




DETtaglio CARTOGRAFICO - AREA NORD-OVEST

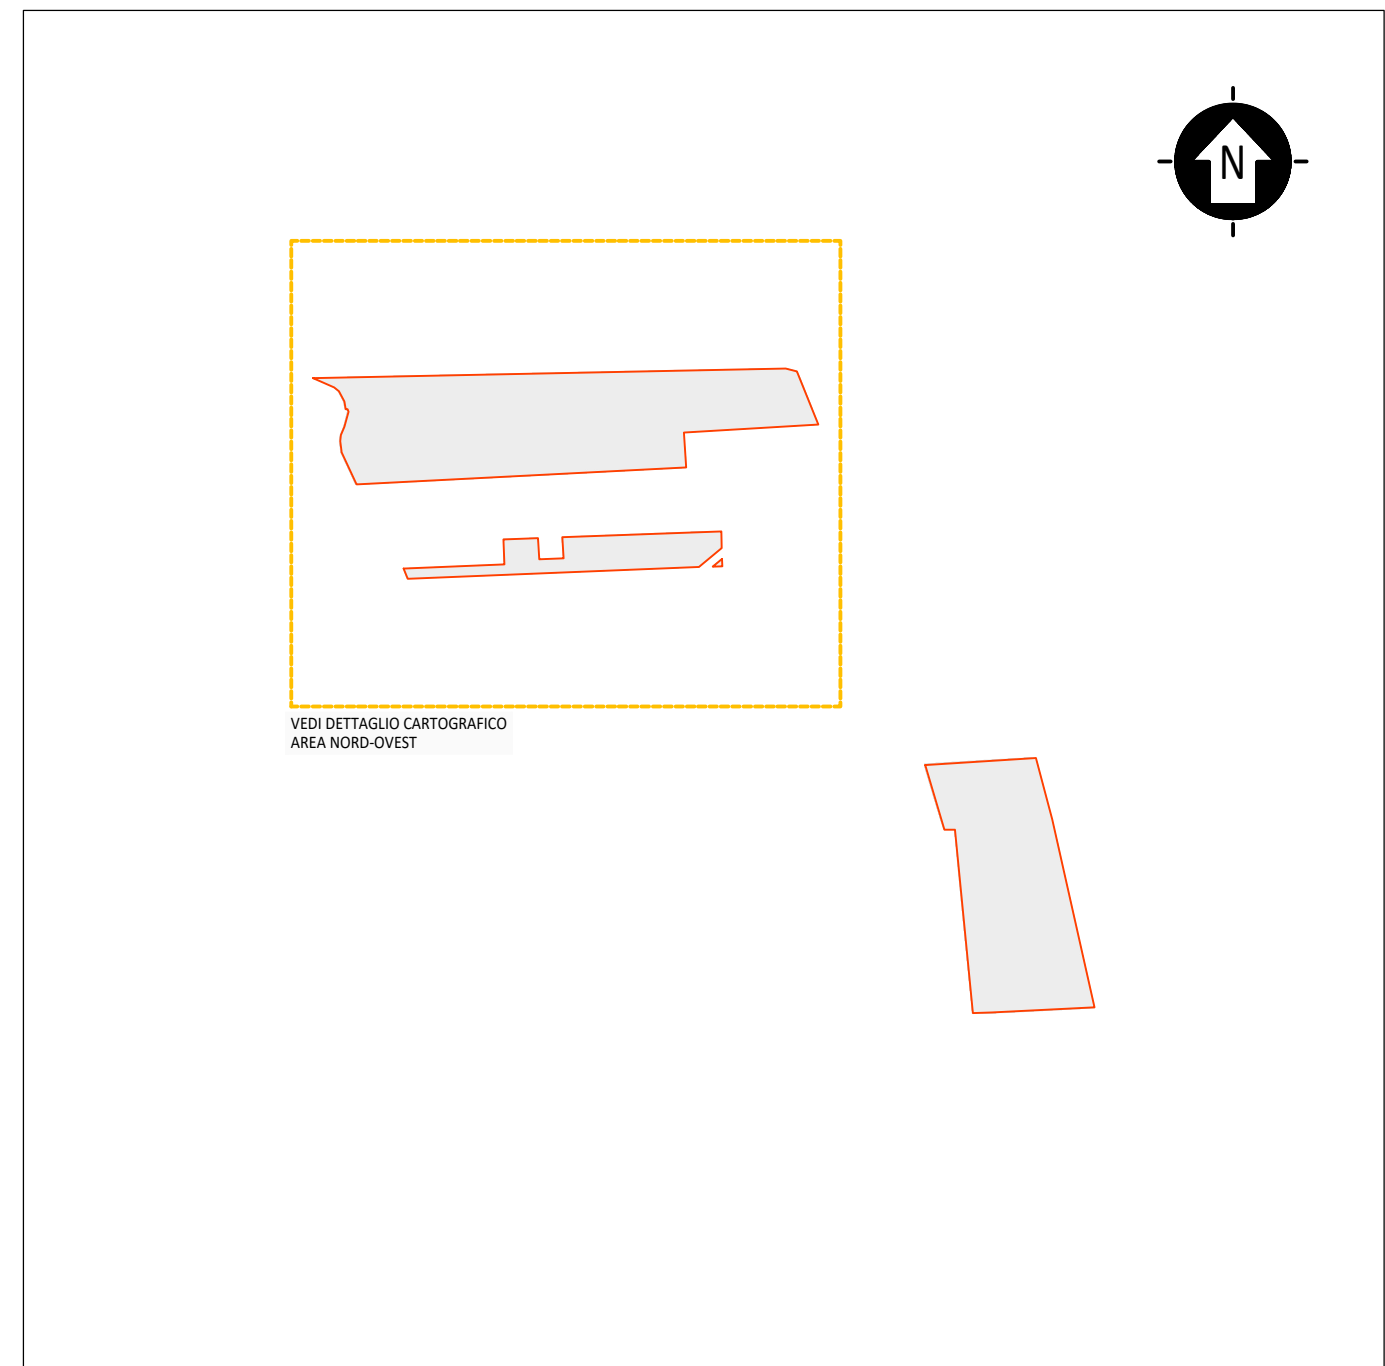

KPLAN
SCALA 1:25000 - 1 cm = 250 m
0 250 500 1250 m
0 1 2 5 cm

LEGENDA
SITO
CATASTALE

LEGENDA

ACCESSO AREA IMPIANTO
RECINZIONE IN PROGETTO
FASCIA DI RISPETTO
INSTALLAZIONE IMPIANTO
TRACKER - TIPO 2 (26x2 MODULI)
TRACKER - TIPO 2 (18x2 MODULI)
VIABILITÀ PERIMETRALE (LARGHEZZA 4 m)
VIABILITÀ INTERNA (LARGHEZZA 4 m)
VIABILITÀ ESTERNA
FASCIA DI MITIGAZIONE/COMPENSAZIONE
ESTERNO RECINZIONE
FILARI COLTIVAZIONE INTENSIVA
INTERNO RECINZIONE

CABINATI
CABINA ELETTRICA DI CONNESSIONE
POWER STATION
LOCALE GUARDIANA E CONTROLLO ACCESSI
MAGAZZINO

SCALA 1:2000 - 1 cm = 20 m
0 20 40 100 m
0 1 2 5 cm

REV.	DESCRIZIONE	SA.	CP.	LC.	12/2023
0					
REV.		DESIGN	CONTROL	APPROV.	DATA

Montana Montana SpA Via Garibaldi 10 20139 Milano Montana Offshore S.p.A. - Sede Sociale - Italia		
Completato		SOLAR CAPITAL S.S.R.L. VIA REINELLA SNC 71017 - TORREMAGIORE (FG)	
Progettato		ING. LAURA CONTI Incaricata all'ordine degli Ingegneri della Provincia di Pisa al n. 3736	
Soggetto		IMPIANTO INTEGRATO AGRIVOLTAICO COLLEGATO ALLA RTN POTENZA NOMINALE 44 MW COMUNE DI TORREMAGIORE PROGETTO DEFINITIVO	
Tavola		STATO DI PROGETTO LAYOUT DETtaglio CARTOGRAFICO - AREA NORD-OVEST	N. Tav. 8.1
N. di		2748_S572_TM_VIA_TBB_REV_LAYOUT DI PROGETTO	Scala 1:2000
È vietata la riproduzione di questo documento senza preventiva autorizzazione scritta della Montana SpA.			