




FOTOINSERIMENTO 1 - STATO DI FATTO



FOTOINSERIMENTO 1 - STATO DI PROGETTO

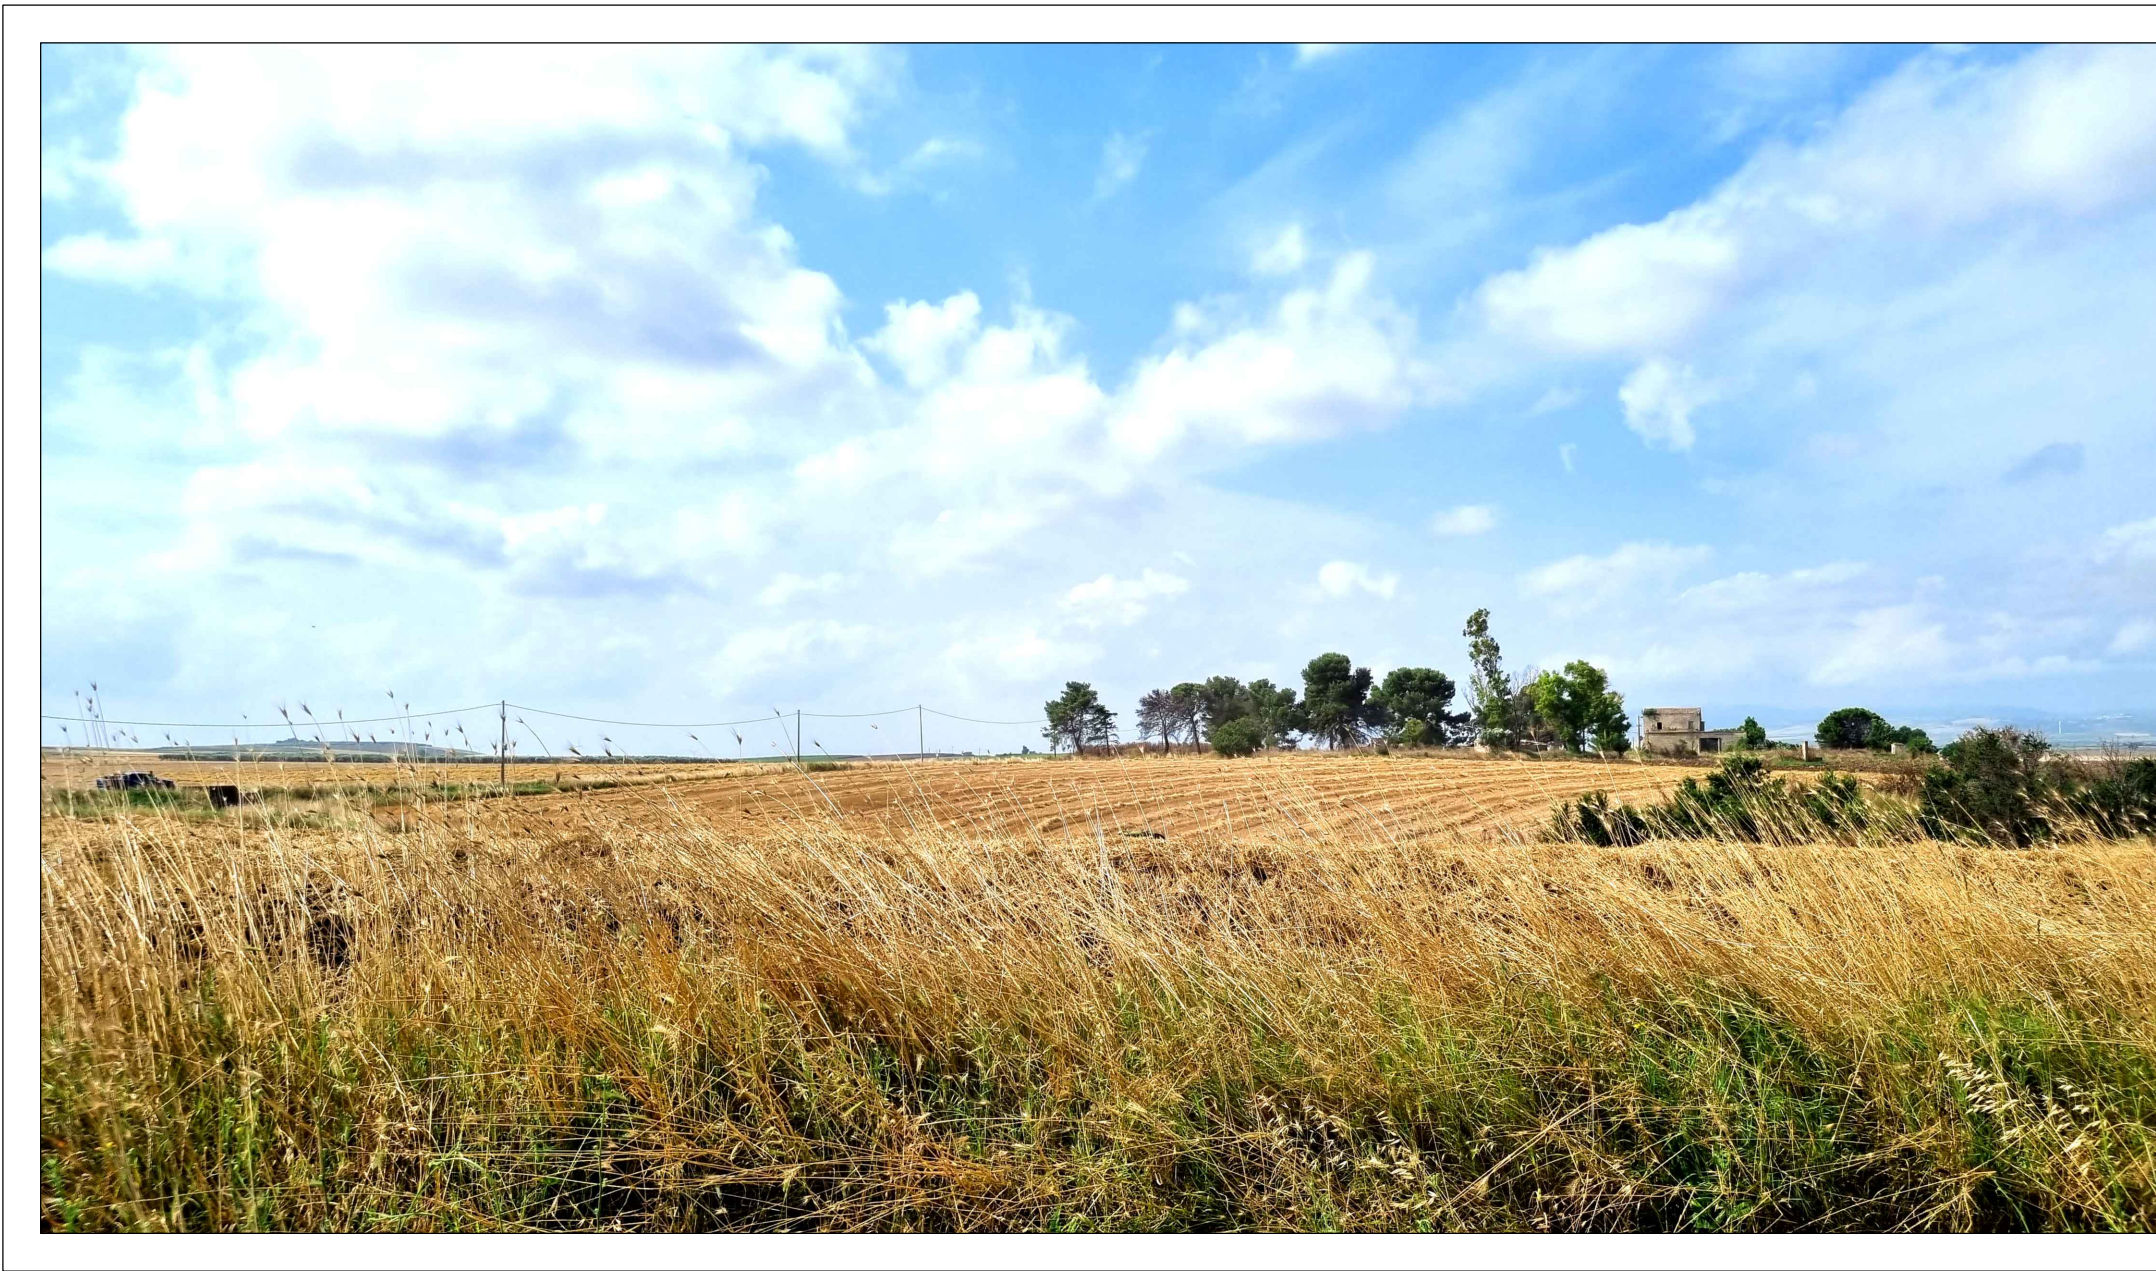

PUNTO DI PRESA FOTOGRAFICA 2



PUNTO DI PRESA FOTOGRAFICA 4



FOTOINSERIMENTO 3 - STATO DI FATTO



FOTOINSERIMENTO 3 - STATO DI PROGETTO

0	-	GC	CP	LC	11/2023
REV.	DESCRIZIONE	DISEGNA	CONTROL	APPROV.	DATA

 Montana SpA Via Carlo Magno 10, 20143 Milano Tel. +39 02 54118173 Fax +39 02 54128890 www.montana-energie.com Milano (sede certificata ISO) Brescia Palermo Cagliari Roma		P.A. 10/10/2023 Cap.Soc. 000.000.000€	
Comittente		SOLAR CAPITAL 5 S.R.L. VIA REINELLA SNC 71017 - TORREMAGGIORE (FG)	
Progettati		ING. LAURA CONTI Iscritta all'Ordine degli Ingegneri della Provincia di Pavia al n. 1726	
Oggetto		IMPIANTO INTEGRATO AGRIVOLTAICO COLLEGATO ALLA RTN POTENZA NOMINALE 44 MW COMUNE DI TORREMAGGIORE PROGETTO DEFINITIVO	
Tavola		DOCUMENTAZIONE FOTOGRAFICA E FOTOINSERIMENTI	
N. Tav.		21.2	
N. Rf.		2748_5572_TM_VIA_T21_REV0_DOCUMENTAZIONE FOTOGRAFICA E FOTOINSERIMENTI	
E' VIETATA LA RIPRODUZIONE DI QUESTO DOCUMENTO SENZA PREVENTIVA AUTORIZZAZIONE SCRITTA DELLA MONTANA SPA		Scala VARIE	