Planimetria stato attuale

Scala 1 : 750

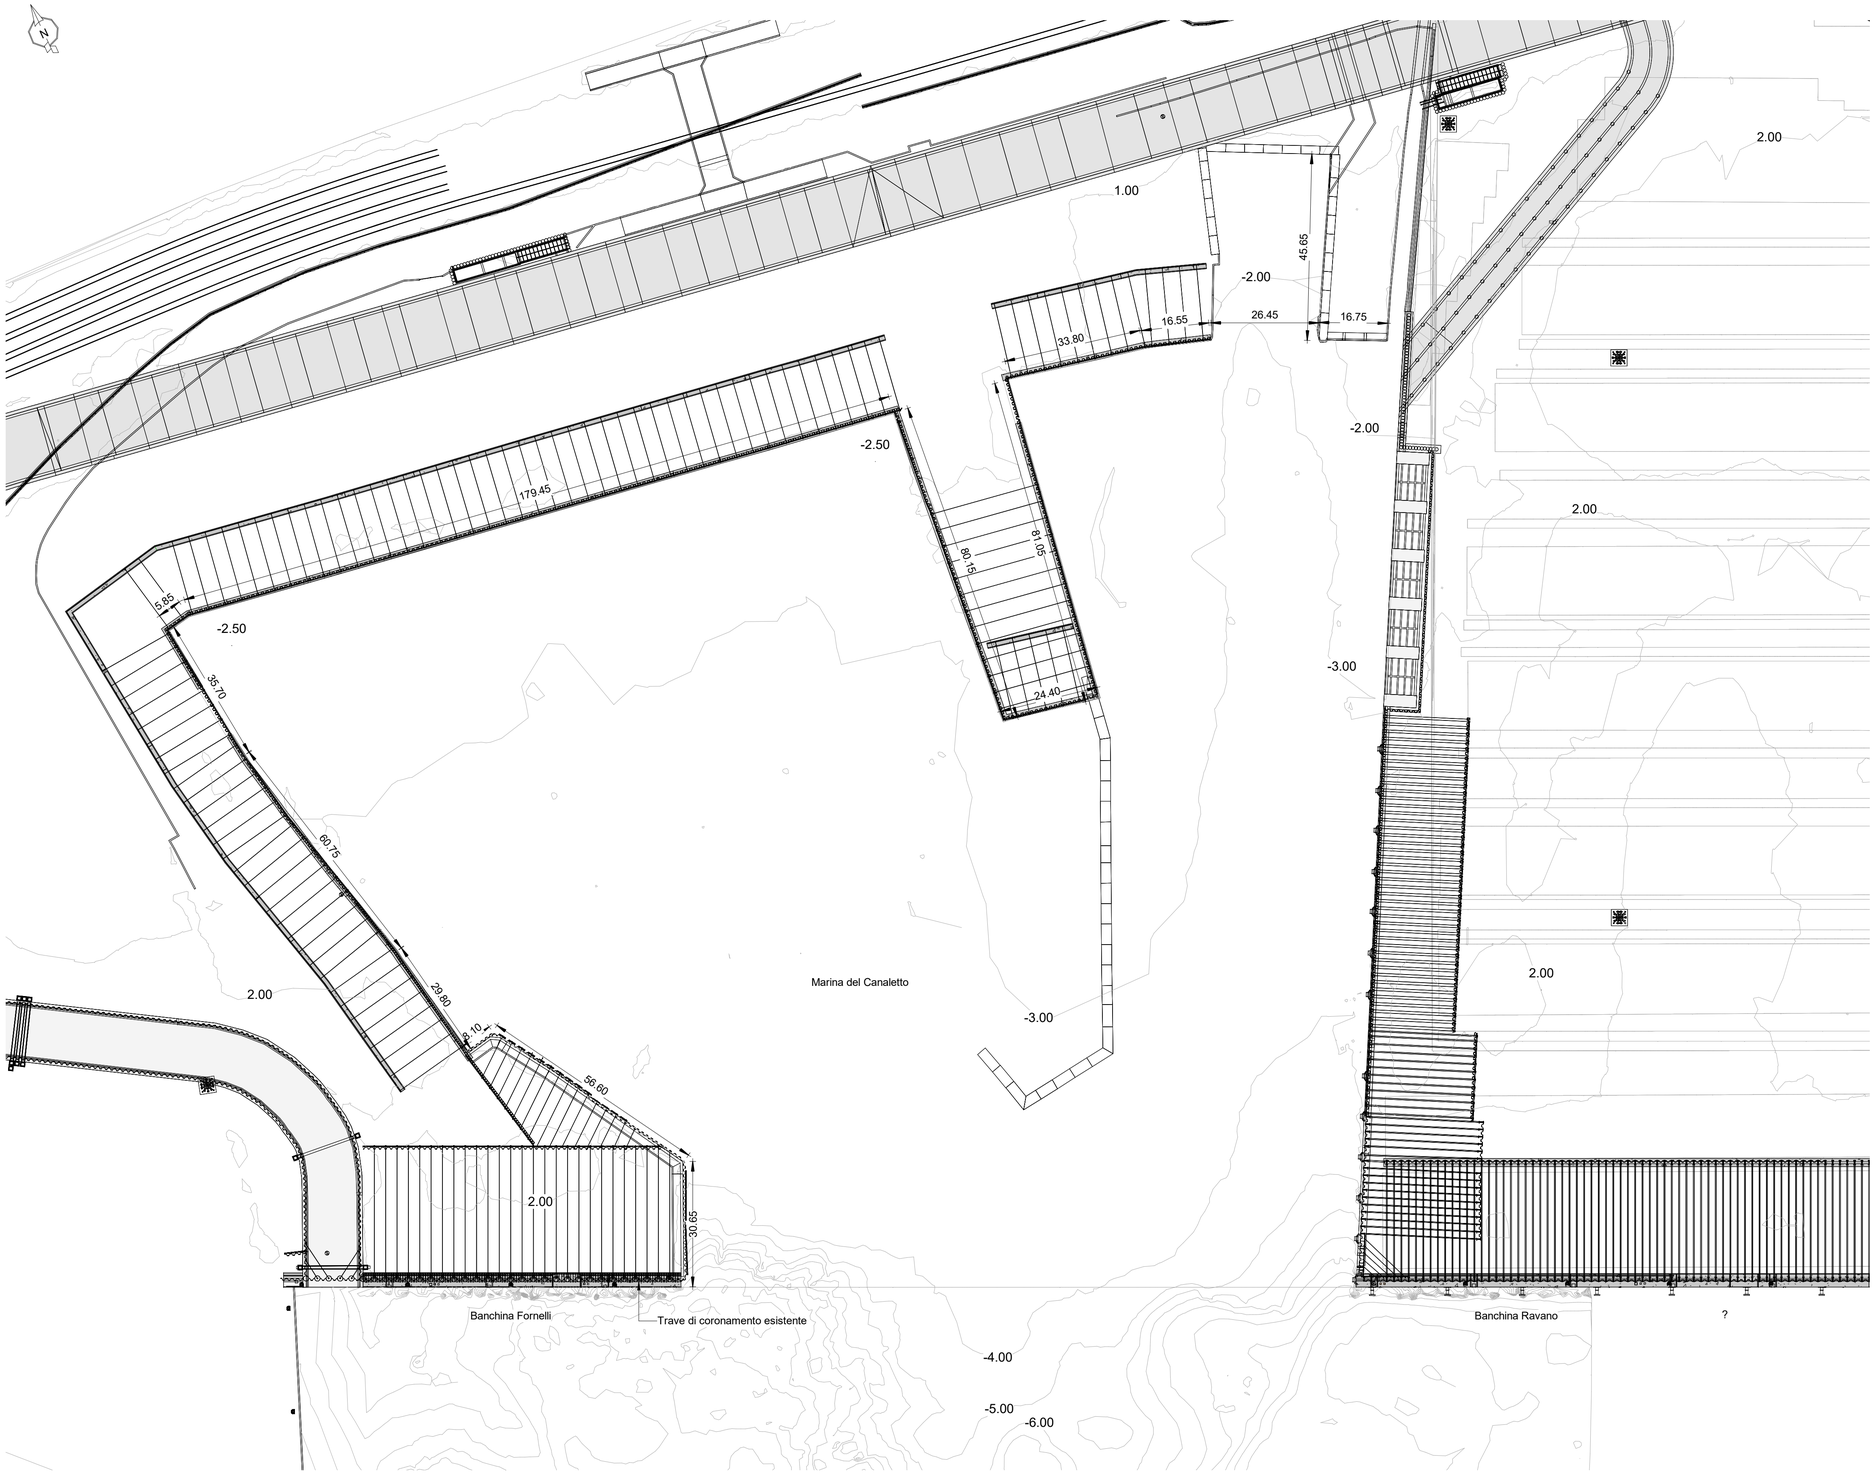

NOTA:

LE OPERE ESISTENTI SONO STATE MODELLATE SULLA BASE DEI SEGUENTI ELABORATI GRAFICI PROGETTUALI E RILIEVI IN SITO

- RILIEVI TOPOGRAFICI EFFETTUATI DALLA SOCIETA' 3D METRICA (PERIODO DICEMBRE 2021 – GENNAIO 2022)
- RILIEVI BATIMETRICI EFFETTUATI DALLA SOCIETA' CO.L.MAR. SRL (OTTOBRE 2021)
- CARATTERIZZAZIONE DEI MATERIALI E RILIEVO DEGLI ELEMENTI STRUTTURALI DELLE BANCHINE EFFETTUATI DALLA SOCIETA' CISMONDI SRL (FEBBRAIO 2022)
- OPERE PRECARIE PER LA RICOSTRUZIONE TEMPORANEA DELLE ATTIVITA' ALLA "MARINA DEL CANALETTO" -PERIZIA DI VARIANTE TECNICA E SUPPLETIVA
- DEVIAZIONE DEL TRATTO FINALE DEL FOSSO MELARA – PERIZIA N. 15/97 – PROGETTO 9/98
- CABINA PREFABBRICATA IN C.A.V. TIPO BOX SPECIALE – ELABORATI DI PROGETTO
- ASSE DI PENETRAZIONE AL PORTO DI LA SPEZIA - OPERE DI COMPLETAMENTO – GALLERIA SUBALVEA - ELABORATI AS BUILT
- BANCHINAMENTO PRIMO TRATTO MARINA DEL CANALETTO - PROGETTO ESECUTIVO 2ª VARIANTE
- BANCHINAMENTO, PIAZZALE E ARREDI CANTIERI EX FERRARI – PALMARIA - 1° STRALCIO FUNZIONALE - PERIZIA SUPPLETIVA E DI VARIANTE
- ADEGUAMENTO DEI CANALI FOSSAMASTRA E MONTECATINI NELL'AREA DEMANIALE MARITTIMA COMPRESA TRA LA RECINZIONE PORTUALE E L'ATTUALE SBOCCO A MARE - 2° STRALCIO FUNZIONALE - PROGETTO ESECUTIVO DI DETTAGLIO
- RIQUALIFICAZIONE AREA D'OFFICINA – COMPLETAMENTO OPERE CON VARIANTI
- AREA RAVANO – PROGETTO DI SISTEMAZIONE AMPLIAMENTO DEI PIAZZALI

LA SPEZIA CONTAINER TERMINAL

Autorità di Sistema Portuale del Mar Ligure Orientale
Porti di La Spezia e Marina di Carrara

PROGETTO ESECUTIVO

TITOLO ELABORATO

Colmata Marina del Canaletto – pianta stato attuale

CODICE ELABORATO

21 | 08 | PE | TR01 | 0

SCALA

Come indicato

Rev.	Data	Causale
0	05/05/2023	Emissione finale per verificatore

IL COMMITTENTE

LSCT S.p.a
Viale San Bartolomeo, 20
19126 - La Spezia (SP)
C.F.00072960115 - P.IVA 00859620114

IL PROGETTISTA

Modimar Project S.r.l.
Via Ammara, 72
00199 - Roma (RM)
C.F. - P.IVA 16016151009

MARCO TARTAGLINI
21.03.2024
19:42:06
GMT+01:00

Geotechnical Engineering Services S.r.l.
GES - Geotechnital Engineering Service S.r.l.
Via Sandro Totti, 7/A - 60131 Ancona (AN)
C.F. - P.IVA 02558430420

GeoEquipe
GeoEquipe - Studio Tecnico Associato
Via Sandro Pertini, 55 - 62029 Tolentino (MC)
C.F. - P.IVA 00817500432

DIMENSIONI FOGLIO

A1

Disegnato:	Controllato:	Approvato:
Corinaldesi	Sanzone	Tartaglini

Note: