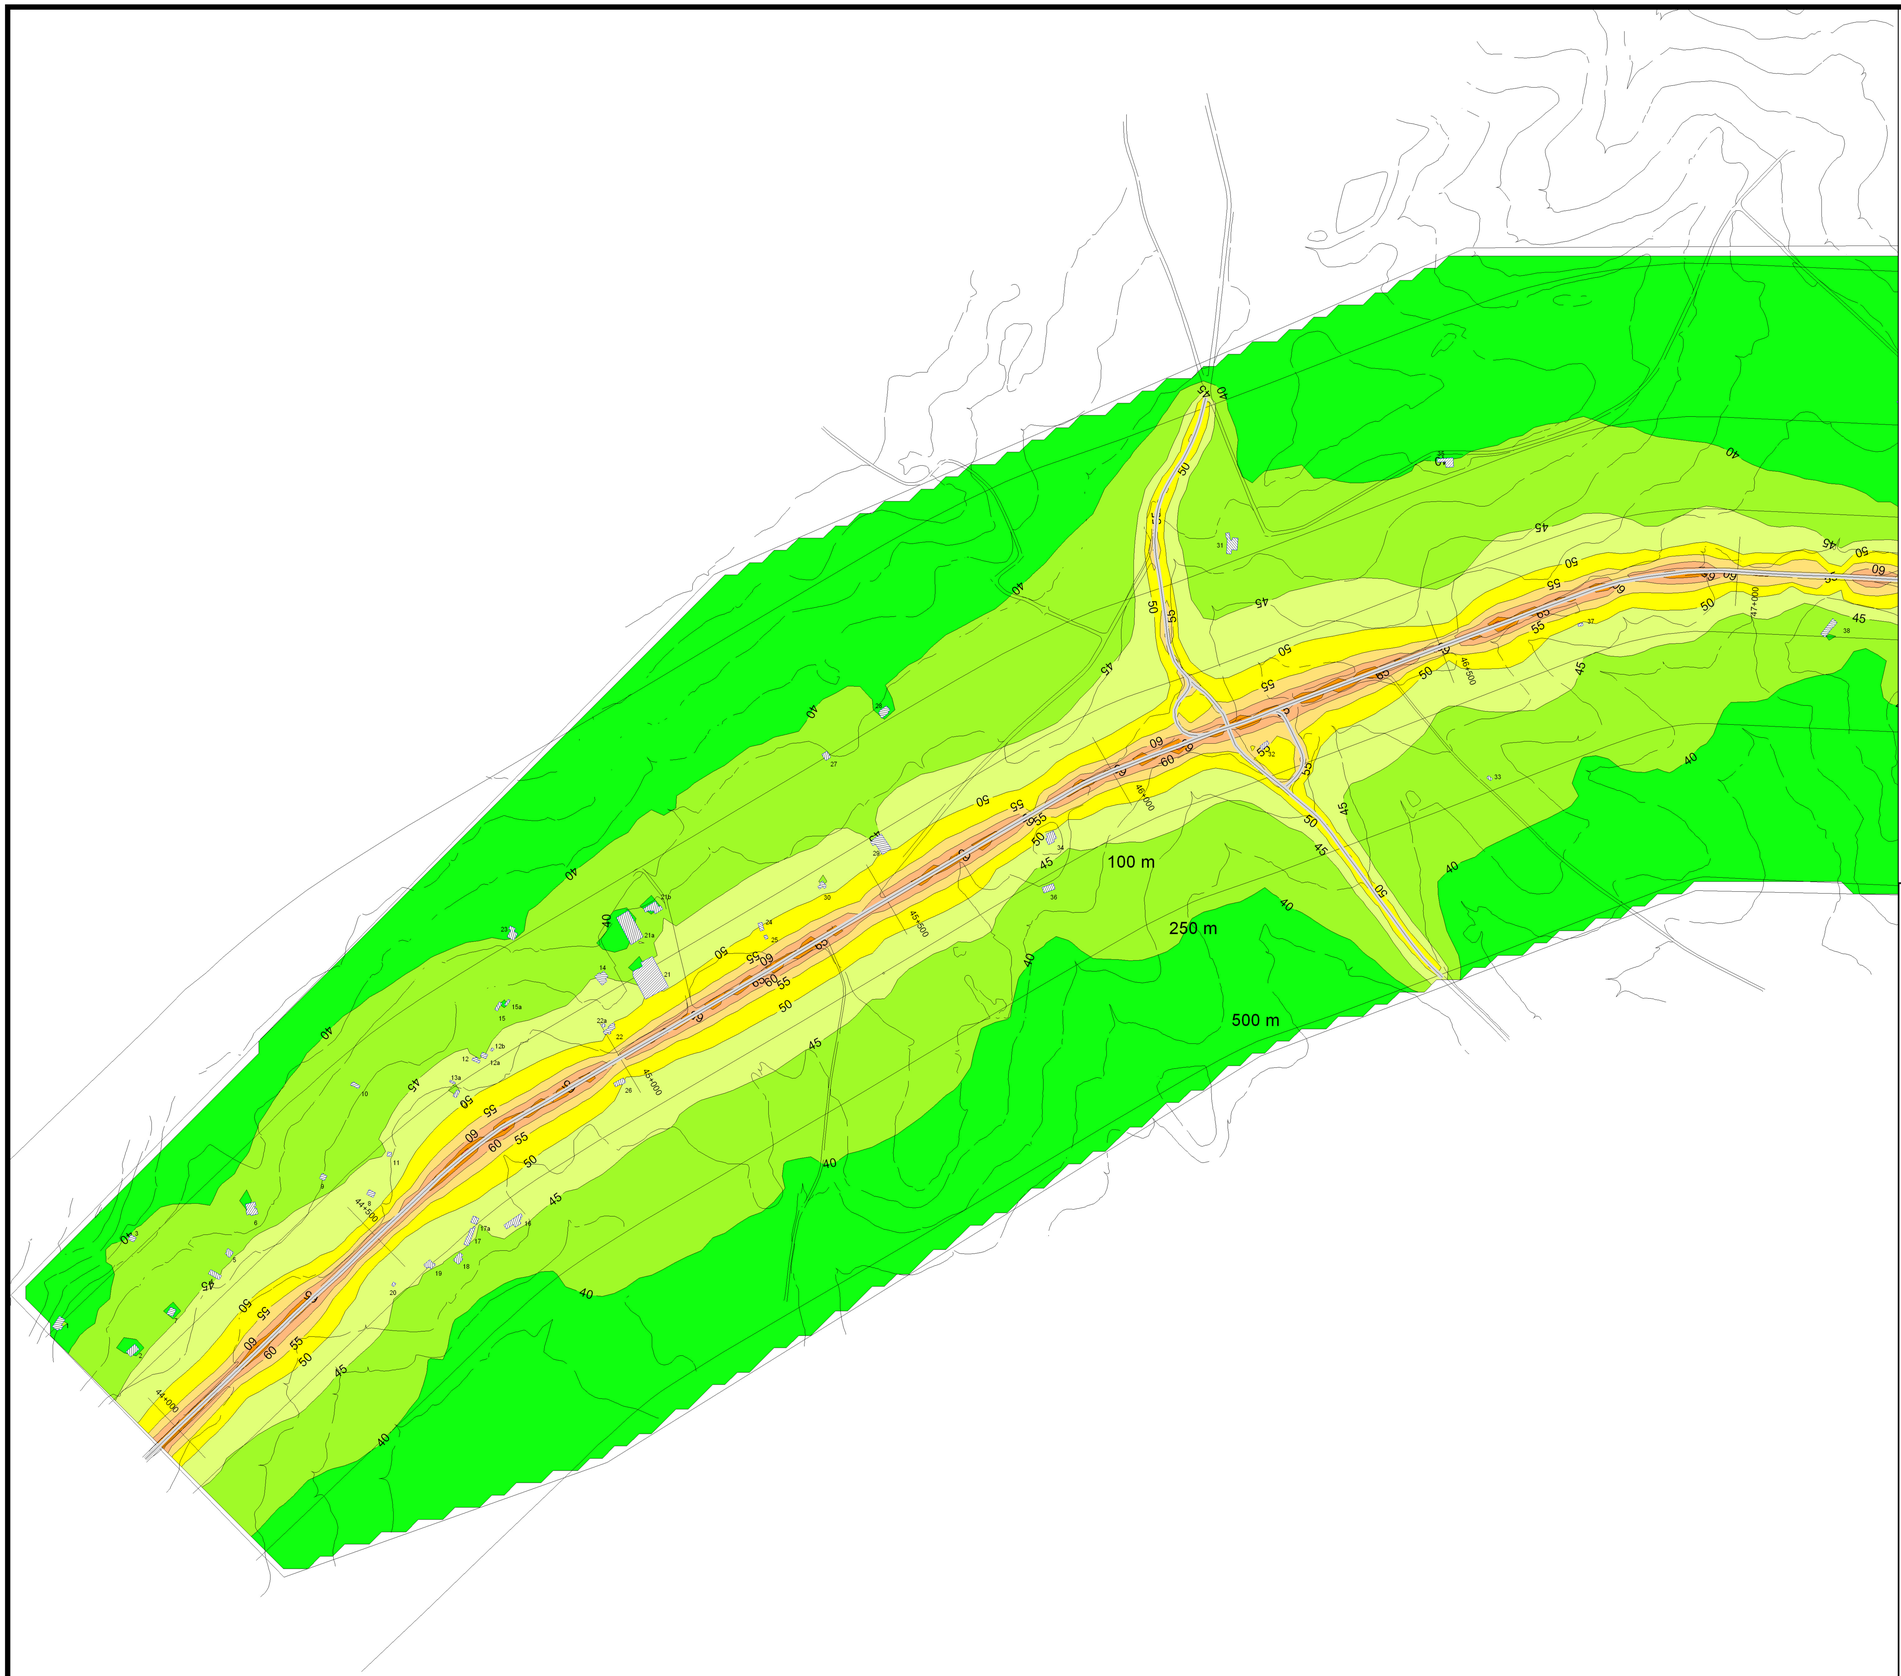

N

Scala 1:5000

0 25 50 100 150 200 m

Segni e simboli

- Infrastruttura stradale
- Ricettore
- Area calcolo rumore

Livello di rumore notturno in dB(A)

	<= 40
40 <	<= 45
45 <	<= 50
50 <	<= 55
55 <	<= 60
60 <	<= 65
65 <	<= 70
70 <	<= 75
75 <	<= 80
80 <	<= 85
85 <	<= 90
90 <	

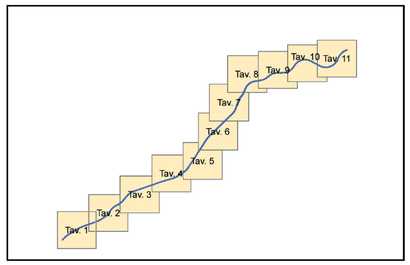

ANAS S.p.A.

Direzione Centrale Programmazione Progettazione

CORRIDOIO PLURIMODALE TIRRENICO-NORD EUROPA

ITINERARIO AGRIGENTO -CALTANISSETTA-A19

S.S. N° 640 "DI PORTO EMPEDOCLE"

AMMODERNAMENTO E ADEGUAMENTO ALLA CAT. B DEL D.M. 5.11.2001
Dal km 44+000 allo svincolo con l'A19

PROGETTO DEFINITIVO E STUDIO DI IMPATTO AMBIENTALE

GRUPPO DI PROGETTAZIONE

ATI:
TECHNITAL s.p.a. (mandataria)
S.I.S. Studio di Ingegneria Stradale s.r.l.
DELTA Ingegneria s.r.l.
INFRATEC s.r.l Consulting Engineering
PROGIN s.p.a.

I RESPONSABILI DI PROGETTO

Dott. Ing. M. Raccosta
Ordine Ing. Verona n° A1665
Prof. Ing. A. Bevilacqua
Ordine Ing. Palermo n° 4058
Dott. Ing. M. Carlino
Ordine Ing. Agrigento n° A628
Dott. Ing. N. Troccoli
Ordine Ing. Potenza n° 836
Dott. Ing. S. Esposito
Ordine Ing. Roma n° 20837

IL RESPONSABILE DEL SIA

Dott. Ing. Nicola D'Alessandro
Ordine degli Ingegneri di Agrigento n° A995

VISTO:IL RESPONSABILE DEL PROCEDIMENTO	VISTO:IL RESPONSABILE DEL SERVIZIO PROGETTAZIONE	DATA
Dott. Ing. Massimiliano Fidenzi	Dott. Ing. Antonio Valente	PROTOCOLLO

STUDIO DI IMPATTO AMBIENTALE
COMPONENTE RUMORE
CLIMA ACUSTICO ATTUALE: LIVELLO NOTTURNO - PLANIMETRIA
1/11

CODICE PROGETTO	NOME FILE	REVISIONE	FOGLIO	SCALA:
L O 4 0 7 B D 0 5 0 1	IA35AMBCT23.pdf CODICE ELAB. I A 3 5 A M B C T 2 3	B	0 1 DI 1 1	1:5.000

REV.	DESCRIZIONE	DATA	VERIFICATO RESP. TECNICO	CONTROLLATO RESP. DITINERARIO	APPROVATO RESP. DI SETTORE
D					
C					
B	REVISIONE a seguito istruttoria ANAS 19/03/07	Aprile 2007	F. R. Ietto	F. Arciuli	C. Marro
A	EMISSIONE	Ottobre 2006	F. R. Ietto	F. Arciuli	C. Marro