




SEZIONI TIPO CAVI SOLARI
SCALA 1:10

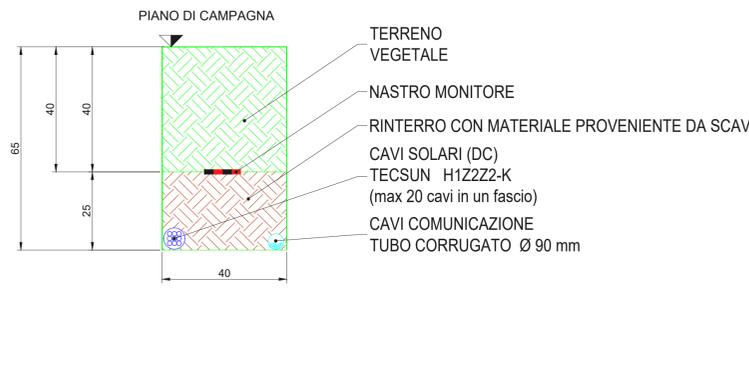


SEZIONI TIPO CAVIDOTTI BT - SU TERRENO
SCALA 1:10
SEZIONE CAVIDOTTI - TIPICO 1-T

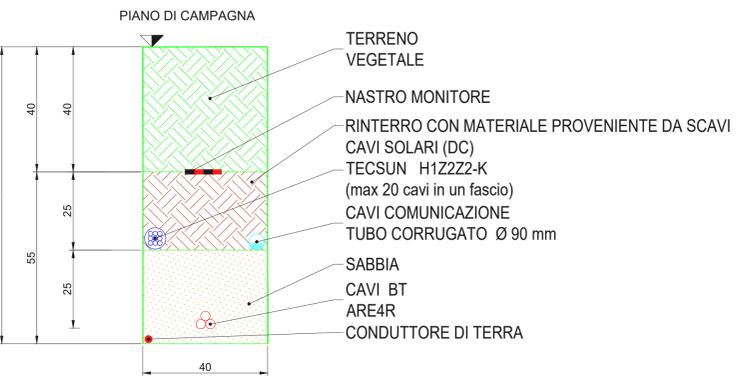


SEZIONI TIPO CAVIDOTTI BT - SU TERRENO
SCALA 1:10
SEZIONE CAVIDOTTI - TIPICO 2-T

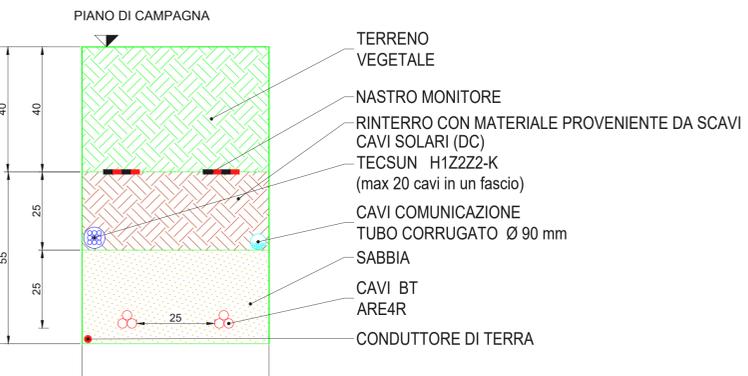


SEZIONI TIPO CAVIDOTTI BT - SU TERRENO
SCALA 1:10
SEZIONE CAVIDOTTI - TIPICO 3T

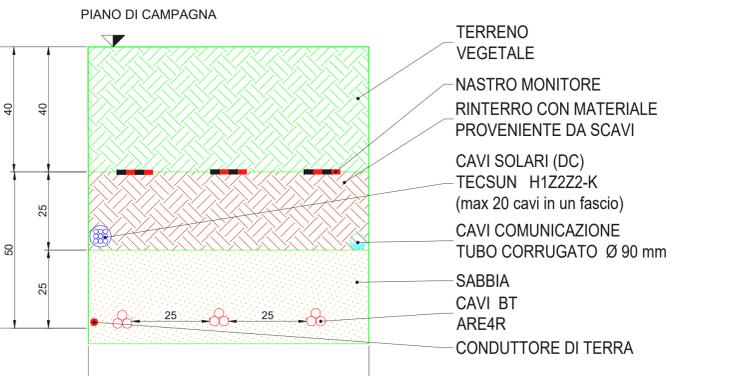


SEZIONI TIPO CAVIDOTTI BT - SU TERRENO
SCALA 1:10
SEZIONE CAVIDOTTI - TIPICO 4T

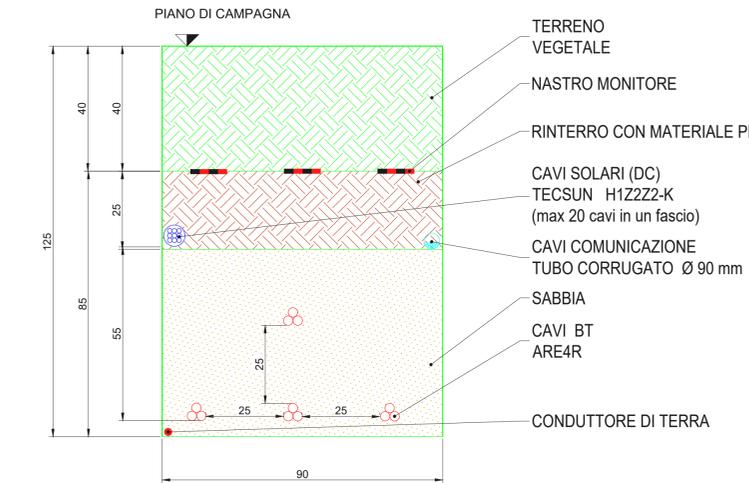

SEZIONI TIPO CAVIDOTTI BT - SU TERRENO
SCALA 1:10
SEZIONE CAVIDOTTI - TIPICO 5T

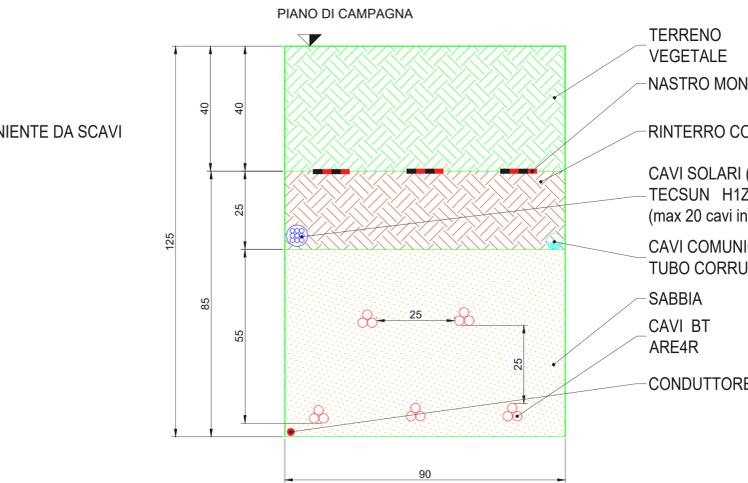

SEZIONI TIPO CAVIDOTTI BT - SU TERRENO
SCALA 1:10
SEZIONE CAVIDOTTI - TIPICO 6T

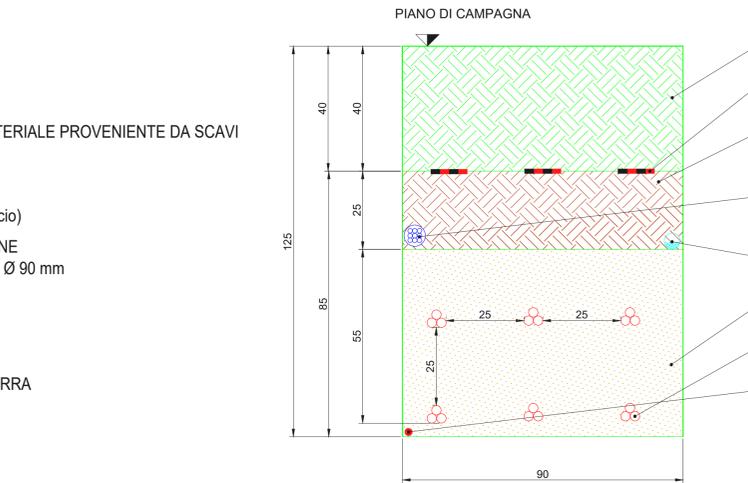

LEGENDA

	Misto granulometrico con materiale classificato come "A1" Secondo - UNI CNR 10006:2002
	Strato di fondazione con materiale classificato come "A1" Secondo - UNI CNR 10006:2002
	Rinterro con materiale classificato come "A1" Secondo - UNI CNR 10006:2002
	Sabbia vagliata
	Cavi di comunicazione in tubo corrugato Ø 90 mm
	Cavi solari (DC) TECSUN H1Z2Z2-K 2x6 mm ² (max 20 cavi in un fascio)
	Conduttore di terra
	Cavi BT ARE4R 3x1x400 mm ²
	Nastro monitore

Nota: Tutte le quote sono espresse in centimetri



IMPIANTO FOTOVOLTAICO "FV MINEO"

PROGETTO DEFINITIVO DI UN IMPIANTO FOTOVOLTAICO DI POTENZA PARI A 22,3 MWp (POTENZA IN IMMISSIONE 21,0 MW) DENOMINATO "FV MINEO" E RELATIVE OPERE DI CONNESSIONE ALLA RETE RICADENTI NEI COMUNI DI MINEO E CALTAGIRONE (CITTA' METROPOLITANA DI CATANIA)

Proponente
SOLAR PV 10 S.R.L.
PIAZZA CASTELLO, 19 - 20121 MILANO (MI) - P. IVA: 12823320960 - PEC: solarpv10@legalmail.it

Progettazione
Hydro Engineering s.s.
via Rossetti 39
91011 Alcamo (TP) Italy
TEL: 0924 26584 - e-mail: info@hydroeng.it - PEC: hydroeng@pec.it

Collaboratori

Titolo Elaborato
(G) - Elaborati grafici
2 - Parco fotovoltaico
2 - Opere elettriche
5 - Sezioni tipo cavidotti BT e strumentazione

LIVELLO PROGETTAZIONE	CODICE ELABORATO	FILENAME	DATA	SCALA
PROGETTO DEFINITIVO	WKNR06PDG06061R0	PD-G.2.2.5	09/2023	VARIE

Revisi	REV.	DATA	DESCRIZIONE	ESEGUITO	VERIFICATO	APPROVATO
	0	09/2023	PRIMA EMISSIONE	PA	EG	MG

COMUNE DI MINEO E CALTAGIRONE
CITTA' METROPOLITANA DI CATANIA
REGIONE SICILIA

