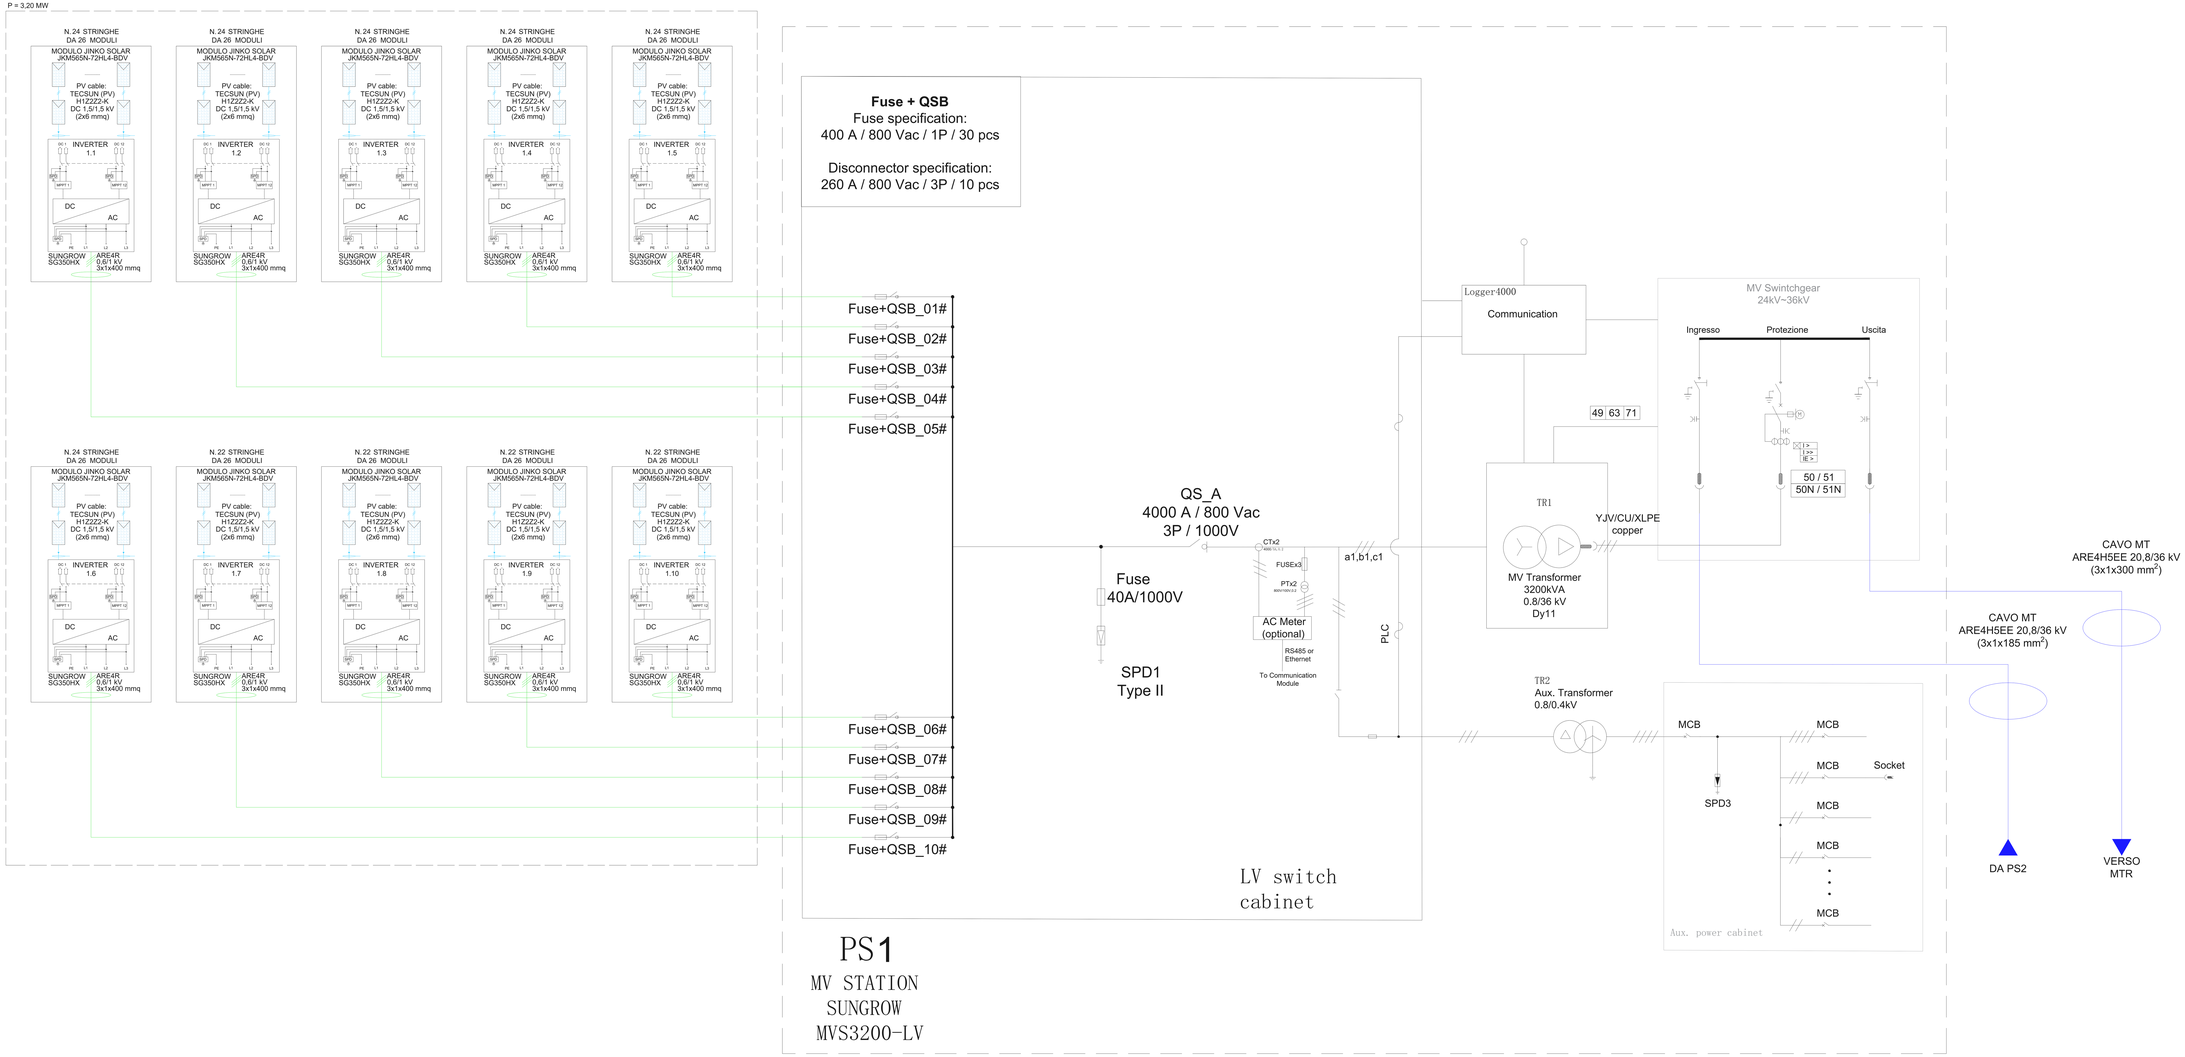

LEGENDA

	Trasformatore BT/MT 0,8/36 kV (SUNGROW MVS3200-LV)
DC AC	Inverter DC/AC (SUNGROW SG350HX)
	Modulo fotovoltaico JINKO SOLAR JKM565N-72HL4-BDV
	Cavo DC TECSUN H1Z2Z2-K 1,5/1,5 kV 2x6 mm²
	Cavo BT ARE4R 0,6/1 kV 3x1x400 mm²
	Cavo MT ARE4H5EE 20,8/36 kV 3x1x185 mm² 3x1x300 mm²

IMPIANTO FOTOVOLTAICO "FV MINEO"

PROGETTO DEFINITIVO DI UN IMPIANTO FOTOVOLTAICO DI POTENZA PARI A 22,3 MWp (POTENZA IN IMMISSIONE 21,0 MW) DENOMINATO "FV MINEO" E RELATIVE OPERE DI CONNESSIONE ALLA RETE RICADENTI NEI COMUNI DI MINEO E CALTAGIRONE (CITTA' METROPOLITANA DI CATANIA)

Proponente
SOLAR PV 10 S.R.L.
PIAZZA CASTELLO, 19 - 20121 MILANO (MI) - P. IVA: 12823320960 - PEC: solarpv10@legalmail.it

Progettazione
Hydro Engineering s.s.
di Antonino Giarratana & Mario Indelicato
via Rosario, 39
95023 Acireale (CT) Italy
TEL. 0924 26564 - e-mail: info@hydroeng.it - PEC: hydroeng@pec.it

Collaboratori

Titolo Elaborato

(G) - Elaborati grafici
2 - Parco fotovoltaico
2 - Opere elettriche
9.1 - Schema elettrico unifilare: Area PS1

LIVELLO PROGETTAZIONE	CODICE ELABORATO	FILENAME	DATA	SCALA
PROGETTO DEFINITIVO	WKN080P00ele006T00	PD-G.2.2.9.1	09/2023	VARIE

Revisioni

REV.	DATA	DESCRIZIONE	ESEGUITO	VERIFICATO	APPROVATO
0	09/2023	PRIMA EMISSIONE	FA	EG	MG

COMUNE DI MINEO E CALTAGIRONE
CITTA METROPOLITANA DI CATANIA
REGIONE SICILIA

WKN Italia
the GROUP

ISO A1x3