Tipologico profilo TOC sotto ponticello in cls/muratura
Scala 1:100

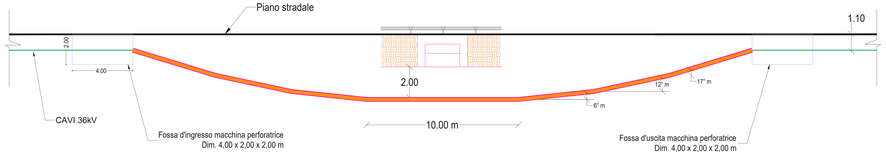

Tipologico profilo TOC sotto scatolare in cls
scala 1:100

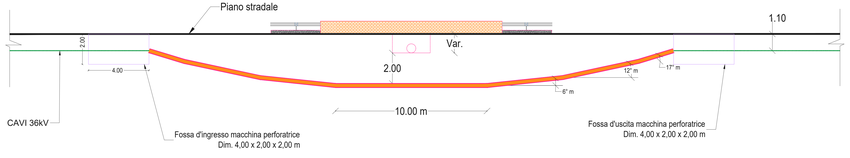

Tipologico profilo T.O.C. sotto impluvi/corsi d'acqua/rivoli privi di attraversamenti scatolari
scala 1:100

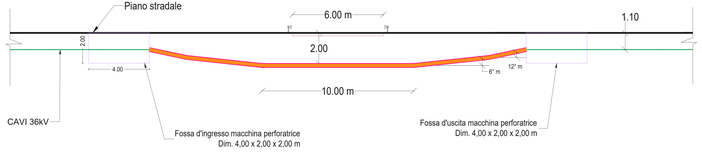

Profilo delle TOC di progetto nelle 3 casistiche ricorrenti - Interferenze da 1 a 3 e da 5 a 54
Scala 1:100

Tipologico Interferenze: planimetria delle interferenze risolte tramite TOC su SP111, SP48 e Strada Comunale Buggiaro
Scala 1:100 (Interferenze da 1 a 3 e da 5 a 57)

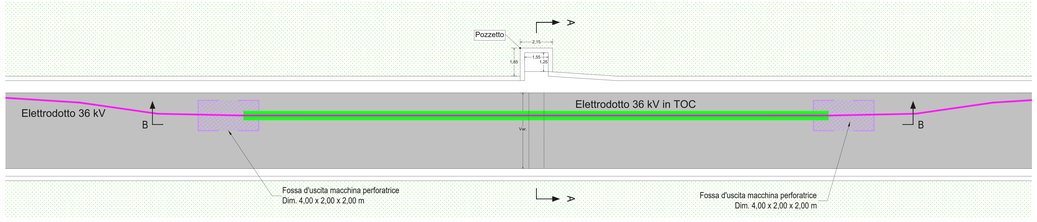

Planimetria delle TOC di progetto in una delle casistiche di progetto - Interferenze da 1 a 3 e da 5 a 54
Scala 1:100

Particolare costruttivo tipo - Passaggio in scavo tradizionale sotto manufatto esistente

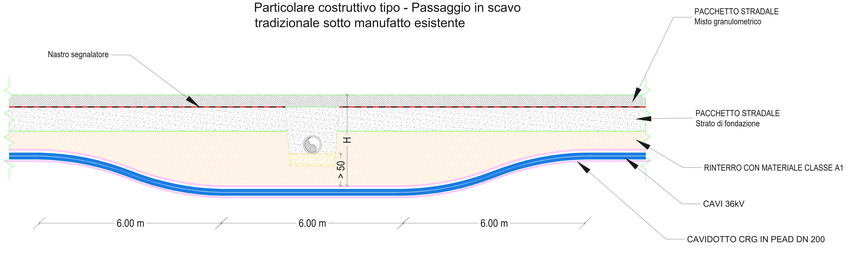

Profilo del passaggio elettrodotto 36 kV sotto i manufatti esistenti con scavo tradizionale - Interferenze 3bis, 3ter e 4
Scala 1:50

Sezione trasversale TOC
Scala 1:50

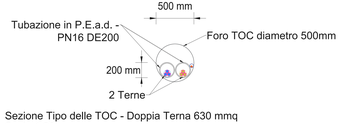

Sezione Tipo delle TOC - Doppia Terna 630 mmq
Scala 1:20

IMPIANTO FOTOVOLTAICO "FV MINEO"

PROGETTO DEFINITIVO DI UN IMPIANTO FOTOVOLTAICO DI POTENZA PARI A 22,3 MWp (POTENZA IN IMMISSIONE 21,0 MW) DENOMINATO "FV MINEO" E RELATIVE OPERE DI CONNESSIONE ALLA RETE RICADENTI NEI COMUNI DI MINEO E CALTAGIRONE (CITTA' METROPOLITANA DI CATANIA)

Proponente

SOLAR PV 10 S.R.L.
PIAZZA CASTELLO, 19 - 20121 MILANO (MI) - P. IVA: 12823320960 - PEC: solarpv10@legalmail.it

Progettazione

Hydro Engineering s.s.
di Gambino e Ruggeri Associ
via Rossotti, 39
95131 Acireale (CT) Italy
TEL: 095/4 205064 - e-mail: info@hydroeng.it - PEC: hydroeng@pec.it

Collaboratori

gdlto matteo
29.08.2023 14:41:37
GMT+00:00

Titolo Elaborato

(G) - Elaborati grafici
2 - Parco Fotovoltaico
3 - Opere civili
12 - Interferenze cavidotto: particolari costruttivi

LIVELLO PROGETTAZIONE	CODICE ELABORATO	FILENAME	DATA	SCALA
PROGETTO DEFINITIVO	WKN005PDGen006R0	PD-G.2.3.13	09/2023	Varie

Revisioni

REV.	DATA	DESCRIZIONE	ESEGUITO	VERIFICATO	APPROVATO
0	09/2023	PRIMA EMISSIONE	PA	EG	MG

COMUNE DI MINEO E CALTAGIRONE
CITTÀ METROPOLITANA DI CATANIA
REGIONE SICILIA

WKN Italia
PE GROUP

ISO A2x4

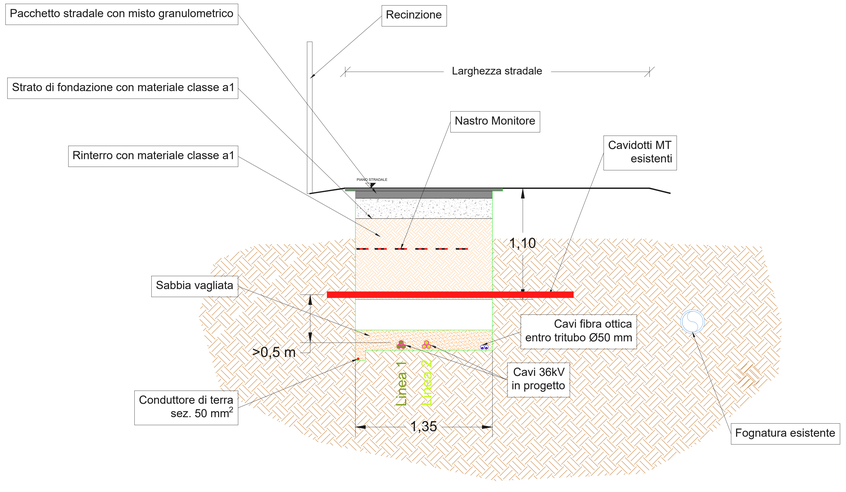

Particolari intersezione e parallelismo con potenziali sottoservizi individuabili lungo il tracciato cavidotto (Ottemperanza CEI 11-17)
Scala 1:20

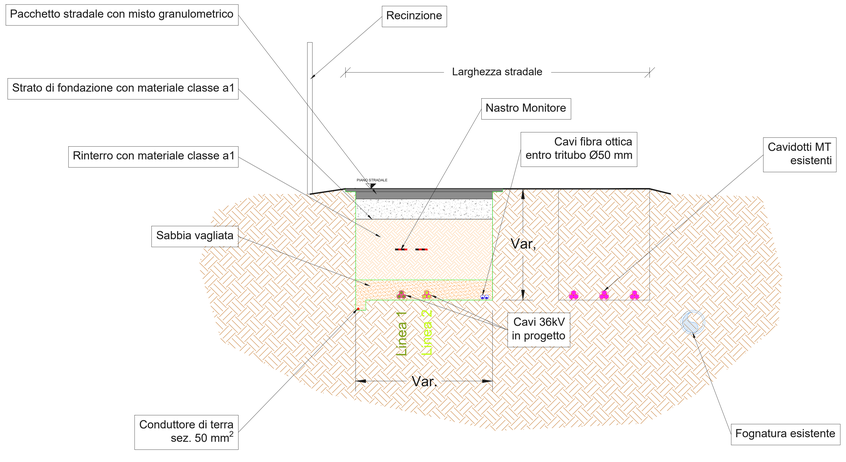

IMPIANTO FOTOVOLTAICO "FV MINEO"

PROGETTO DEFINITIVO DI UN IMPIANTO FOTOVOLTAICO DI POTENZA PARI A 22,3 MWp (POTENZA IN IMMISSIONE 21,0 MW) DENOMINATO "FV MINEO" E RELATIVE OPERE DI CONNESSIONE ALLA RETE RICADENTI NEI COMUNI DI MINEO E CALTAGIRONE (CITTA' METROPOLITANA DI CATANIA)

Proponente

SOLAR PV 10 S.R.L.
PIAZZA CASTELLO, 19 - 20121 MILANO (MI) - P. IVA: 12823320960 - PEC: solarpv10@legalmail.it

Progettazione

Hydro Engineering s.s.
di Damiano e Mariano Gabbo
via Rossotti, 39
90018 Aiccone (TP) Italy
TEL: 0924 26584 - e-mail: info@hydroeng.it - PEC: hydroeng@pec.it

Collaboratori

Titolo Elaborato

(G) - Elaborati grafici
2 - Parco Fotovoltaico
3 - Opere civili
12 - Interferenze cavidotto: particolari costruttivi

LIVELLO PROGETTAZIONE	CODICE ELABORATO	FILENAME	DATA	SCALA
PROGETTO DEFINITIVO	WKN805PDOpro089R0	PD-G.2.3.13	09/2023	1:20

Revisioni

REV.	DATA	DESCRIZIONE	ESEGUITO	VERIFICATO	APPROVATO
0	09/2023	PRIMA EMISSIONE	PA	EG	MG

COMUNE DI MINEO E CALTAGIRONE
CITTÀ METROPOLITANA DI CATANIA
REGIONE SICILIA

WKN Italia PNE GROUP

ISO A4x6