


Pianta cabina elettrica Main Technical Room


Prospetto A

Prospetto B

Strutturale: particolare costruttivo armatura di fondazione

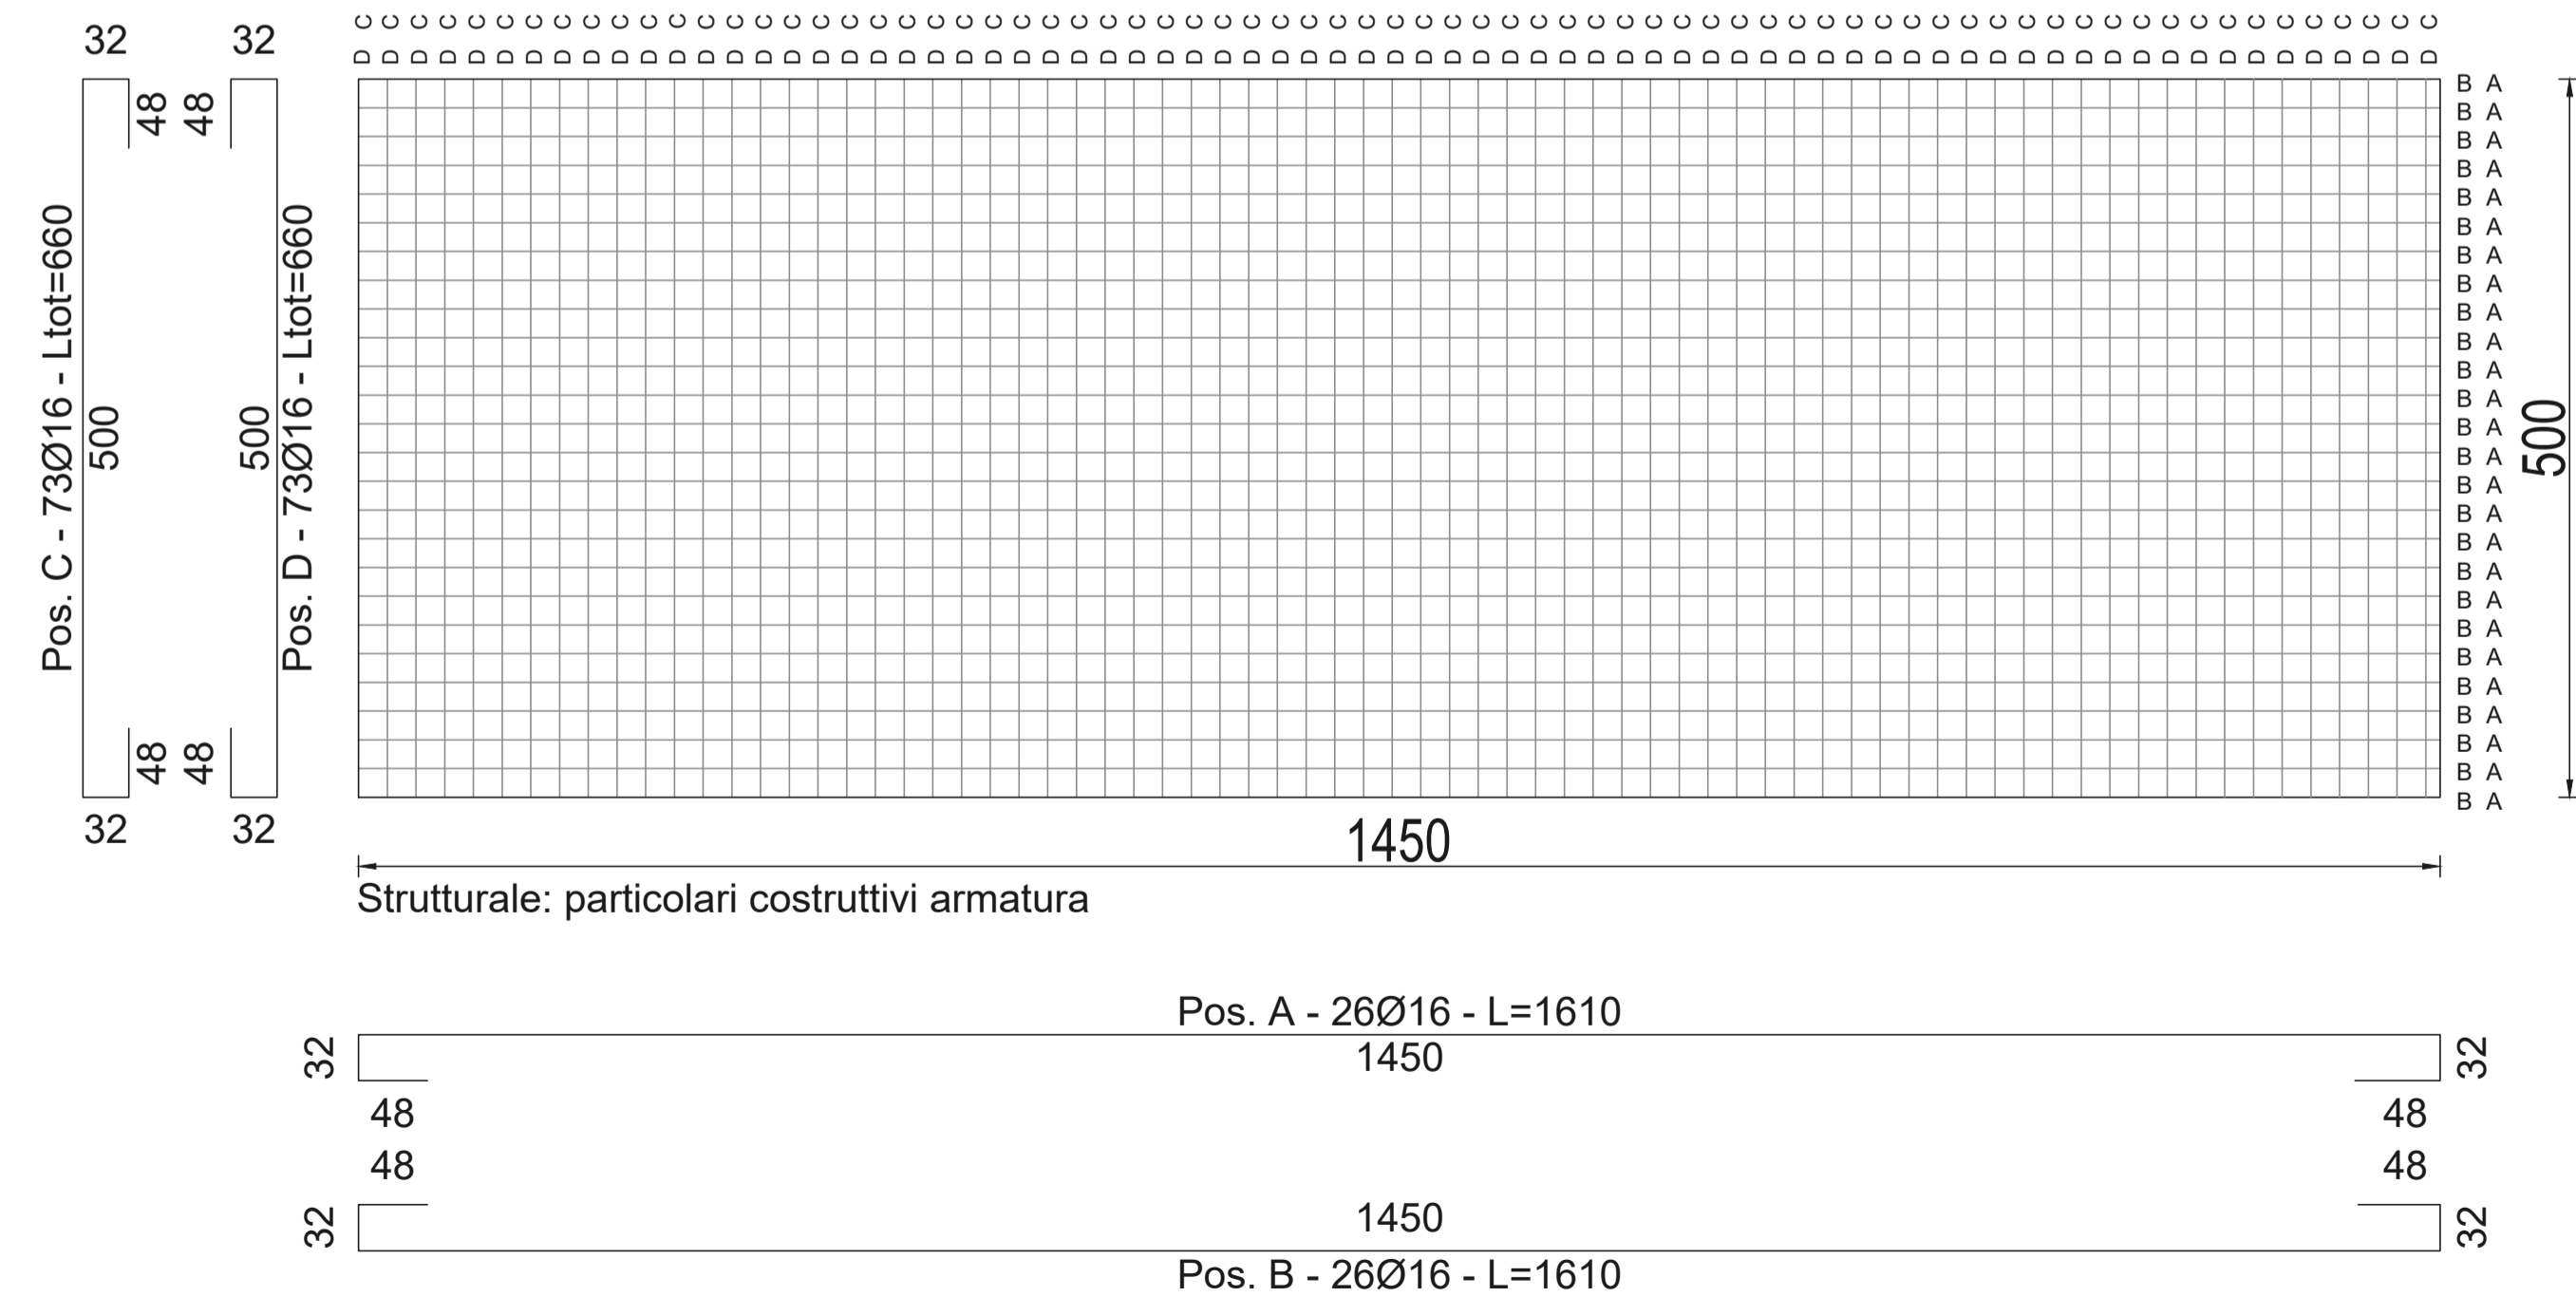

Strutturale: particolari costruttivi armatura

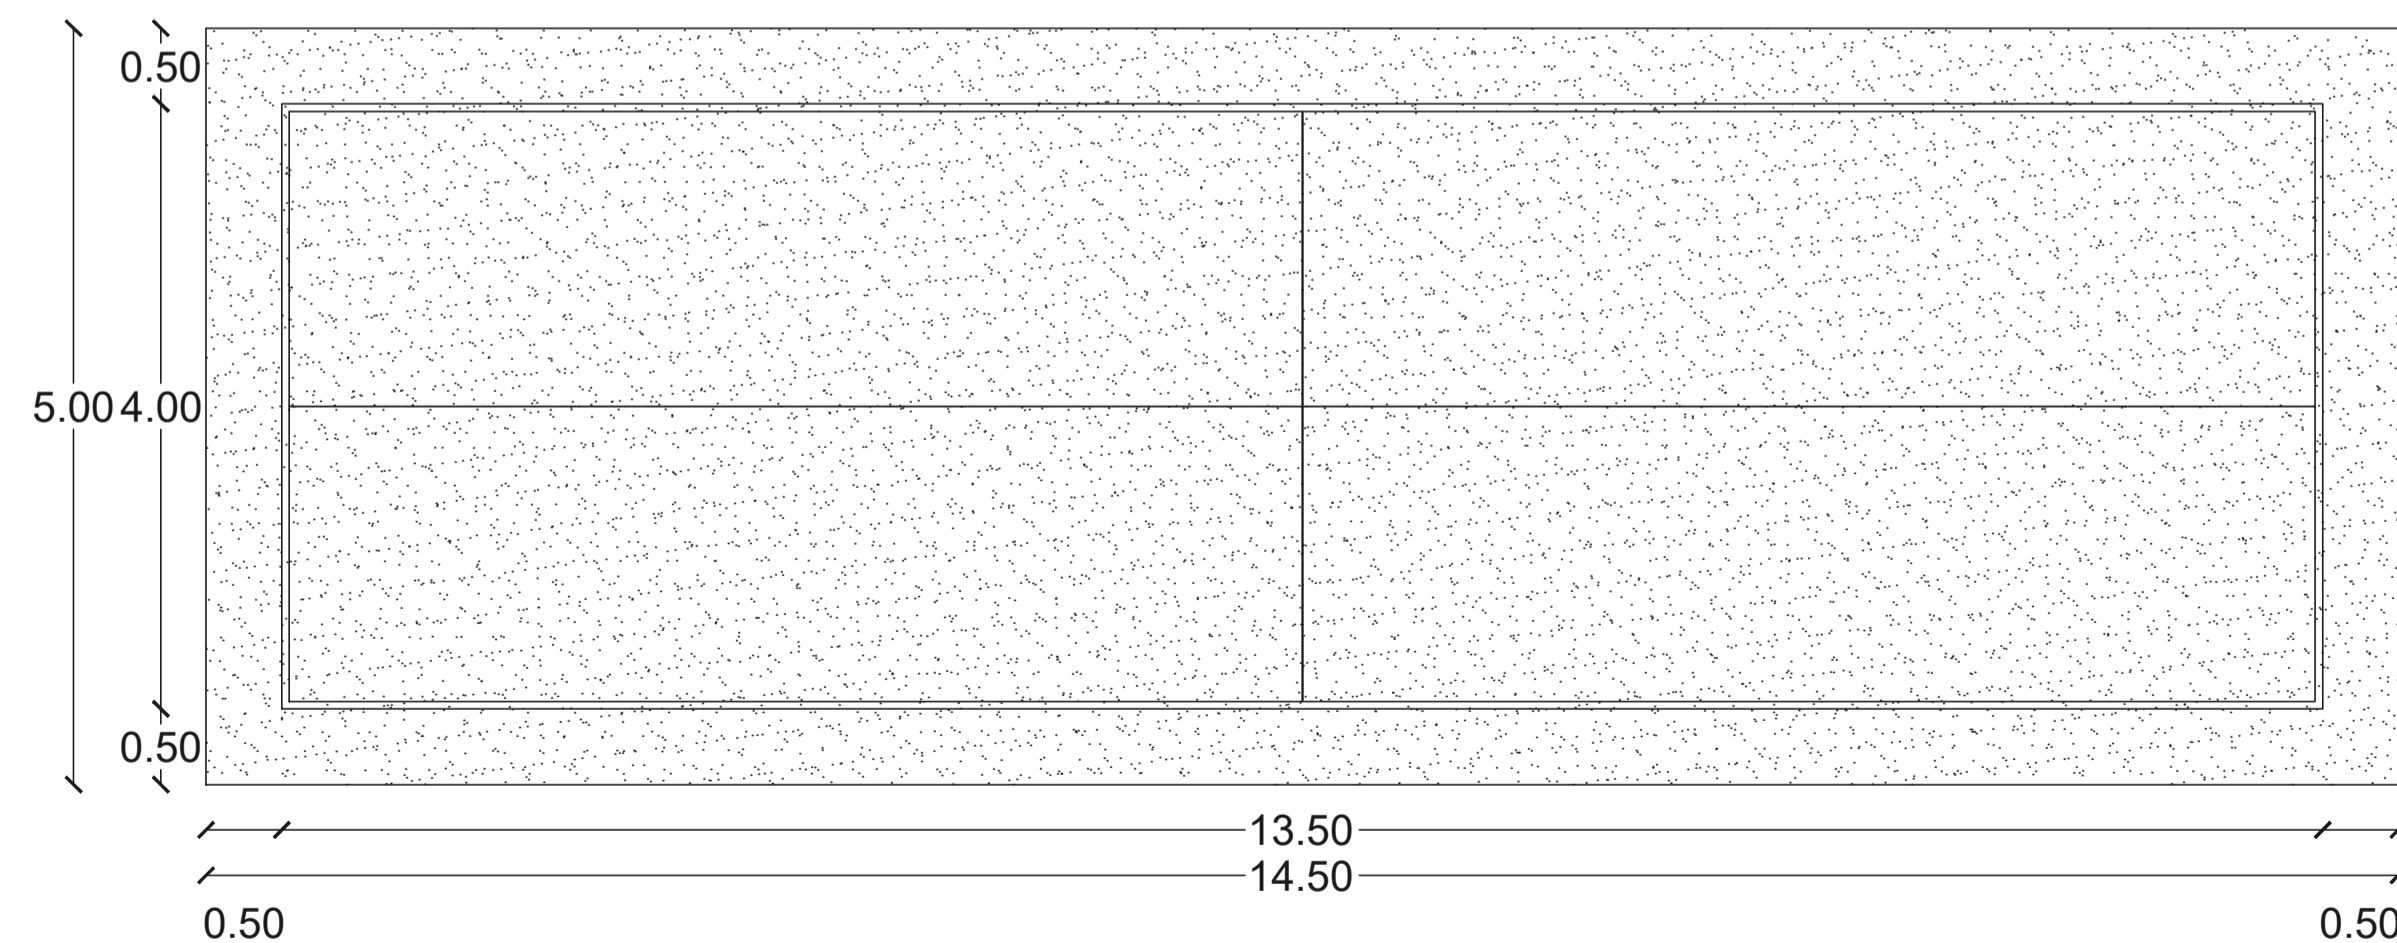


Pianta piastra di fondazione



**IMPIANTO FOTOVOLTAICO "FV MINEO"**  
 PROGETTO DEFINITIVO DI UN IMPIANTO FOTOVOLTAICO DI POTENZA PARI A 22.3 MWp (POTENZA IN IMMISSIONE 21.0 MW) DENOMINATO "FV MINEO" E RELATIVE OPERE DI CONNESSIONE ALLA RETE RICADENTI NEI COMUNI DI MINEO E CALTAGIRONE (CITTÀ METROPOLITANA DI CATANIA)

**Proponente**  
**SOLAR PV 10 S.R.L.**  
 PIAZZA CASTELLO, 19 - 20121 MILANO (MI) - P. IVA: 12823320960 - PEC: solarpv10@legalmail.it

**Progettazione**  
**Hydro Engineering s.s.**  
 di Damiano e Mariano Galbo  
 via Rossetti, 29  
 91013 Alcamo (TP) - Italy  
 TEL: 0924 26584 - e-mail: info@hydroeng.it - PEC: hydroeng@pec.it

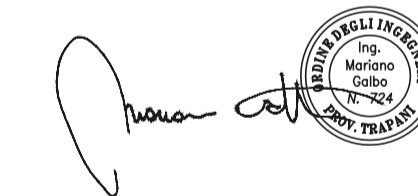

**Collaboratori**

**Titolo Elaborato**  
 (G) - Elaborati grafici  
 2 - Parco fotovoltaico  
 3 - Opere civili  
 5 - Pianta, sezioni e particolari costruttivi locali MTR

LIVELLO PROGETTAZIONE	CODICE ELABORATO	FILENAME	DATA	SCALA
PROGETTO DEFINITIVO	WKN805PDGpr082R0	PD-G.2.3.5	09/2023	VARIE

REVISIONI	REV.	DATA	DESCRIZIONE	ESEGUITO	VERIFICATO	APPROVATO
0	09/2023	PRIMA EMISSIONE	PA	EG	MG	

COMUNE DI MINEO E CALTAGIRONE  
 CITTÀ METROPOLITANA DI CATANIA  
 REGIONE SICILIA

