



Sezione IMHOFF A - A'



Scala 1:50

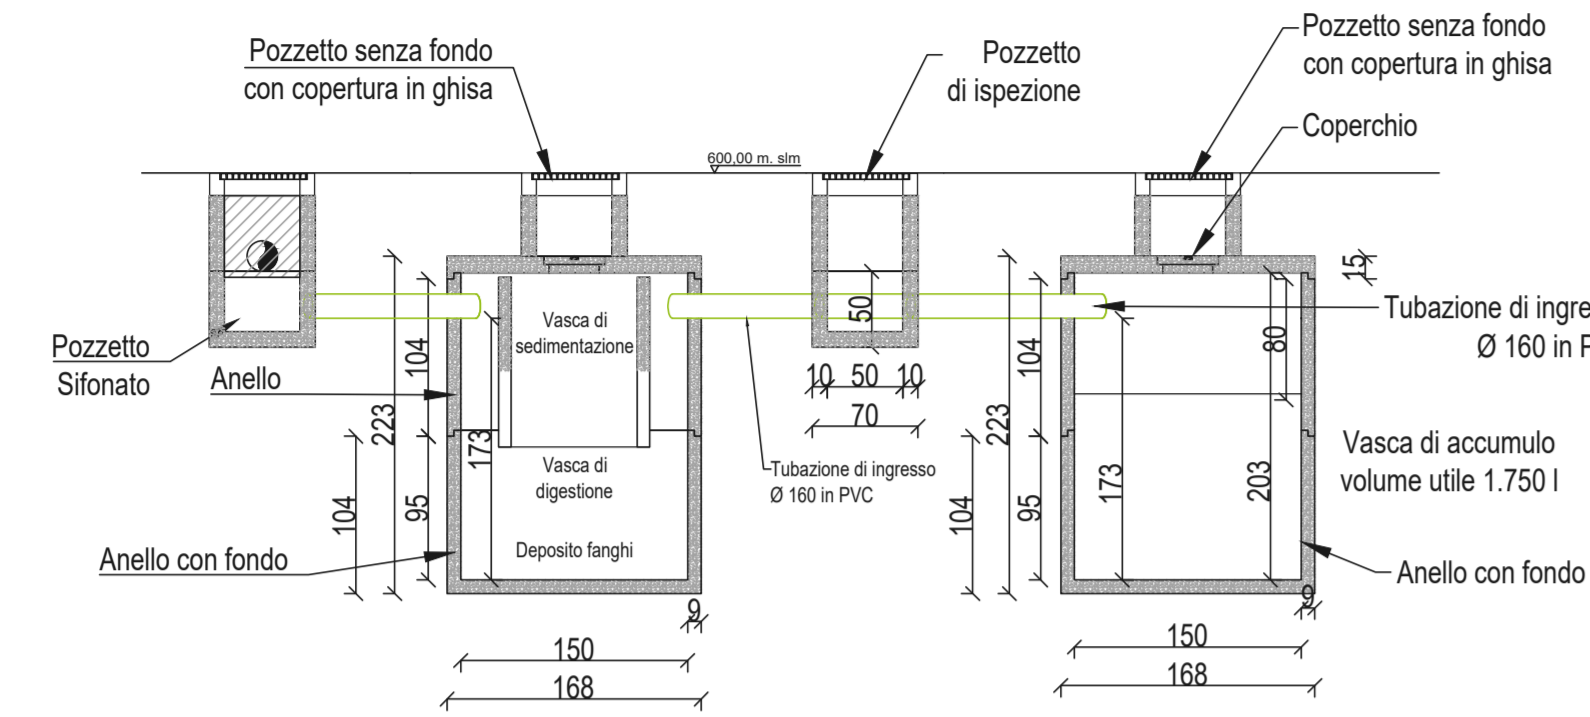


Pianta piastra di fondazione

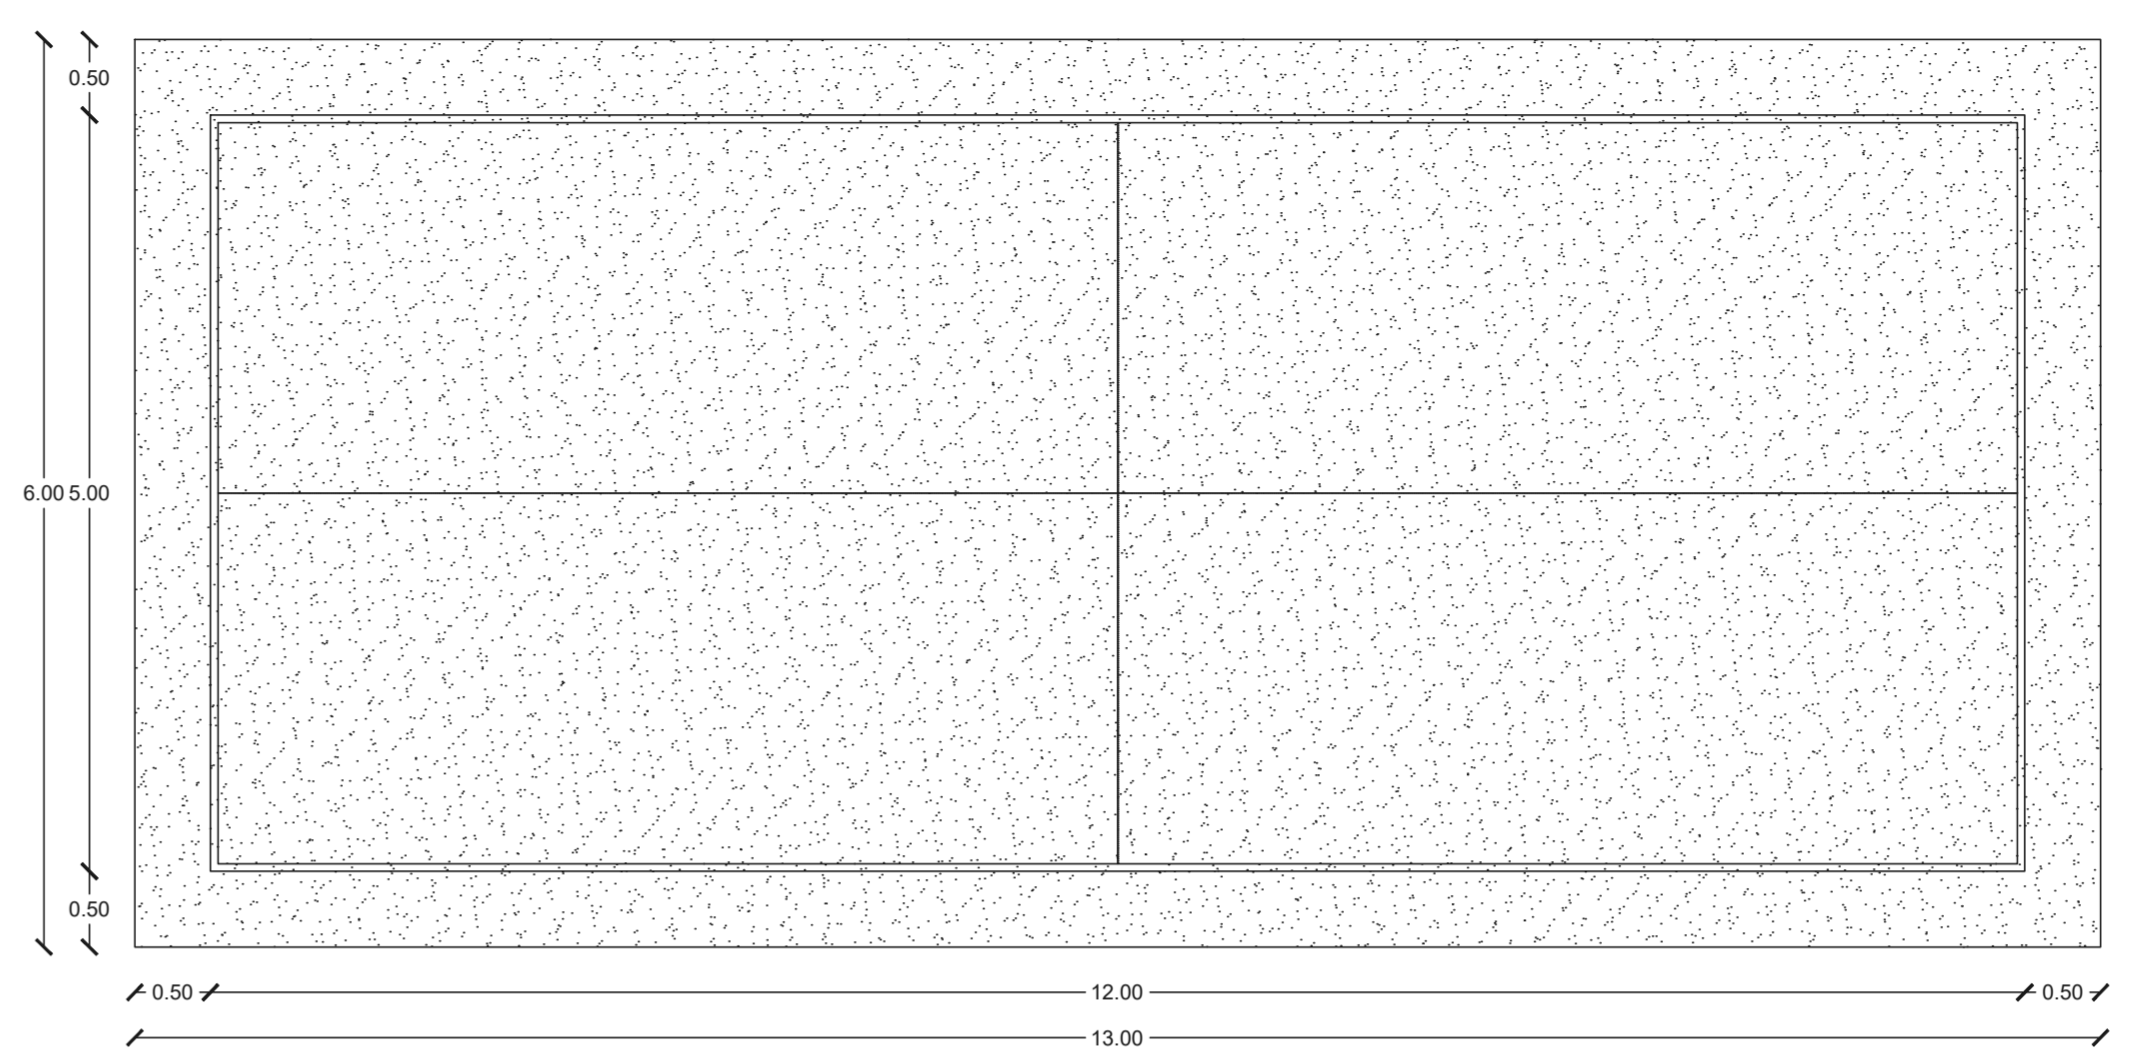


Strutturale: particolari costruttivi armatura

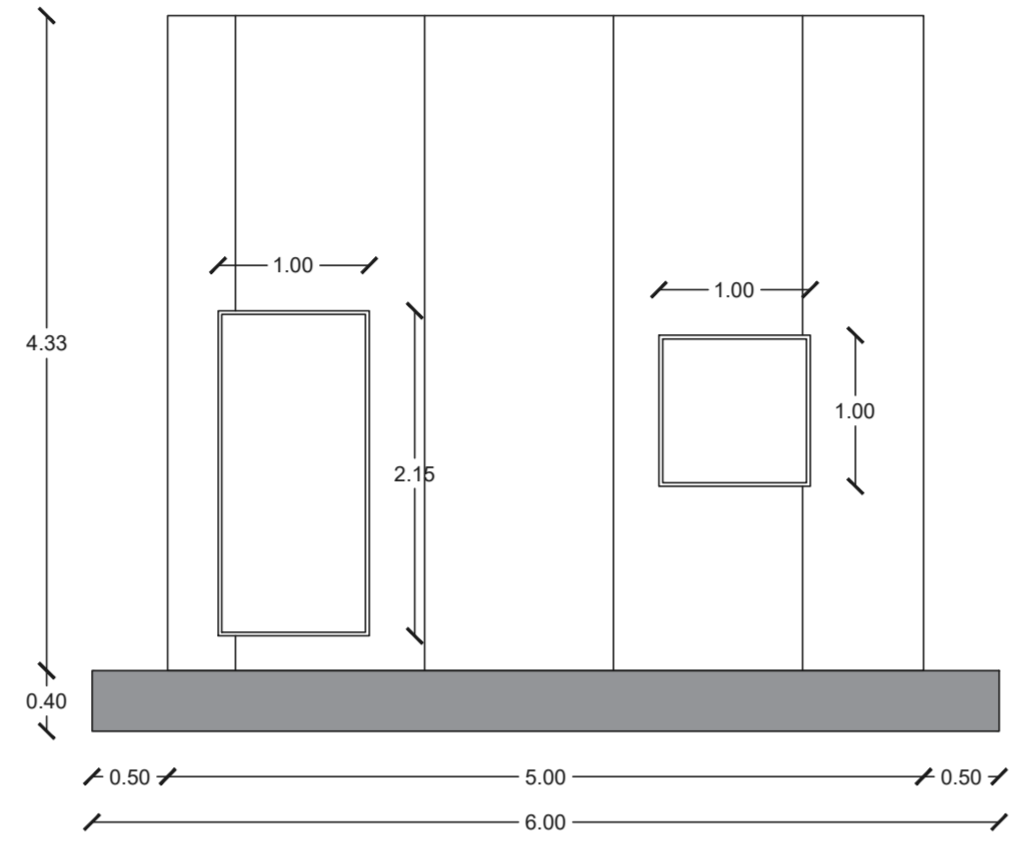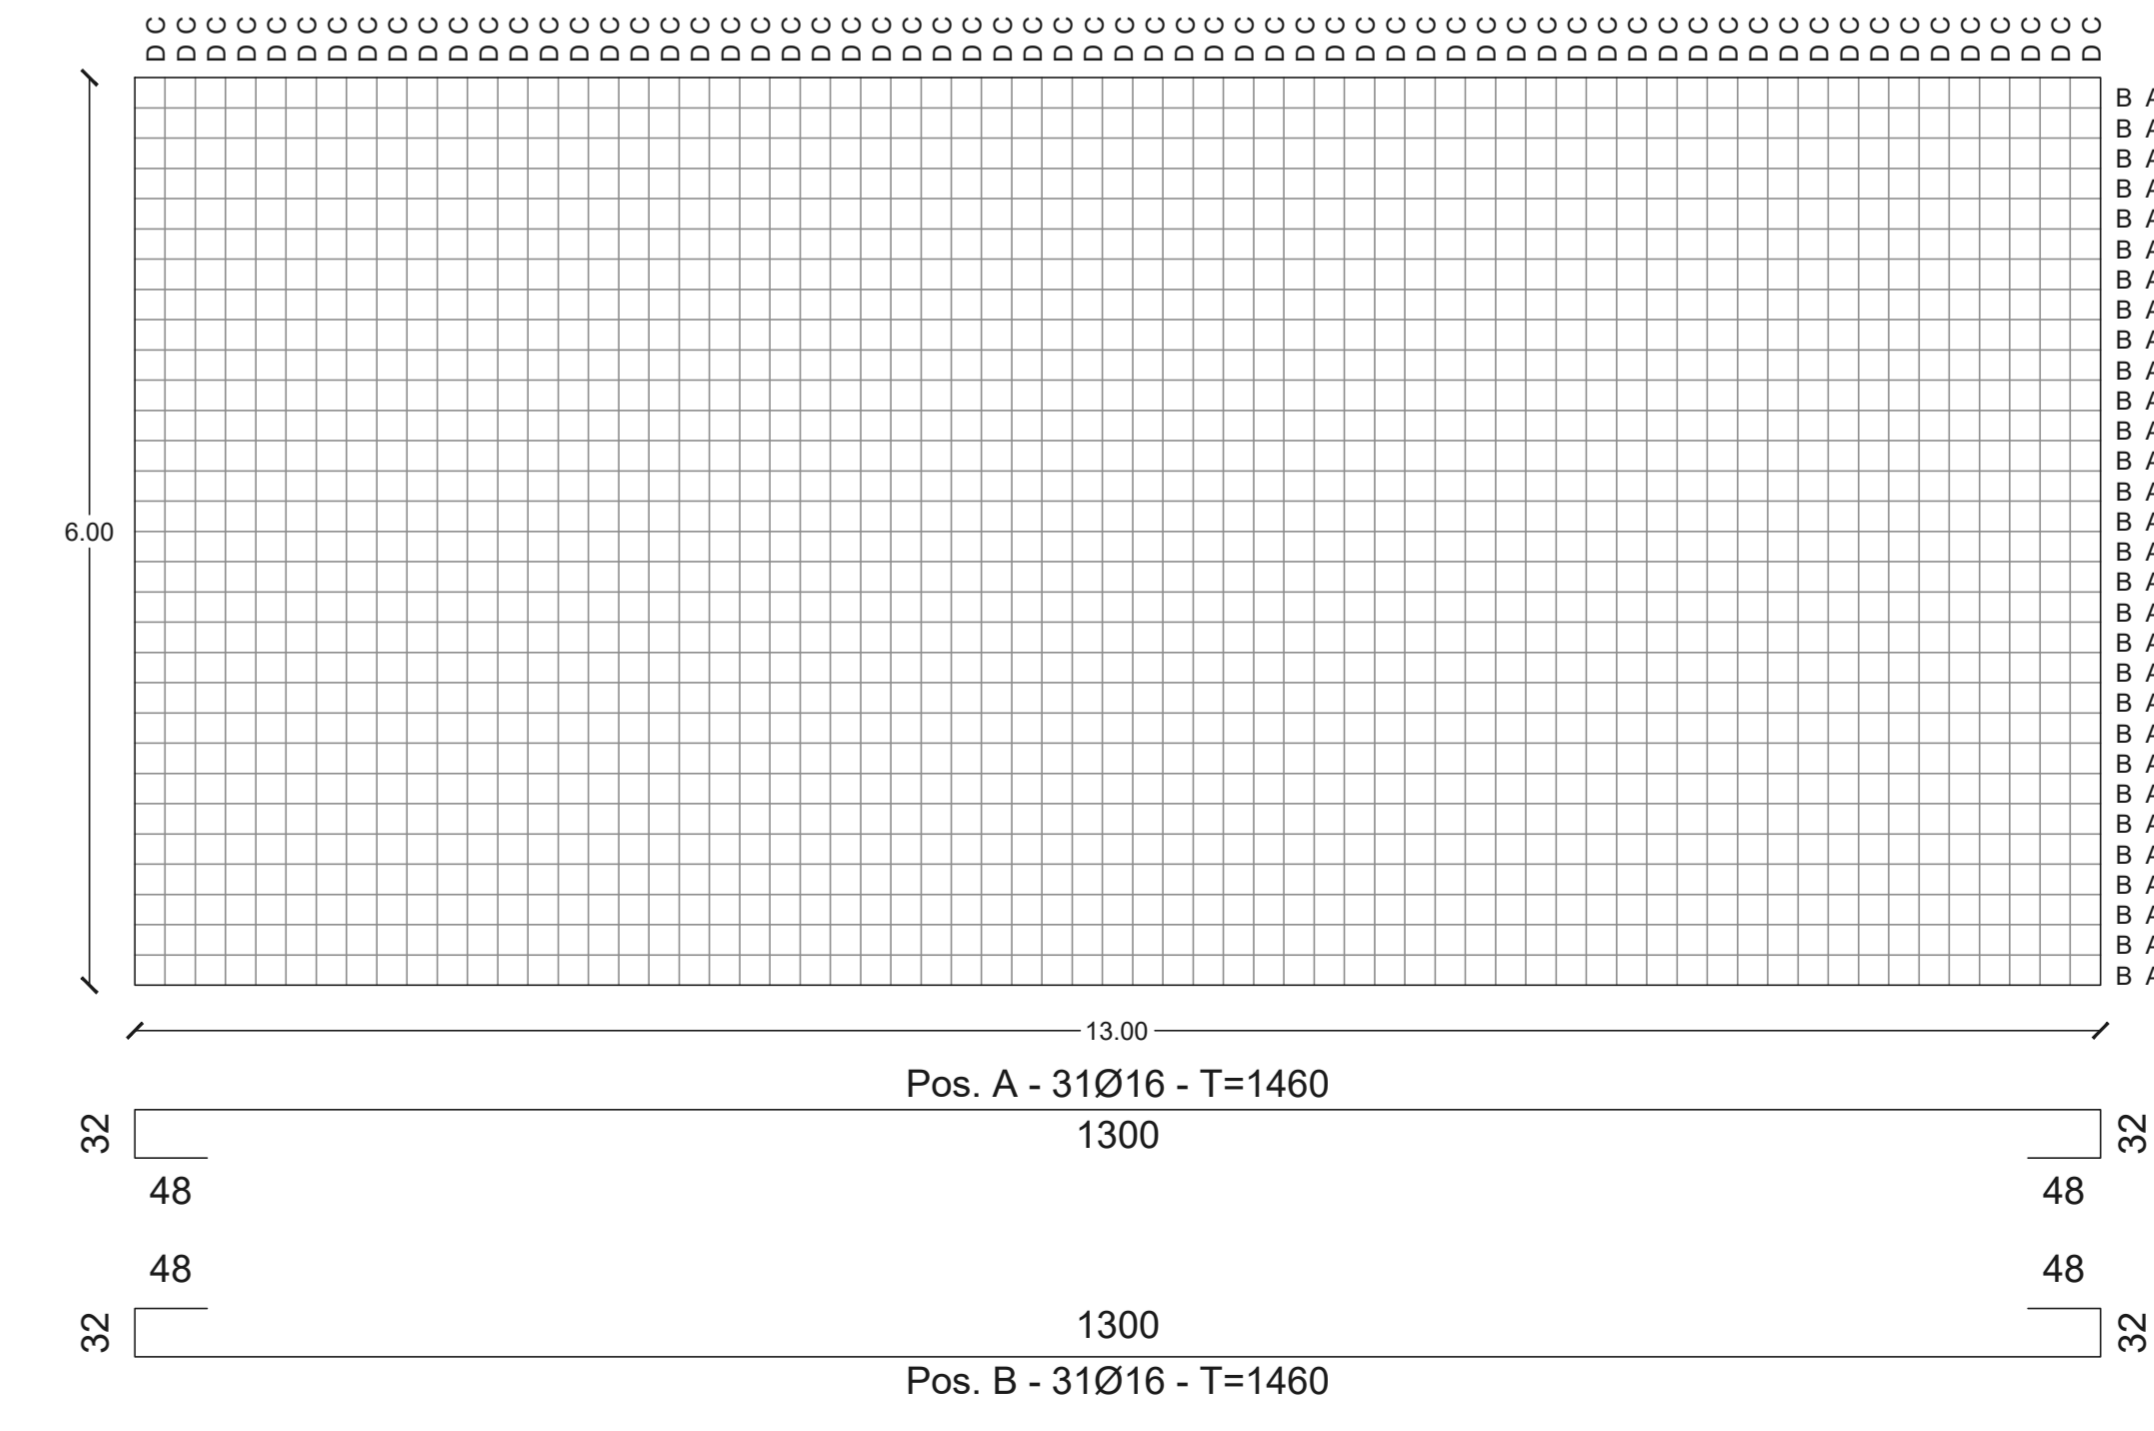


Prospetto A

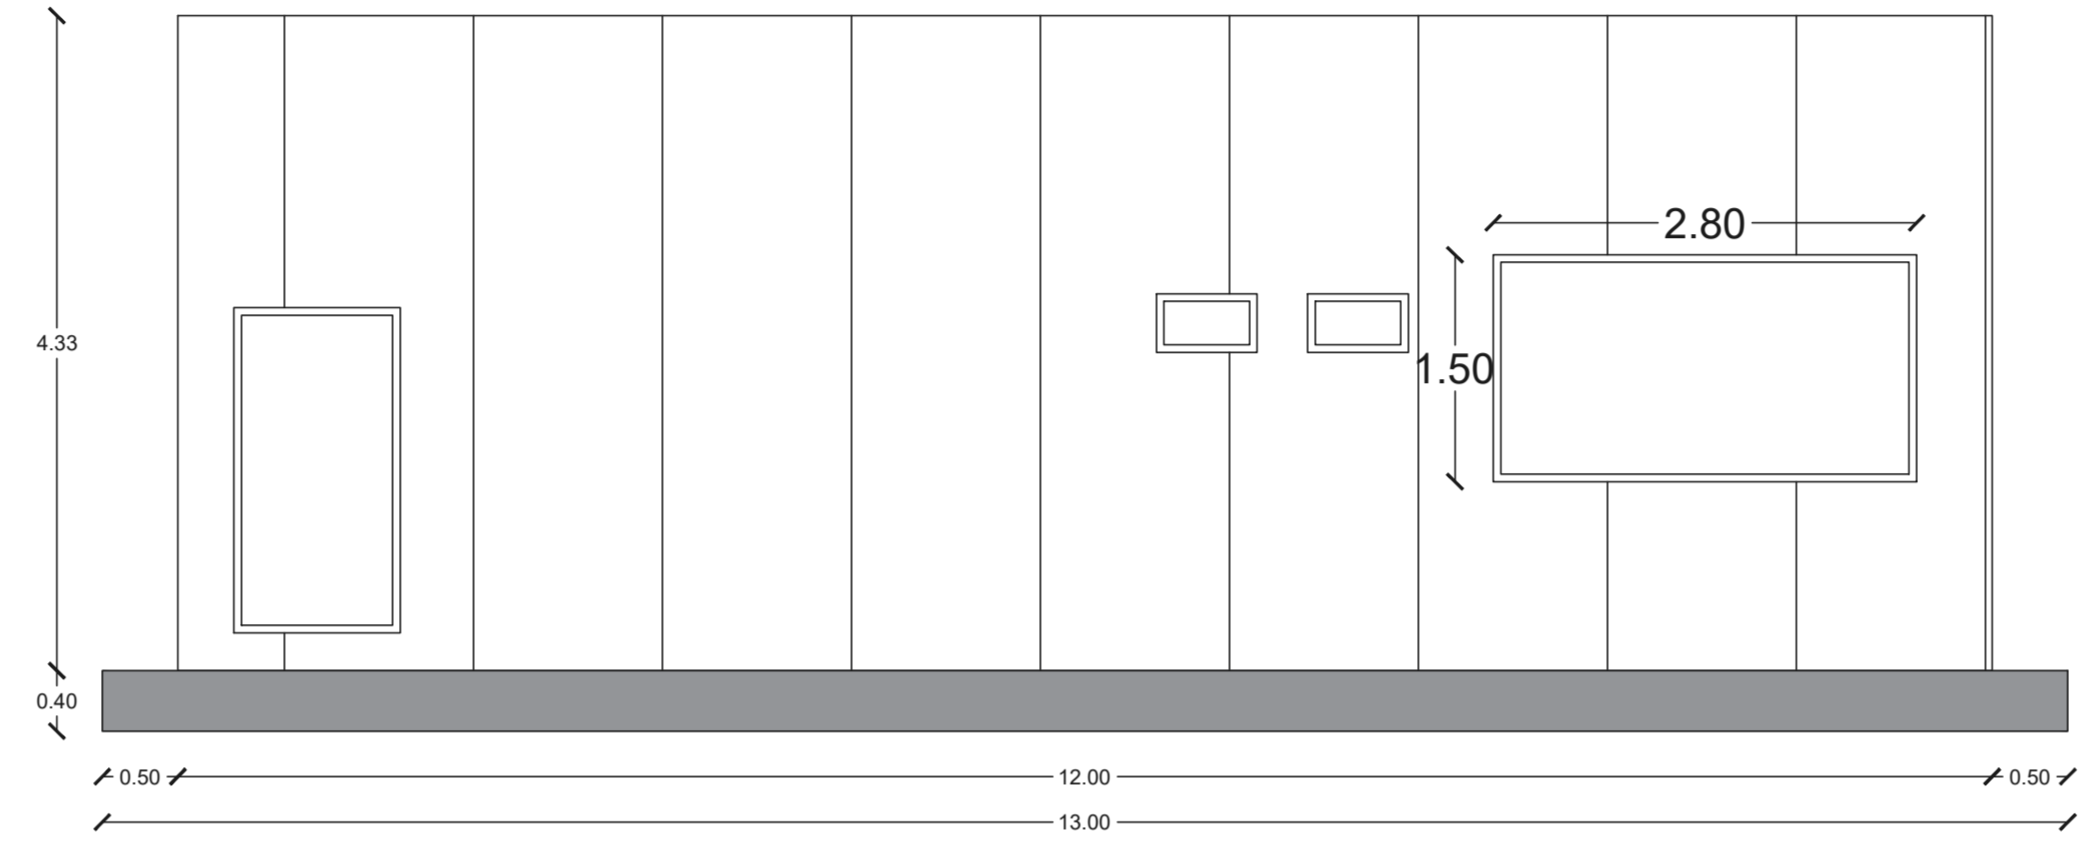



Prospetto D

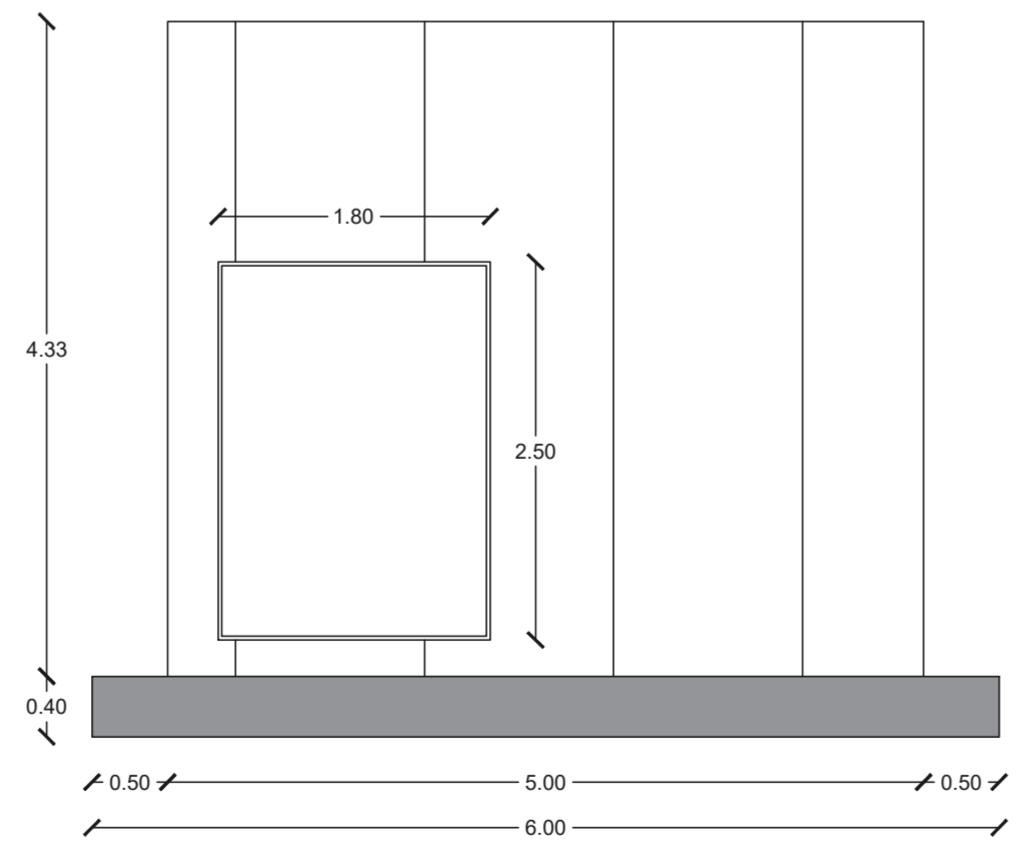


Prospetto C

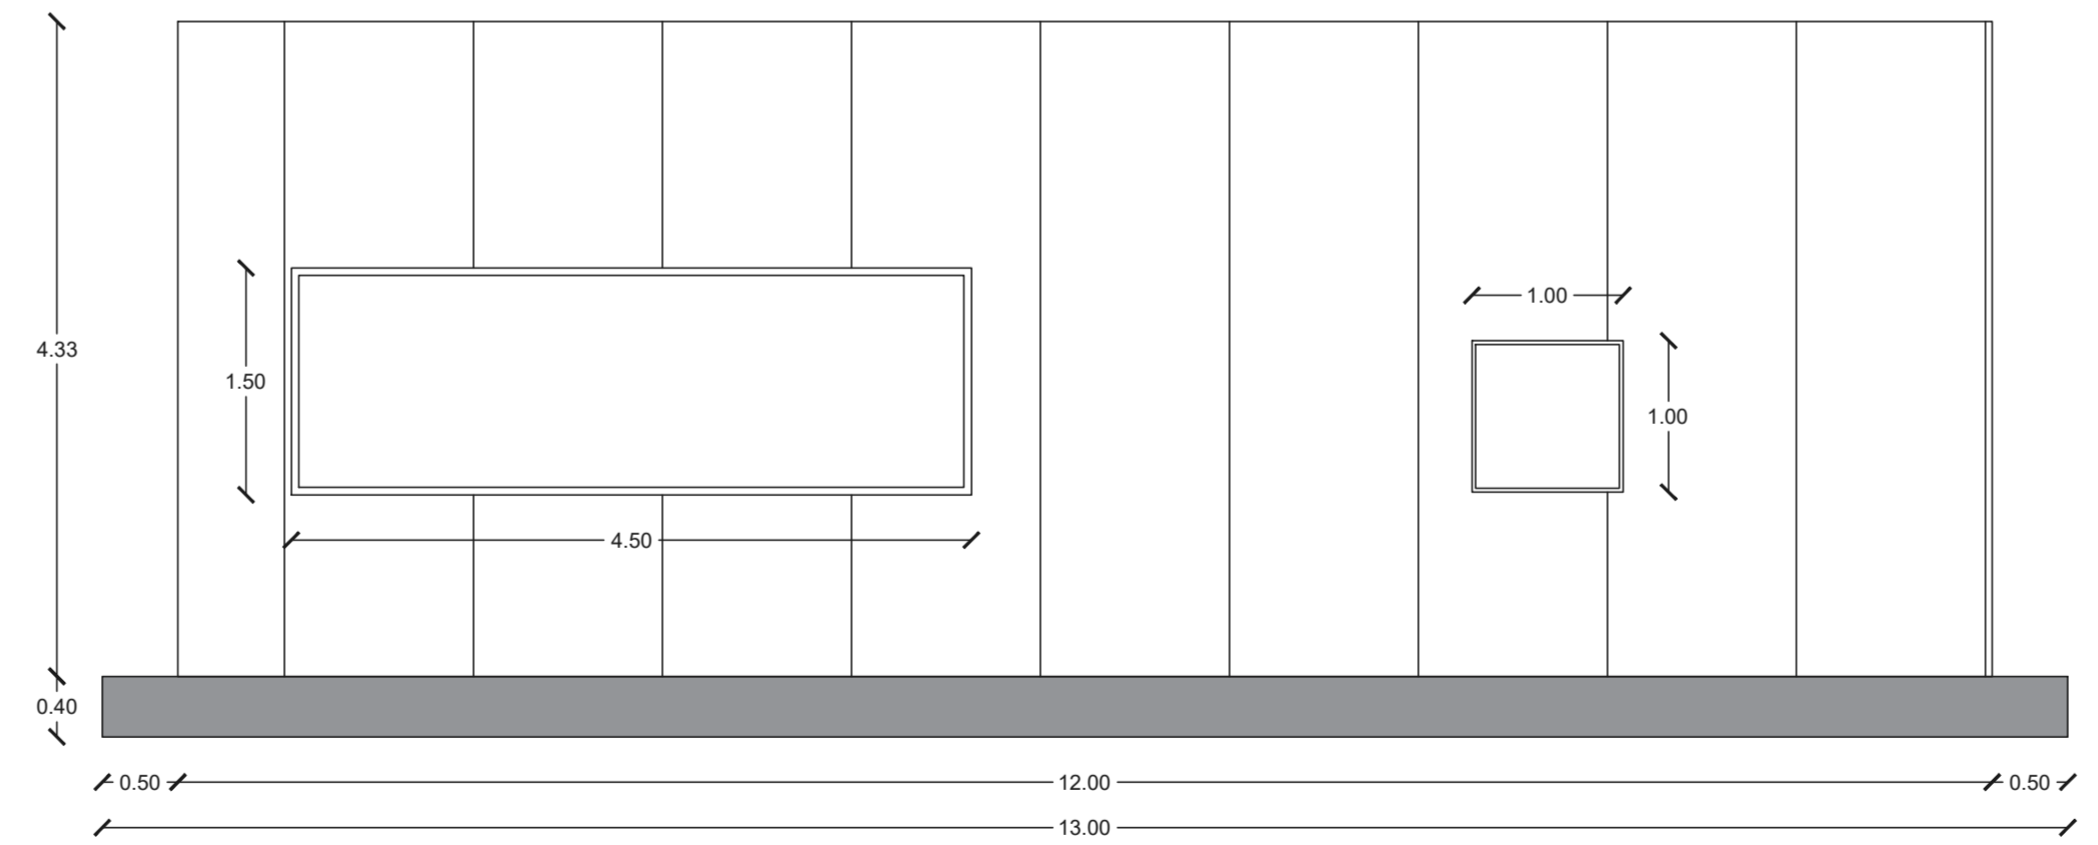

Prospetto B

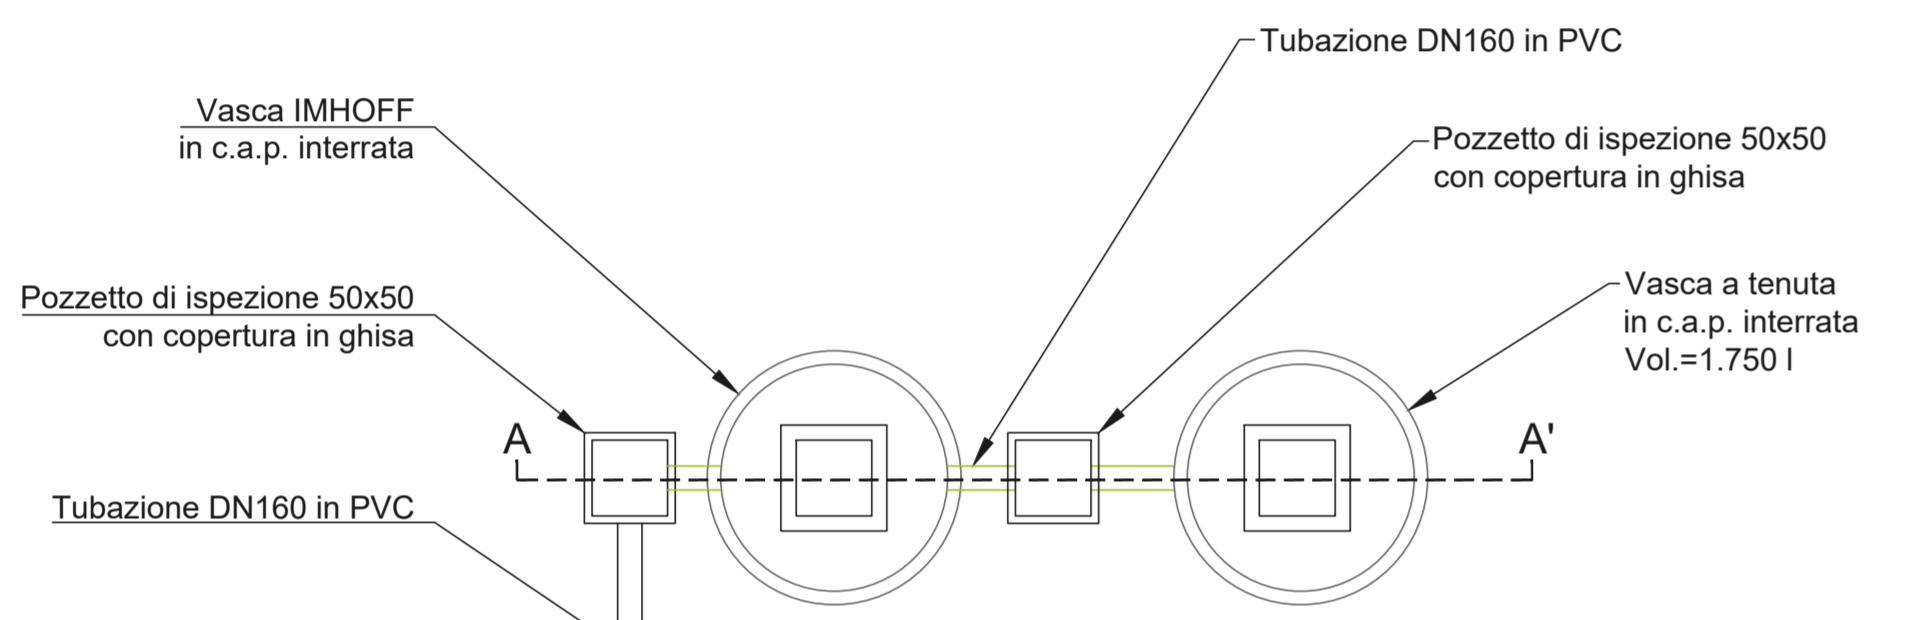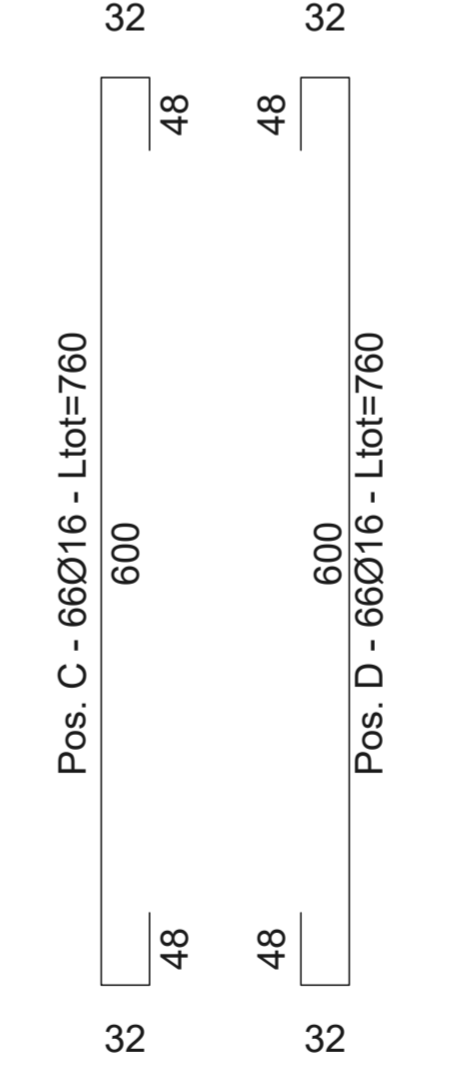

Prospetto D

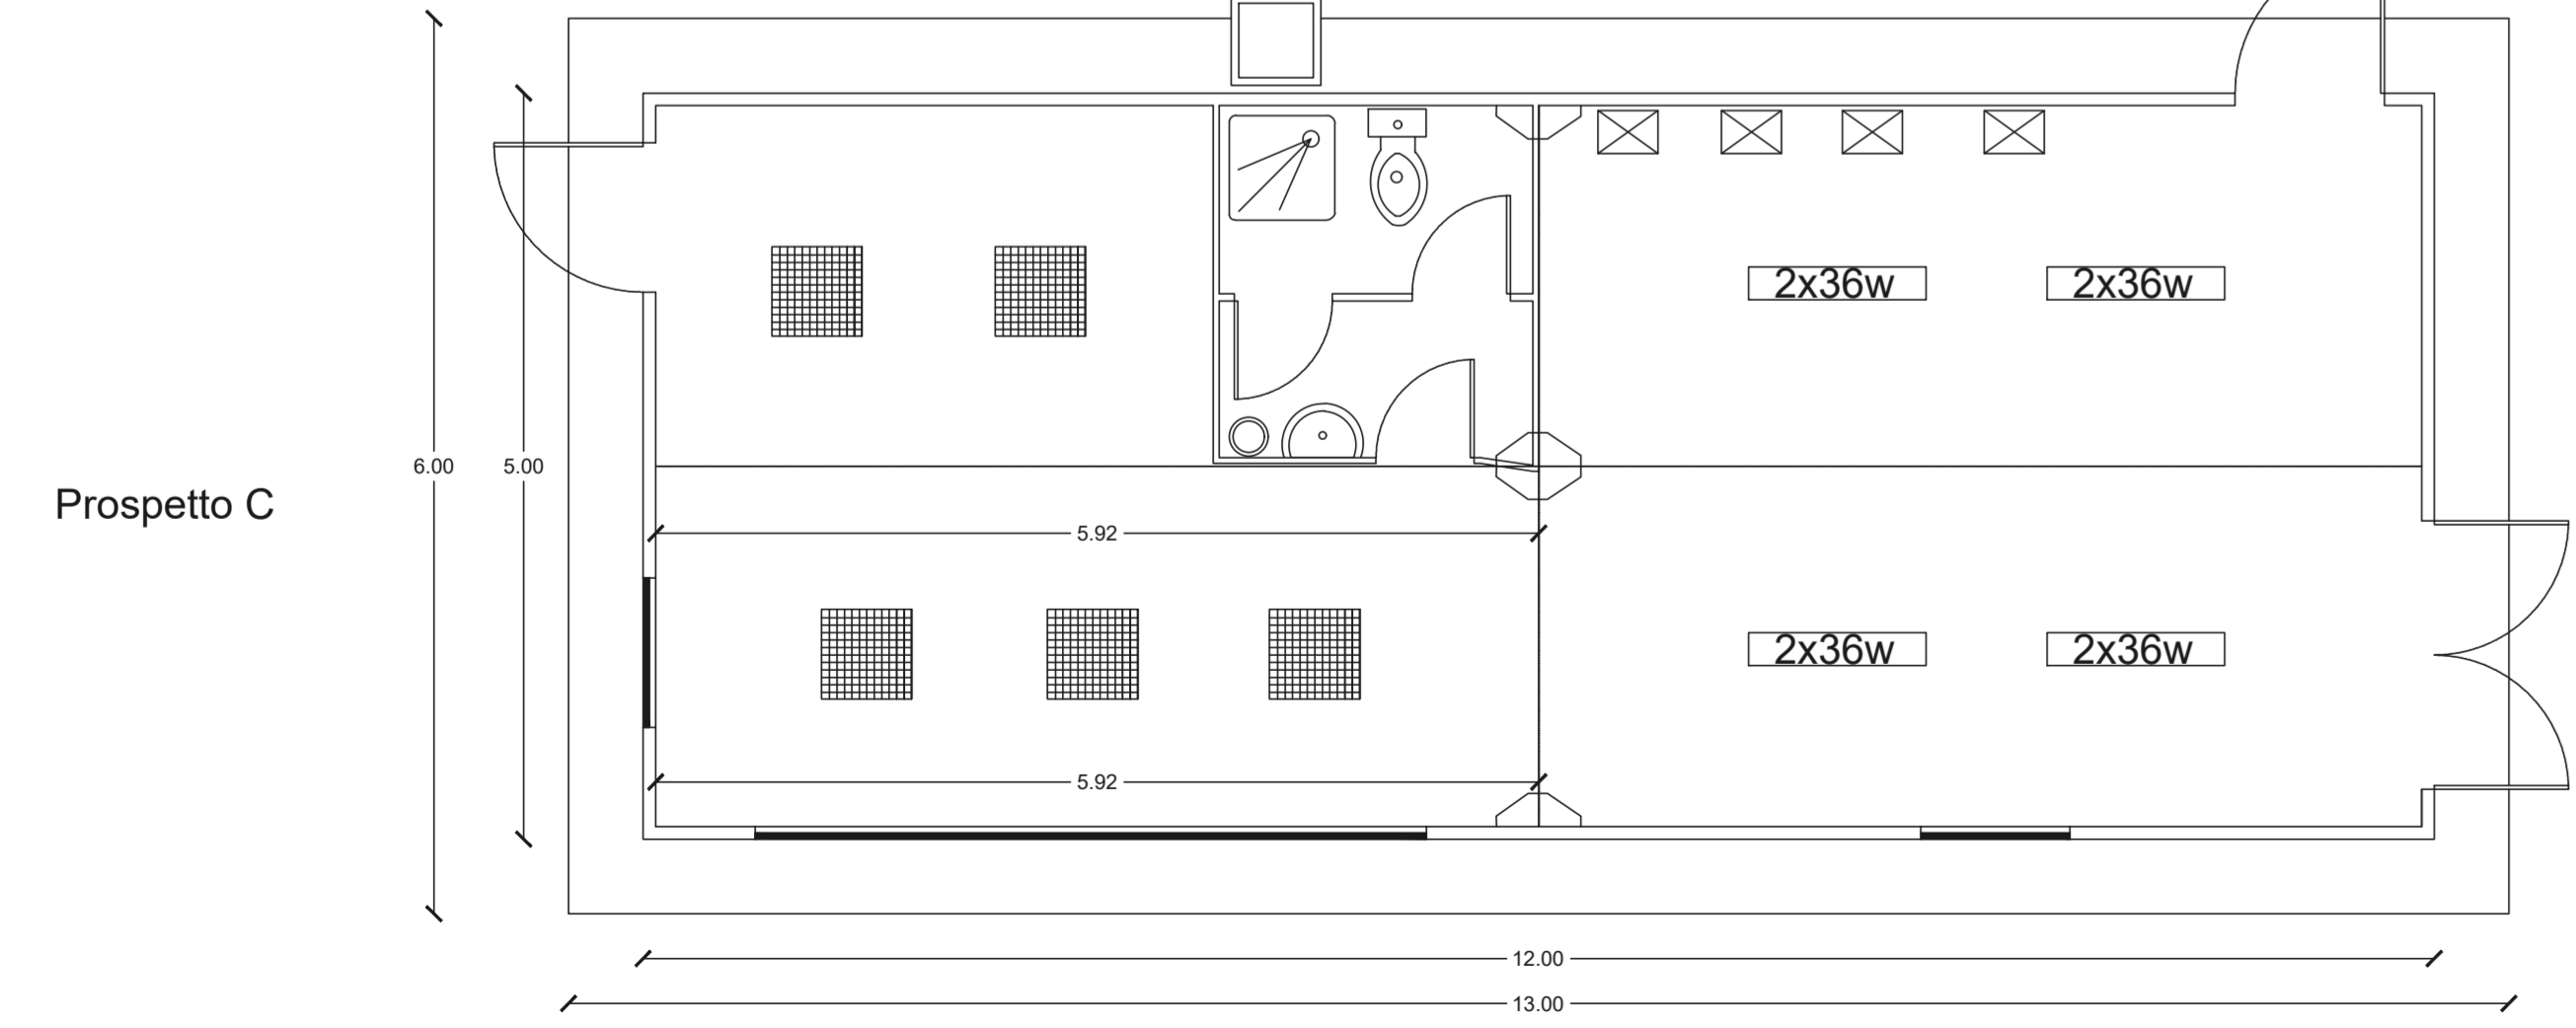

Pianta Edificio Servizi

Prospetto B

Prospetto A



IMPIANTO FOTOVOLTAICO "FV MINEO"
 PROGETTO DEFINITIVO DI UN IMPIANTO FOTOVOLTAICO DI POTENZA PARI A 22,3 MWp (POTENZA IN IMMISSIONE 21,0 MW) DENOMINATO "FV MINEO" E RELATIVE OPERE DI CONNESSIONE ALLA RETE RICADENTI NEI COMUNI DI MINEO E CALTAGIRONE (CITTA' METROPOLITANA DI CATANIA)

Proponente
 SOLAR PV 10 S.R.L.
 PIAZZA CASTELLO, 19 - 20121 MILANO (MI) - P. IVA: 12823320960 - PEC: solarpv10@legalmail.it

Progettazione
 Hydro Engineering s.r.l.
 via Diamanti e Piarano Gallo
 91011 Alcamo (TP) Italy
 TEL: 0924 26684 - e-mail: info@hydroeng.it - PEC: hydroeng@pec.it

Collaboratori

Titolo Elaborato
 (G) - Elaborati grafici
 2 - Parco fotovoltaico
 3 - Opere civili
 6.1 - Pianta, sezioni e particolari costruttivi Control Room

LIVELLO PROGETTAZIONE	CODICE ELABORATO	FILENAME	DATA	SCALA
PROGETTO DEFINITIVO	WKNR06PDGpr0603R0	PD-G.2.3.6.1	09/2023	VARIE

Revisi	REV.	DATA	DESCRIZIONE	ESEGUITO	VERIFICATO	APPROVATO
	0	09/2023	PRIMA EMISSIONE	PA	EG	MG

COMUNE DI MINEO E CALTAGIRONE
 CITTA' METROPOLITANA DI CATANIA
 REGIONE SICILIA

