

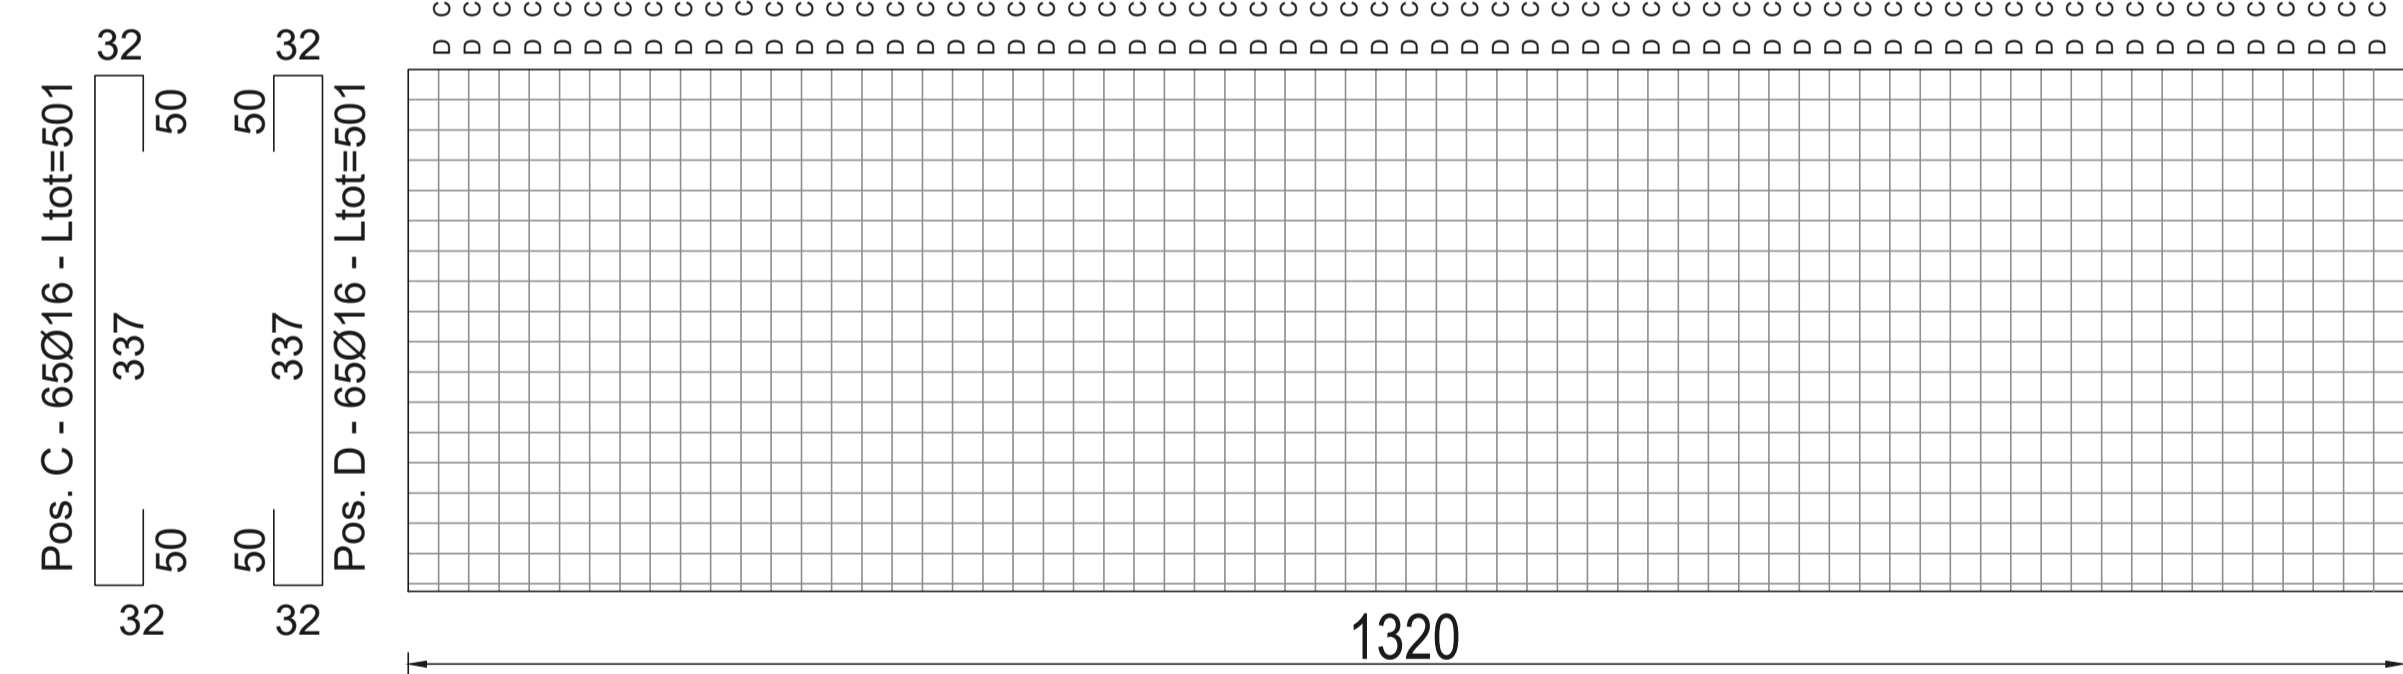


Strutturale: particolare costruttivo armatura di fondazione

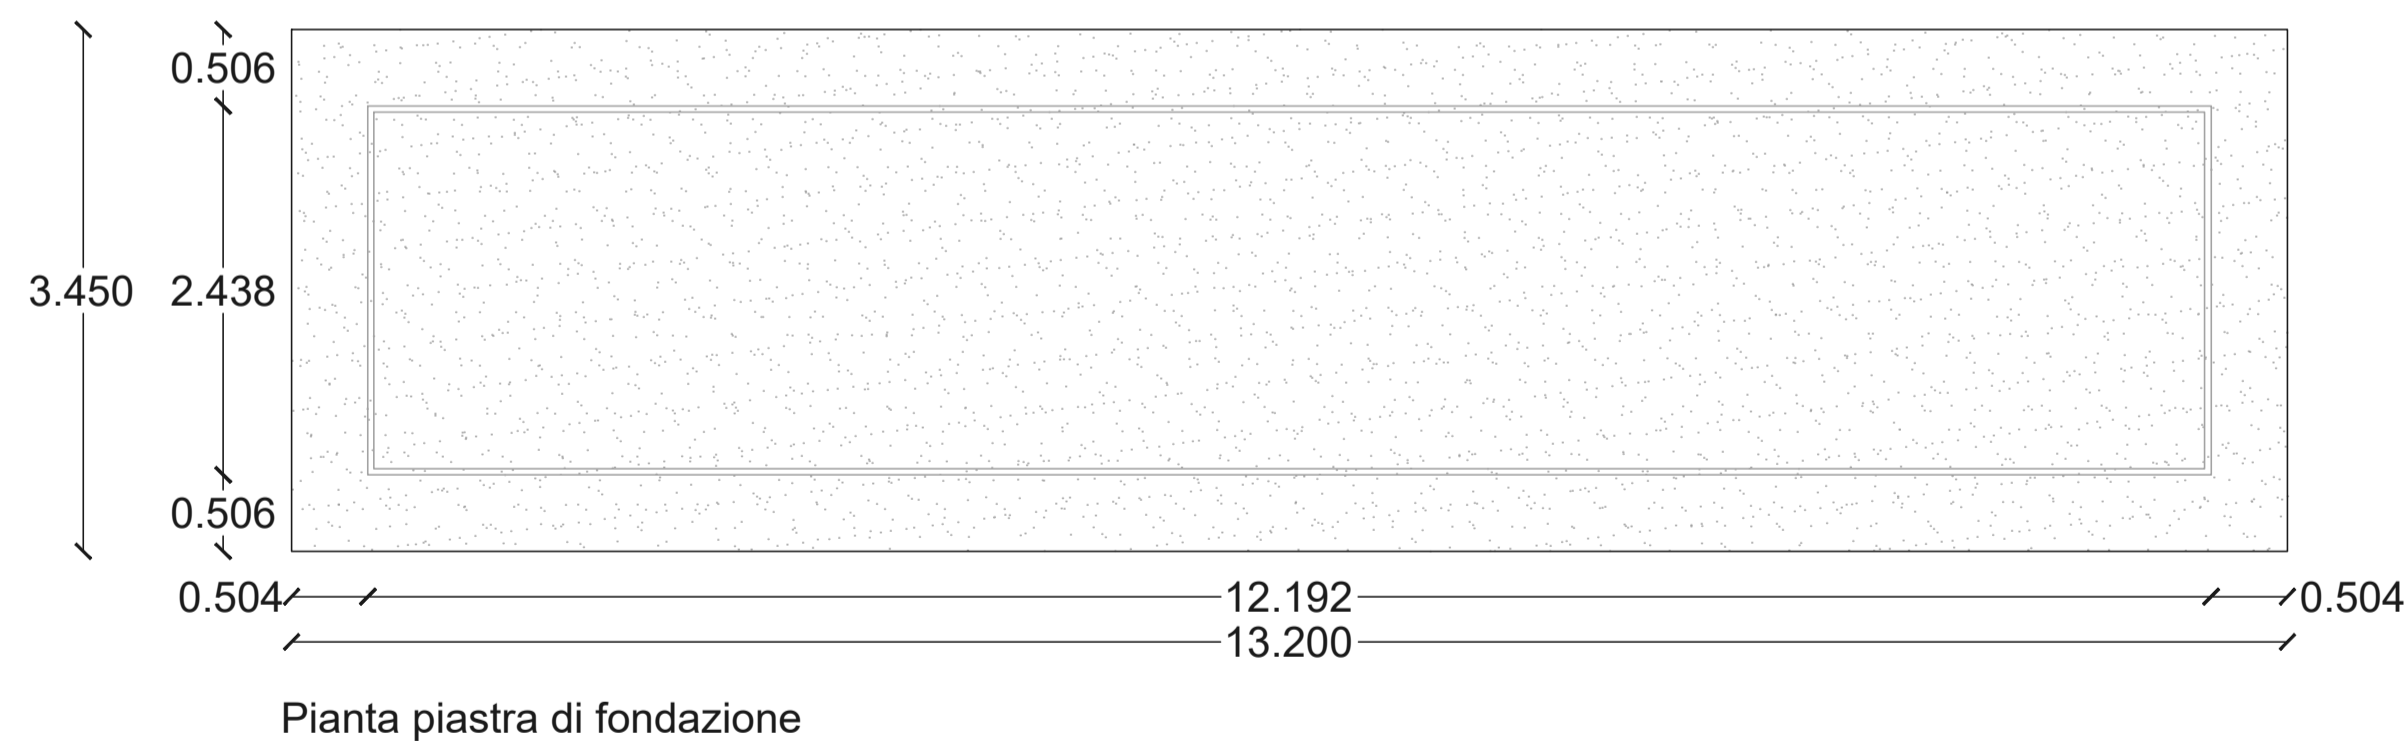

Strutturale: particolari costruttivi armatura

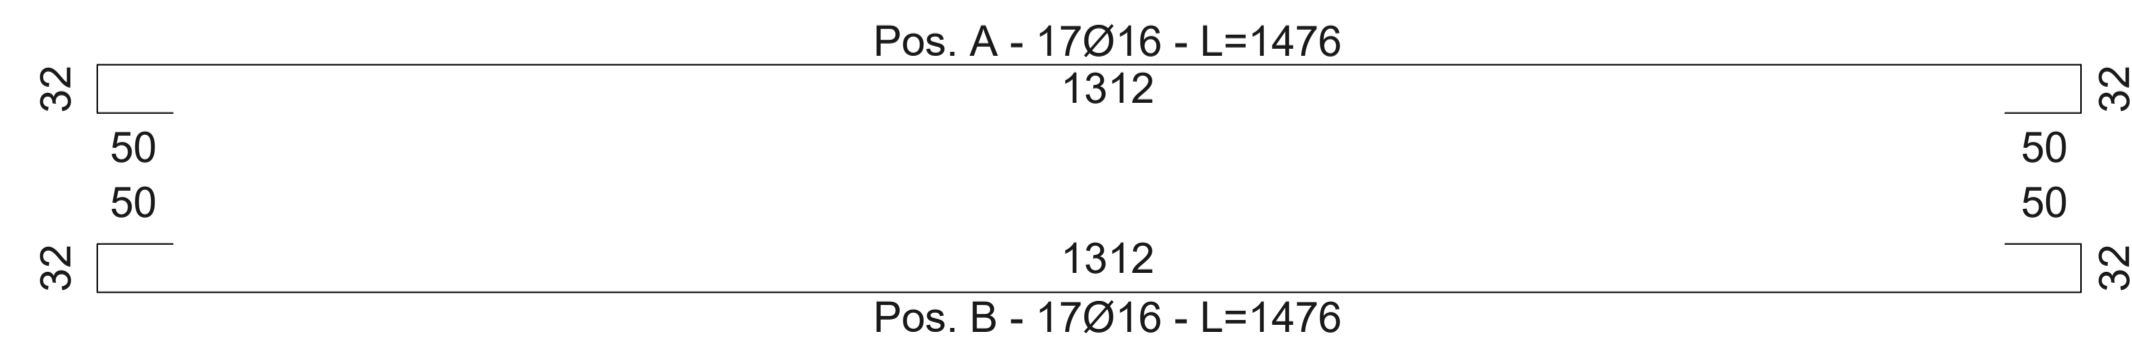

IMPIANTO FOTOVOLTAICO "FV MINEO"


PROGETTO DEFINITIVO DI UN IMPIANTO FOTOVOLTAICO DI POTENZA PARI A 22.3 MWp (POTENZA IN IMMISSIONE 21.0 MW) DENOMINATO "FV MINEO" E RELATIVE OPERE DI CONNESSIONE ALLA RETE RICADENTI NEI COMUNI DI MINEO E CALTAGIRONE (CITTA' METROPOLITANA DI CATANIA)

Proponente

SOLAR PV 10 S.R.L.
PIAZZA CASTELLO, 19 - 20121 MILANO (MI) - P. IVA: 12823320960 - PEC: solarpv10@legalmail.it

Progettazione

Hydro Engineering s.s.
di Damiano e Mariano Galbo
via Rossetti, 29
91013 Alcamo (TP) - Italy
TEL: 0924 26584 - e-mail: info@hydroeng.it - PEC: hydroeng@pec.it

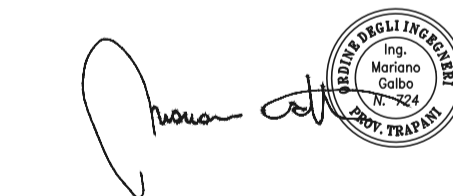

Collaboratori

Titolo Elaborato

(G) - Elaborati grafici
2 - Parco fotovoltaico
3 - Opere civili
6.2 - Pianta, sezioni e particolari costruttivi container magazzino

LIVELLO PROGETTAZIONE	CODICE ELABORATO	FILENAME	DATA	SCALA
PROGETTO DEFINITIVO	WKN805PDGpr083R0	PD-G.2.3.6.2	09/2023	VARIE

Revisioni

REV.	DATA	DESCRIZIONE	ESEGUITO	VERIFICATO	APPROVATO
0	09/2023	PRIMA EMISSIONE	PA	EG	MG

COMUNE DI MINEO E CALTAGIRONE
CITTA' METROPOLITANA DI CATANIA
REGIONE SICILIA

