




RECINZIONE PERIMETRALE INTERNA  
SEZIONE LONGITUDINALE  
SCALA 1:50

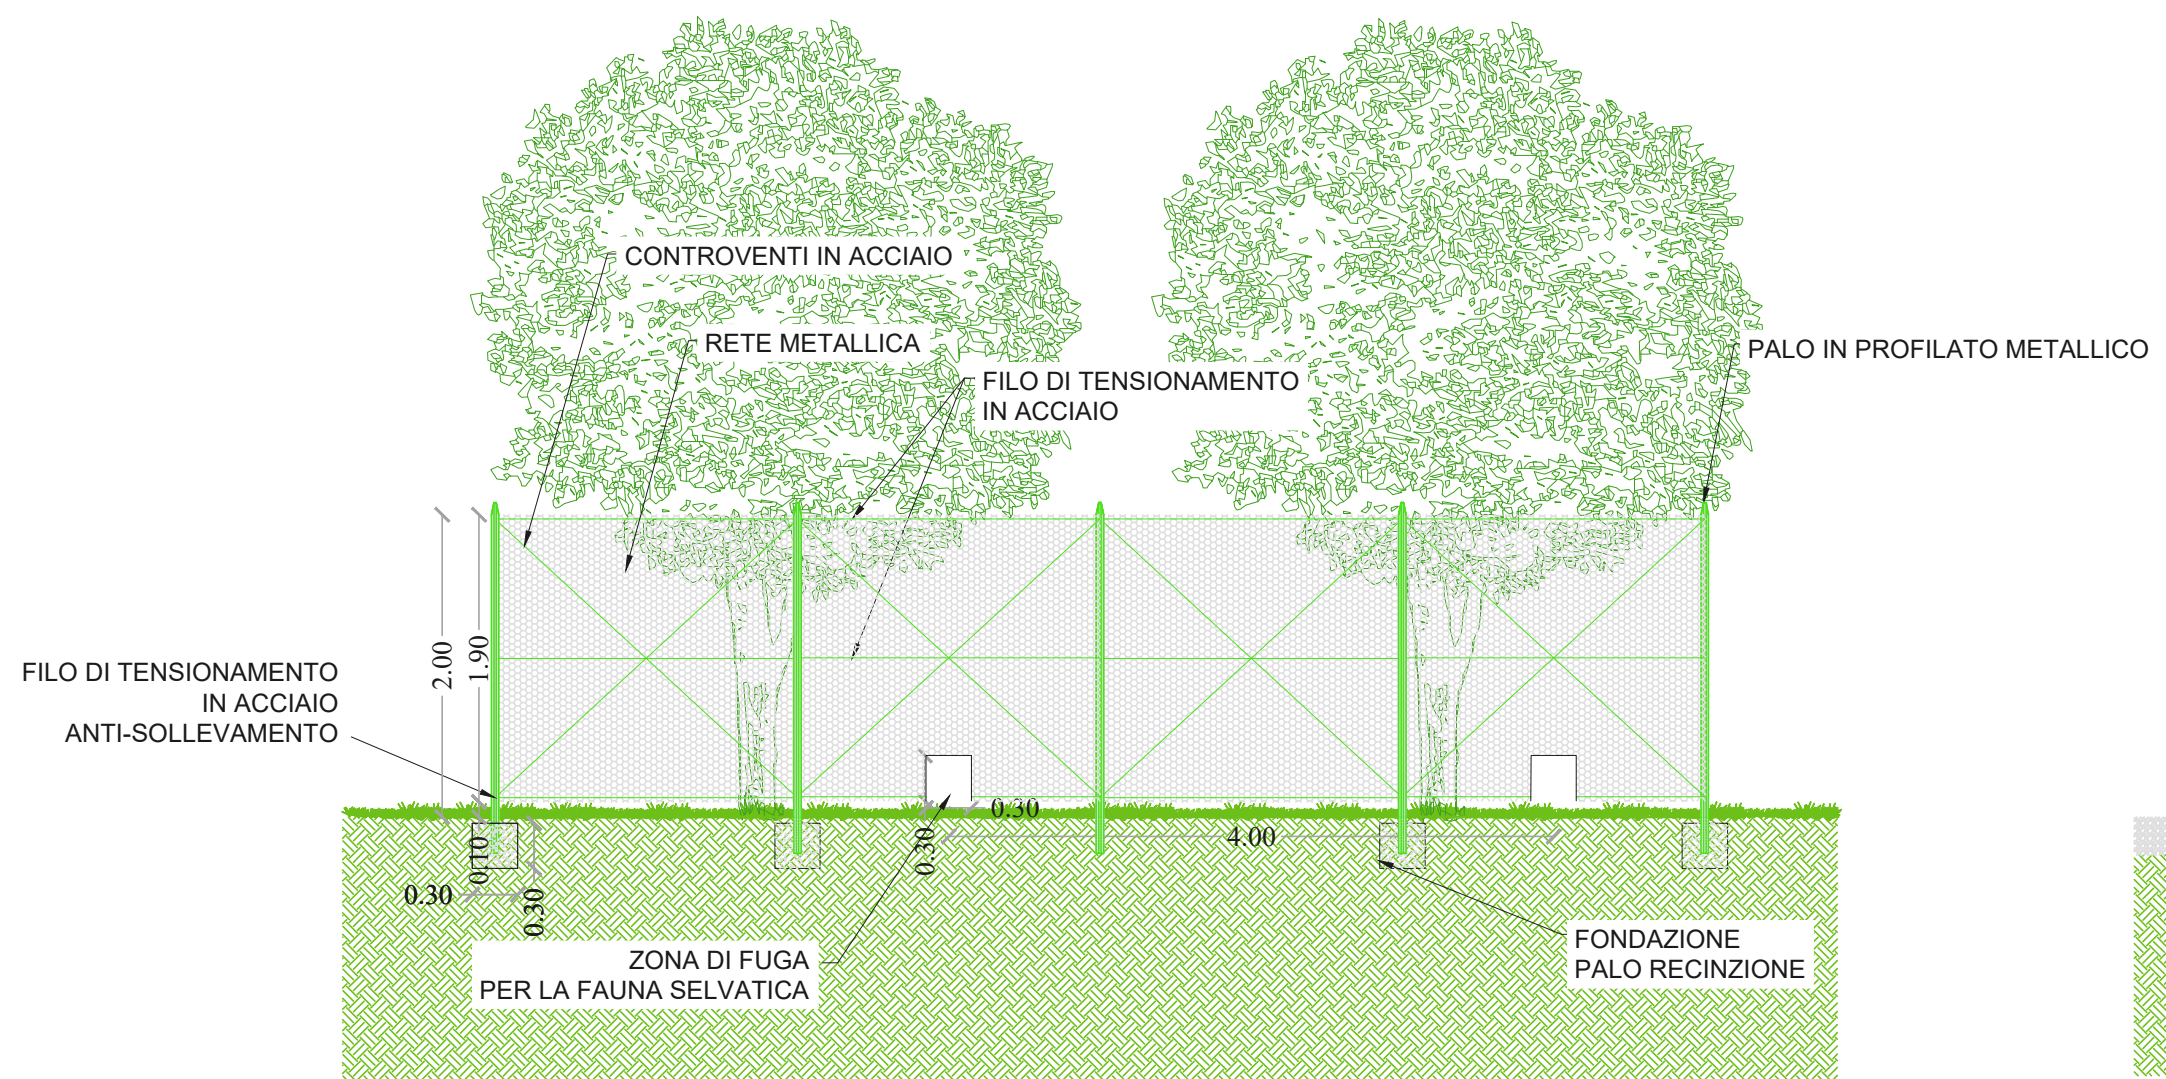

RECINZIONE PERIMETRALE INTERNA  
SEZIONE TRASVERSALE  
SCALA 1:50

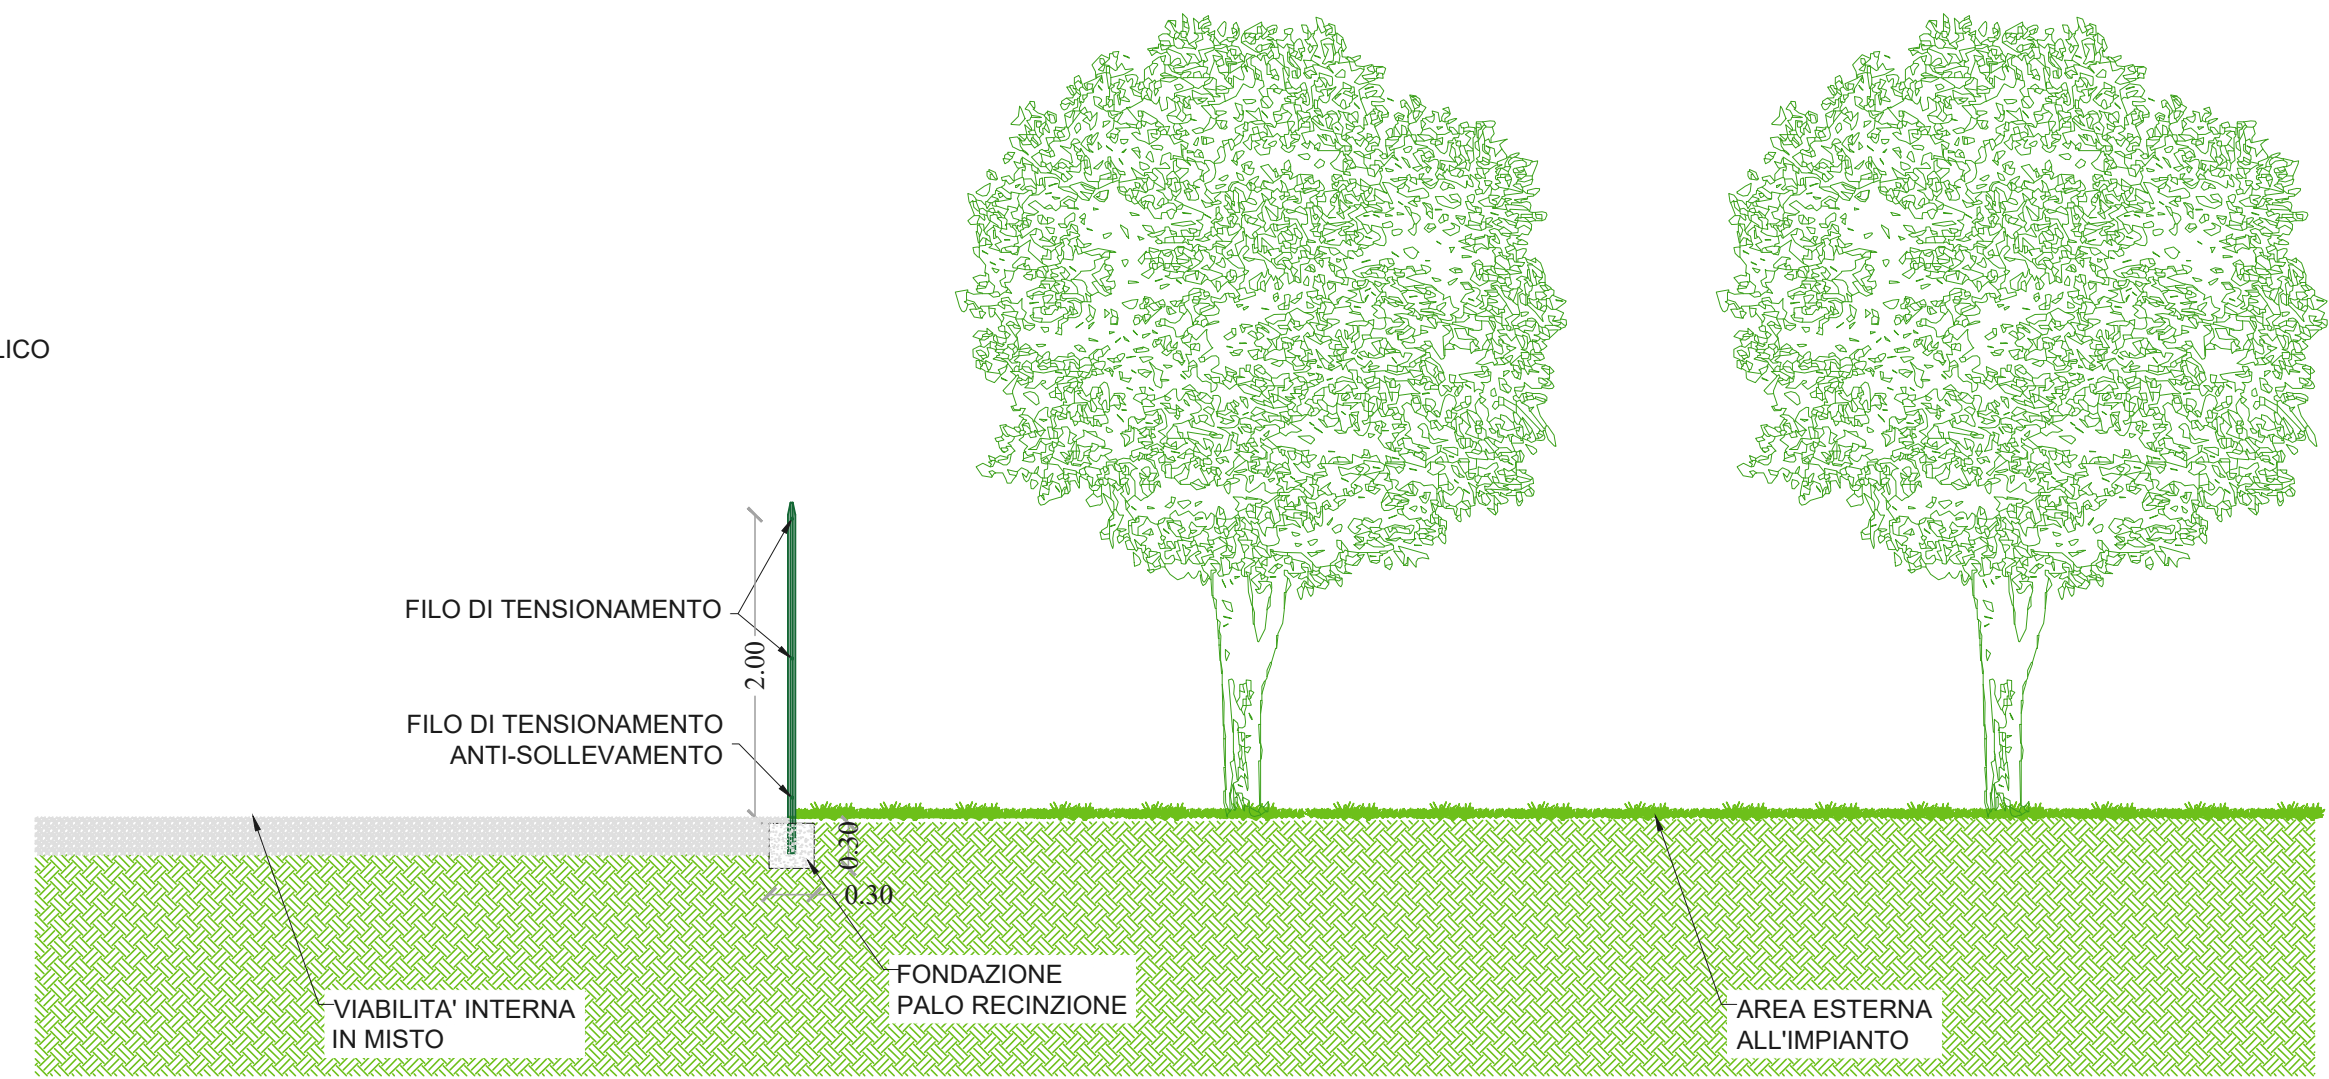

PIANTA  
SCALA 1:50

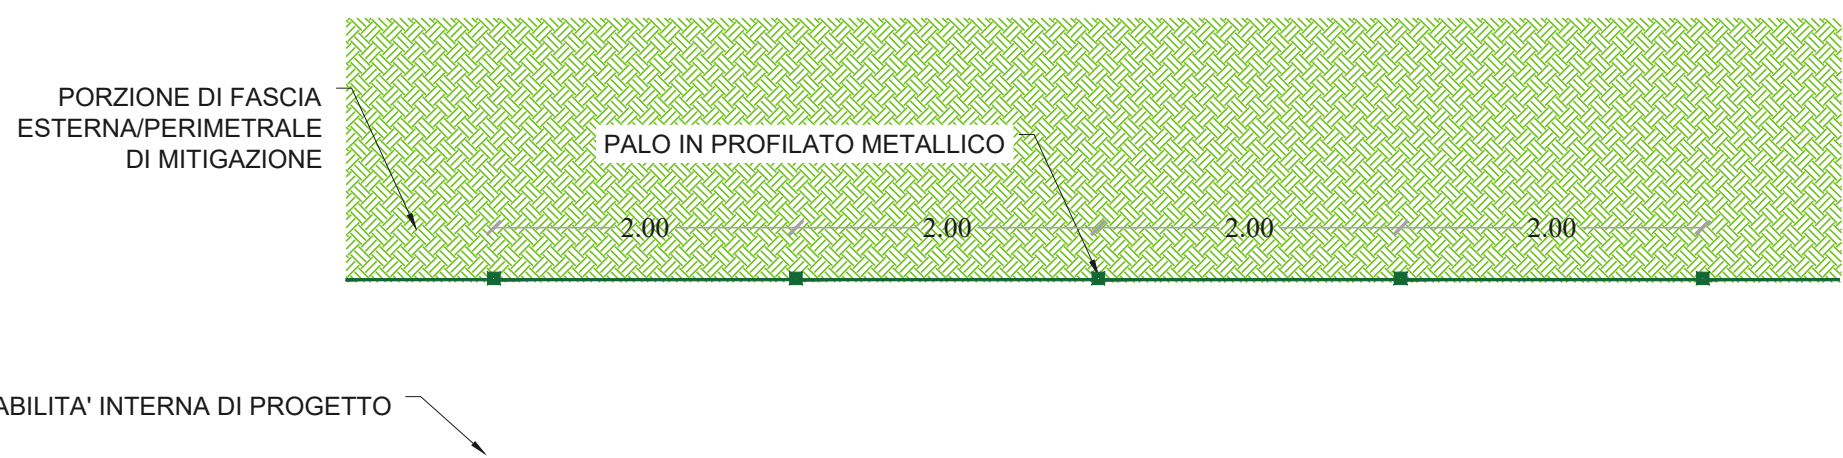

**IMPIANTO FOTOVOLTAICO "FV MINEO"**

PROGETTO DEFINITIVO DI UN IMPIANTO FOTOVOLTAICO DI POTENZA PARI A 22,3 MWp (POTENZA IN IMMISSIONE 21,0 MW) DENOMINATO "FV MINEO" E RELATIVE OPERE DI CONNESSIONE ALLA RETE RICADENTI NEI COMUNI DI MINEO E CALTAGIRONE (CITTA' METROPOLITANA DI CATANIA)

**Proponente**

**SOLAR PV 10 S.R.L.**  
PIAZZA CASTELLO, 19 - 20121 MILANO (MI) - P. IVA: 12823320960 - PEC: solarpv10@legalmail.it

**Progettazione**

**HE Hydro Engineering s.s.**  
di Damiano e Mariano Galbo  
via Rossotti, 39  
91011 Alcamo (TP) Italy  
TEL: 0924 26584 - e-mail: info@hydroeng.it - PEC: hydroeng@pec.it



**Collaboratori**

**Titolo Elaborato**

- (G) - Elaborati grafici
- 2 - Parco fotovoltaico
- 3 - Opere civili
- 8 - Recinzione: particolari costruttivi

LIVELLO PROGETTAZIONE	CODICE ELABORATO	FILENAME	DATA	SCALA
PROGETTO DEFINITIVO	WKN1805PDGprc085R0	PD-G.2.3.8	09/2023	1:50

**Revisioni**

REV.	DATA	DESCRIZIONE	ESEGUITO	VERIFICATO	APPROVATO
0	09/2023	PRIMA EMISSIONE	PA	EG	MG

COMUNE DI MINEO E CALTAGIRONE  
CITTÀ METROPOLITANA DI CATANIA  
REGIONE SICILIA

