


Legenda / Legende

- Tracciato della linea in progetto: tratto all'aperto / Tracé de la ligne en projet: section à l'air libre
- - - Tracciato della linea in progetto: tratto in galleria / Tracé de la ligne en projet: section en tunnel
- Discenderia / Descenderie
- Finestra di Foresto / Fenetre de Foresto
- Cantieri / Chantiers
- Aree soggette al vincolo archeologico, art 2 D. Lgs. 490/99 (ex L. 1089/39) / Aires soumises à contrainte archéologique, art. 2 D.Lgs. 490/99 (ex L. 1089/39)
- Aree di interesse archeologico / Aires d'intérêt archéologique
- Aree di probabile interesse archeologico / Aires de probable intérêt archéologique
- Aree con ritrovamenti archeologici / Aires avec découvertes archéologiques

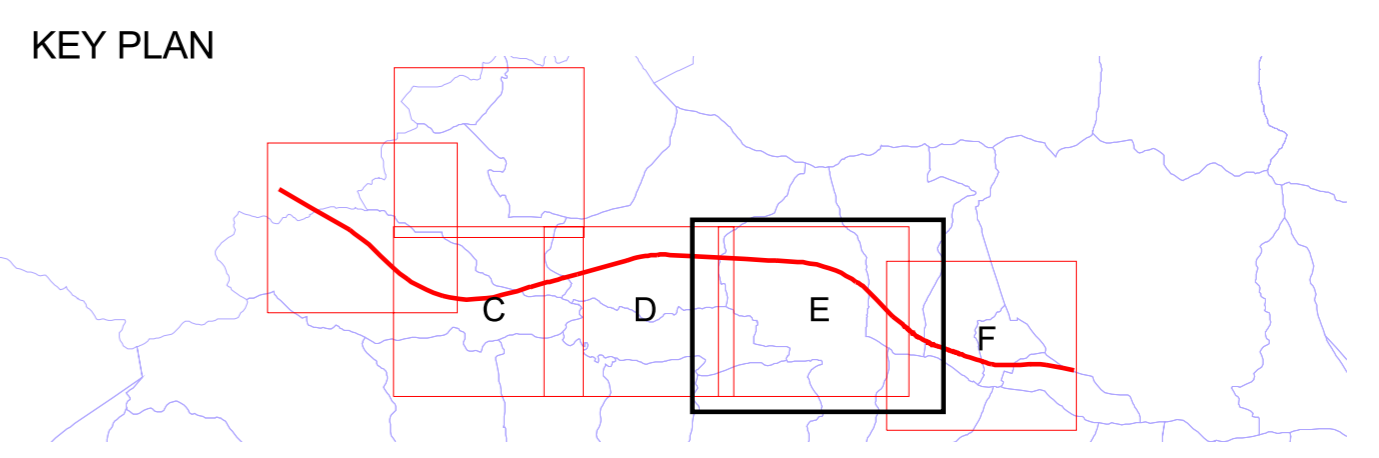

Questo progetto è cofinanziato dall'Unione europea (F.E.R.T.)




Ce projet est cofinancé par l'Union européenne (R.T.S.)



NUOVO COLLEGAMENTO FERROVIARIO TRANSALPINO TORINO - LIONE
NOUVELLE LIAISON FERROVIAIRE TRANSALPINE LYON - TURIN
 TRATTA CONFINE DI STATO ITALIA/FRANCIA - BRUZOLO

INFRASTRUTTURE FERROVIARIE STRATEGICHE
 DEFINITE DALLA LEGGE OBIETTIVO N°443/2001

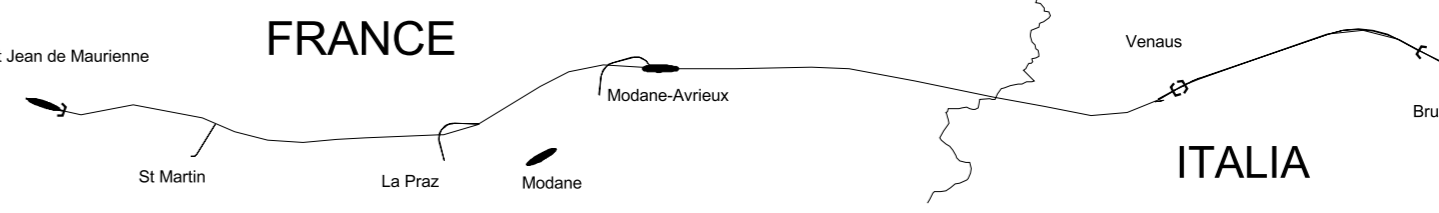

STUDIO DI IMPATTO AMBIENTALE
ETUDE D'IMPACT

Carta del rischio archeologico
 Carte du risque archéologique

LUCA DEL FURIA
 Ordine degli Ingegneri della Provincia di Milano n. 1950
 Partita IVA n. 0145049155

6811. ING. DEL FURIA
 TORINO, ITALIA

Rev.	Descrizione	Redatto	Data	Verificato	Data	Approvato	Data	Autorizzato
1	Prima emissione	Antonio Piero	28/02/03	Luca Del Furia Claudio Bara	28/02/03	Luca Del Furia Claudio Bara	28/02/03	

Scale 1:10.000

PRP2060SCTAPLTBTBN:::11930

LTF spa - 101 Avenue de la Brasserie - CHAMBERY Cedex (France) Tel: (33) 4 79 48 06 50 - Fax: 4 79 48 06 51 - RCS Chambery 439 586 902 - TVA FR 0343959902
 Sede secondaria: Galleria S. Felice 11 - 10121 Torino (Italia) - Tel: (39) 011 55 75 221 - Fax: (39) 011 55 75 236 - C.F. e P.IVA 0832342011
 Progetto LTF: tutti i diritti sono riservati - ©Progetto LTF. Tutti i diritti sono riservati.