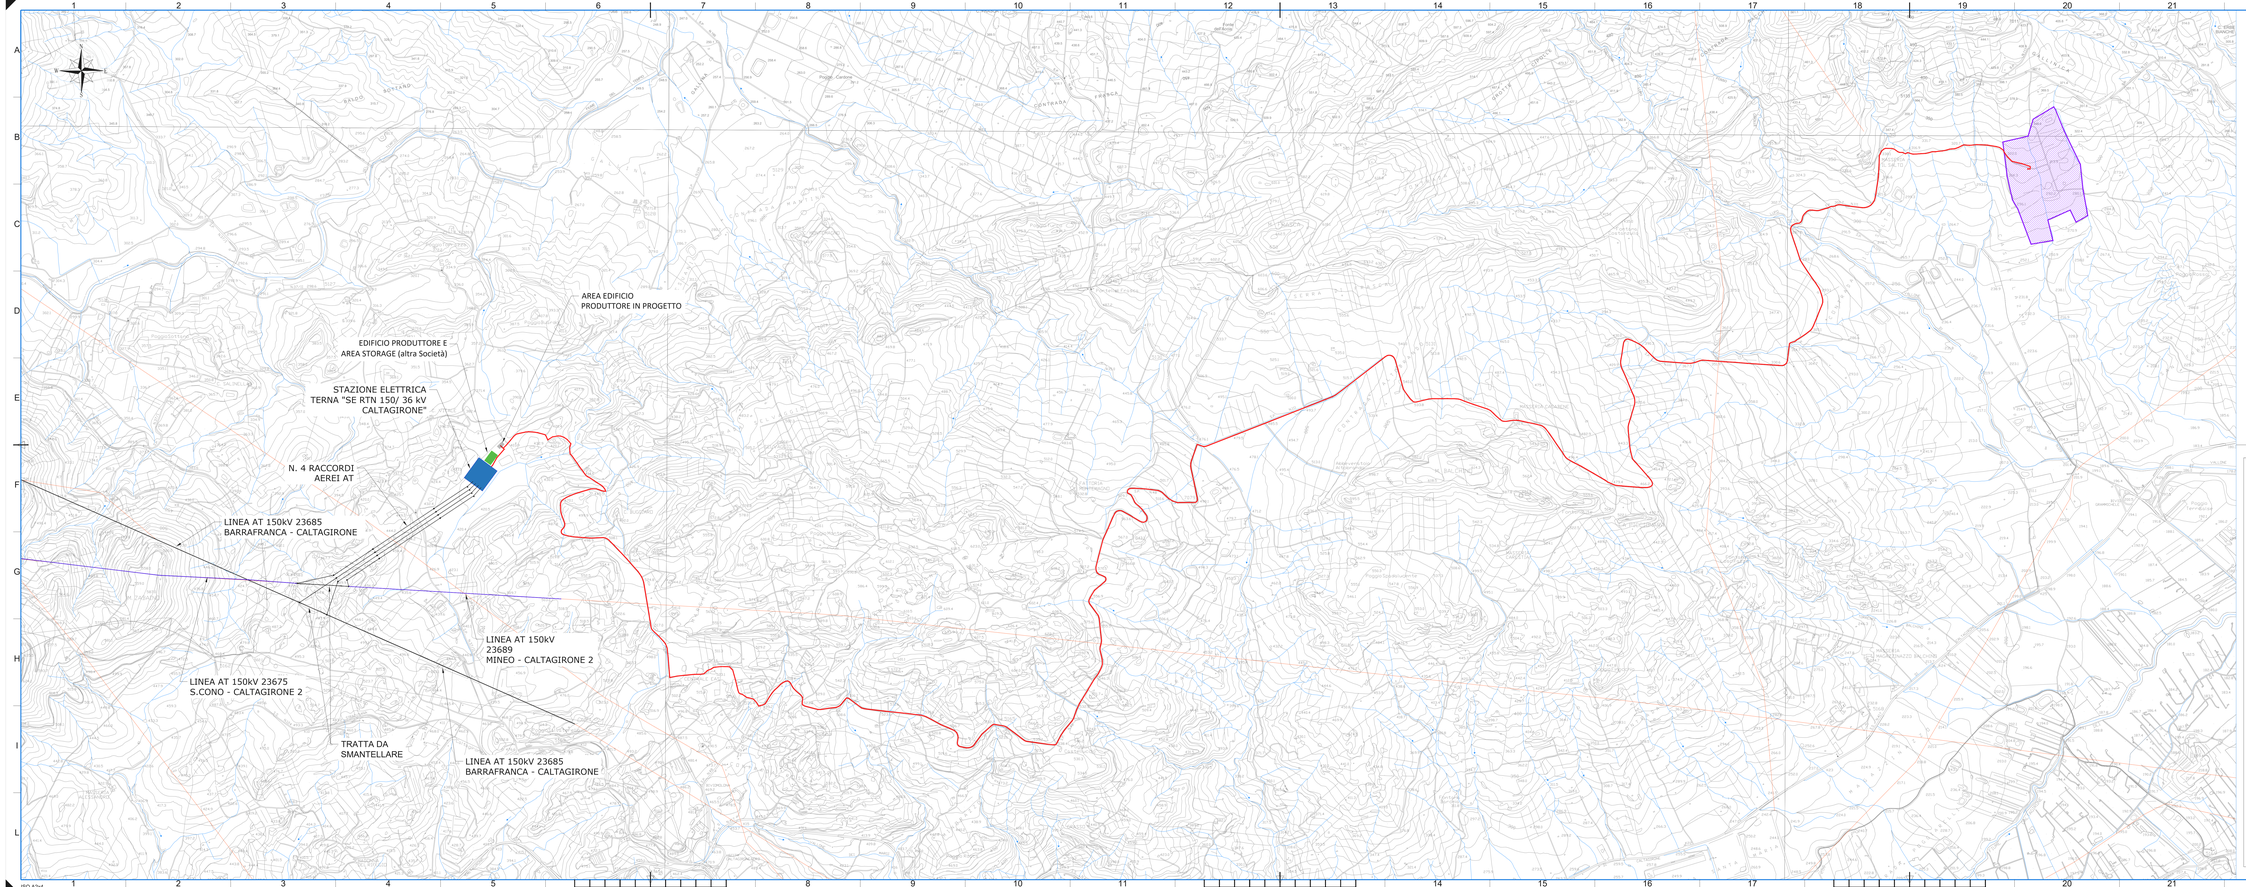


## LEGENDA

*Dalla consultazione delle aree a partire dai servizi WMS disponibili sul sito del Geoportale della Regione Sicilia non si evince la presenza di aree soggette al Rischio e/o a Pericolosità idraulica nell'ambito dell'area interessata dall'impianto.*

- Area impianto FV
- Stazione Elettrica TERNA - SE RTN 150/36 kV Caltagirone
- Elettrodotto 36 kV
- Limiti Comunali

# IMPIANTO FOTOVOLTAICO "FV MINEO"

PROGETTO DEFINITIVO DI UN IMPIANTO FOTOVOLTAICO DI POTENZA PARI A 22,3 MWp (POTENZA IN IMMISSIONE 21,0 MW) DENOMINATO "FV MINEO" E RELATIVE OPERE DI CONNESSIONE ALLA RETE RICADENTI NEI COMUNI DI MINEO E CALTAGIRONE (CITTA' METROPOLITANA DI CATANIA)

**Proponente**

**SOLAR PV 10 S.R.L.**
PIAZZA CASTELLO, 19 - 20121 MILANO (MI) - P. IVA: 12823320960 - PEC: solarpv10@legalmail.it

**Progettazione**

Hydro Engineering s.s.
di Gianluca e Pierluigi Cocito
via Bazzani, 16
15033 CASALE MONFERRATO (AL)
TEL. 0524 29384 - e-mail: info@hydroeng.it - PEC: hydroeng@pec.it

ORDINE DEGLI INGEGNERI PROV. ALESSANDRIA
Ing. Pierluigi COCITO
n. 1055

**Collaboratori**

**Titolo Elaborato**

(G) - Elaborati grafici
4 - Studio di impatto ambientale
11 - Carta dei vincoli nell'area di intervento:
*PAI - Pericolosità e rischio idraulico*

| LIVELLO PROGETTAZIONE | CODICE ELABORATO | FILENAME | DATA | SCALA |
|---|---|---|---|---|
| PROGETTO DEFINITIVO | WKN003FQ0pr18R0 | PD-G-k.11 | 09/2023 | 1:10.000 |

**Revisioni**

| REV | DATA | DESCRIZIONE | ESEGUITO | VERIFICATO | APPROVATO |
|---|---|---|---|---|---|
| 0 | 09/2023 | PRIMA EMISSIONE | PA | EG | MG |

COMUNE DI MINEO E CALTAGIRONE
CITTA' METROPOLITANA DI CATANIA
REGIONE SICILIA

WKN Italia
PNE GROUP

ISO A2x4