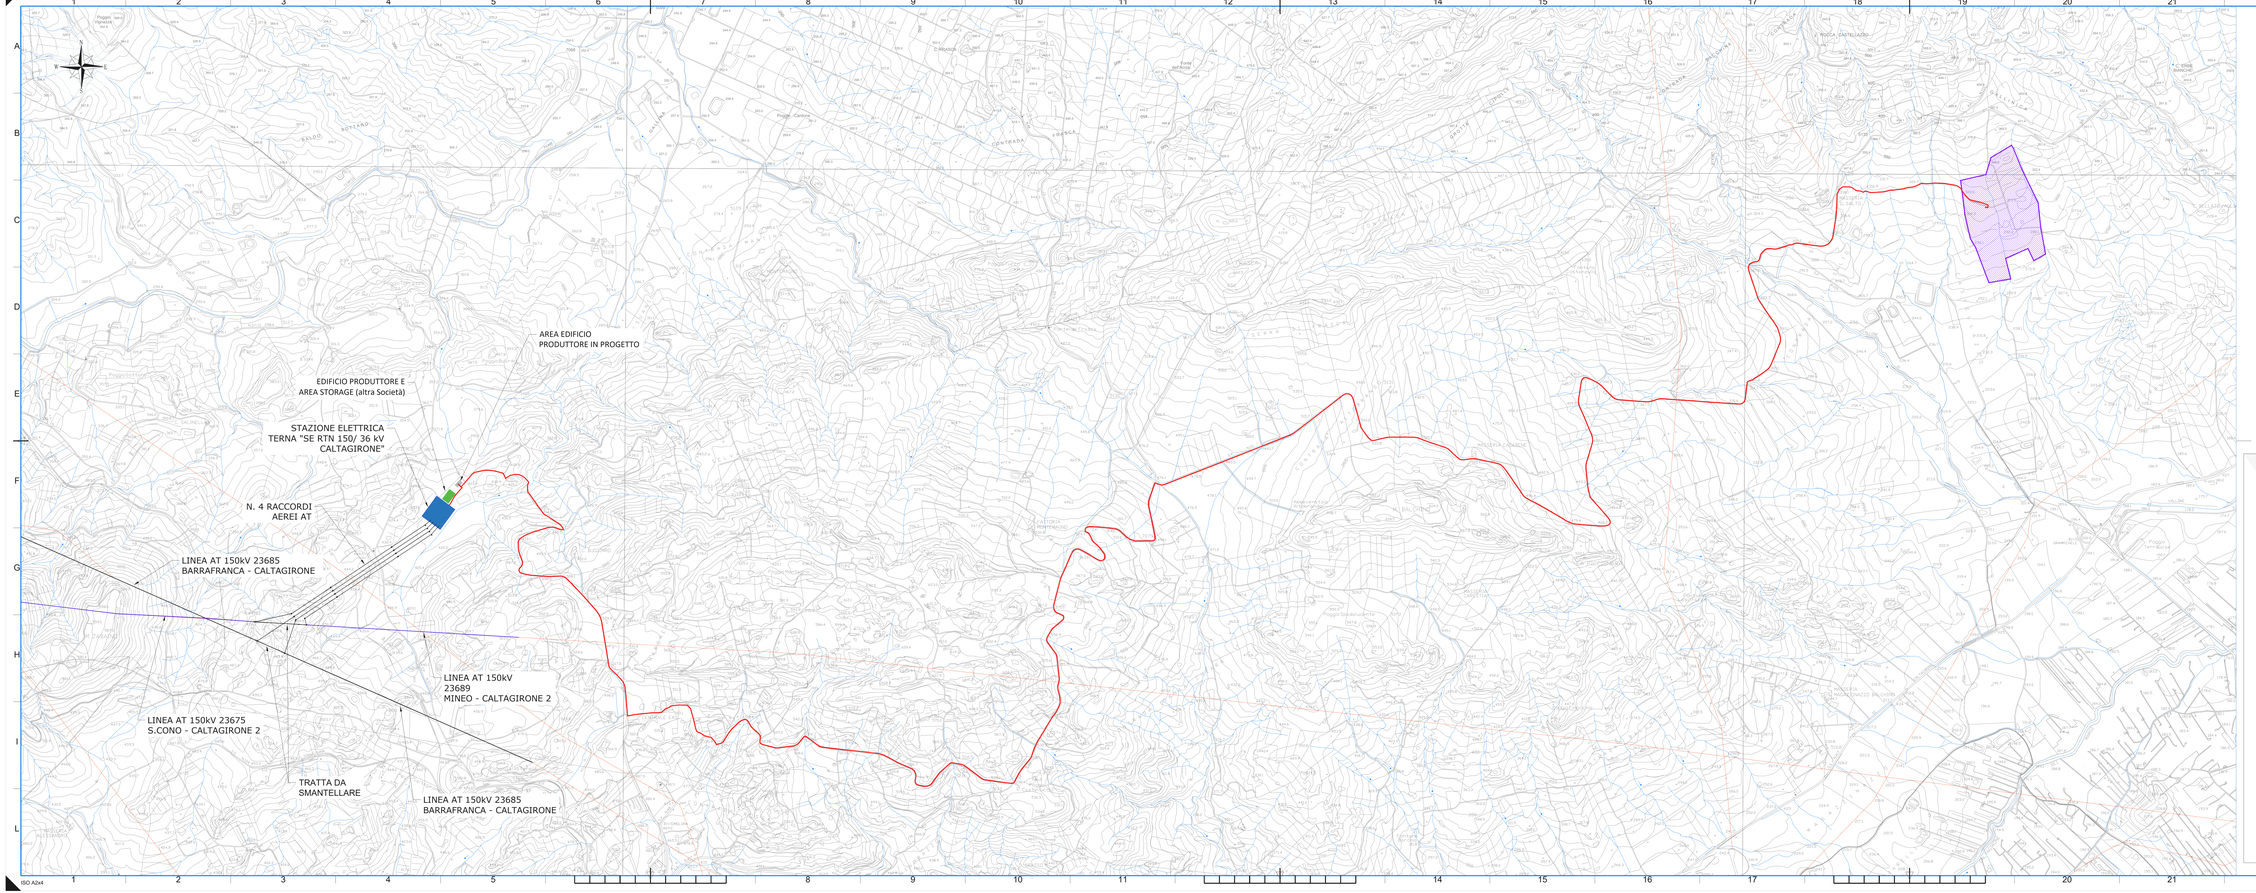

LEGENDA

Dalla consultazione dei servizi WMS disponibili sul sito del Geoportale della Regione Sicilia non si evince la presenza di Siti della Rete Natura 2000 nell'ambito dell'area interessata dall'impianto.

- Area impianto FV
- Stazione Elettrica TERNA - SE RTN 150/36 kV Caltagirone
- Elettrodotto 36 kV
- Limiti Comunali

IMPIANTO FOTOVOLTAICO "FV MINEO"

PROGETTO DEFINITIVO DI UN IMPIANTO FOTOVOLTAICO DI POTENZA PARI A 22,3 MWp (POTENZA IN IMMISSIONE 21,0 MW) DENOMINATO "FV MINEO" E RELATIVE OPERE DI CONNESSIONE ALLA RETE RICADENTI NEI COMUNI DI MINEO E CALTAGIRONE (CITTA' METROPOLITANA DI CATANIA)

Proponente

SOLAR PV 10 S.R.L.
PIAZZA CASTELLO, 19 - 20121 MILANO (MI) - P. IVA: 12823320960 - PEC: solarpv10@legalmail.it

Progettazione

Hydro Engineering s.r.l.
di Gentile e Partners Soc.
via Bruzzoli, 78
95128 CATANIA (CT) Italy
TEL: 0624 29384 - e-mail: info@hydroeng.it - PEC: hydroeng@pec.it

Collaboratori

Titolo Elaborato

(G) - Elaborati grafici
4 - Studio di impatto ambientale
13 - Carta dei Siti afferenti alla Rete Natura 2000

LIVELLO PROGETTAZIONE	CODICE ELABORATO	FILENAME	DATA	SCALA
PROGETTO DEFINITIVO	WKN005PDGIA18760	PD-G-4.13	09/2023	1:10.000

Revisioni

REV	DATA	DESCRIZIONE	ESEGUITO	VERIFICATO	APPROVATO
0	09/2023	PRIMA EMISSIONE	PA	EG	MG

COMUNE DI MINEO E CALTAGIRONE
CITTA' METROPOLITANA DI CATANIA
REGIONE SICILIA

WKN Italia
PNE GROUP

ISO A2v4