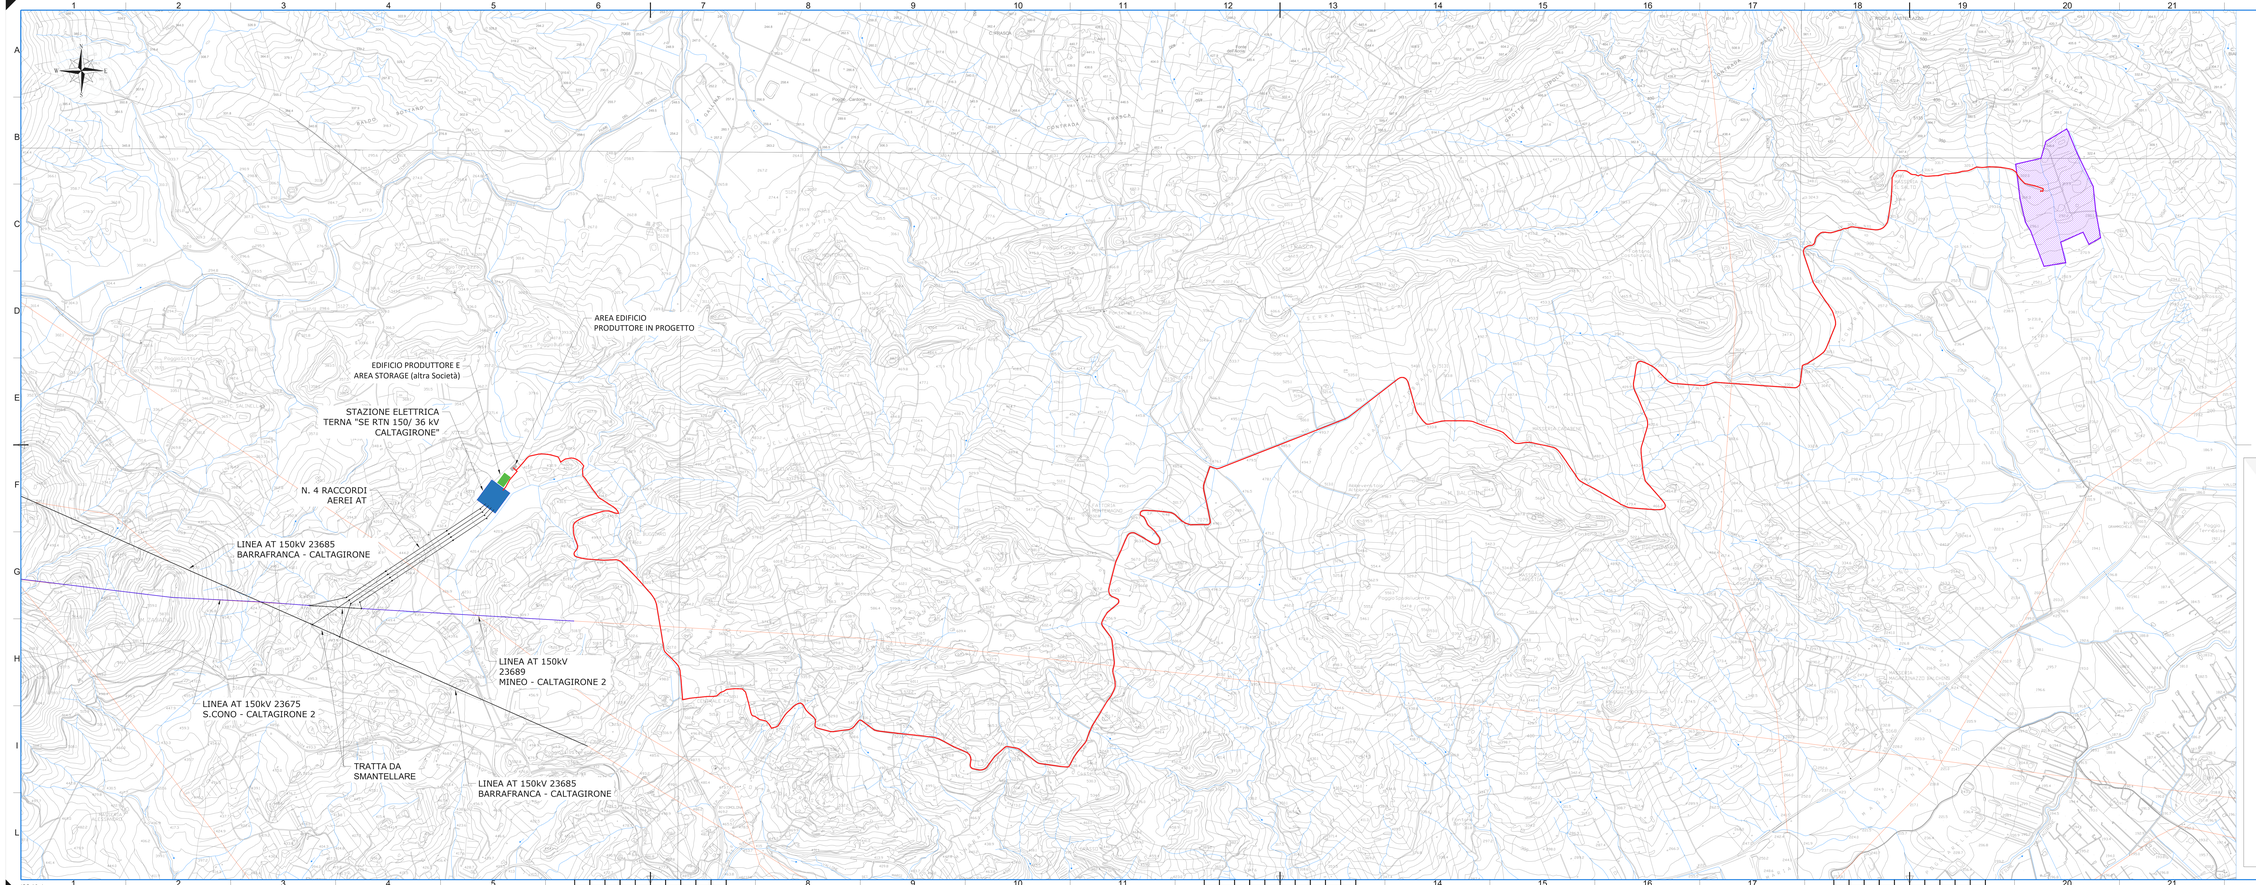

LEGENDA

Dalla consultazione dei servizi WMS disponibili sul sito del Geoportale della Regione Sicilia non si evince la presenza di Parchi e Riserve nell'ambito dell'area interessata dall'impianto.

- Area impianto FV
- Stazione Elettrica TERNA - SE RTN 150/36 kV Caltagirone
- Elettrodotto 36 kV
- Limiti Comunali

IMPIANTO FOTOVOLTAICO "FV MINEO"

PROGETTO DEFINITIVO DI UN IMPIANTO FOTOVOLTAICO DI POTENZA PARI A 22,3 MWp (POTENZA IN IMMISSIONE 21,0 MW) DENOMINATO "FV MINEO" E RELATIVE OPERE DI CONNESSIONE ALLA RETE RICADENTI NEI COMUNI DI MINEO E CALTAGIRONE (CITTA' METROPOLITANA DI CATANIA)

Proponente

SOLAR PV 10 S.R.L.
PIAZZA CASTELLO, 19 - 20121 MILANO (MI) - P. IVA: 12823320960 - PEC: solarpv10@legalmail.it

Progettazione

Hydro Engineering s.r.l.
Ingegneria e Servizi per l'Ambiente
via Bruxelles, 78
95121 CATANIA (CT) Italy
TEL: 095/4 295364 - e-mail: info@hydroeng.it - PEC: hydroeng@pec.it

Collaboratori

Titolo Elaborato

(G) - Elaborati grafici
4 - Studio di impatto ambientale
14 - Carta Parchi e Riserve

LIVELLO PROGETTAZIONE	CODICE ELABORATO	FILENAME	DATA	SCALA
PROGETTO DEFINITIVO	WKN005PDGA14R0	PD-G-A.14	09/2023	1:10.000

Revisioni

REV	DATA	DESCRIZIONE	ESEGUITO	VERIFICATO	APPROVATO
0	09/2023	PRIMA EMISSIONE	PA	EG	MG

COMUNE DI MINEO E CALTAGIRONE
CITTA' METROPOLITANA DI CATANIA
REGIONE SICILIA

WKN Italia
PNE GROUP

ISO A2v4