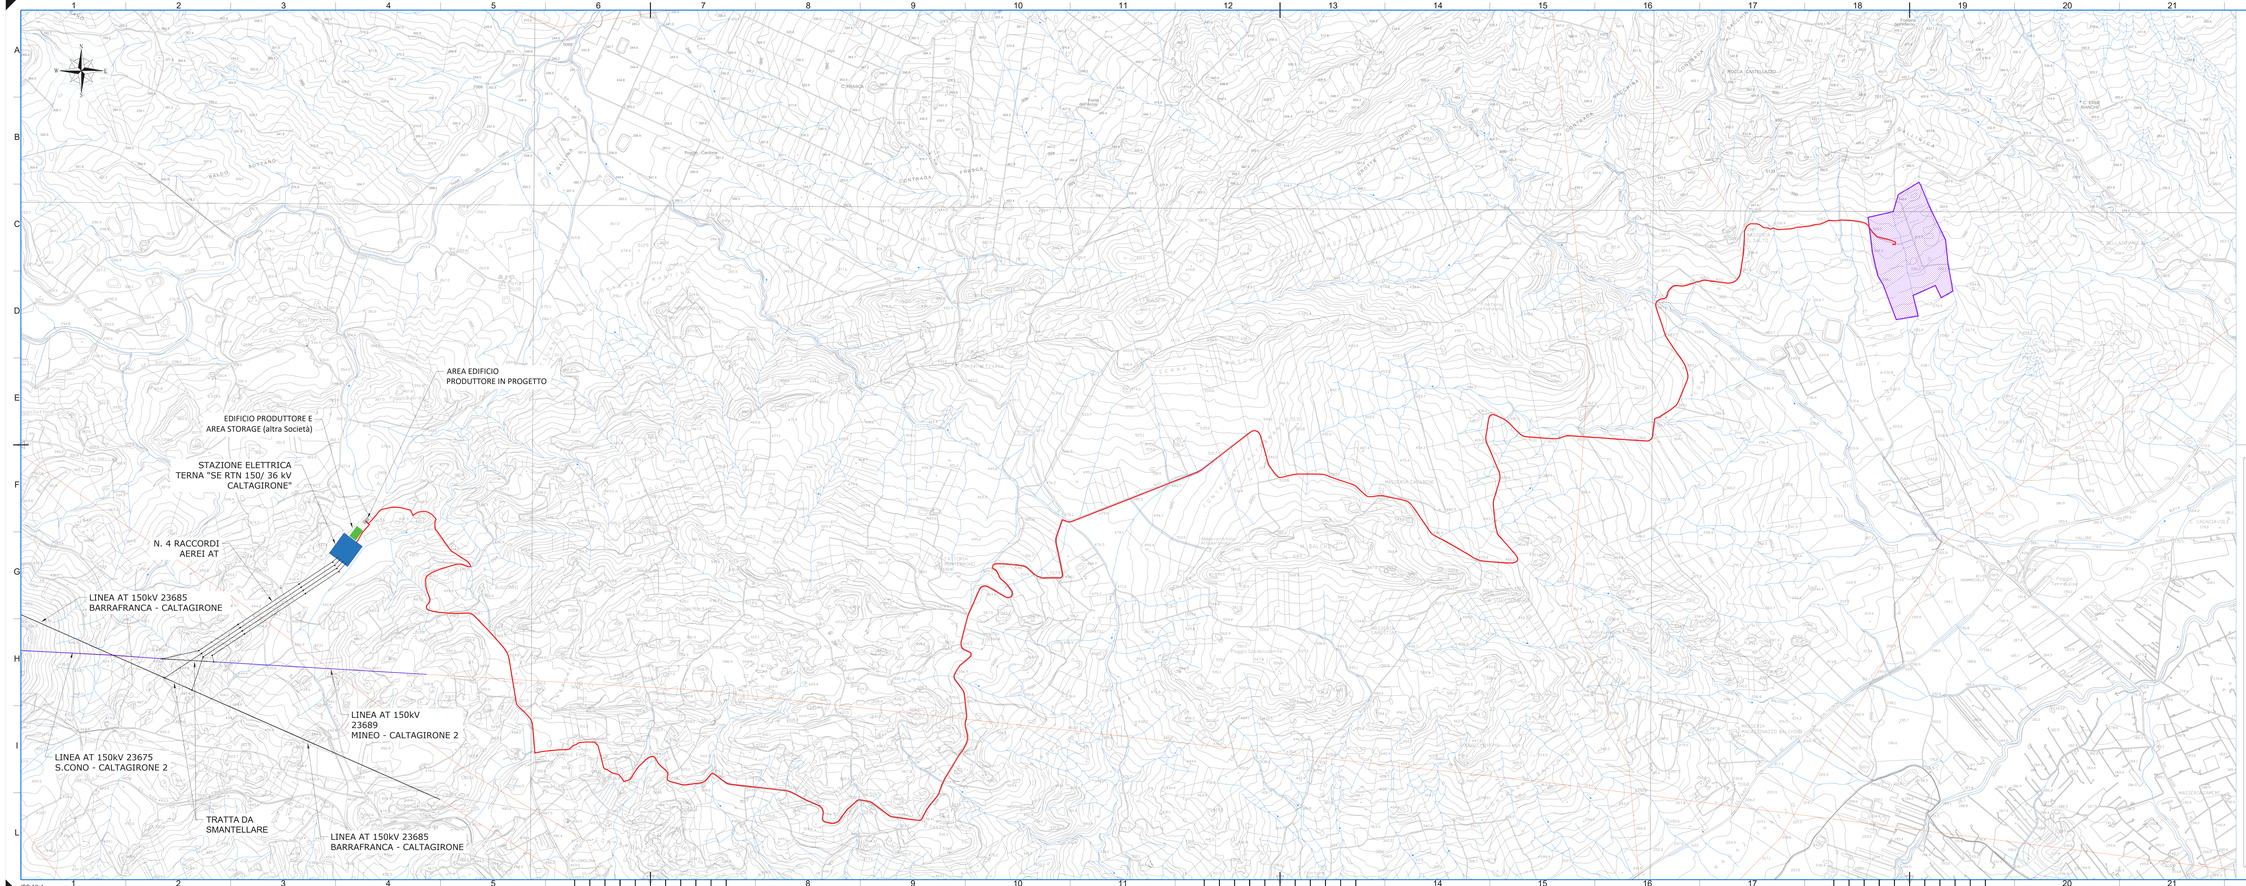

LEGENDA

Dalla consultazione del webgis delle aree percorse dal fuoco di cui al Sistema Informativo Forestale, SIF, della Regione Sicilia non si rilevano aree percorse dal fuoco nell'ambito dei siti interessati dall'impianto.

- Area impianto FV
- Stazione Elettrica TERNA - SE RTN 150/36 kV Caltagirone
- Elettrodotto 36 kV
- Limiti Comunali

IMPIANTO FOTOVOLTAICO "FV MINEO"

PROGETTO DEFINITIVO DI UN IMPIANTO FOTOVOLTAICO DI POTENZA PARI A 22,3 MWp (POTENZA IN IMMISSIONE 21,0 MW) DENOMINATO "FV MINEO" E RELATIVE OPERE DI CONNESSIONE ALLA RETE RICADENTI NEI COMUNI DI MINEO E CALTAGIRONE (CITTA' METROPOLITANA DI CATANIA)

Proponente

SOLAR PV 10 S.R.L.
PIAZZA CASTELLO, 19 - 20121 MILANO (MI) - P. IVA: 12823320960 - PEC: solarpv10@legalmail.it

Progettazione

Hydro Engineering s.r.c.
di Gianluca e Pierluca Gullo
via Bauxum, 16
94015 Piazza Armerina (EN) Italy
TEL: 0934 26584 - e-mail: info@hydroeng.it - PEC: hydroeng@pec.it

ORDINE DEGLI INGEGNERI PROV. ENNA
Ing. Gullo Pierluca
Sez. A n. 1197

Collaboratori

Titolo Elaborato

(G) - Elaborati grafici
4 - Studio di impatto ambientale
17 - Carta forestale - Aree percorse dal fuoco

LIVELLO PROGETTAZIONE	CODICE ELABORATO	FILENAME	DATA	SCALA
PROGETTO DEFINITIVO	WKN003PGIa4rf4fl	PD-G-4.17	09/2023	1:10.000

Revisioni

REV	DATA	DESCRIZIONE	ESEGUITO	VERIFICATO	APPROVATO
0	09/2023	PRIMA EMISSIONE	PA	EG	MG

COMUNE DI MINEO E CALTAGIRONE
CITTÀ METROPOLITANA DI CATANIA
REGIONE SICILIA

WKN Italia
PNE GROUP

ISO A2x4