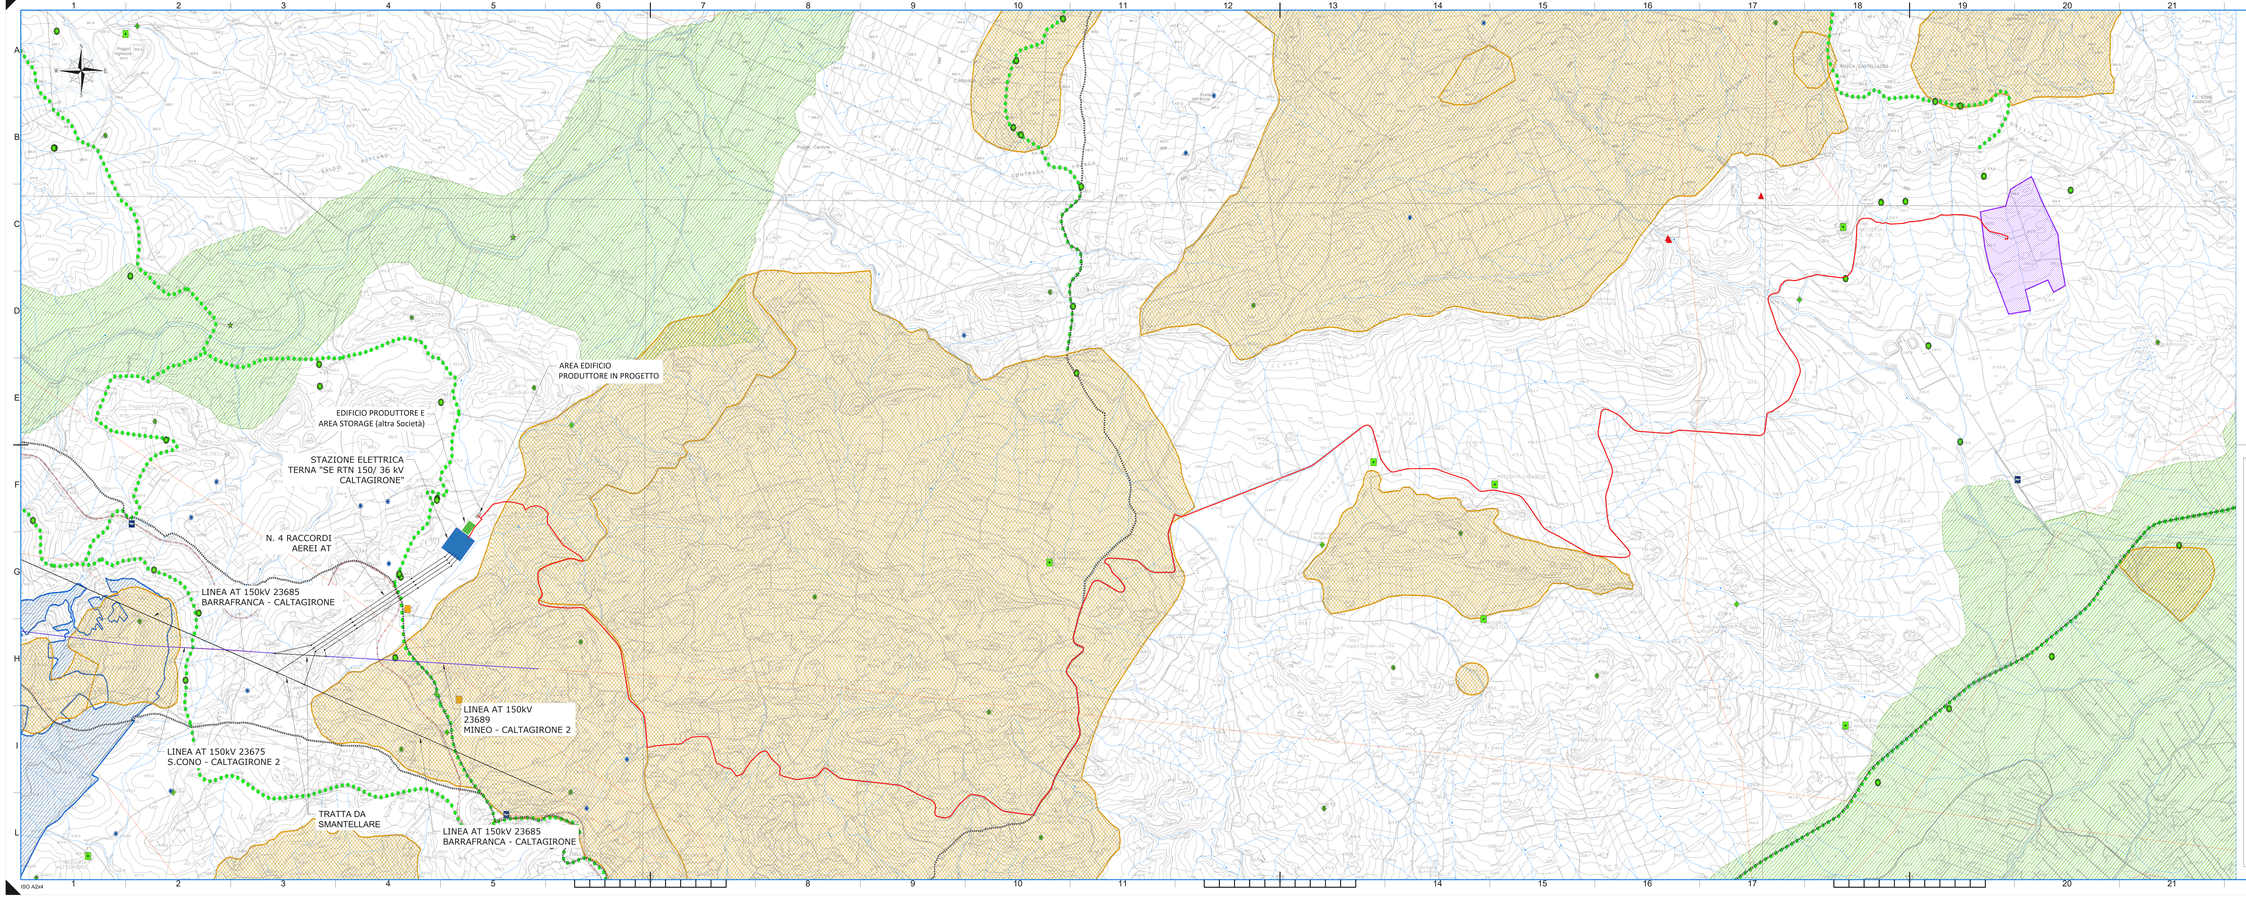

LEGENDA

- B2
- B3
- C1
- D1
- D4
- D5
- E2
- E4
- Geositi
- Sorgenti
- Cime
- Punti panoramici
- Ferrovia storica
- Viabilità storica
- Viabilità panoramica
- Beni archeologici (Art.110)
- Terrazzi

Le aree sono state perimetrate a partire dai servizi WMS disponibili sul sito del Geoportale della Regione Sicilia.

- Area impianto FV
- Stazione Elettrica TERNA - SE RTN 150/36 kV Caltagirone
- Elettrodotto 36 kV
- Limiti Comunali

IMPIANTO FOTOVOLTAICO "FV MINEO"

PROGETTO DEFINITIVO DI UN IMPIANTO FOTOVOLTAICO DI POTENZA PARI A 22,3 MWp (POTENZA IN IMMISSIONE 21,0 MW) DENOMINATO "FV MINEO" E RELATIVE OPERE DI CONNESSIONE ALLA RETE RICADENTI NEI COMUNI DI MINEO E CALTAGIRONE (CITTA' METROPOLITANA DI CATANIA)

Proponente

SOLAR PV 10 S.R.L.
PIAZZA CASTELLO, 19 - 20121 MILANO (MI) - P. IVA: 12633320960 - PEC: solarpv10@legalmail.it

Progettazione

Hydro Engineering s.r.l.
di Gianluca e Massimo Guzzo
via Brancaccio, 70
95124 CATANIA (CT Italy)
TEL: 0924 29384 - e-mail: info@hydroeng.it - PEC: hydroeng@pec.it

ORDINE DEGLI INGEGNERI PROV. TRAPANI
Ing. Massimo Guzzo
Iscritto all'albo al n. 724

Collaboratori

Titolo Elaborato

(G) - Elaborati grafici
4 - Studio di impatto ambientale
5 - Carta dei vincoli nell'area di intervento
1 - Componenti del paesaggio

LIVELLO PROGETTAZIONE	CODICE ELABORATO	FILENAME	DATA	SCALA
PROGETTO DEFINITIVO	WKN65PGQ4n1SR0	PD-G-A.5.1	09/2023	1:10.000

Revisioni

REV	DATA	DESCRIZIONE	ESEGUITO	VERIFICATO	APPROVATO
0	09/2023	PRIMA EMISSIONE	PA	EG	MG

COMUNE DI MINEO E CALTAGIRONE
CITTA' METROPOLITANA DI CATANIA
REGIONE SICILIA

WKN Italia
PNE GROUP

ISO A2x4