

CA 4.4

CI 4.2
CO 4.3

CA 4.4



RECINZIONE METALLICA H=2m

RECINZIONE H=2m


RECINZIONE METALLICA H=2m

TRONCHINO DI INNESTO AL CANTIERE TECNOLOGICO

TRONCHINO DI INNESTO AL CANTIERE ARMAMENTO

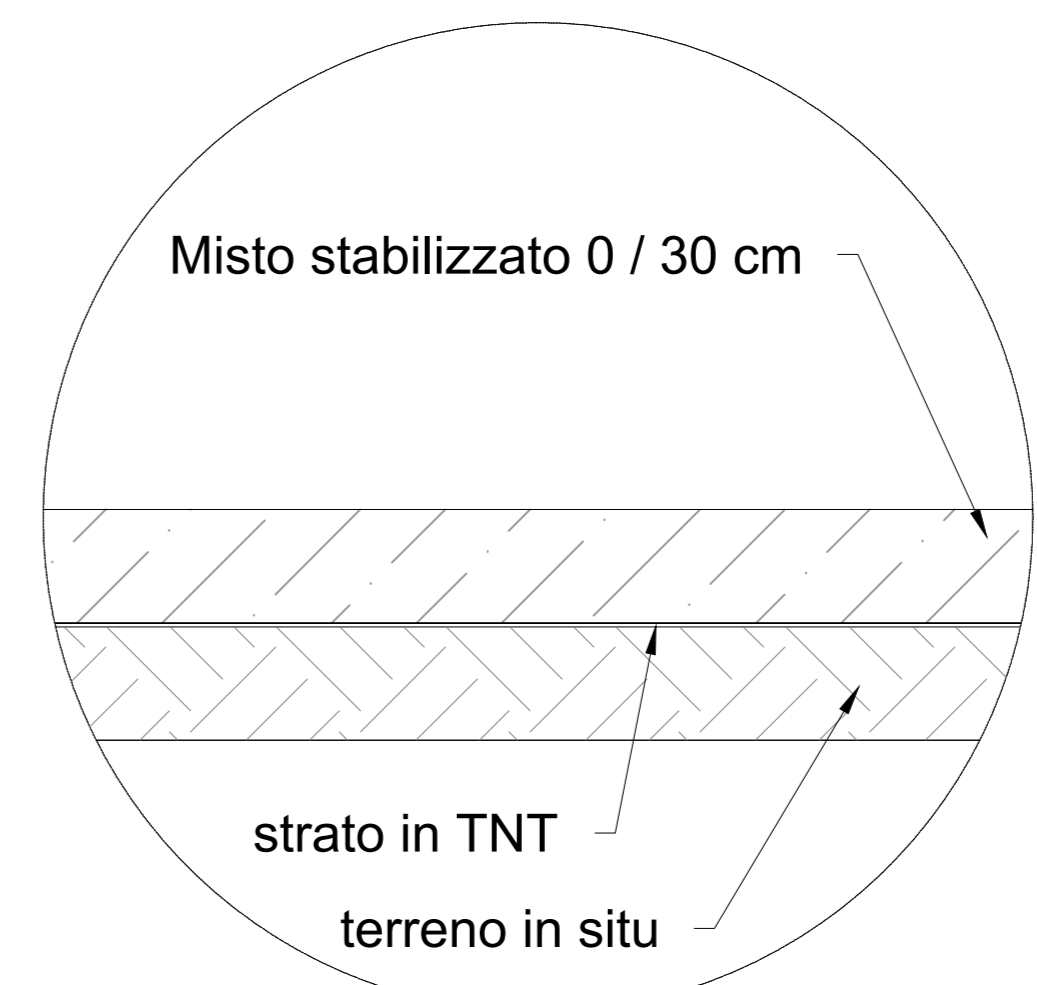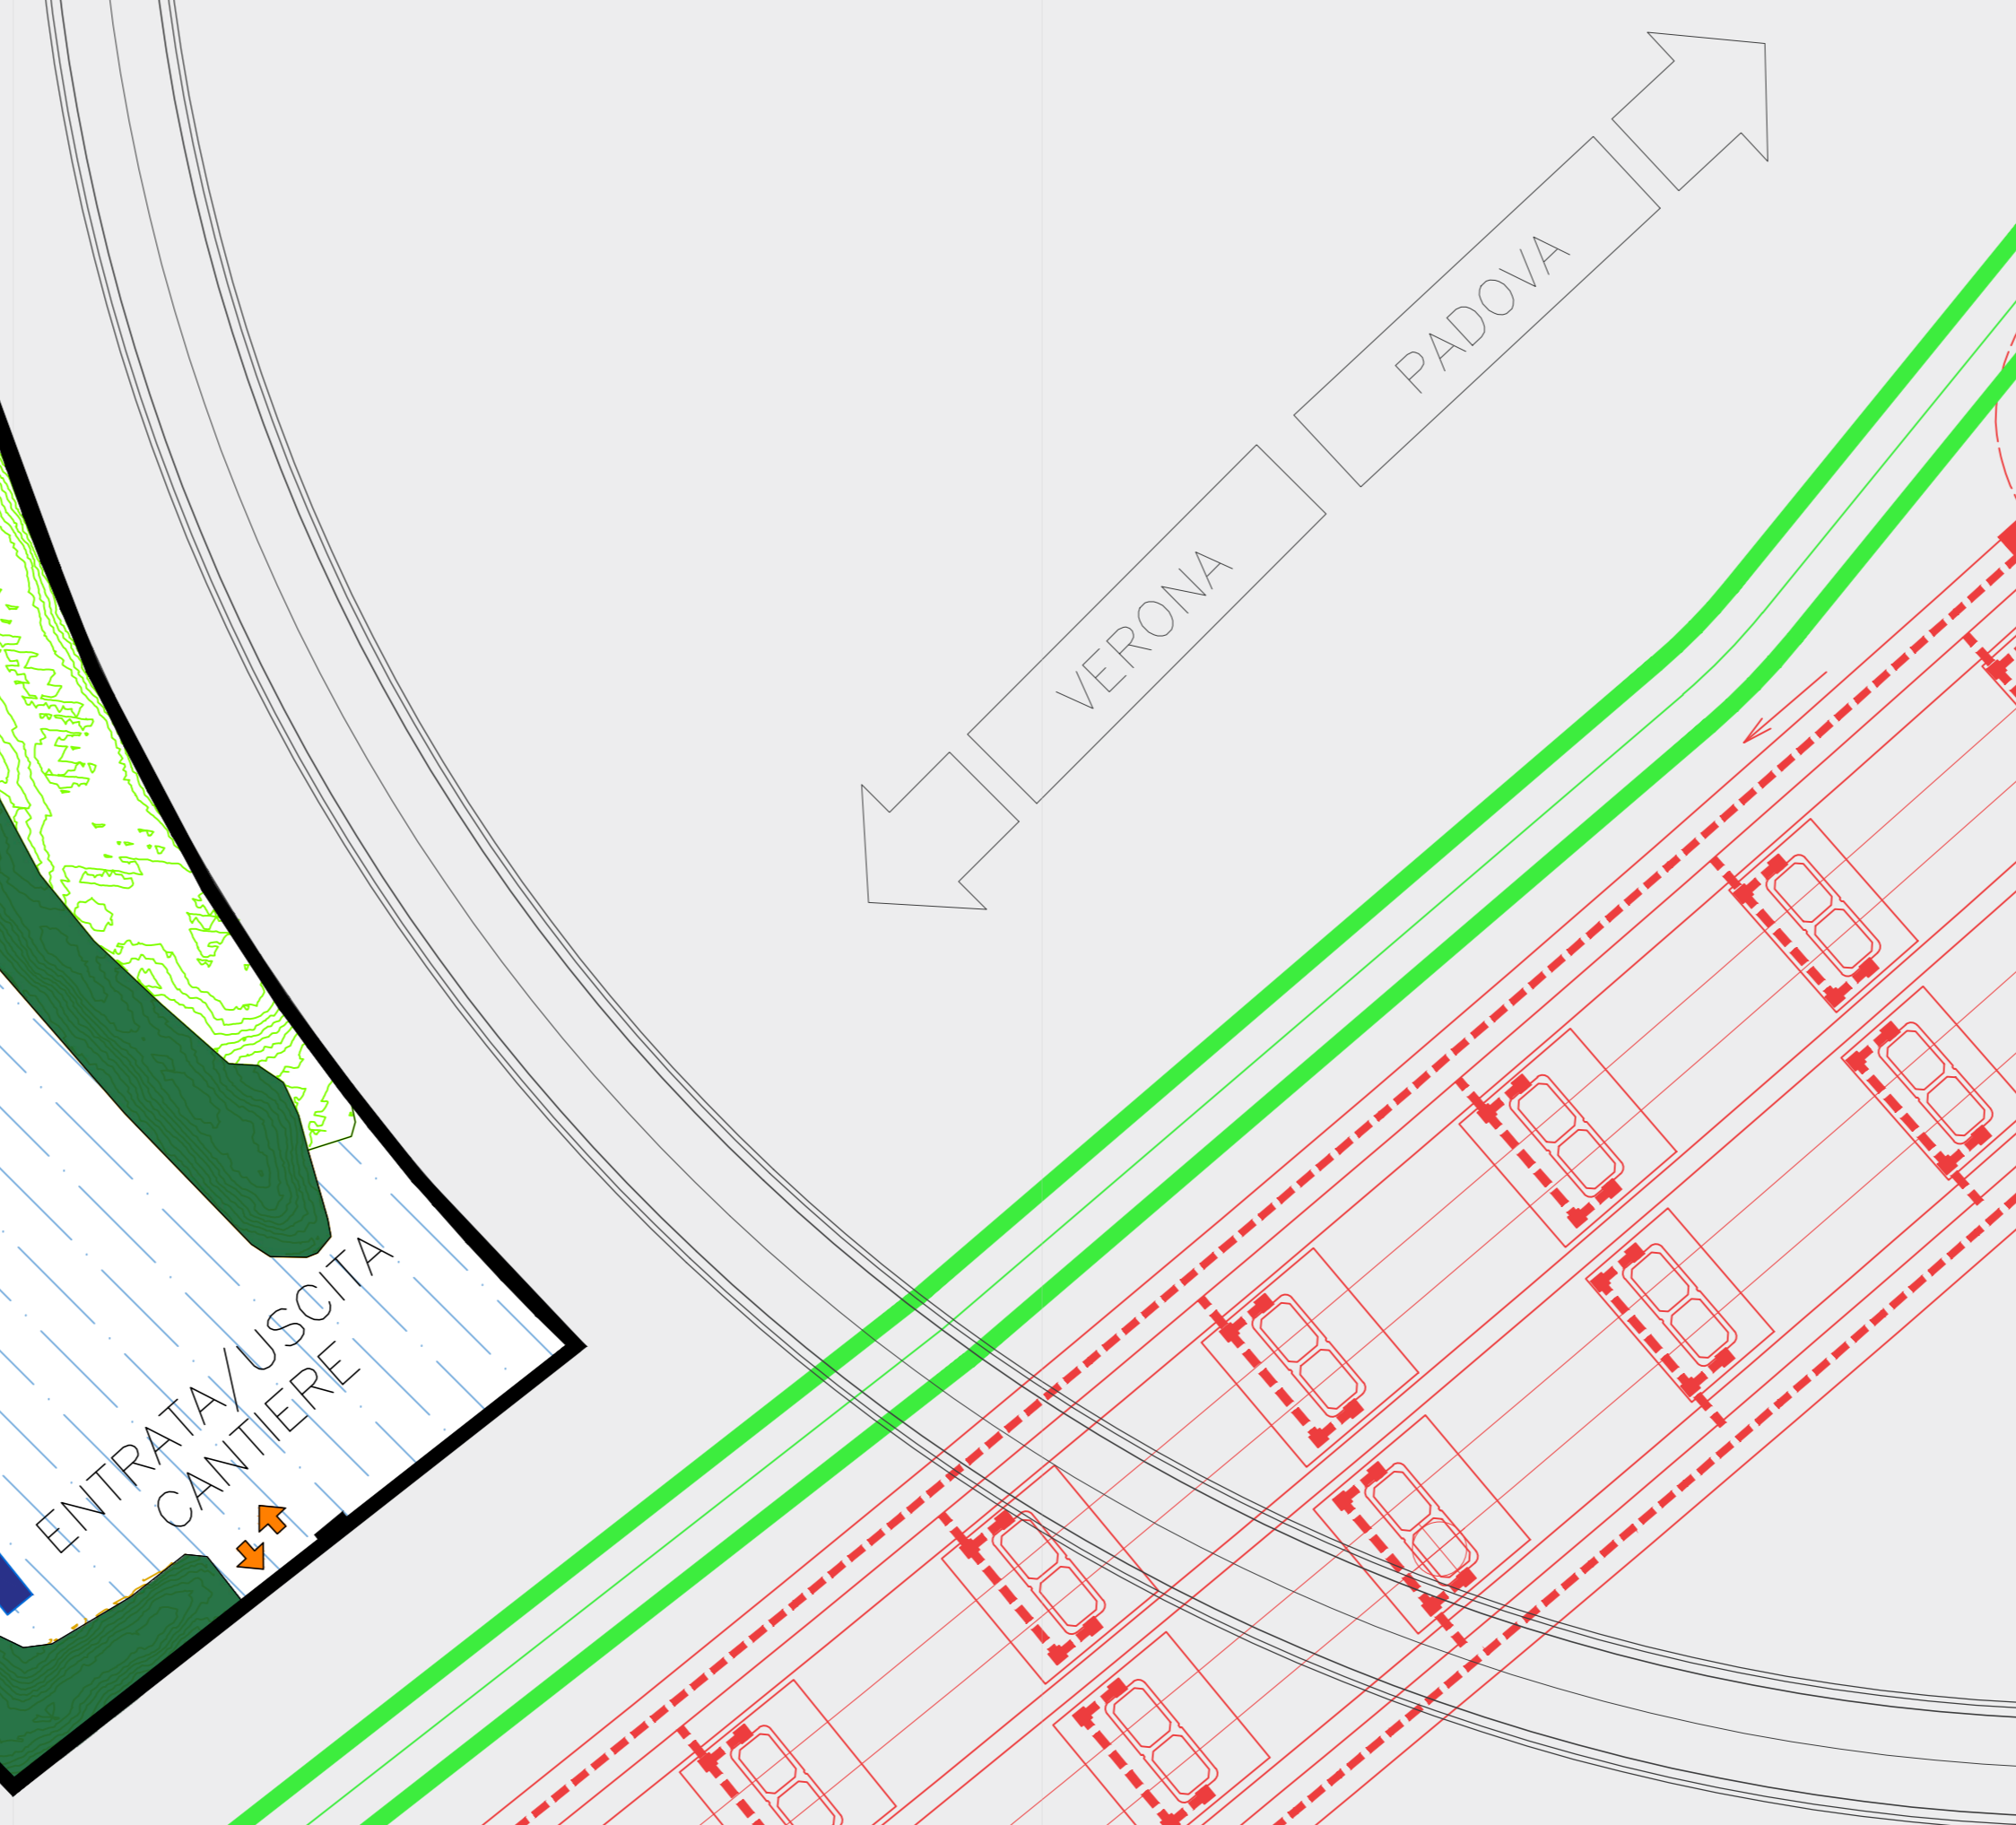

SEZIONE TIPO 1
Area uffici, deposito materiali

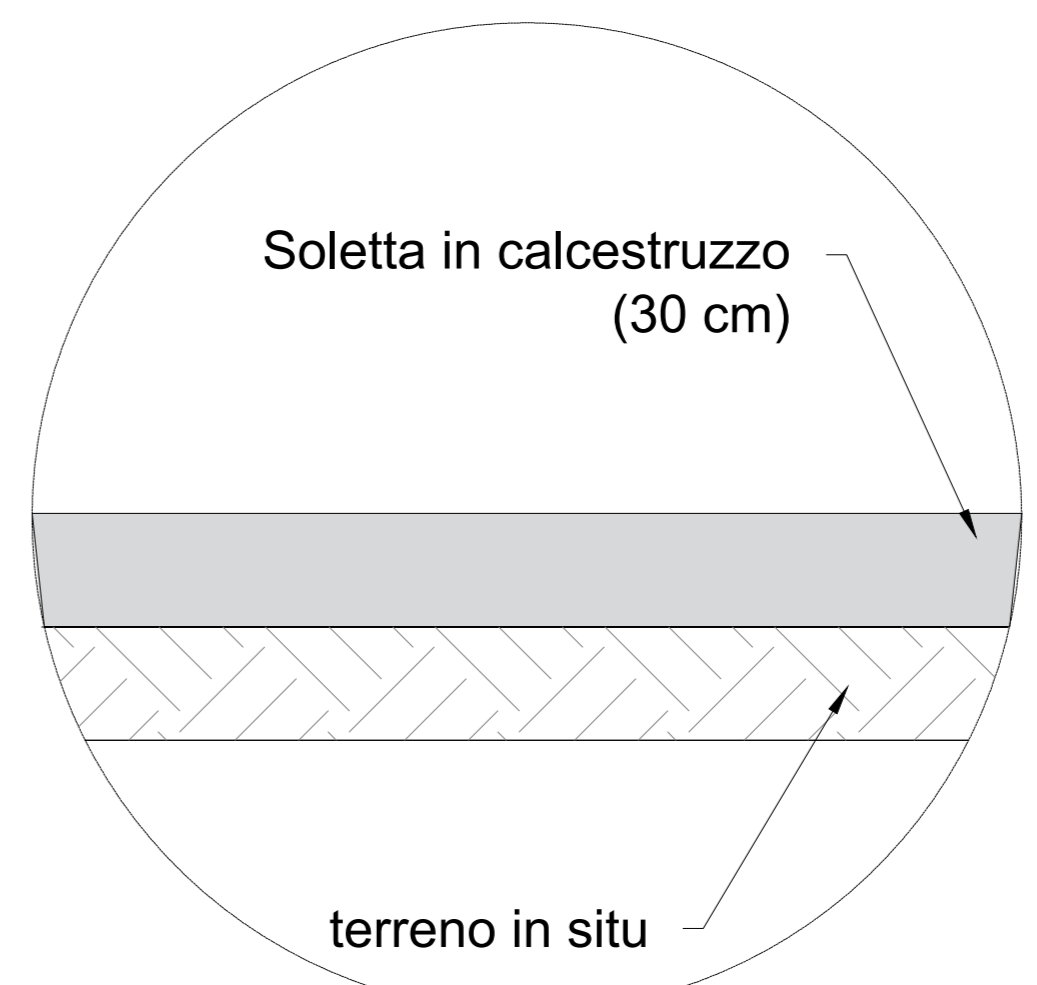


SEZIONE TIPO 2
Area deposito temporaneo rifiuti, materiali ferrosi, attrezzature varie, carpenterie

CANTIERE INDUSTRIALE GUA* (C.I. 4.2) WBS CA13		PROGRESSIVA	PK 34+700
AREA OPERATIVA ANNESSA (C.O. 4.3)		SUPERFICIE	31.345,02 mq

SERVIZI GENERALI			
1	Uffici, sala riunioni, spogliatoi e mensa	-	-
2	Infermeria e WC	-	-
3	Baracconi e container subappaltatori	-	-
SERVIZI AGLI IMPIANTI			
4	Container attrezzature	6	Gruppi elettrogeni
5	Basamento per sistema gasolio	-	-
AREA STOCCAGGIO E IMPIANTI			
7	Materiale vegetale derivante da scollato area campo operativo	12	Area stoccaggio materiale da cantiere
8	Deposito rifiuti inerti	13	Area stoccaggio travi prefabbricate
9	Deposito rifiuti container	-	-
10	Pozzetto con pompa di rilancio alla vasca di raccolta	-	-
11	Vasca di raccolta	-	-

LEGENDA	
	Dune (terreno vegetale)
	Baracconi e container
	Sistema gasolio con basamento
	Vasca di accumulo
	Terrano vegetale
	Area Deposito Temporaneo Rifiuti, Materiali Ferrosi, Attrezzature varie, Carpenterie
	Area Uffici/Deposito Materiali
	Tracciato di progetto nel opere concesse
	Nuovo sito di cantiere (lunghezza)
	Entrata/Uscita Mezzi di Cantiere

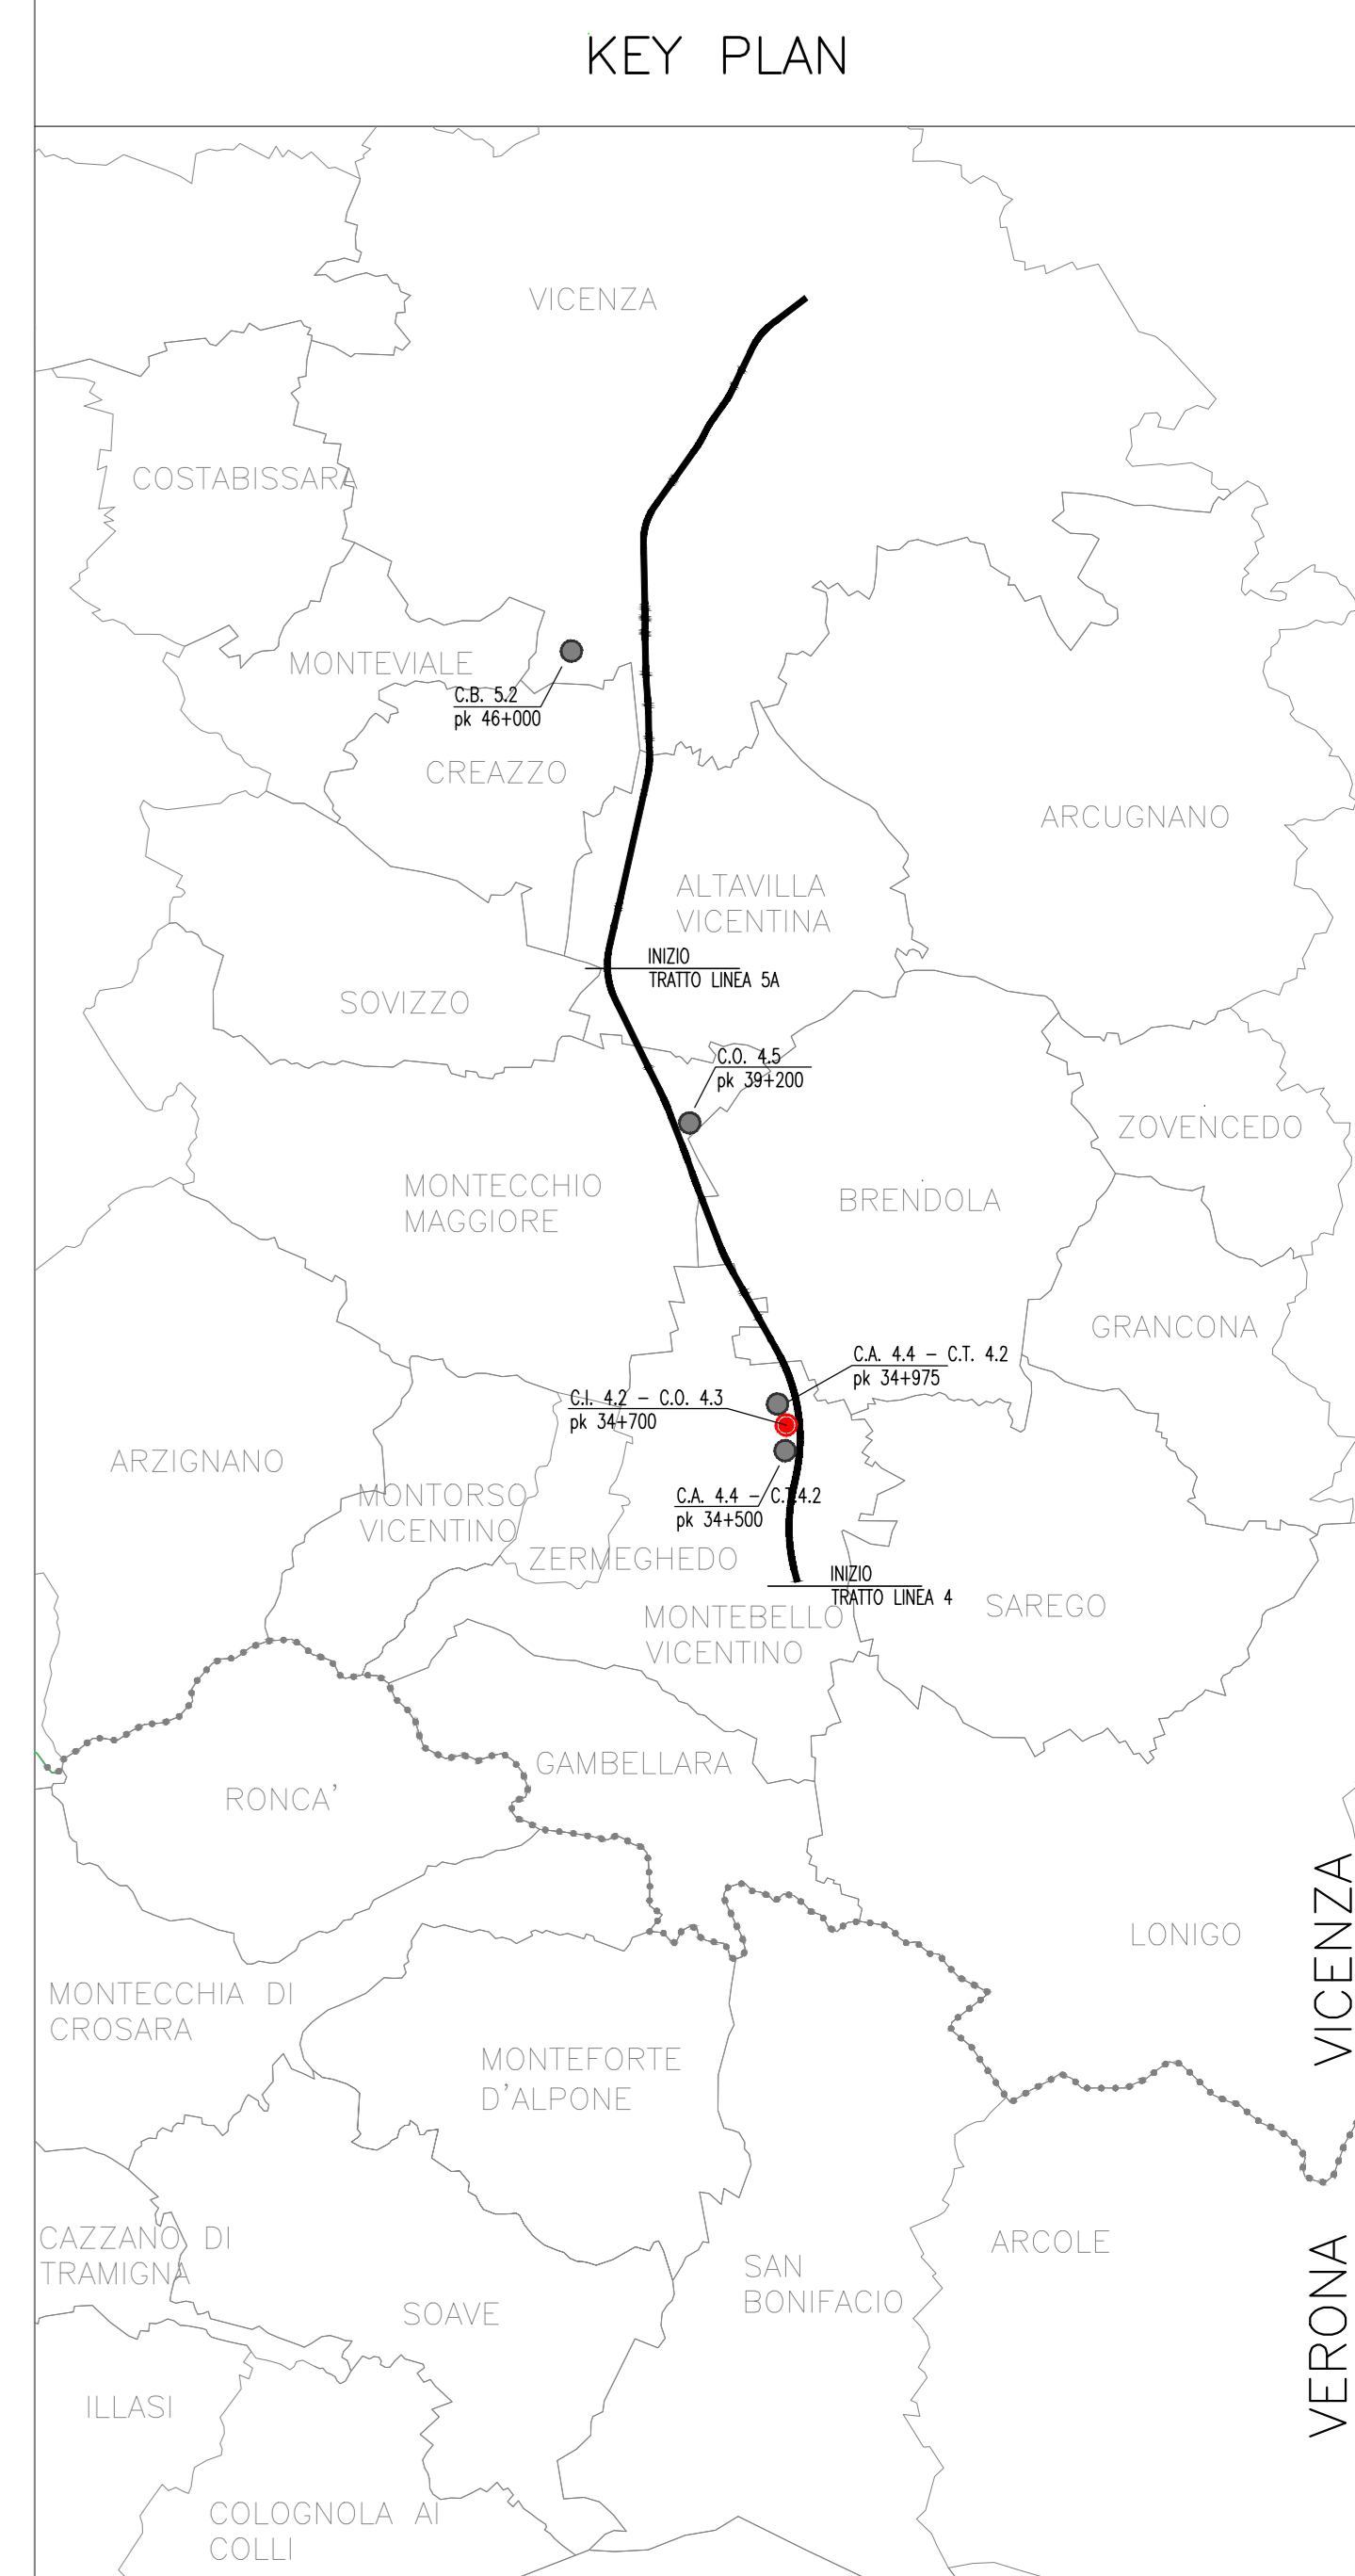

COMMITTENTE:

ALTA SORVEGLIANZA:

GENERAL CONTRACTOR:

INFRASTRUTTURE FERROVIARIE STRATEGICHE DEFINITE DALLA LEGGE OBIETTIVO N. 443/01
LINEA A.V. /A.C. TORINO-VENEZIA Tratto VERONA-PADOVA
Lotto funzionale Verona-Bivio Vicenza

PROGETTO ESECUTIVO
DISEGNO
AGGIORNAMENTO PIANO DI CANTIERIZZAZIONE
CANTIERE INDUSTRIALE/OPERATIVO GUA* - CI 4.2 - CO4.3
PLANIMETRIA GENERALE DI PROGETTO

PROGETTISTA INTEGRATORE	CONTRATTOR	DIRETTORE LAVORI	SCALA:
Ing. Alesio CARRETTUCCI Via S. Maria delle Grazie, 10 00187 Roma R. AZIENDA Data: Feb.2024	IFICAV2 Via S. Maria delle Grazie, 10 00187 Roma R. AZIENDA Data: Feb.2024		VARIE

COMMESSA	LOTTO	FASE	ENTE	TIPO DOC.	OPERA/DISCIPLINA	PROGR.	REV.	FOLGIO
117	110	E	112	C5	CA1300	1101	A	000-000

Progettazione:		VISTO CONSORZIO IRICAV DUE	
Rev.	Descrizione	Redatto	Data
A	EMISSIONE	Feb.2024	Feb.2024
B			
C			

File: INT7100205CA130101A00.DWG
Cod. origine: CBCE