


C.O.4.5 pk 39+200

Superficie : 30.131,05 mq
Perimetro : 1.159,94 m

KEY PLAN

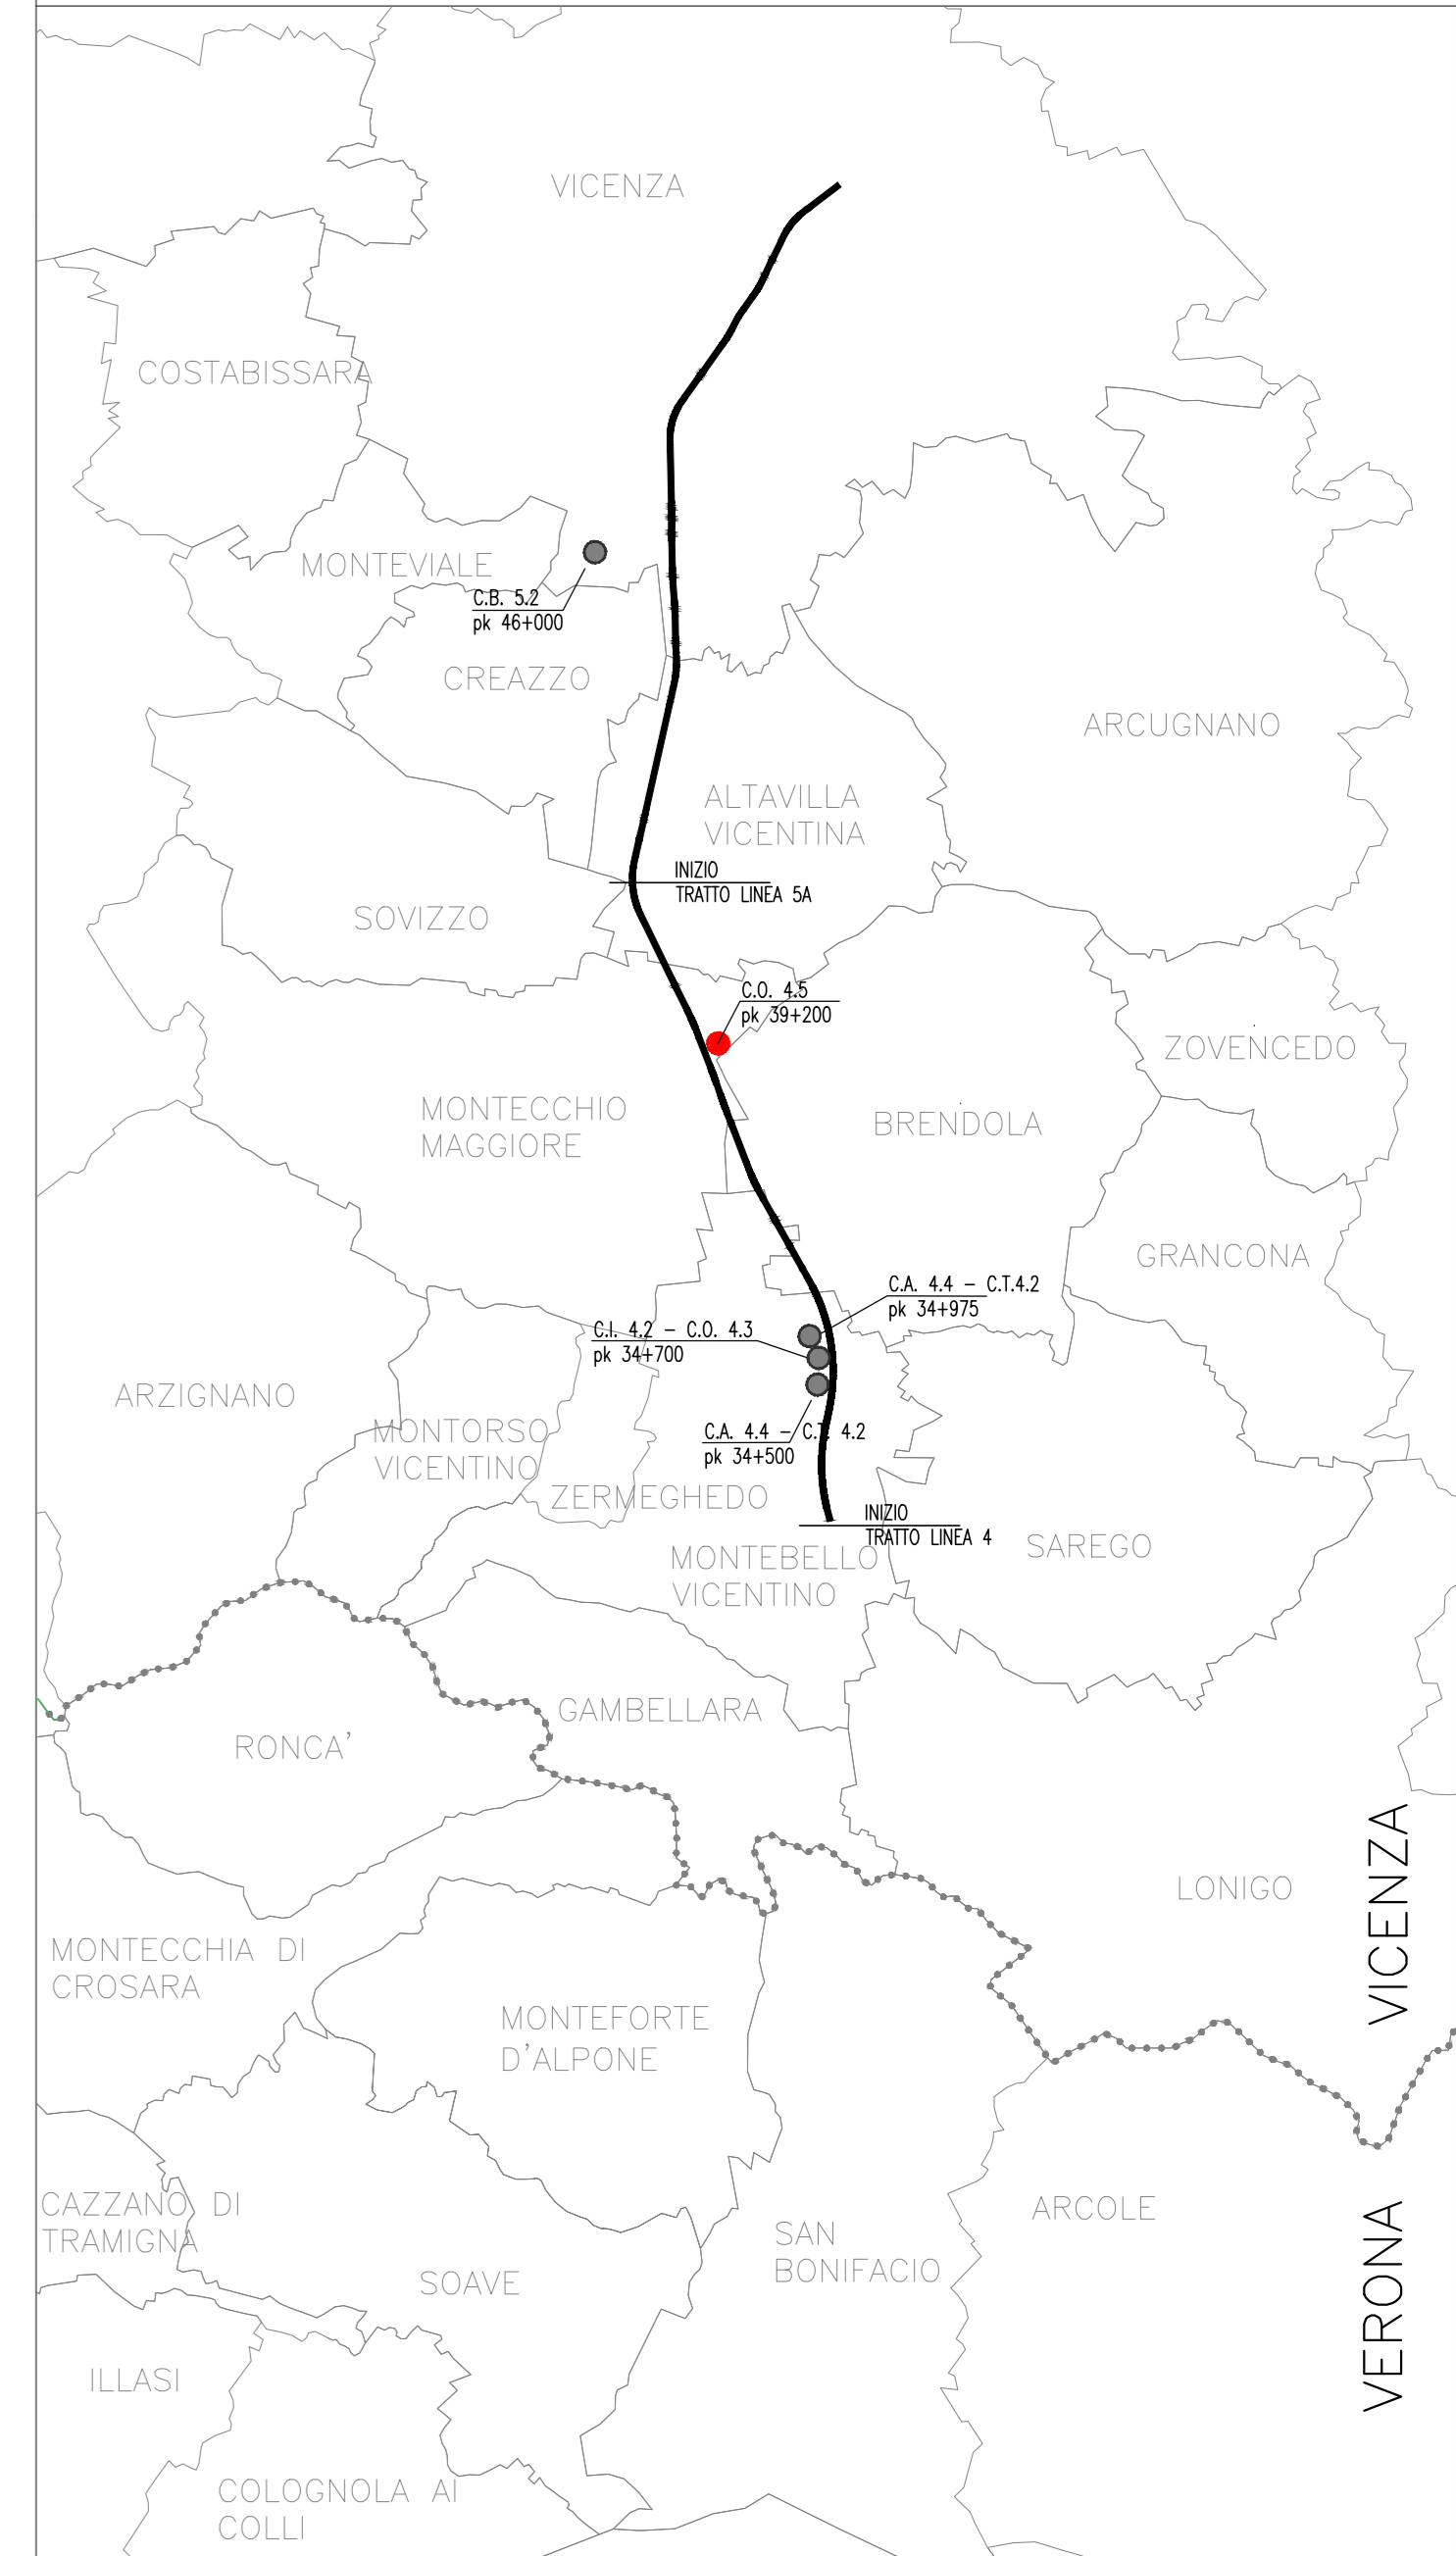

LEGENDA

- AREA DI CANTIERE
CO 4.5 pk 39+200
- FASCIA DI RISPETTO GASDOTTO

COMMITTENTE: RFI
ALTA SORVEGLIANZA: ITAFERR

GENERAL CONTRACTOR: ITICAV2

INFRASTRUTTURE FERROVIARIE STRATEGICHE DEFINITE DALLA LEGGE OBIETTIVO N. 443/01
LINEA A.V. /A.C. TORINO-VENEZIA Tratta VERONA-PADOVA
Lotto funzionale Verona-Bivio Vicenza
PROGETTO ESECUTIVO
DISEGNO
AGGIORNAMENTO PIANO DI CANTIERIZZAZIONE
CANTIERE OPERATIVO MONTECCHIO - CO 4.5
PLANIMETRIA GENERALE - STATO DI FATTO

COMMESSA	LOTTO	FASE	ENTE	TIPO DOC.	OPERAZIONE	PROGR.	REV.	FIGLIO
LN17	10	E	IT2	PF7	CA1400	101	A	001-001

PROGETTAZIONE	Descrizione	Redatto	Data	Verificato	Data	Approvato	Data	IL PROGETTISTA
A	EMISSIONE	DM	14/02/2024	MM	14/02/2024	MM	14/02/2024	
B								
C								

CG: A57197021 CUP: J41E1000000009 File: INTRODOTTA-H0104040.DWG
Cod. origine: 0802