PLANIMETRIA

SCALA 1:1000

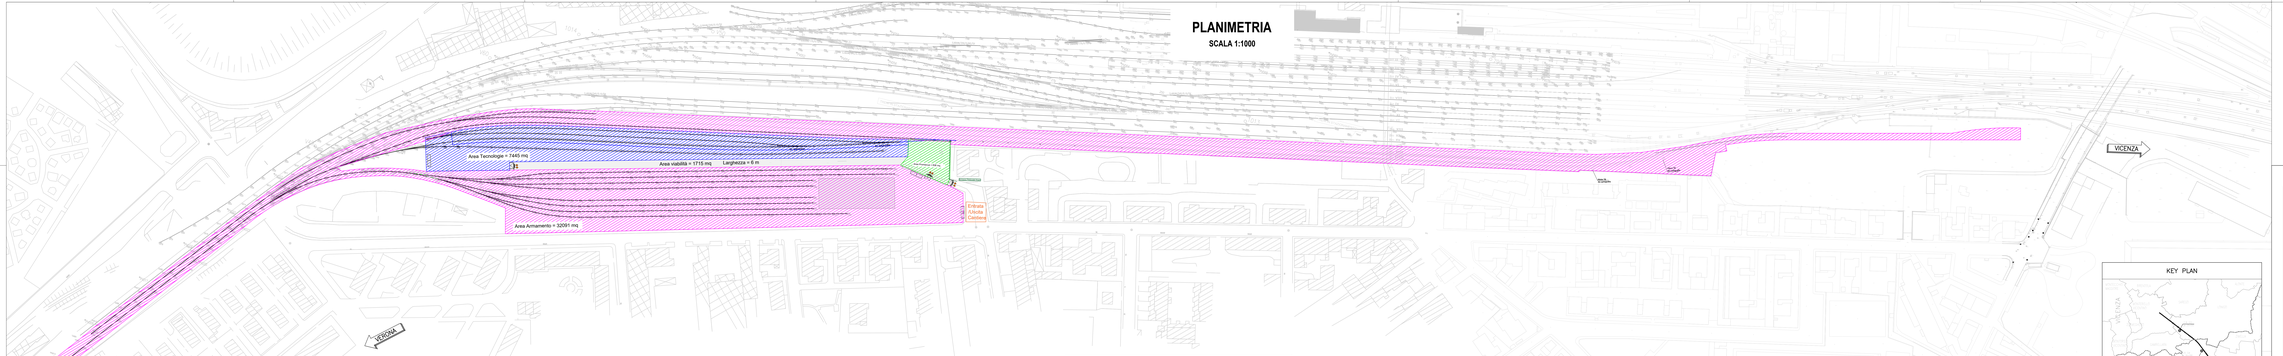

CA 1.3 – PK 0+000
Superficie : 42.087 mq
Perimetro : 3.943 m
Tratto di Linea 1, 0+000 – 10+021

LEGENDA

- AREA DI CANTIERE ARMAMENTO
- AREA DI CANTIERE TECNOLOGIE
- AREA DI CANTIERE PROMISCUA
- AREA DI CANTIERE VIABILITA'

KEY PLAN

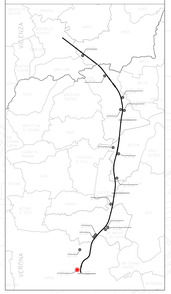

COMMITTENTE:

RFI RETE FERROVIARIA ITALIANA
GRUPPO FERROVIE DELLO STATO

ALTA SORVEGLIANZA:

ITALFERR
GRUPPO FERROVIE DELLO STATO

IT1CAV2

INFRASTRUTTURE FERROVIARIE STRATEGICHE DEFINITE DALLA LEGGE OBIETTIVO N. 443/01

LINEA A.V. /A.C. TORINO–VENEZIA Tratta VERONA–PADOVA
Lotto funzionale Verona–Bivio Vicenza

PROGETTO ESECUTIVO

DISEGNO

AGGIORNAMENTO PIANO DI CANTIERIZZAZIONE

CANTIERE ARMAMENTO/TECNOLOGICO VERONA PORTA VESCOVO – CA 1.3

PLANIMETRIA GENERALE – STATO DI FATTO

GENERAL CONTRACTOR	DIRETTORE LAVORI	SCALA
IL PROGETTISTA INTEGRATORE Ing. Alessio CARPITUCCI Iscritto all'Ordine degli Ingegneri della Provincia di Bari n. 4088 Data: Febbraio 2024	Data: Febbraio 2024	1:1000

COMMESSA	LOTTO	FASE	ENTE	TIPO DOC.	OPERA/DISCIPLINA	PROGR.	REV.	FOGLIO
IN17	1B	E	I2	P7	CA1700	1001	A	001

IT1CAV2

VISTO CONSORZIO IRICAV DUE
Data:
Febbraio 2024

Progettazione :

Rev.	Descrizione	Redatto	Data	Verificato	Data	Approvato	Data	IL PROGETTISTA
A	PRIMA EMISSIONE	G.Iacovelli	Feb.2024	A.Vitale	Feb.2024	A.Vitale	Feb.2024	Ing. Alessio CARPITUCCI Iscritto all'Ordine degli Ingegneri della Provincia di Bari n. 4088
B								
C								
D								Data: Feb.2024

CIG: B77F821CC1

CUP: J41E91000000009

File: IN1701B1P7CA1700001001.DWG

Codice Progetto: IN1701 1B 00 E 00 CA 1700 00 1001 A

Codice Elaborato: DWG

Progetto cofinanziato dalla Unione Europea

Scala di plot: **1:1**

TUTTI I DIRITTI DEL PRESENTE DOCUMENTO SONO RISERVATI. LA PRODUZIONE ANCHE PARZIALE È VIETATA