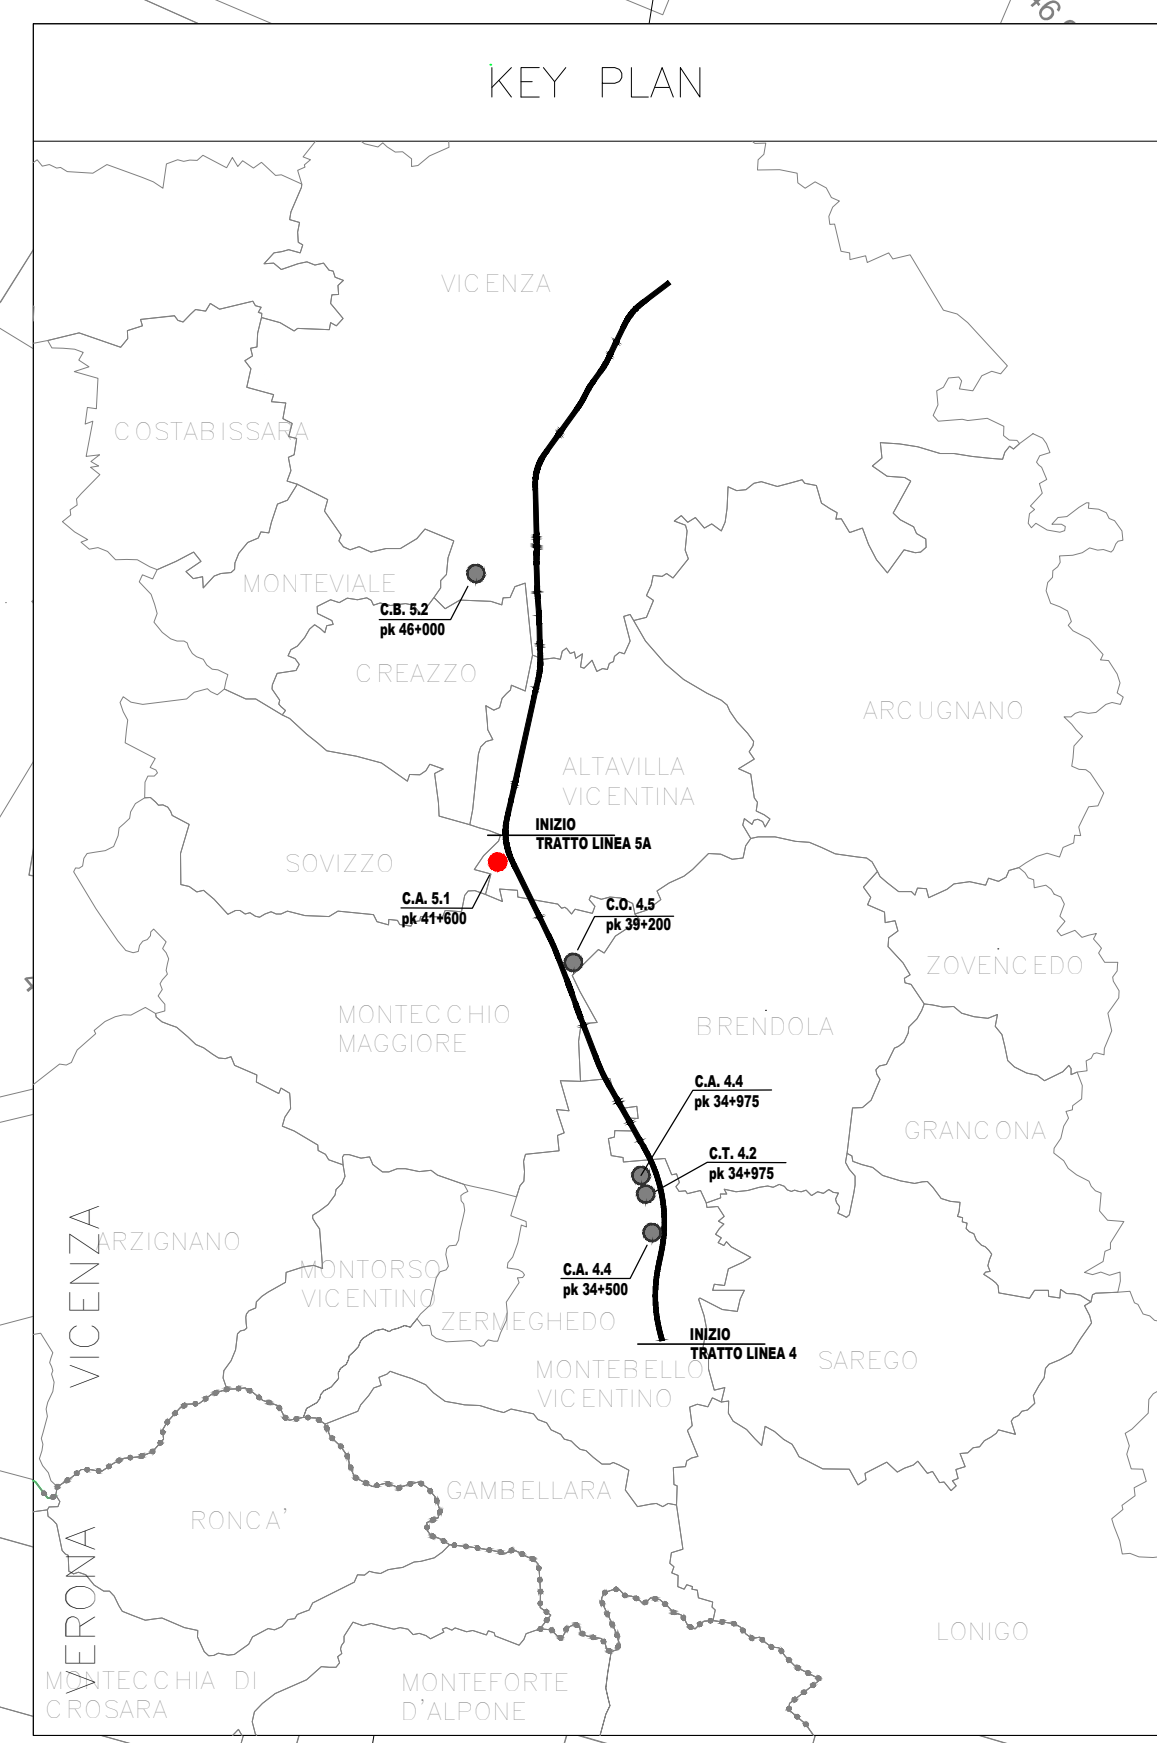


Superficie : 6178 mq  
 Perimetro : 539 m

LEGENDA

 AREA DI CANTIERE



COMMITTENTE:

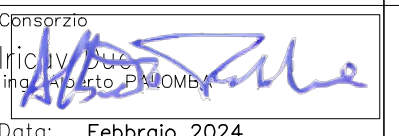


ALTA -SORVEGLIANZA:



 IFICAV2

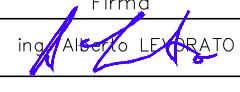
INFRASTRUTTURE FERROVIARIE STRATEGICHE DEFINITE DALLA LEGGE OBIETTIVO N. 443/01  
 LINEA A.V. /A.C. TORINO-VENEZIA Tratta VERONA-PADOVA  
 Lotto funzionale Verona-Bivio Vicenza  
 PROGETTO ESECUTIVO  
 DISEGNO  
 AGGIORNAMENTO PIANO DI CANTIERIZZAZIONE  
 CANTIERE ARMAMENTO/TECNOLOGICO ALTAVILLA - CA. 5.1  
 PLANIMETRIA GENERALE STATO DI FATTO

IL PROGETTISTA INTEGRATORE		DIRETTORE LAVORI		SCALA :
Ing. Alessio CARRETTUCCI Iscritto all'Ordine degli Ingegneri della Provincia di Roma n. A20885 Data: Febbraio 2024				1:500

COMMESSA	LOTTO	FASE	ENTE	TIPO DOC.	OPERA/DISCIPLINA	PROGR.	REV.	FOGLIO
IN17	E	I2	FR	CA1900	101	A		1/1

IFICAV2

VISTO CONSORZIO IRICAV DUE

Firma:  Data: Febbraio 2024

Rev.	Descrizione	Redatta	Data	Verificato	Data	Approvato	Data	IL PROGETTISTA
A	EMISSIONE	RCV	Feb 2024	RCV	Feb 2024	RCV	Feb 2024	Ing. Alessio CARRETTUCCI Iscritto all'Ordine degli Ingegneri della Provincia di Roma n. A20885 Data: Feb 2024
B								
C								

DIG: 8377957CD1 CUP: J41E9100000009 File: IN170E2PBCA1900101A00.DWG  
 Progetto cofinanziato dalla Unione Europea Cod. origine: 000E