




Fossacan-locara

Via Stazione

Via Trassegno

C.O.3.6 pk 27+600

Superficie : 8.514 mq
Perimetro : 639,50 m

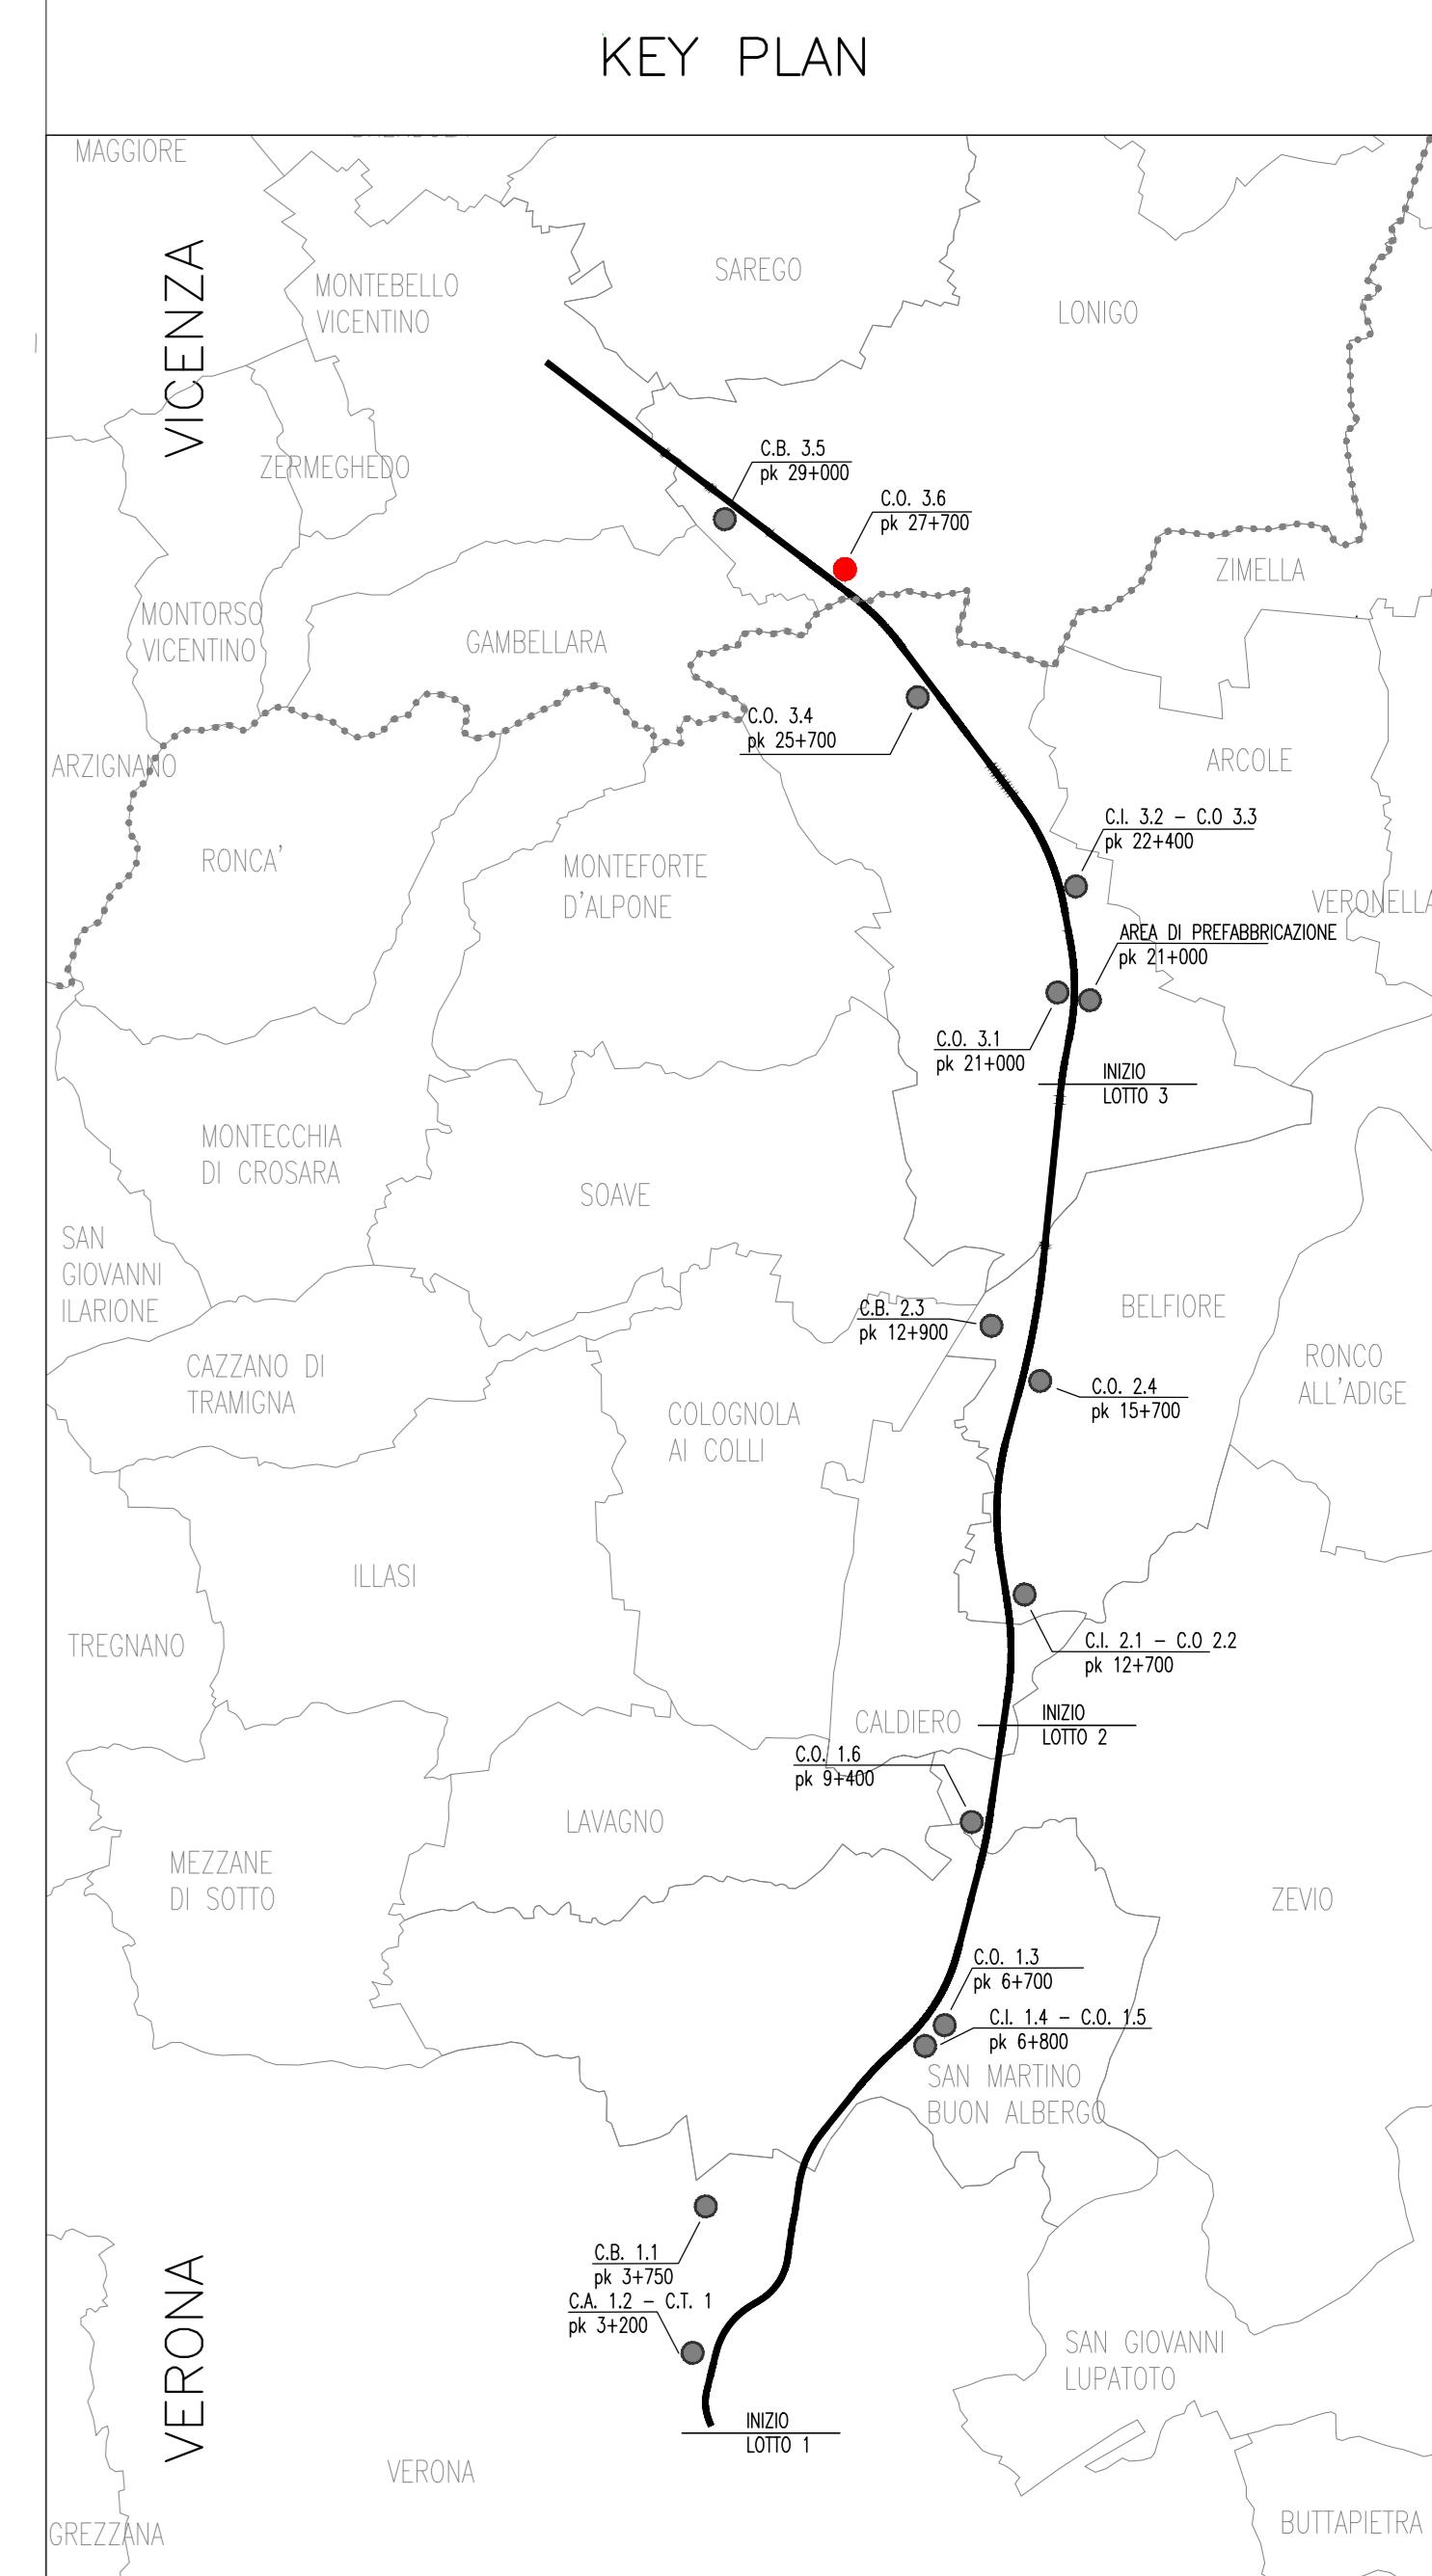

COMMITTENTE:

 ALTA SORVEGLIANZA:

 GENERAL CONTRACTOR:

 INFRASTRUTTURE FERROVIARIE STRATEGICHE DEFINITE DALLA LEGGE OBIETTIVO N. 443/01
 LINEA A.V. /A.C. TORINO-VENEZIA Tratta VERONA-PADOVA
 Lotto funzionale Verona-Bivio Vicenza
 PROGETTO ESECUTIVO
 DISEGNO
 AGGIORNAMENTO PIANO DI CANTIERIZZAZIONE
 CANTIERE OPERATIVO LONIGO - CO 3.6
 PLANIMETRIA GENERALE - STATO DI FATTO

C. PROGETTISTA RESPONSABILE: Ing. Alessio CARRETTUCCI Data: Feb.2024		DIRETTORE LAVORI: Data: Feb.2024		SCALA: VARE				
CONVEGNA	LOTTO	FASE	ENTE	TIPO DOC.	OPERA/DESCRIZIONE	PROGR.	REV.	FIGURIO
LN17	10	E	12	P2	CAZ000	001	A	001-001

Progettazione:
 Redatto: Data: Verificato: Data: Approvato: Data: IL PROGETTISTA:
 A EMISSIONE
 B
 C
 SGI INGENIERIA S.p.A.
 Via S. Antonio 10B
 37024 Verona (VR)
 Data: Feb.2024

CG: A37197021 CUP: J41E1000000009 File: W748202A0000040240
 progetto cofinanziato dalla Unione Europea Cod. origine: 0002