



PLANIMETRIA AREE LOGISTICHE DI CANTIERE - SCALA 1:1.000

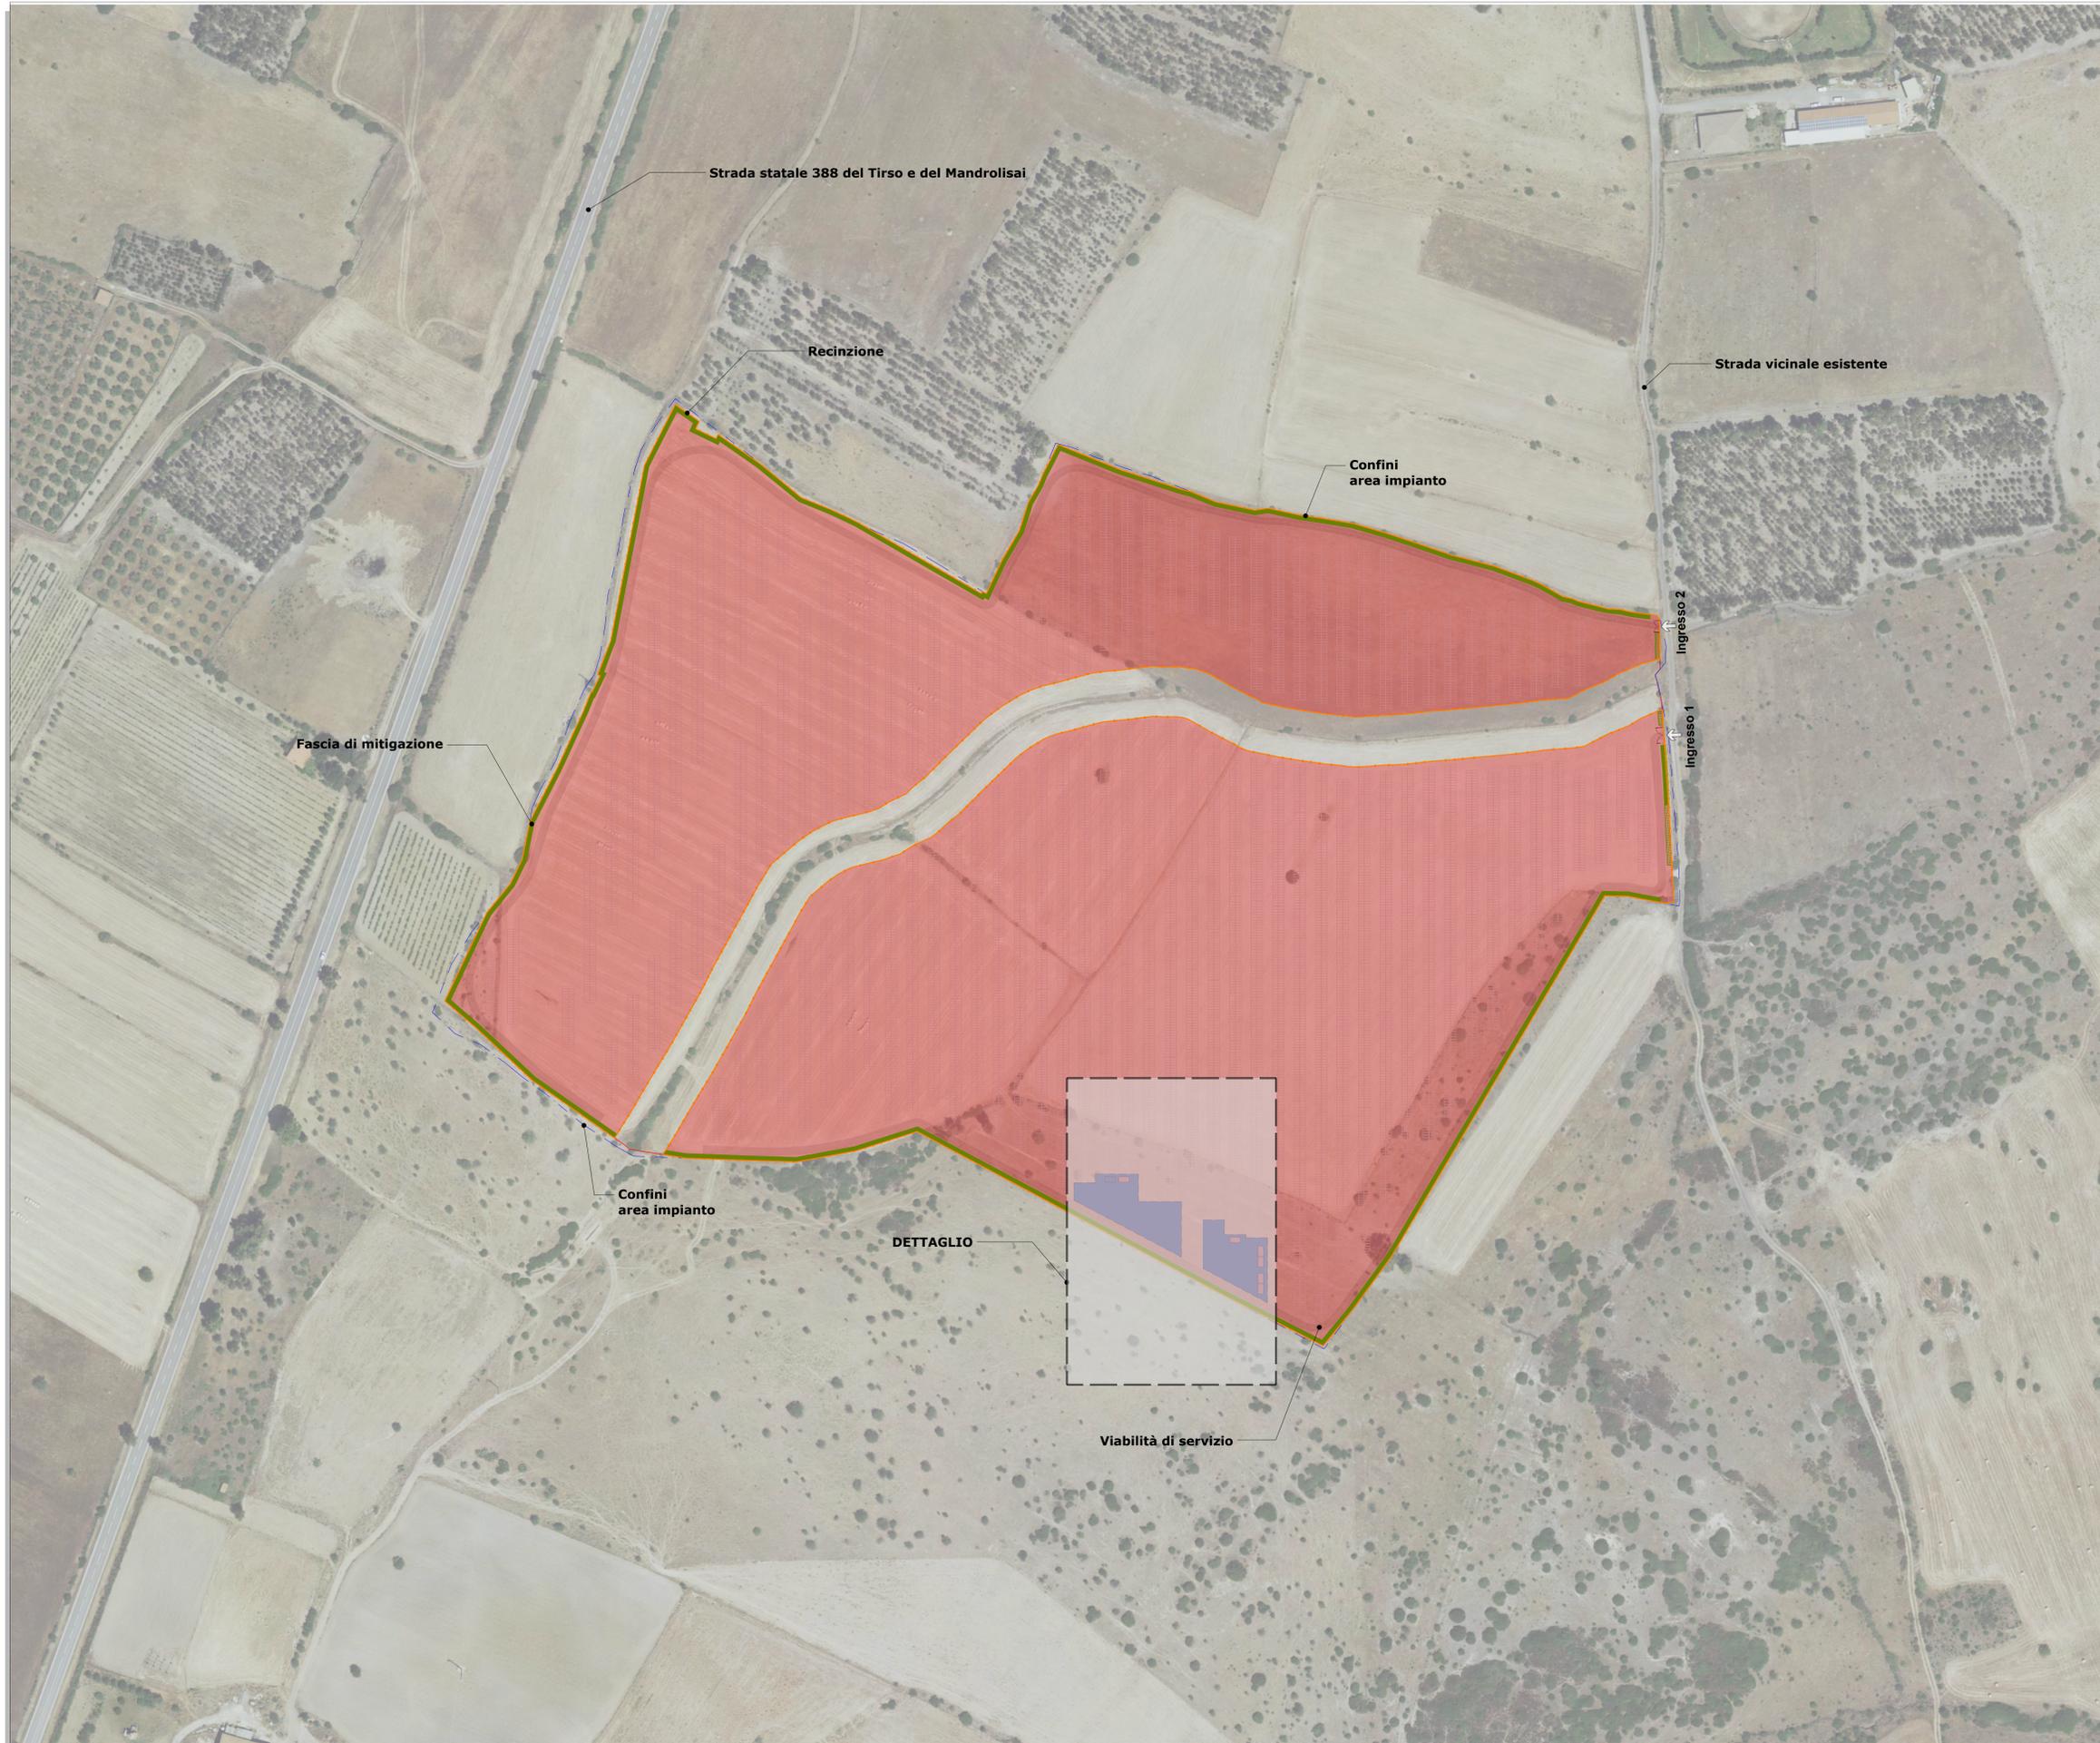

LEGENDA	
SIMBOLO	DESCRIZIONE
	Aree nella disponibilità di Balex Sardegna 10 Villanova Truschedu S.r.l.
	Recinzione
	Area sedime d'impianto FV
	Fascia di mitigazione
	Cabine
	Viabilità di servizio
	Inseguitori solari monoassiali

NOTA:
L'ubicazione dell'area di cantiere individuata in planimetria potrebbe essere suscettibile di variazione in funzione delle esigenze logistiche e operative delle ditte appaltatrici dei lavori.

DETTAGLIO - AREA DI CANTIERE - Scala 1:500

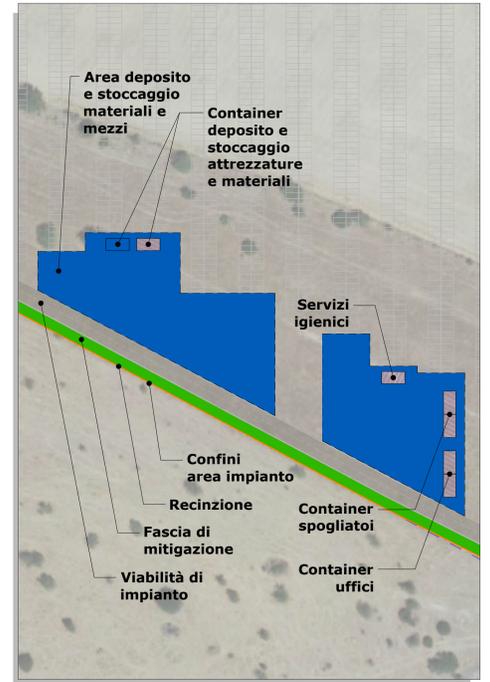

REGIONE SARDEGNA
PROVINCIA DI ORISTANO
COMUNI DI VILLANOVA TRUSCHEDU E OLLASTRA

IMPIANTO FOTOVOLTAICO A TERRA DA 10.42 MWp
IN LOCALITA' "PERDA ARROIA"

PROGETTO DEFINITIVO		BS-FVVT-TP18
Titolo: PLANIMETRIA AREE LOGISTICHE DI CANTIERE		Scala: 1:1.000 - 1:500

Data	Rev.	Descrizione	Eseg.	Contr.	Appr.
Gennaio 2024	1	Integrazioni documentali	IAT	GF	BS
Luglio 2022	0	Emissione per procedura di VIA	IAT	GF	BS

A cura di: I.A.T. Consulenza e progetti S.r.l. Dott. Ing. Giuseppe Fronza	Progettazione: Dott. Ing. Giuseppe Fronza
Il Committente:	

	CONSULENZA E PROGETTI www.iatprogetti.it		COMMITTENTE: BALEX SARDEGNA 10 VILLANOVA TRUSCHEDU S.R.L. CORSO VENTISEI MARZO, 33 - 09129 MILAS (OR) PEC: balex@balex.it
--	---	--	--

Elaborazioni: I.A.T. Consulenza e progetti S.r.l. con socio unico - Via Michele Gioia s.n.c. 23 CACIP - 09122 Cagliari, Tel./Fax. +39-070-656297