
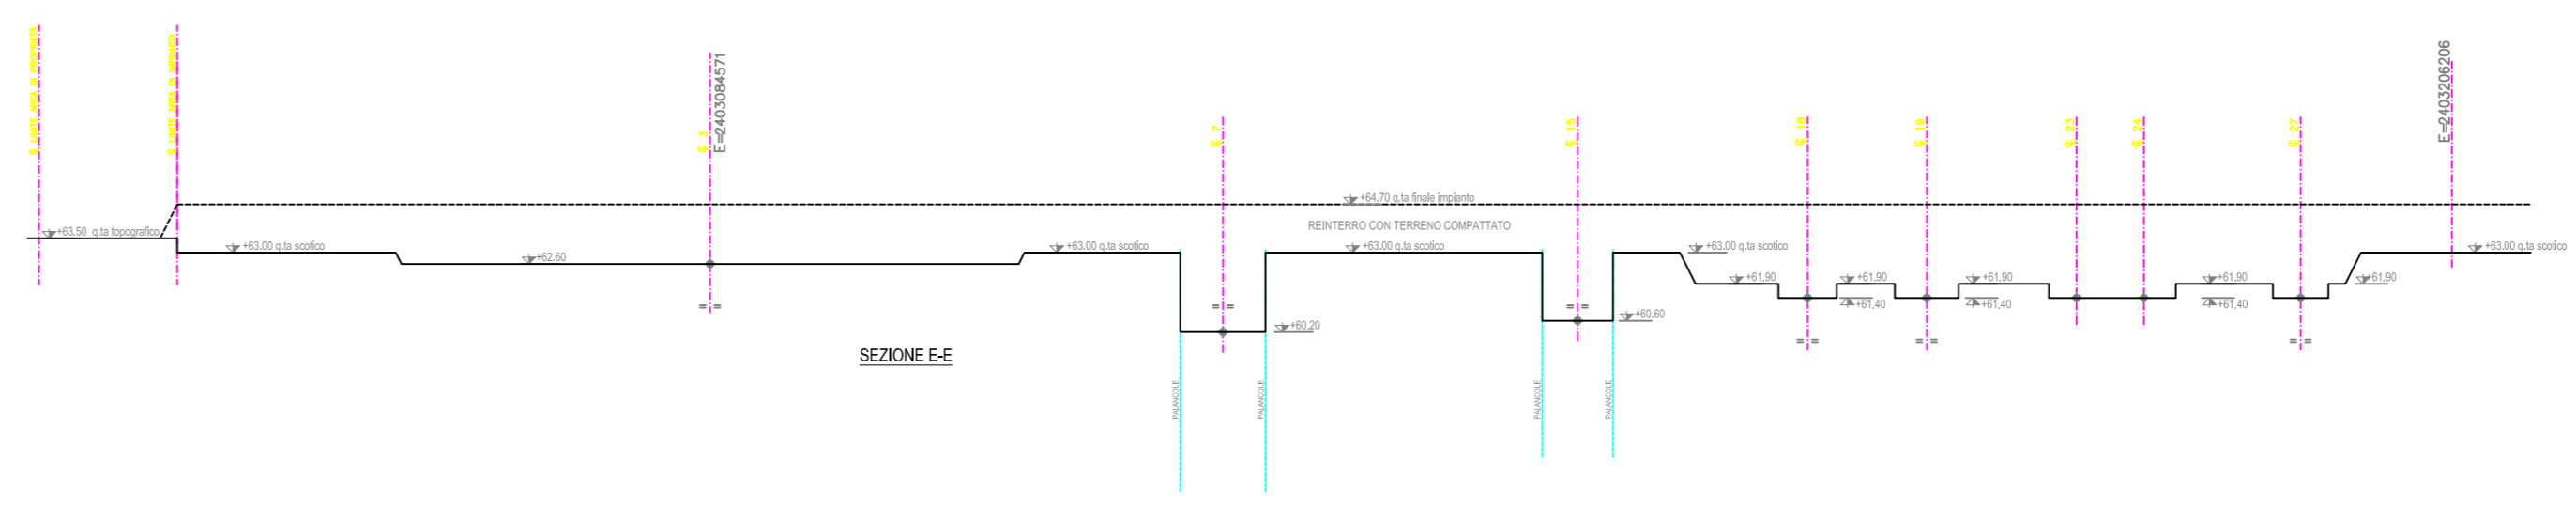
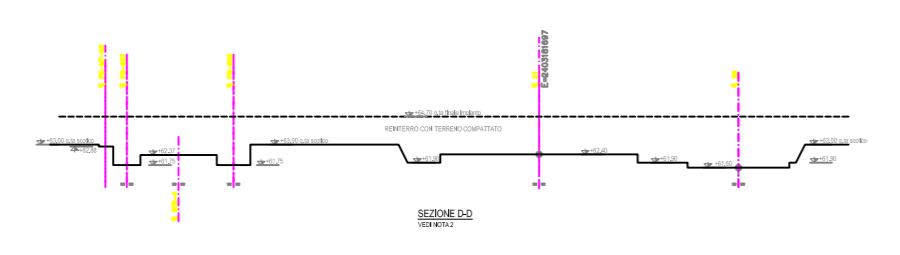
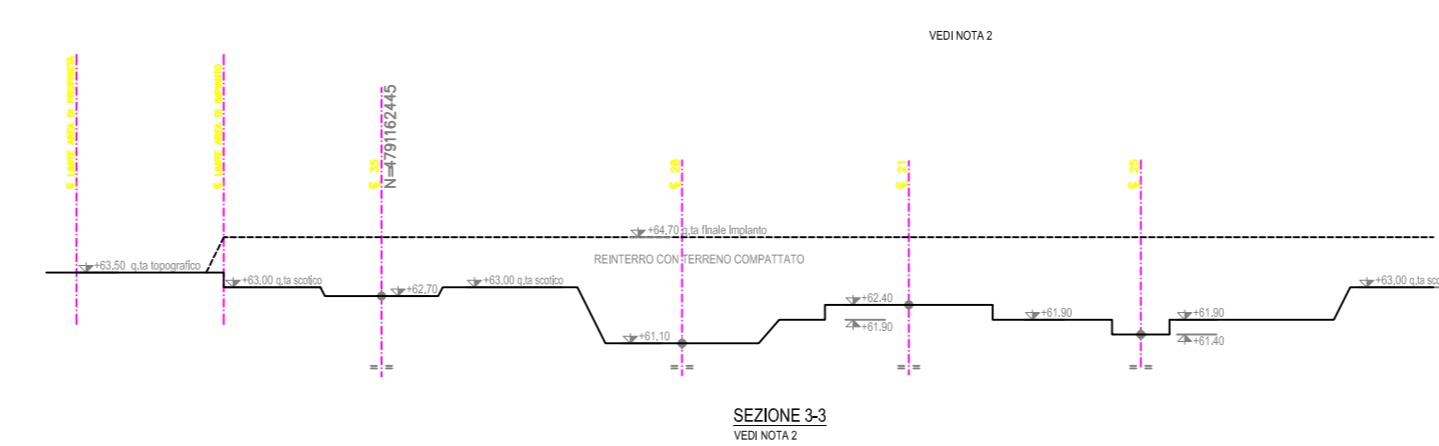
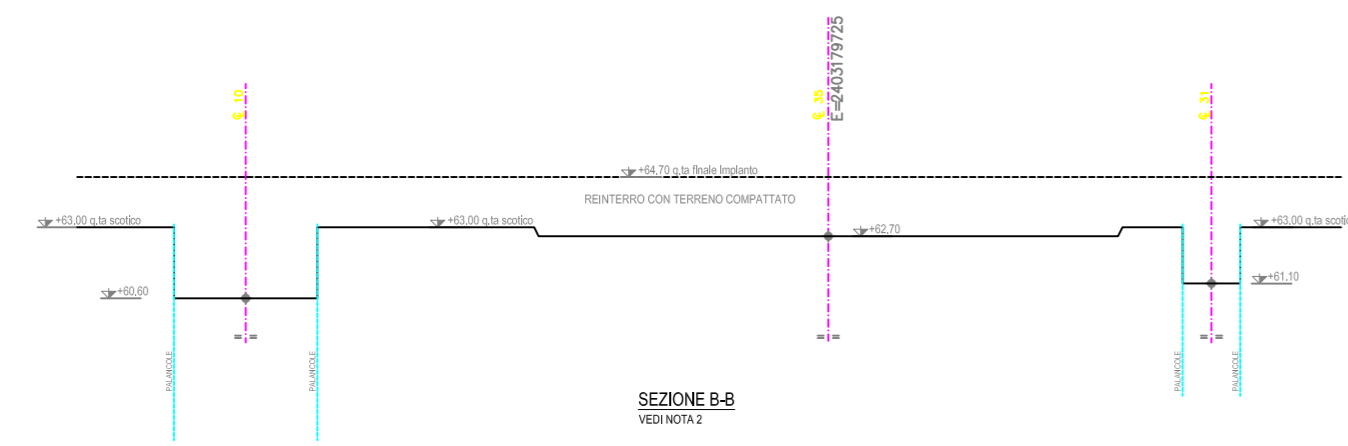
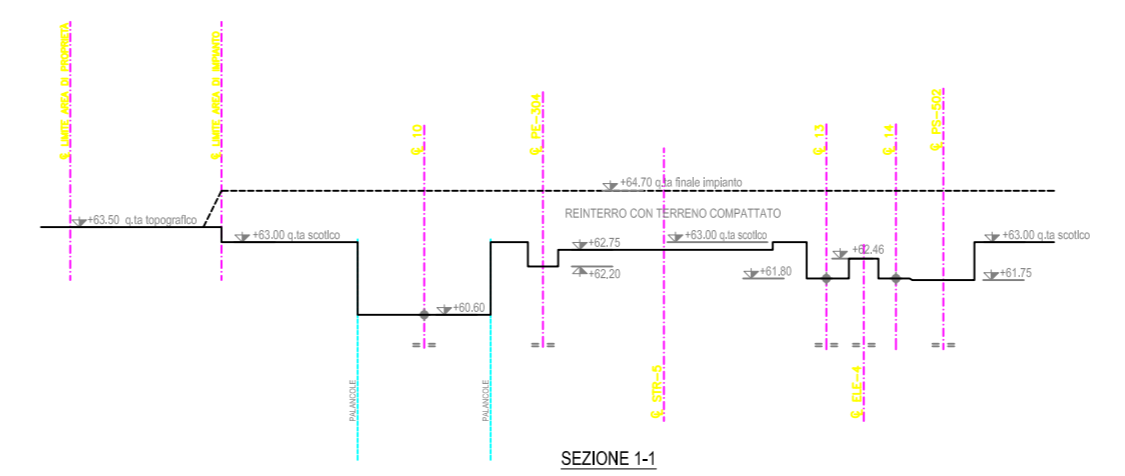


PLANIMETRIA AREE DI SCAVO E SCHEMA SEZIONI scala 1:500

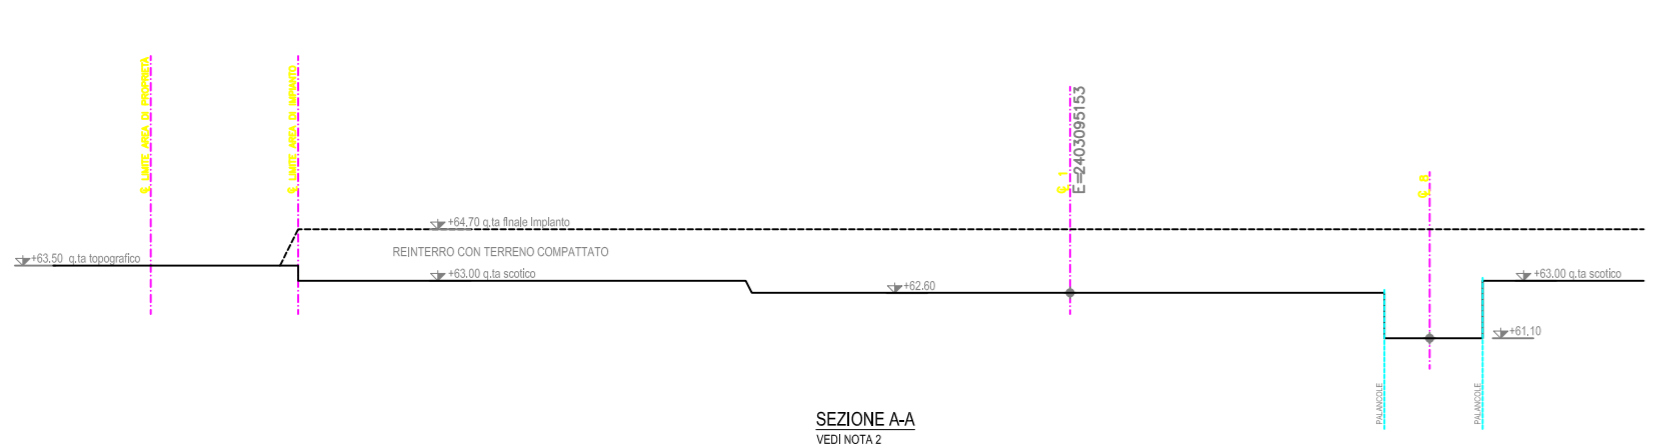

DOCUMENTI DI RIFERIMENTO
Reference documents

NOTE
Note

2) LA SCALA DI RAPPRESENTAZIONE DELLE ALTEZZE È DOPPIA RISPETTO ALLA SCALA DI RAPPRESENTAZIONE DELLE DIMENSIONI ORIZZONTALI

LA QUOTA SCOTICO È +63,00 S.L.M.M.

LA FALDA È A Q.TA -1,00 m DAL P.C.

LEGENDA
Legend

- SEZIONI DI SCAVO
- LIMITE AREA DI PROPRIETA' SGI - STAZIONE DI SPINTA GAS FT8
- RECINZIONE AREA IMPIANTO
- LIMITE DI SCAVO
- X.XX Q.TE TERRENO (TERRENO ATTUALE, Q.TA SCOTICO E Q.TE FONDO SCAVI)

0	05/04/24	Emissione per Enti	El.Mirala	P.Batisti	M.Migliorato	L.Fieschi
A	21/03/24	Emissione per commenti	El.Mirala	P.Batisti	M.Migliorato	L.Fieschi
Rev.	Data	Descrizione	Preparato	Verificato	Approvato	Autorizzato

APS **SGI**

SOCIETA' GASDOTTI ITALIA S.p.A.
Progettazione Esecutiva, Direzione/Supervisione lavori e CSE relativi alla
realizzazione della Stazione di Spinta
presso il Comune di Corridonia

TAVOLA 4
PLANIMETRIA E TIPICO SCAVO DELLA FASE 2

Commissa Cliente	2020-0080	Codice Documento Cliente	P1616	Progetto APS	0000-DW-6251-021_0	foglio	01 di 01	Rev.	0
DOC. CLASS.	-	SCALA:	1:500	FILE NAME:	P1616-0000-DW-6251-021_0.DWG	FORMATO:	A0		

Questo documento ed i contenuti sono di proprietà esclusiva di APS S.r.l. - Via Mesca 32 - 00142 Roma - ITALIA. Tutti i diritti riservati.