




TESTATE CANALE AD "U" LUNGO LA 1° BANCA SEZ.15 e 27 Scala 1:20

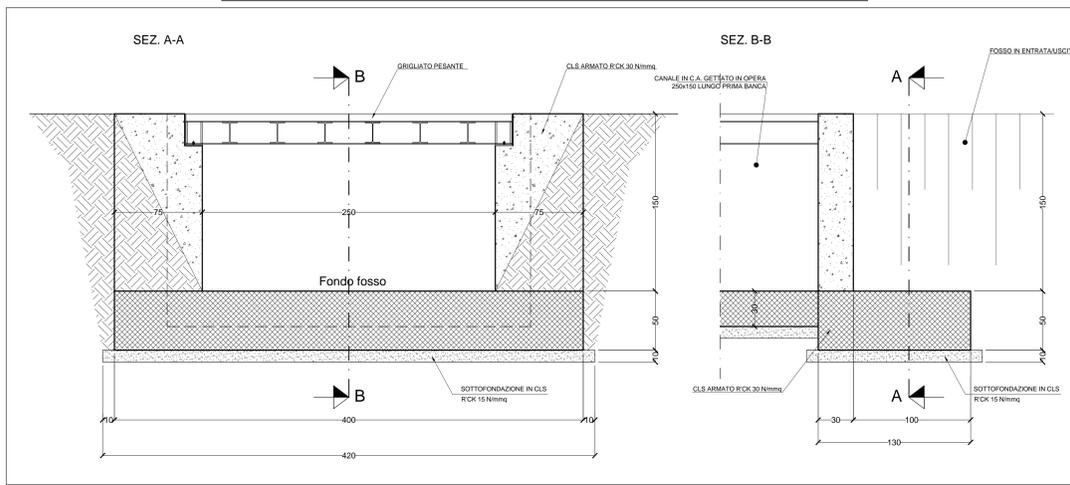


POZZETTO V_{s12} - Scala 1:50

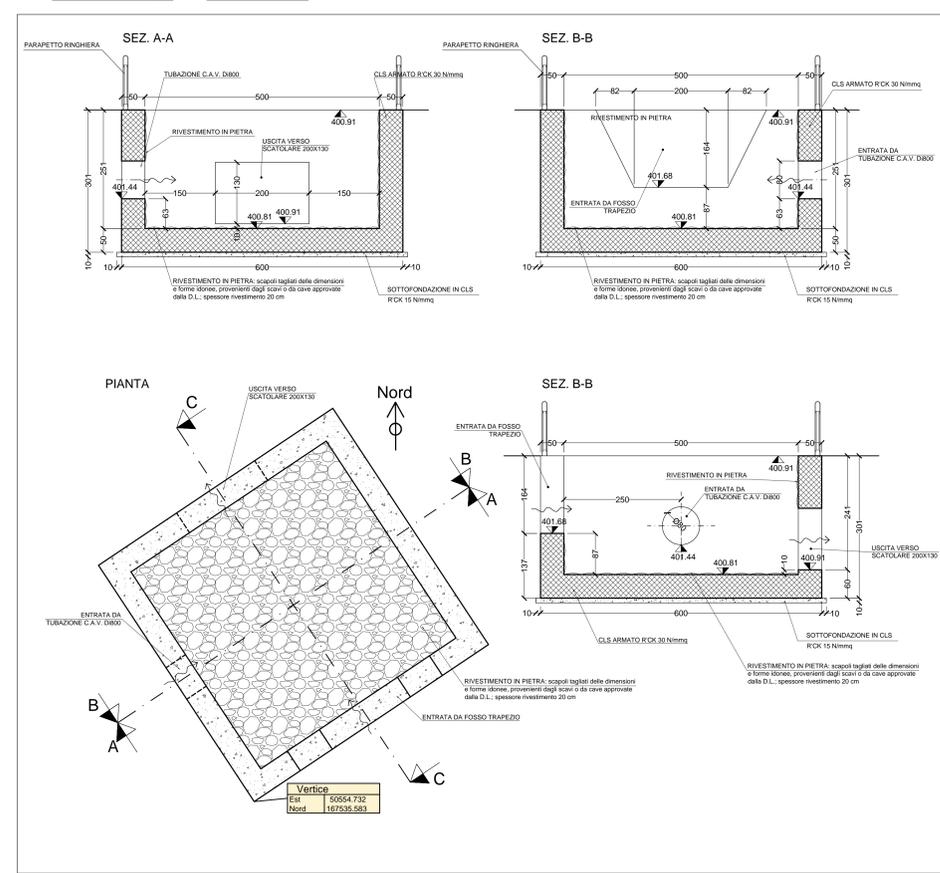


CANALETTE IN LEGNAME LUNGO LE BANCHE
Scala 1:10

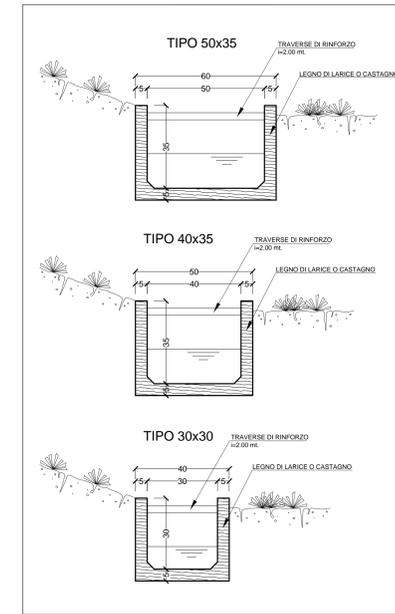


CANALETTE IN C.A. GRIGLIATE LUNGO LE BANCHE
IN CORRISPONDENZA DELLA PISTA DI ACCESSO
Scala 1:10

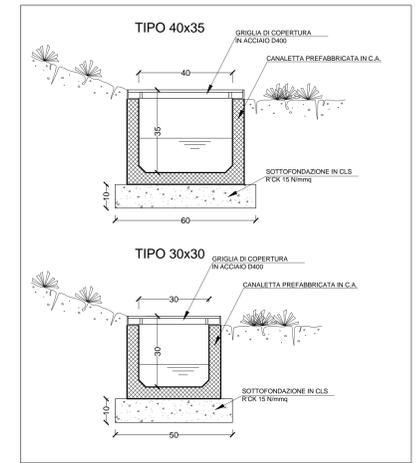


CANALE IN C.A. GETTATO IN OPERA V_{n0}-V_v
Scala 1:20

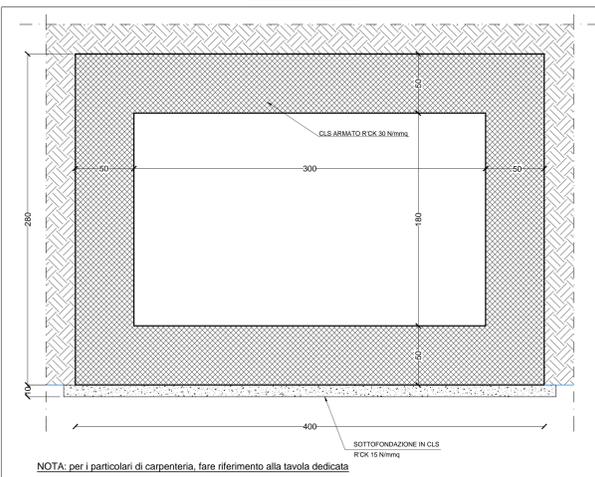


MANUFATTO SCATOLARE IN C.A. GETTATO IN OPERA
FOSSO DRENANTE SUD - RAMO 3
V_{s12}-Sez.48 - Scala 1:20

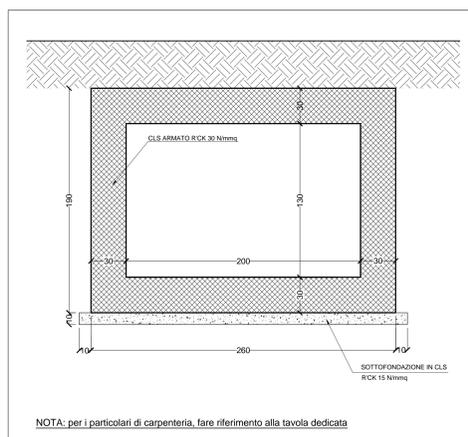


CANALE A "U" LUNGO PRIMA BANCA
SEZ.1-14 e 45-48 Scala 1:20

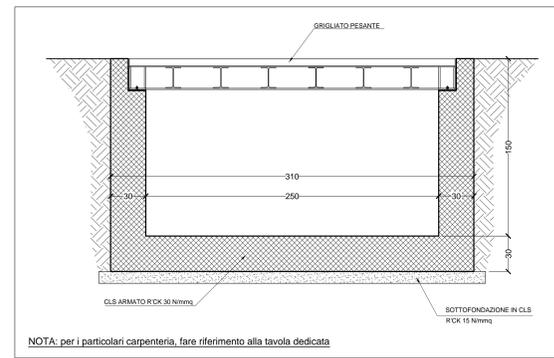



PROTEZIONE INTEGRATIVA AL PIEDE DELLE TERRE RINFORZATE
CON GEOSTUOIA ANTIEROSIVA RINFORZATA CON RETE METALLICA
A DOPPIA TORSIONE L=195.00 m - Scala 1:50

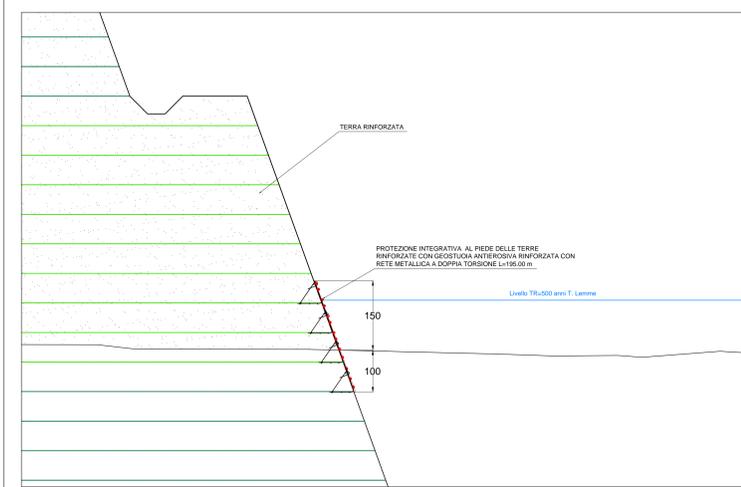


CANALE DI SCOLO RIVESTITO
IN LEGNAME E PIETRAMI - Scala 1:20

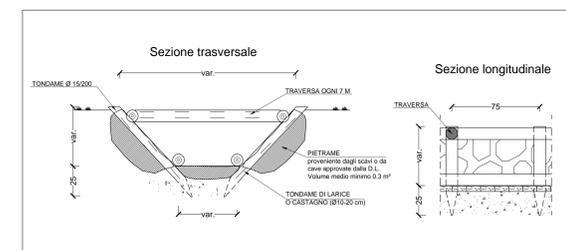


TUBAZIONI IN C.A.V. D1800 V_{s1}-V_{s12} - Scala 1:20

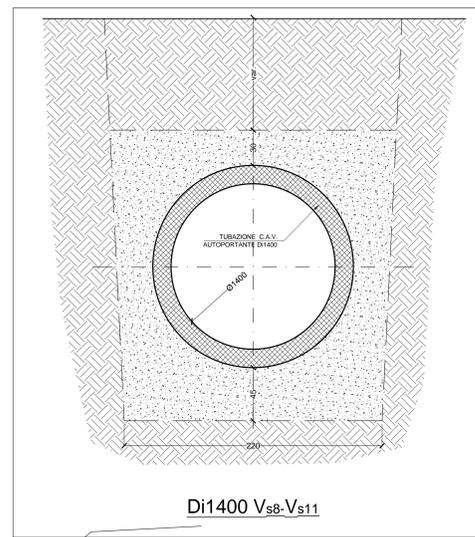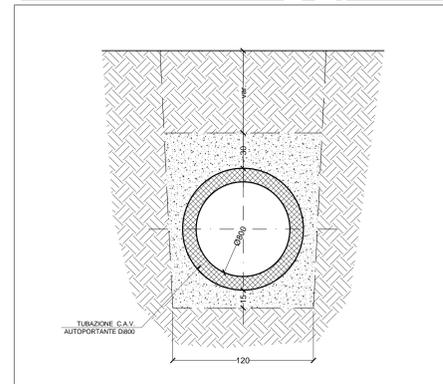


RIVESTIMENTO ALVEO T.LEMME CONFLUENZA
RAMO 3 FOSSO DRENANTE SUD - 1:100

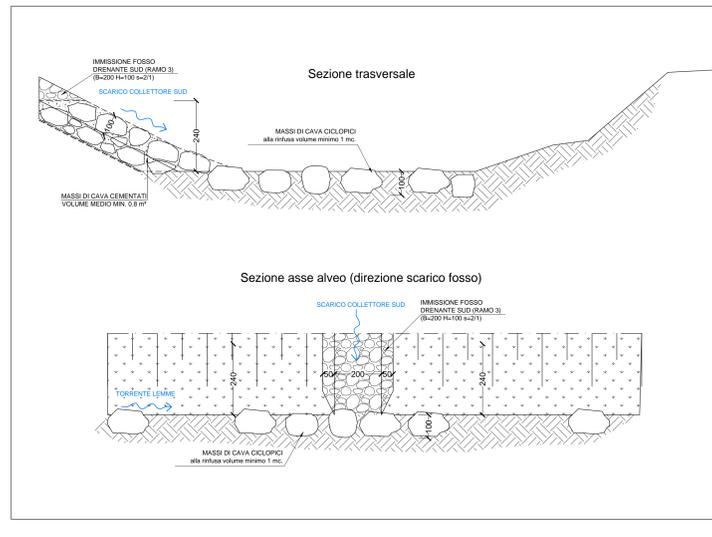


TAPPETO ANTIEROSIONE AD
ELEVATA RESISTENZA
tipo MACMAT R

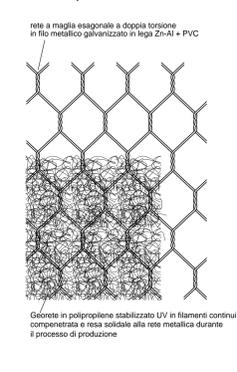

DETTAGLIO ANCORAGGIO
TAPPETO ANTIEROSIONE

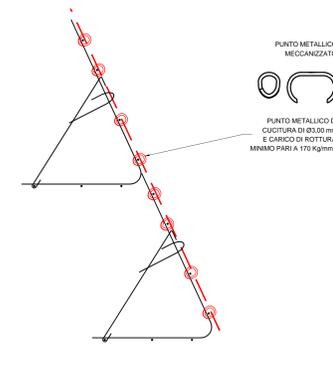

POZZETTO DI ISPEZIONE PREFABBRICATO
PER CANALETTE IN LEGNAME - Scala 1:20

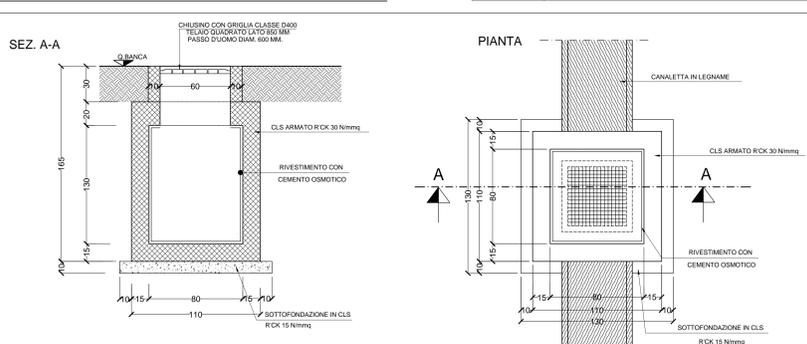

COMMITTENTE:		RFI RETE FERROVIARIA ITALIANA GRUPPO FERROVIE DELLO STATO ITALIANE	
ALTA Sorveglianza:		ITALFERR GRUPPO FERROVIE DELLO STATO ITALIANE	
GENERAL CONTRACTOR:		COCV Costruzioni Civili e Viarie	
INFRASTRUTTURE FERROVIARIE STRATEGICHE DEFINITE DALLA LEGGE OBIETTIVO N.443/01			
TRATTA A.V./A.C. TERZO VALICO DEI GIOVI PROGETTO ESECUTIVO			
RIQUALIFICAZIONE AMBIENTALE VAL LEMME Smaltimenti acque superficiali - Particolari costruttivi			
GENERAL CONTRACTOR	LOTTO	FASE	ENTE
Cocon	01	E	CV
Opera/Descrizione	TIPO DOC	OPERA/DESCRIZIONE	PROG.
1651	BZ	DP0400	009
Rev.	Descrizione emissione	Redatto	Data
D00	1 ^a emissione	FOLTRAN	26/11/2013
B00	Seconda emissione	FOLTRAN	19/10/2012
C00	Nota Regione Piemonte prot. 134508/120	FOLTRAN	03/07/2013