




Vasca di sedimentazione - carpenteria

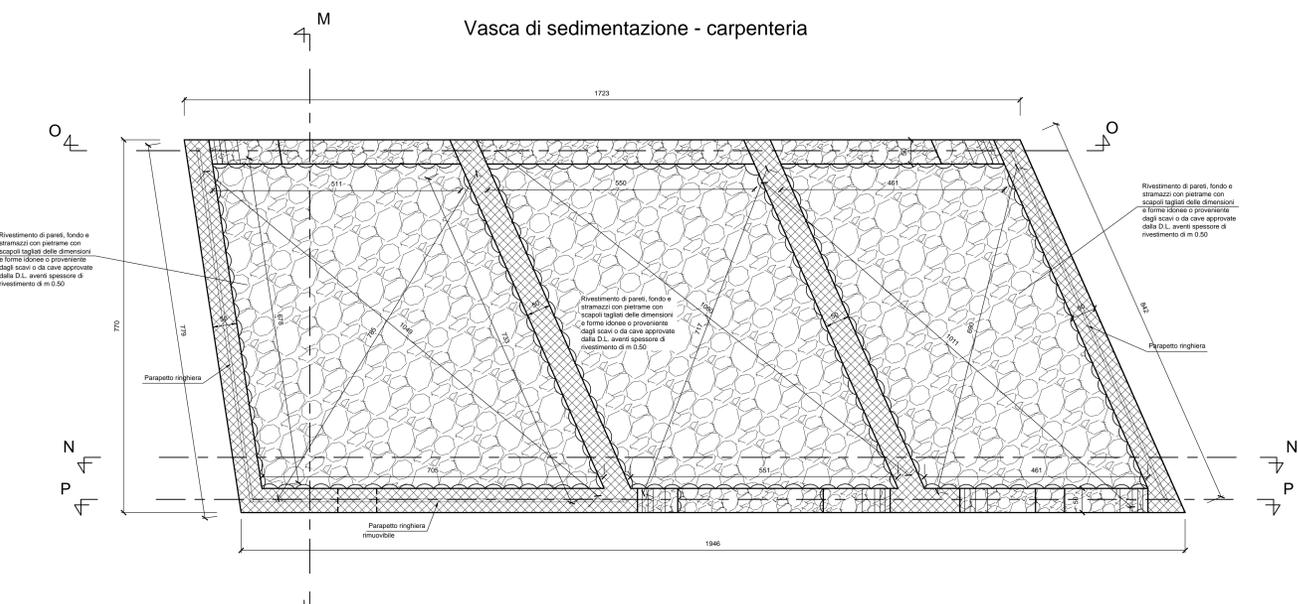


Sez. N-N

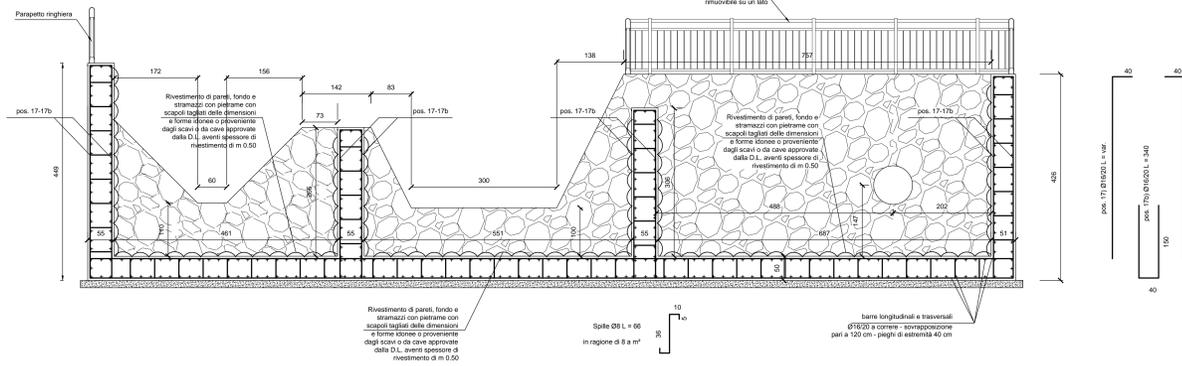


Sez. P-P: Vasca di sedimentazione - paramento di monte

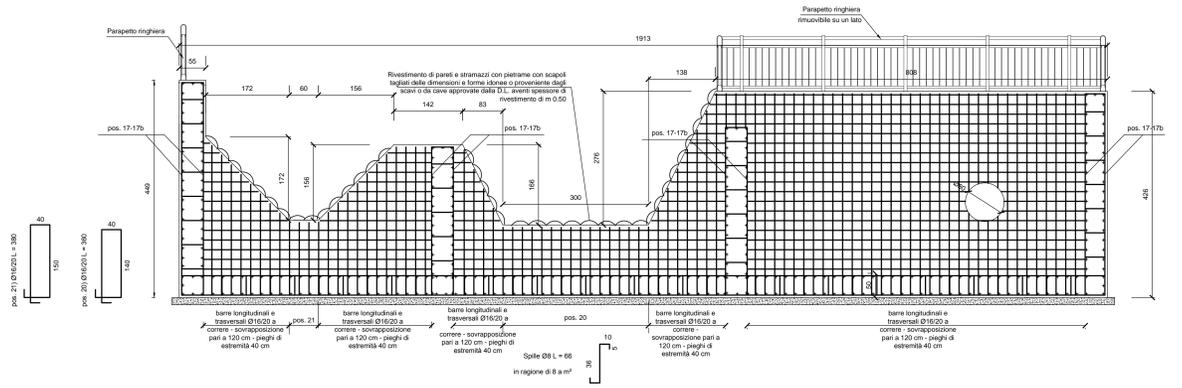


Sez. O-O: Vasca di sedimentazione - paramento di valle

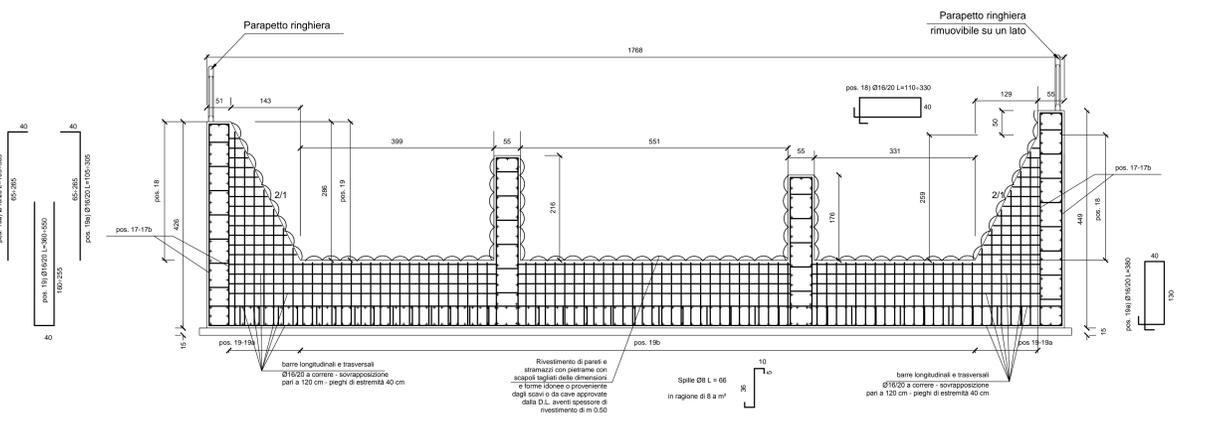


Sez. M-M

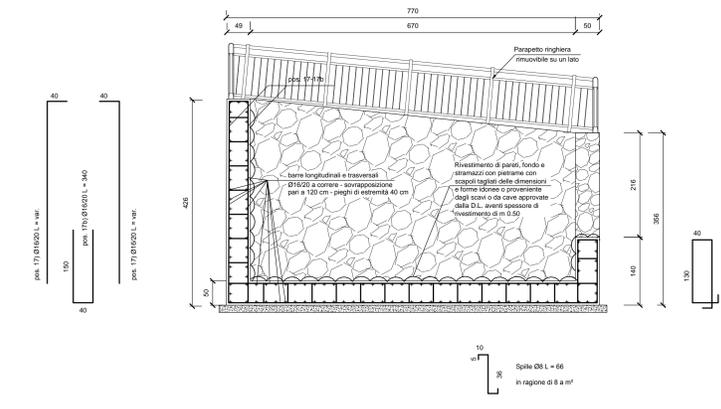


Pozzetto di uscita Vv- Sezione L-L

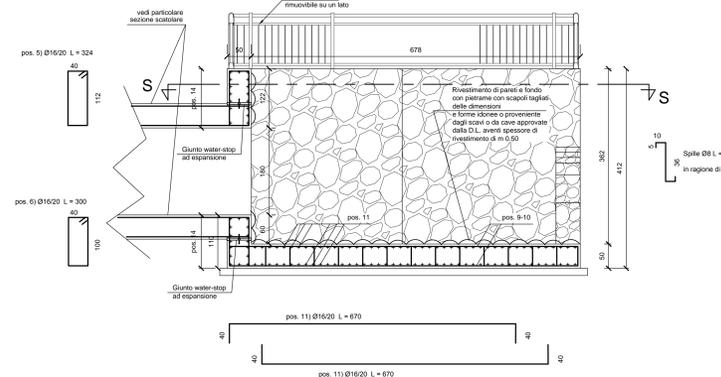


Pozzetto di uscita Vv- Sezione R-R

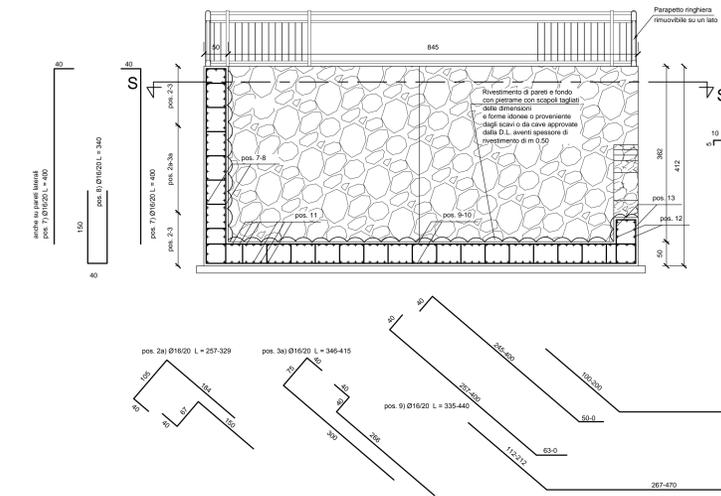

Pozzetto di uscita Vv- carpenteria

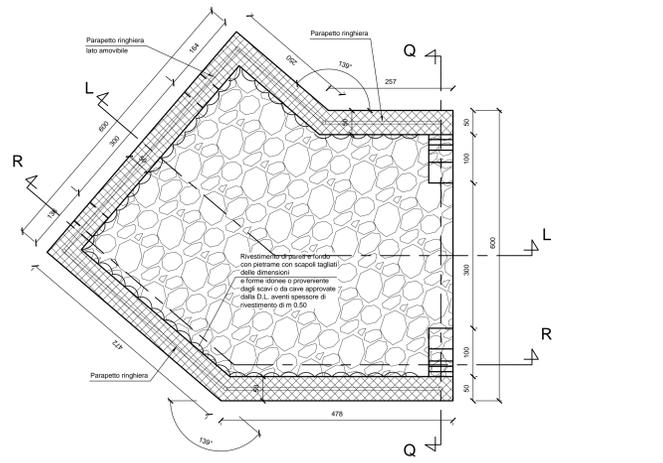

Pozzetto di uscita Vv- Sezione S-S

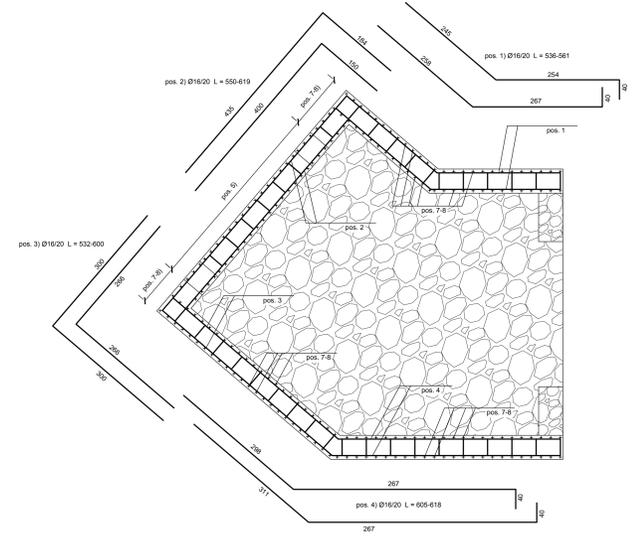

Pozzetto di uscita Vv- Sezione Q-Q

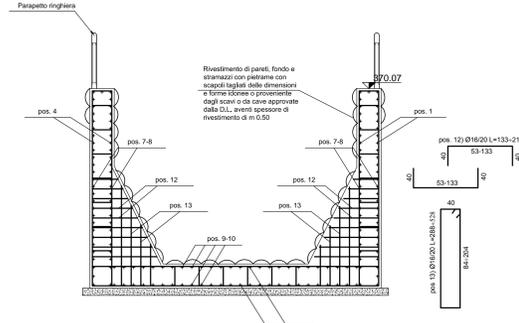


TABELLA MATERIALI VASCHE

ELEMENTO	CLASSE DI ESPOSIZIONE	CLASSE DI RESISTENZA MINIMA	Copertura	Classe di consistenza (*)
FONDAZIONE	XC2	C32/40	clm vj-1	S4
EDIFICAZIONE	XC2	C32/40	clm vj-1	S4
ARMATURA	C12/15			

*) Per i getti superficiali di rottura sp. 10cm Classe S3
 *) Rivestimento appeso non gelivo conforme a UNI EN 12602 a diametro massimo 32mm. Per getti di rottura 25mm.
 Tutti i getti di cui saranno costituiti con componente superiore a 10% compatto.
 Classe contenute classati di S2

ACCIAIO per C.A. B450C controllato in stabilimento
 f_{yk} 450 N/mm²
 f_{yk} 340 N/mm²

INCIDENZA D'ARMATURA 120 Kg/mc
 Caratteristiche generali, sostenibilità, aderenza migliorata, controllo permanente in stabilimento

ACCIAIO per grigliati S355J2 - S235JR

ACCIAIO scale a pioli S235JR

COMMITTEE: **RFI** GRUPPO FERROVIE DELLO STATO ITALIANE

ALTA SORVEGLIANZA: **ITALFERR** GRUPPO FERROVIE DELLO STATO ITALIANE

GENERAL CONTRACTOR: **COCLIV** Ing. P.F. Marchetti

INFRASTRUTTURE FERROVIARIE STRATEGICHE DEFINITE DALLA LEGGE OBIETTIVO N.443/01

TRATTA A.V./A.C. TERZO VALICO DEI GIOVI

PROGETTO ESECUTIVO

RIQUALIFICAZIONE AMBIENTALE VAL LEMME

Smaltimenti acque superficiali lato nord e vasca di sedimentazione di valle

Carpenterie e armature 2/2

GENERAL CONTRACTOR: **COCLIV** Ing. P.F. Marchetti

DIRETTORE LAVORI: [Blank]

SCALA: 1:50

COMMESSA: **IG51** LOTTO: **01** FASE: **E** SITE: **CV** TIPO DOC: **BZ** OPERAZIONE: **DP0400** PROJ: **015** REV: **C**

Rev.	Descrizione emissione	Redatto	Data	Verificato	Data	Progettista	Data	IL PROGETTISTA
C01	Nota Regione Piemonte Dicembre 2013	P.F. Marchetti	2012/2013	P. Zanetti	2012/2013	A. Parente	2012/2013	[Stamp]
B00	Nota Regione Piemonte prot. 1545/08 126	P.F. Marchetti	03/07/2013	P. Zanetti	03/07/2013	A. Parente	03/07/2013	[Stamp]
C00	Int. ITF 105101E11EDP5A40002A	P.F. Marchetti	26/11/2013	P. Zanetti	26/11/2013	A. Parente	26/11/2013	[Stamp]

In. Elab. Nome File: con ser e cv 42 cm 0201010101 CUP: F11B02000000000