




GRIGLIA - TIPOLOGICO SEZIONE scala 1:5

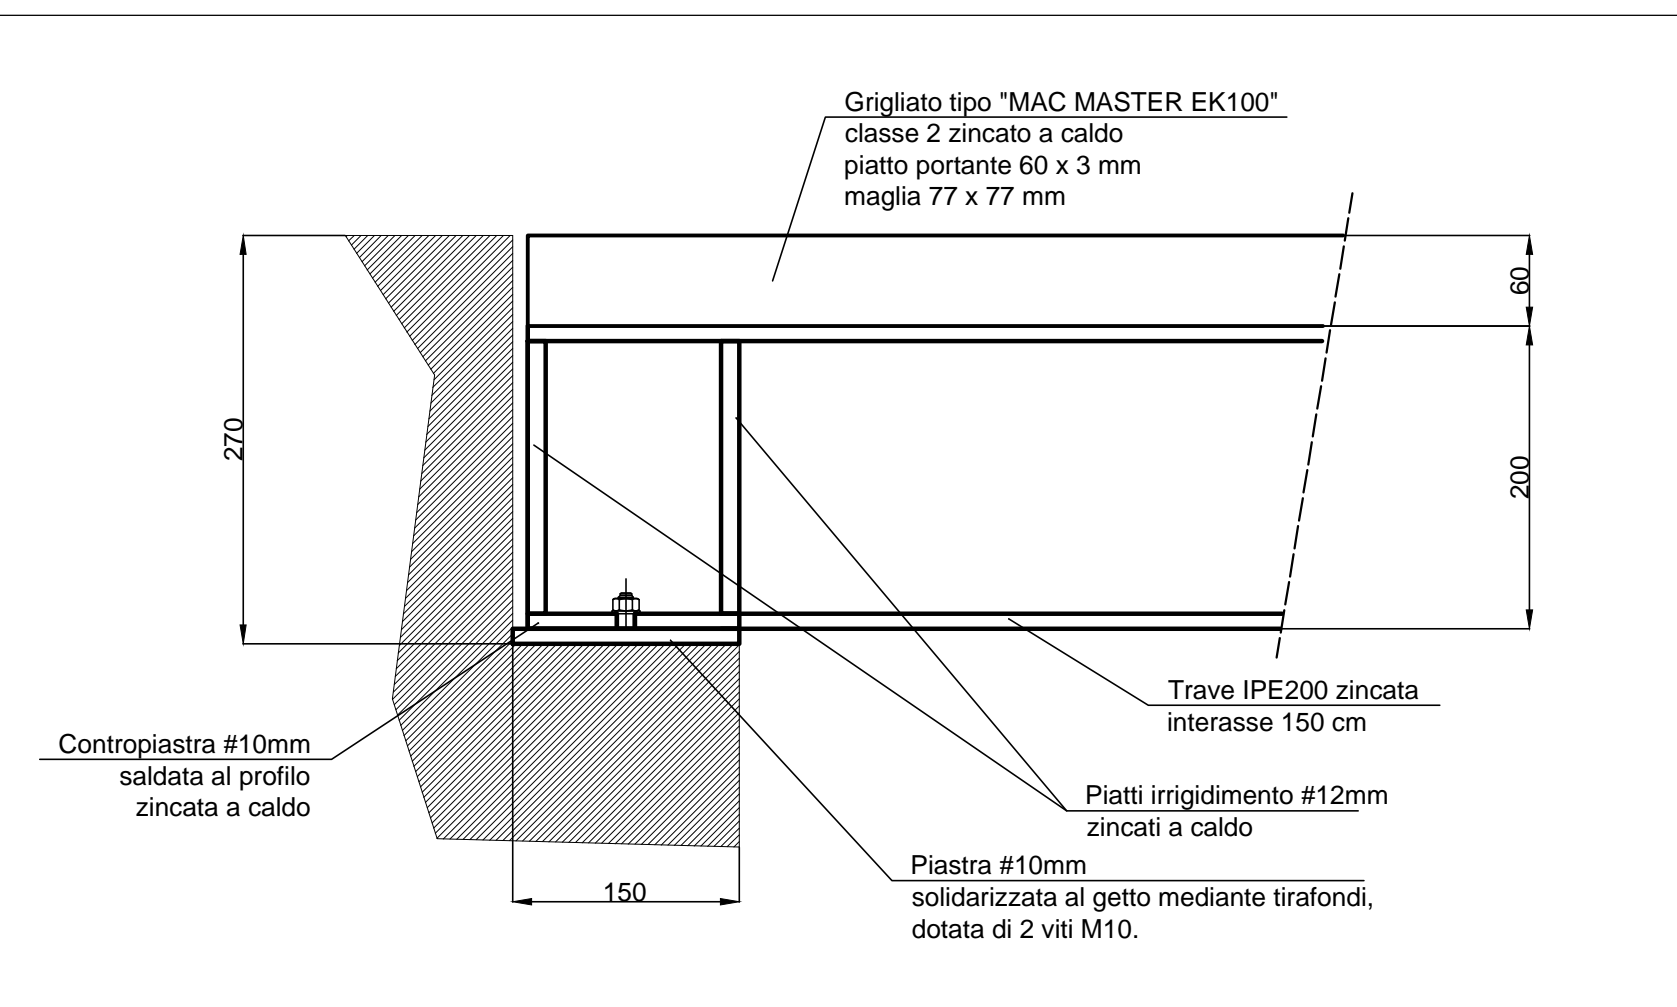


GRIGLIA - STRALCIO PLANIMETRICO scala 1:5

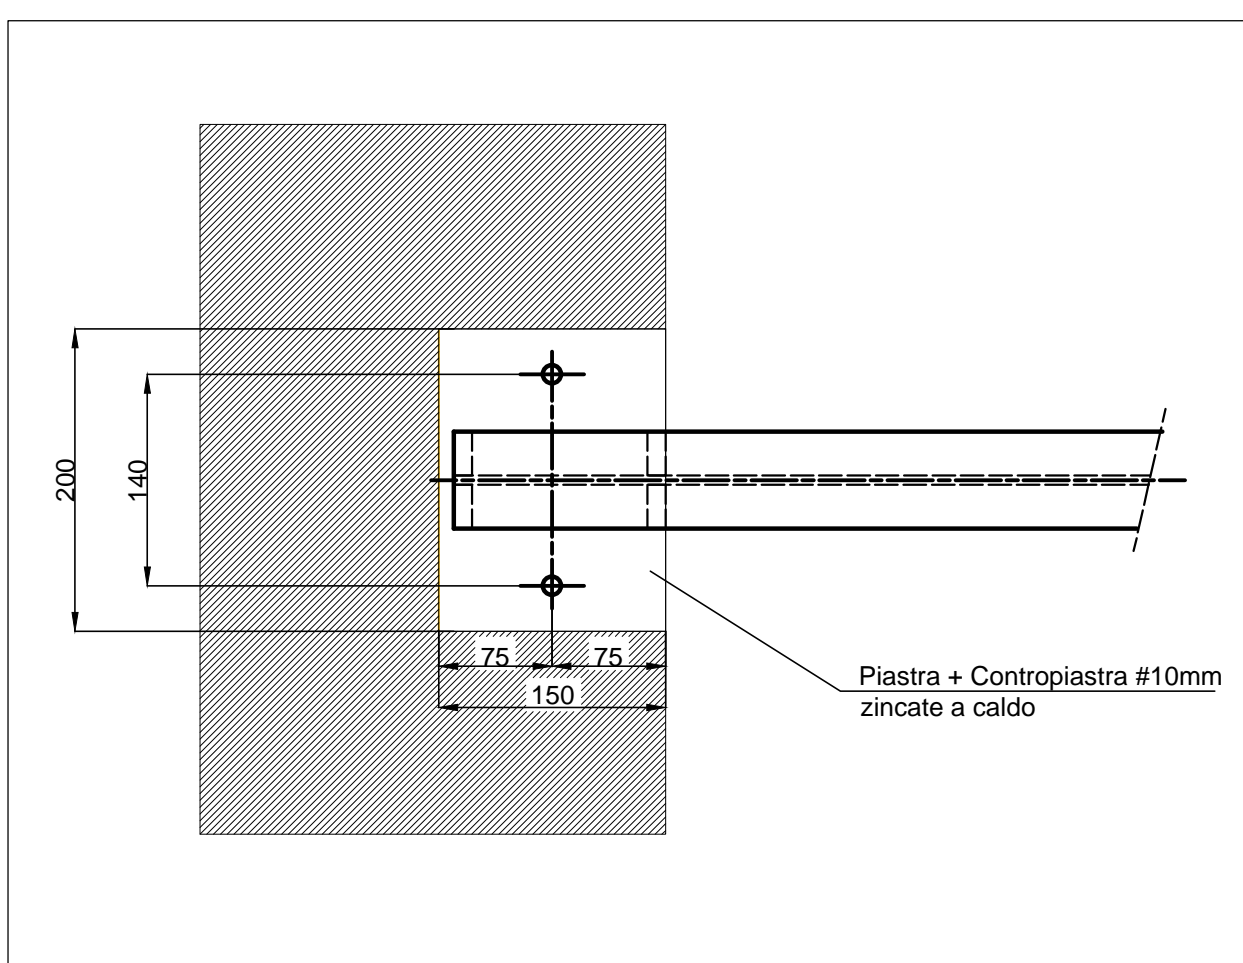


GRIGLIA - Pianta Schema Orditura - Scala 1:50

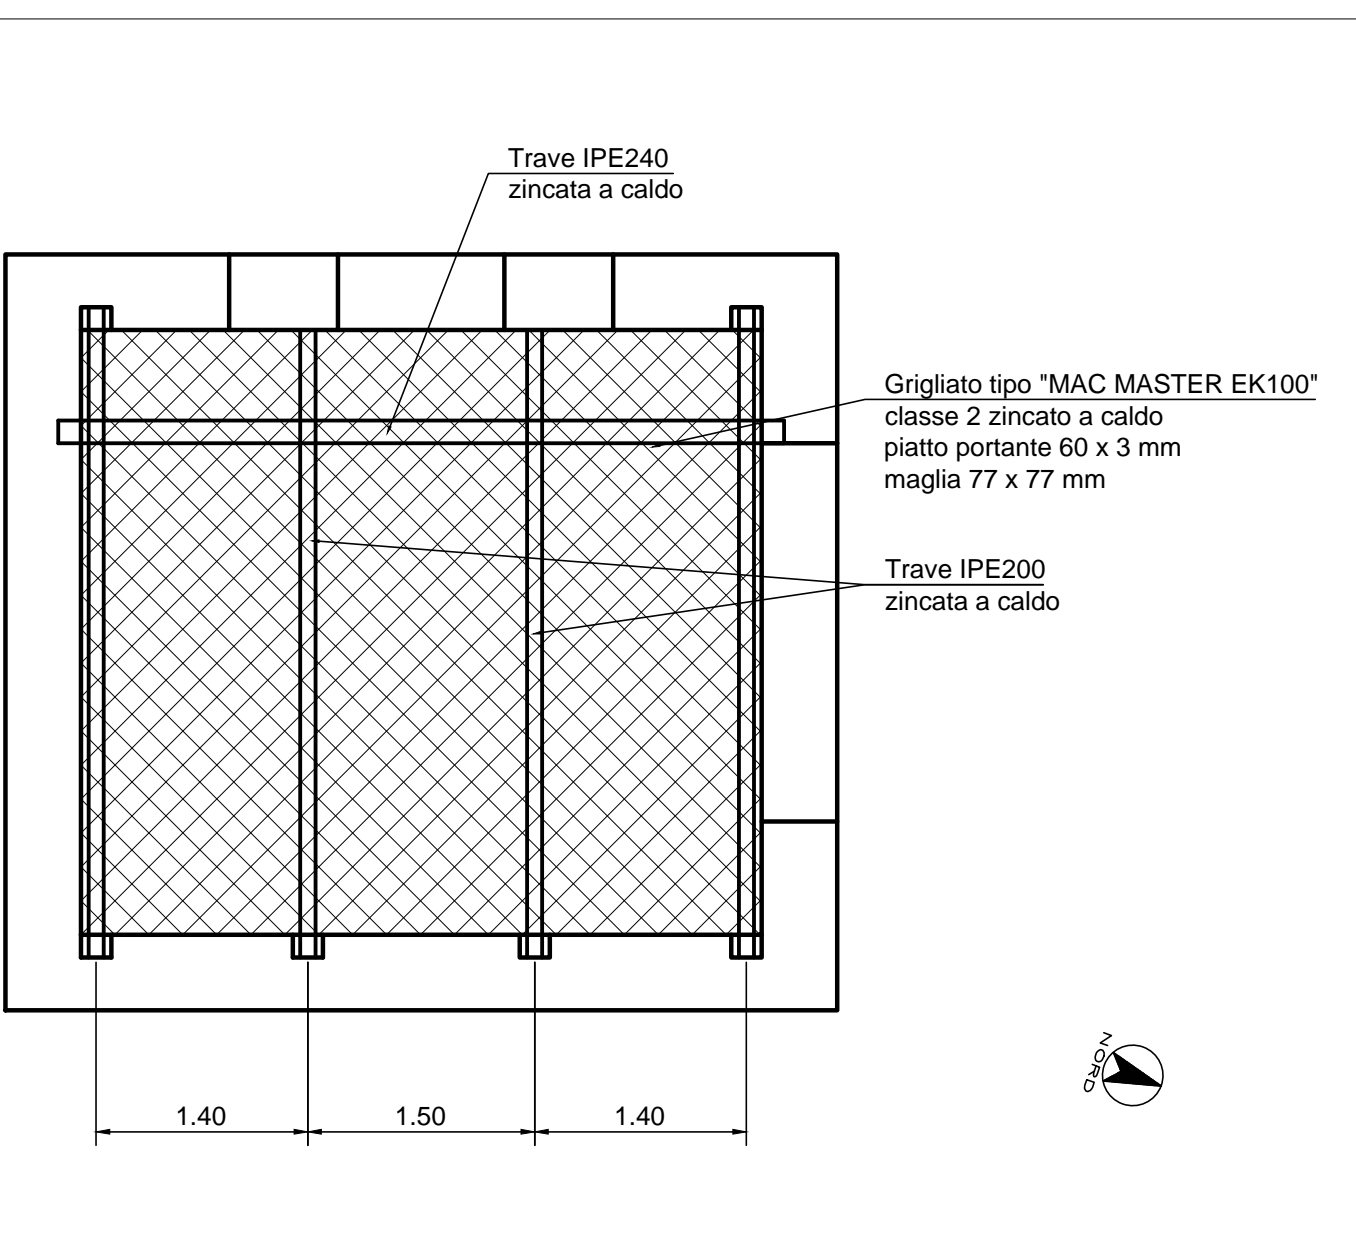


CARPENTERIA - PIANTA scala 1:50

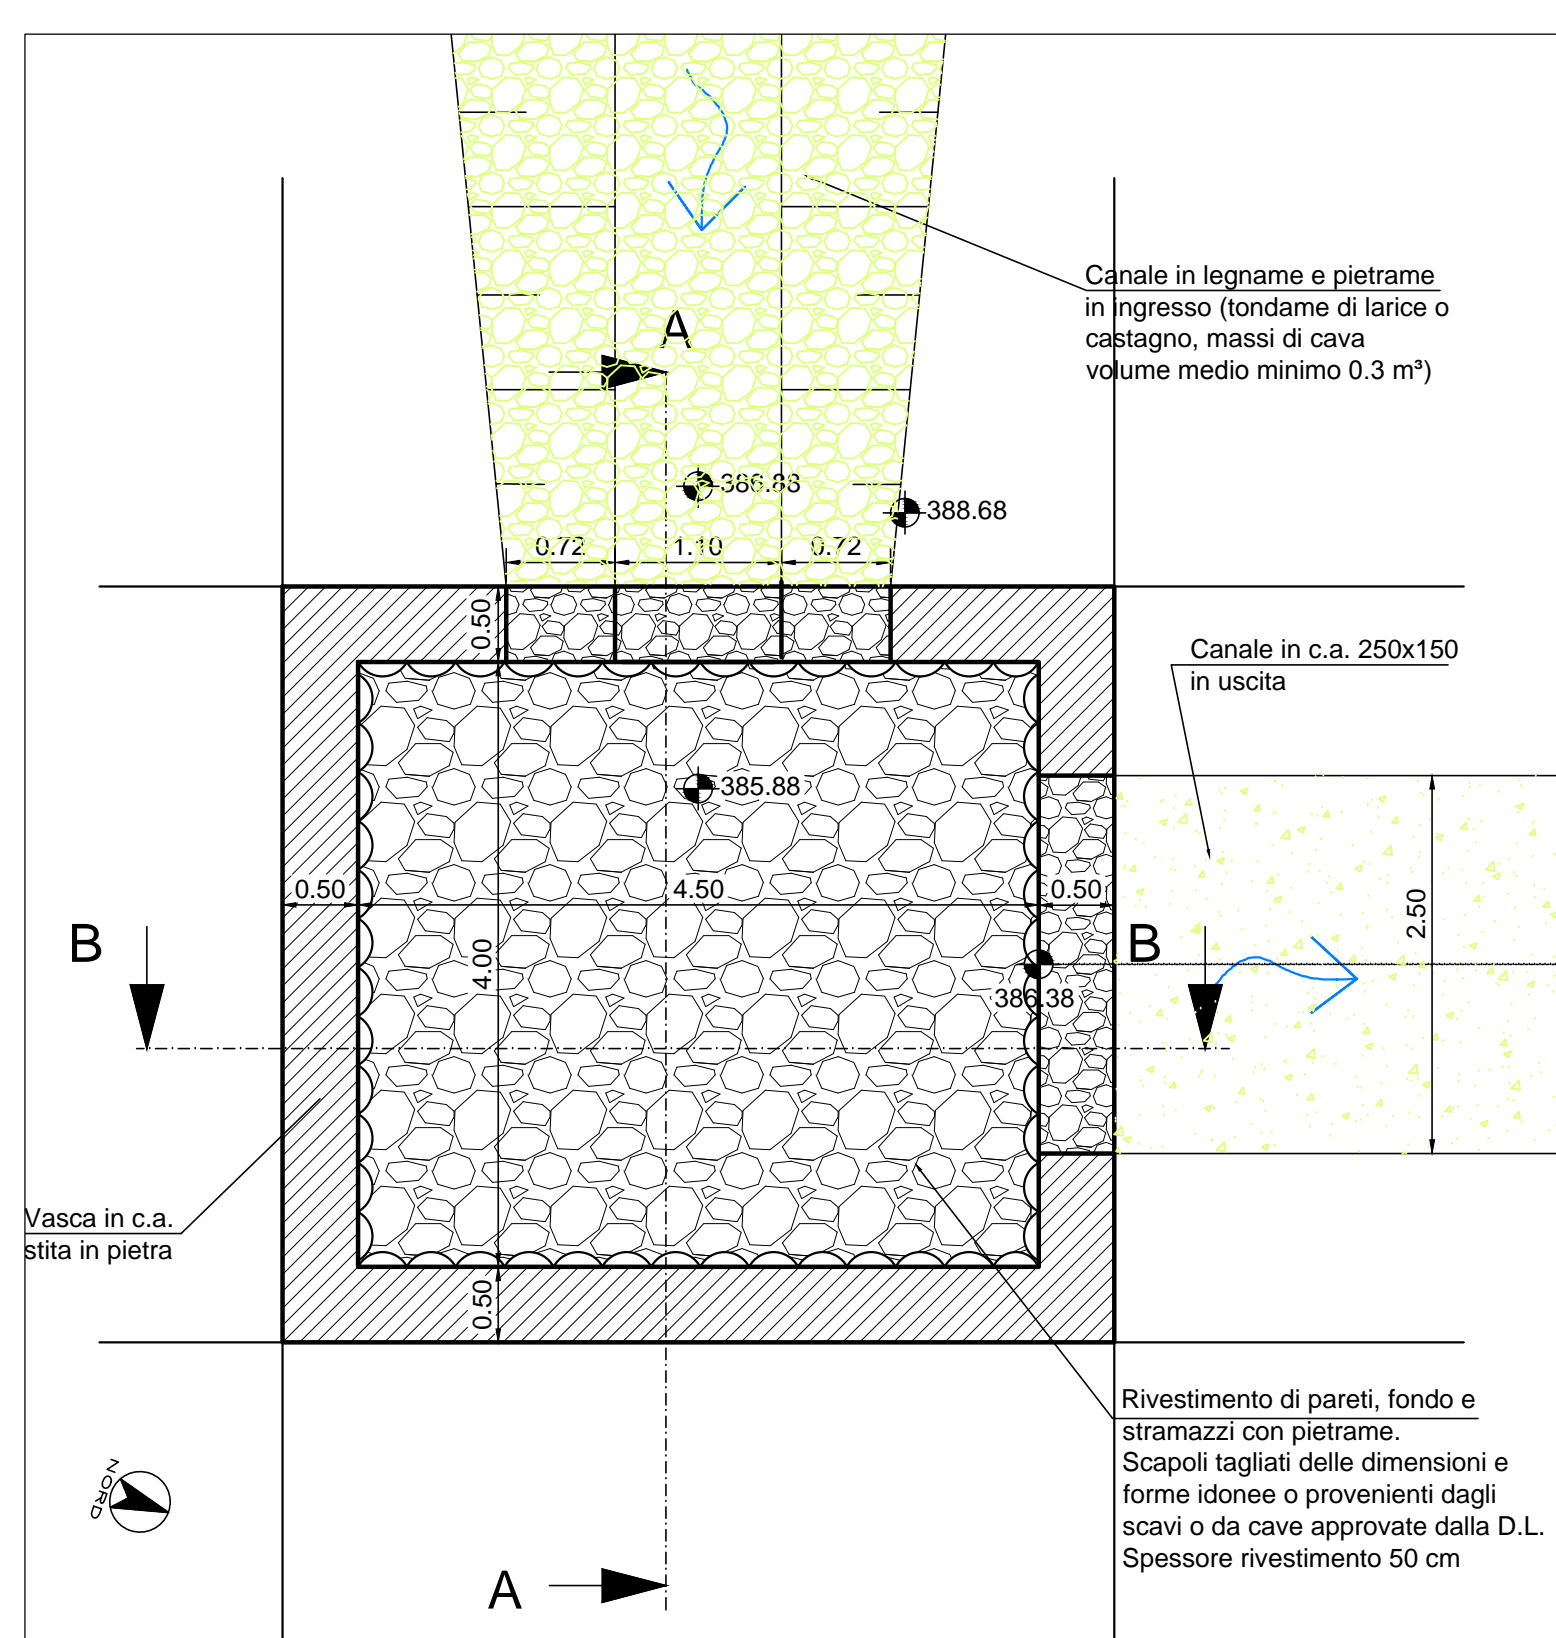


CARPENTERIA - SEZIONE A-A scala 1:50

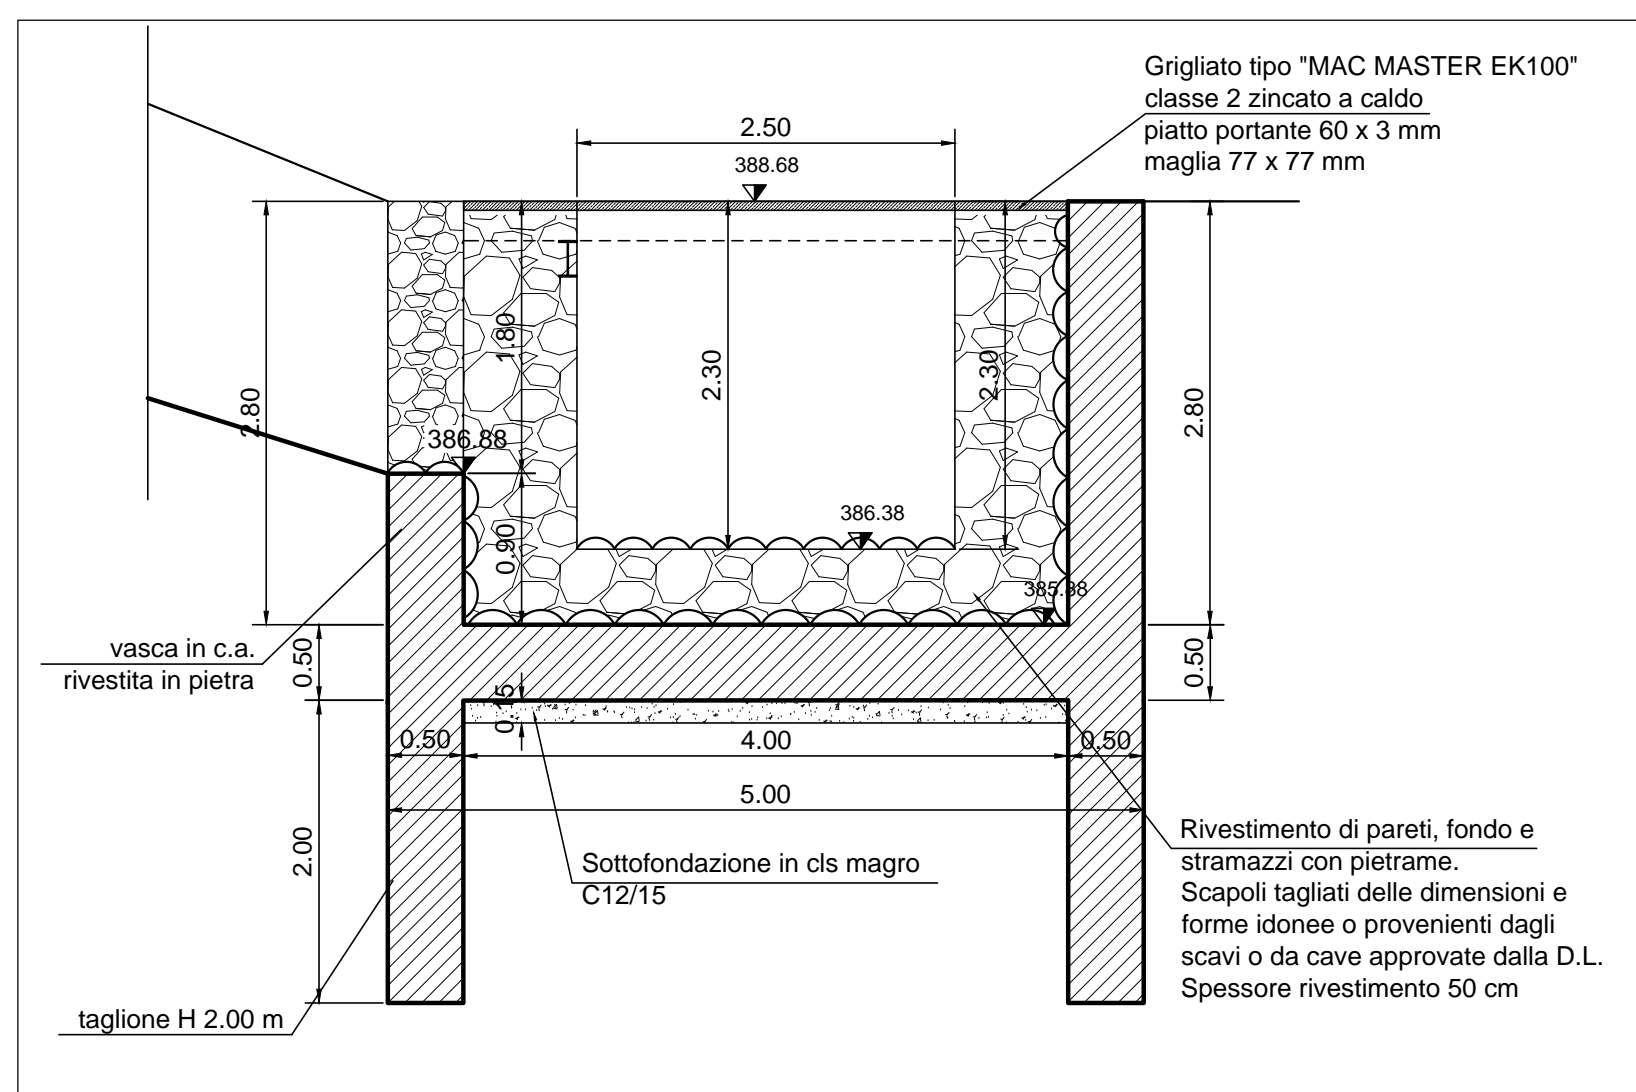

CARPENTERIA - SEZIONE B-B scala 1:50

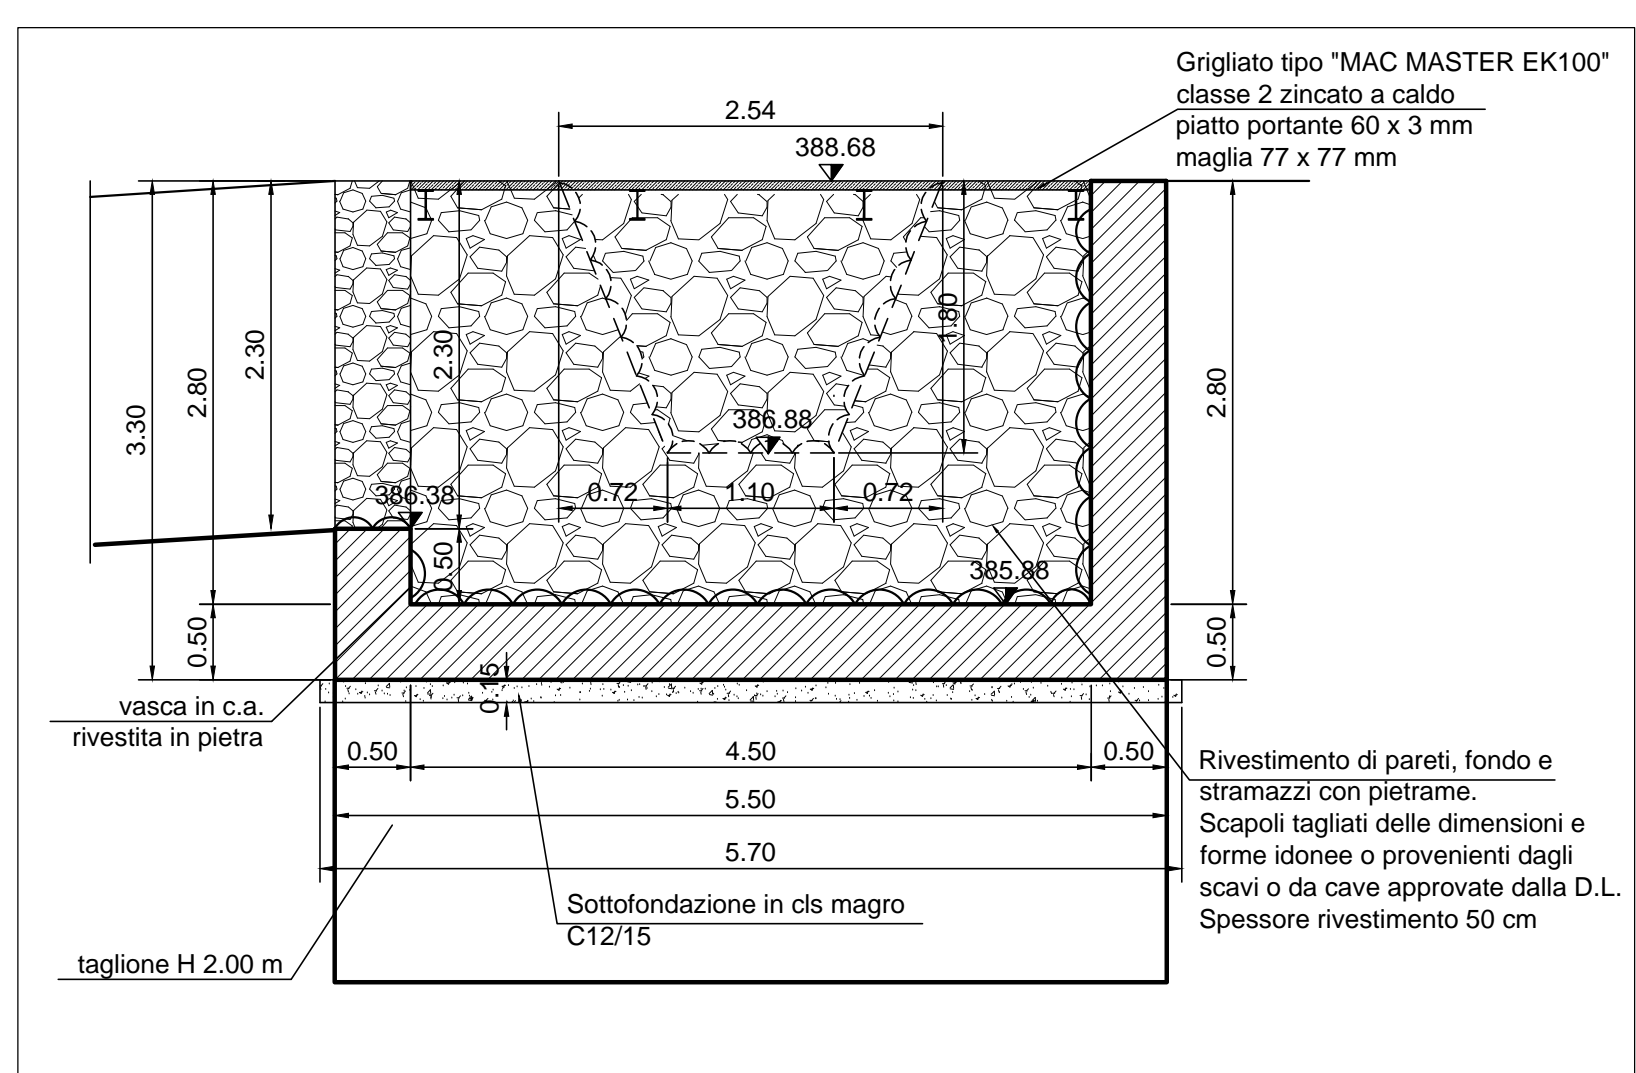

ARMATURA - SEZIONE B-B scala 1:50

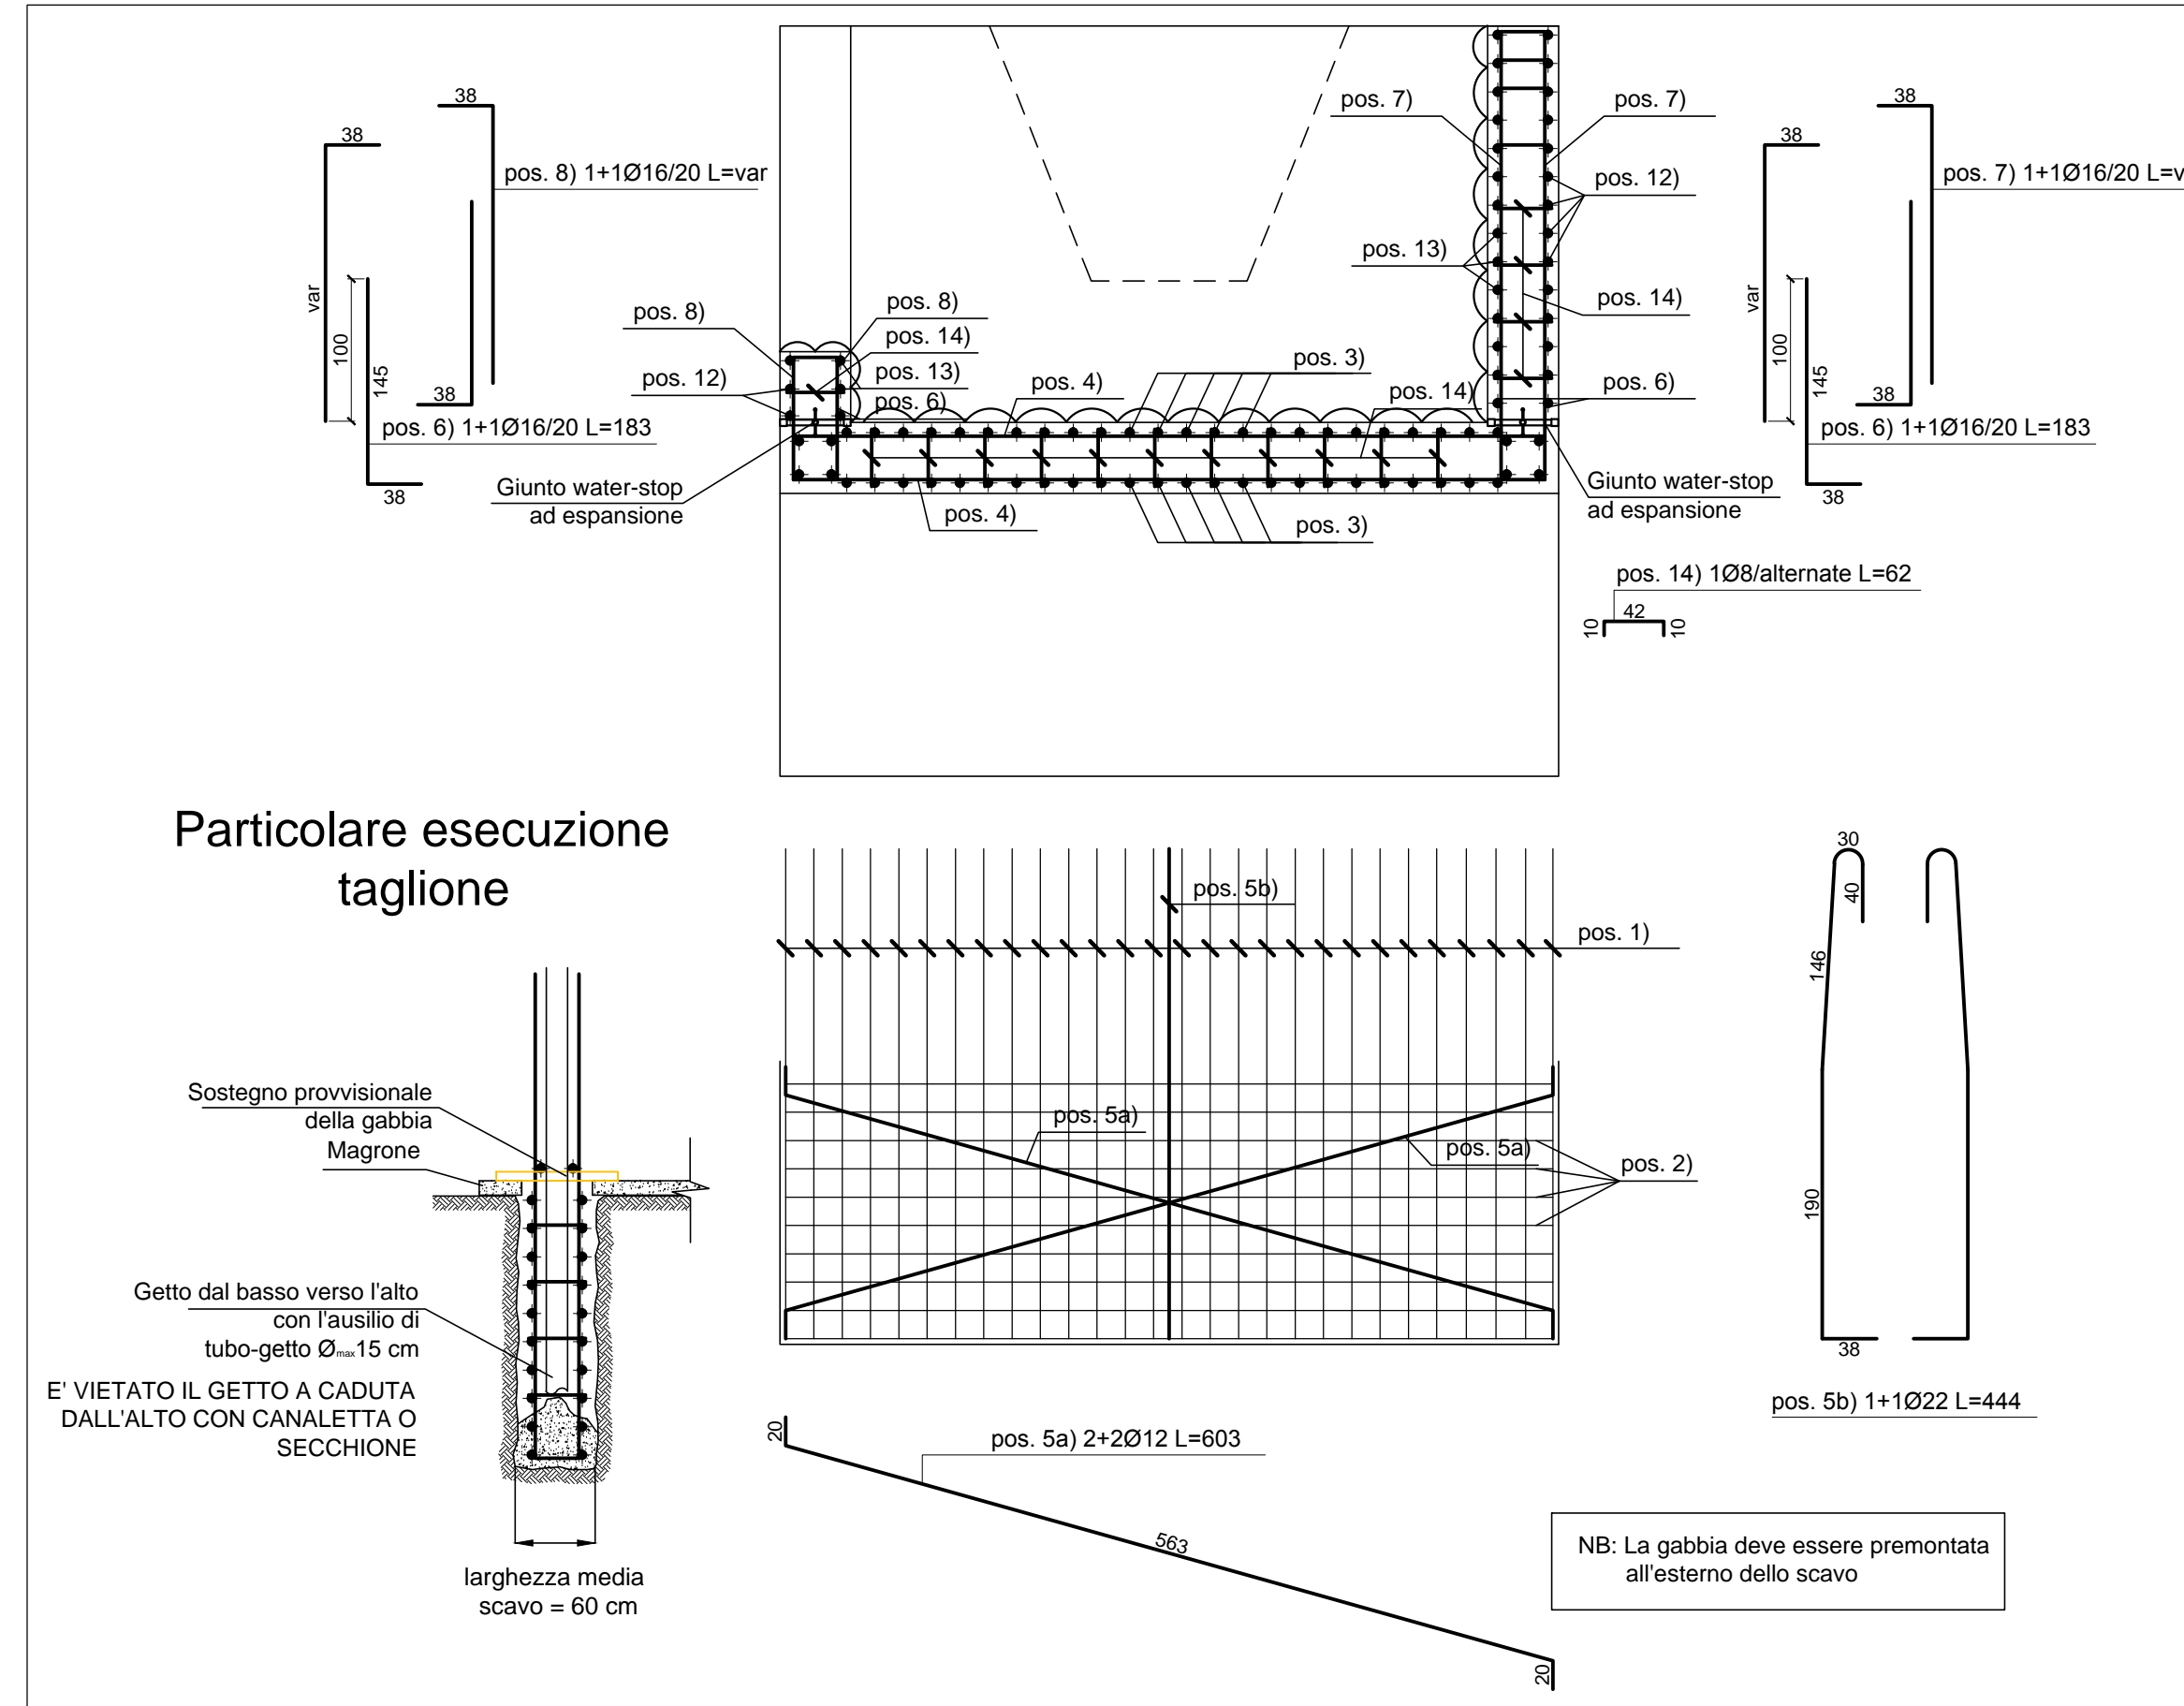

ARMATURA - PIANTA scala 1:50



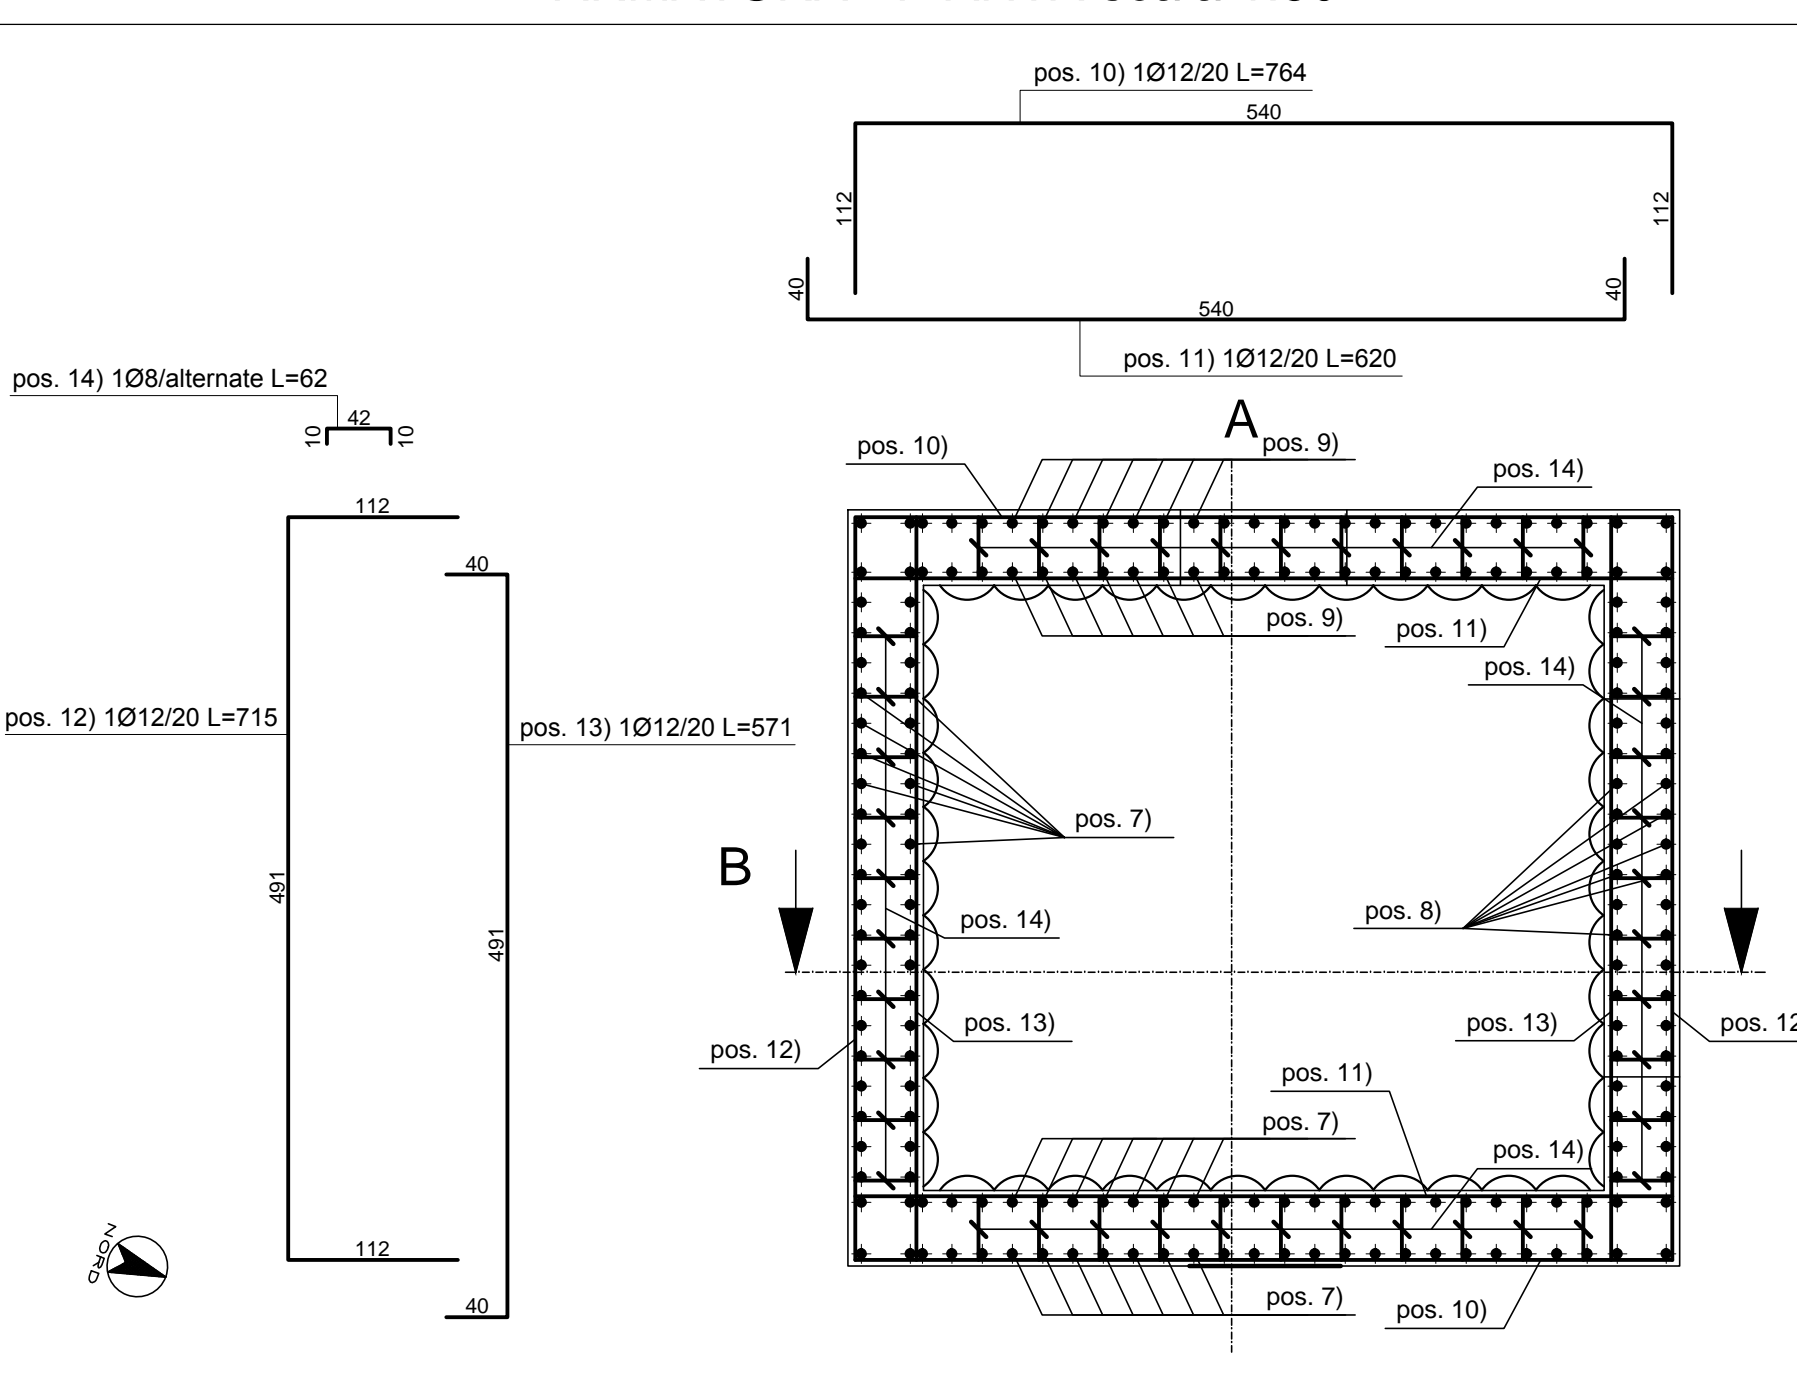


TABELLA MATERIALI VASCHE				
CALCESTRUZZO (UNI EN 206-1 / UNI 11104 / UNI EN 1992-1-1)				
ELEMENTO	CLASSE DI ESPOSIZIONE	CLASSE DI RESISTENZA MINIMA	Copriferro	Classe di consistenza (*)
FONDAZIONI	XC2	C32/40	4cm +/-1	S4
ELEVAZIONI	XC2	C32/40	4cm +/-1	S4
TAGLIONE DI ANCORAGGIO	XC2	C25/30	4cm +/-1	S3-S5
SOTTOFONDAZIONI IN CLS MAGRO C12/15				
(*) Per i getti superficiali di finitura sp. 10cm Classe S3 E' richiesto aggregato non gelivo conforme a UNI EN 12620 e diametro massimo 32mm. Per getti di finitura 25mm. Tutti i getti di cls saranno additivati con componente espansivo a ritiro compensato. Classe contenuto cloruri Cl 0.2				
ACCIAIO per C.A.		B450C controllato in stabilimento fyk2 450 N/mm² fyt2 540 N/mm²		
INCIDENZA D'ARMATURA 120 Kg/mc		Caratteristiche generali: saldabilità, aderenza migliorata, controllo permanente in stabilimento		
ACCIAIO per grigliati		S355J2 - S235JR		

INQUADRAMENTO scala 1:50

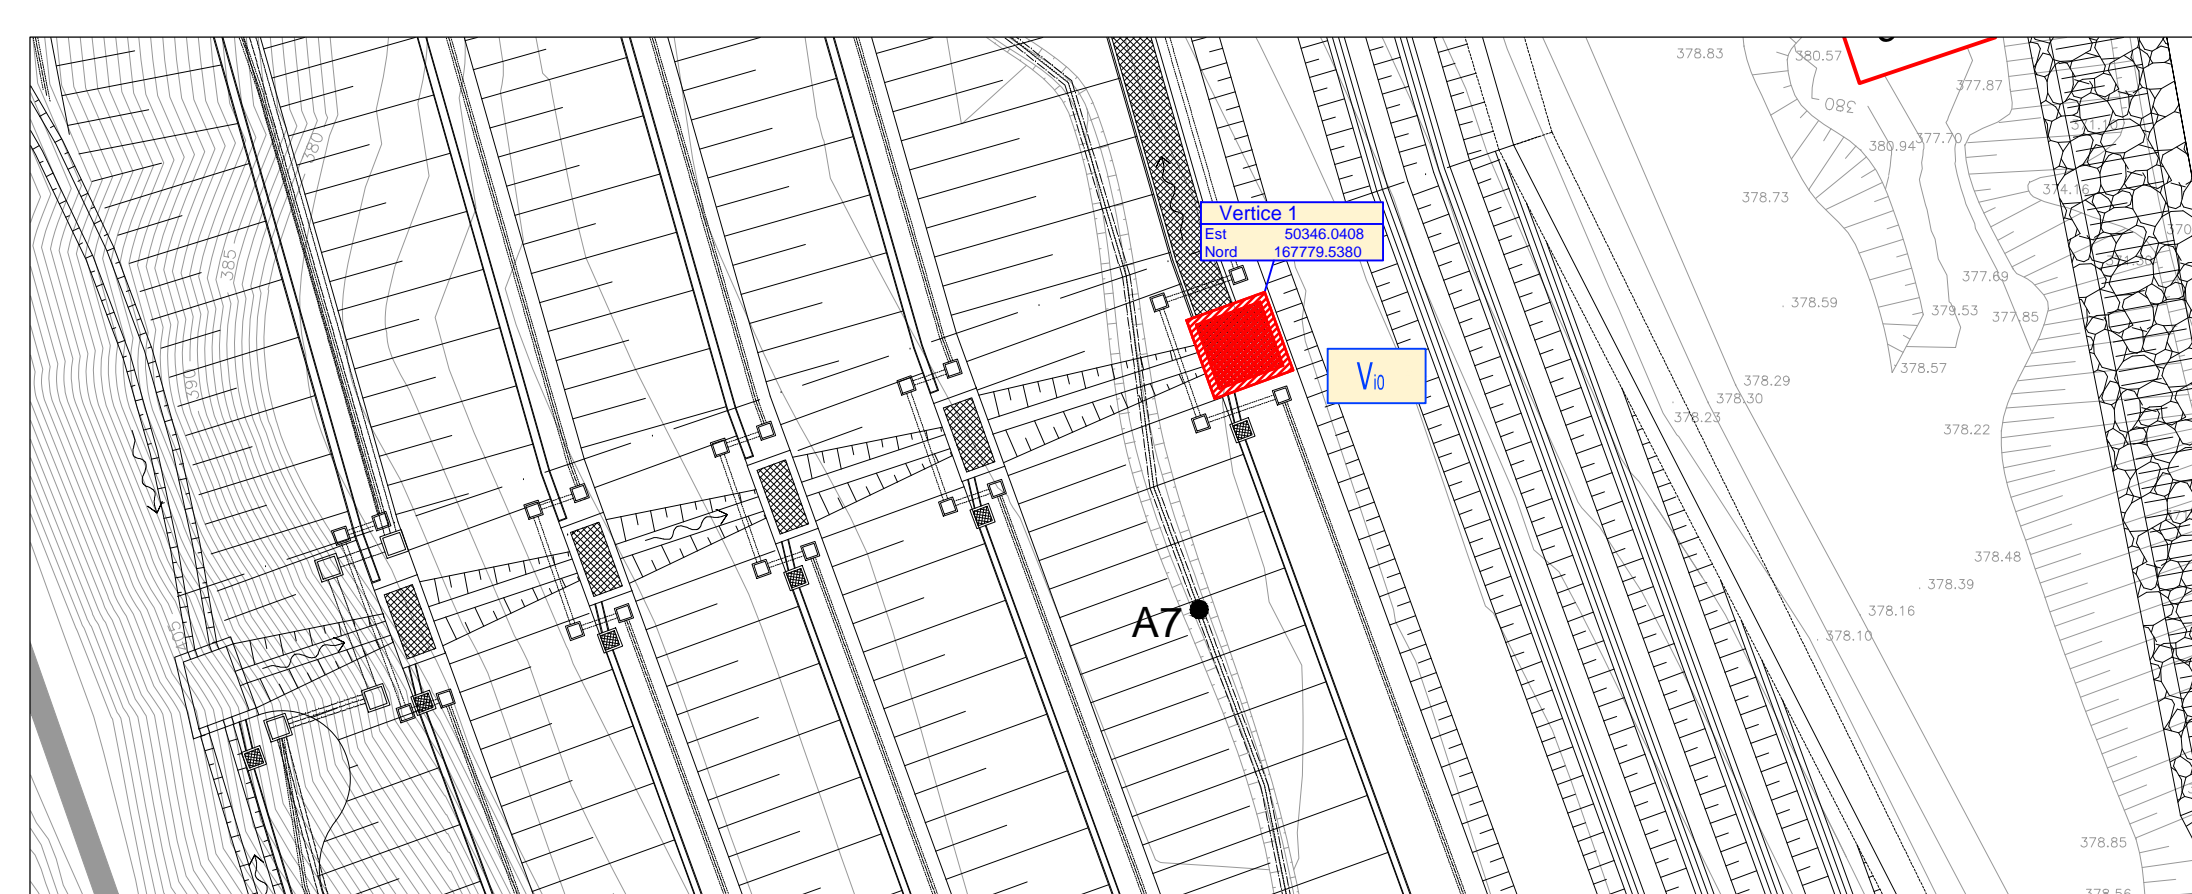

ARMATURA - SEZIONE A-A scala 1:50

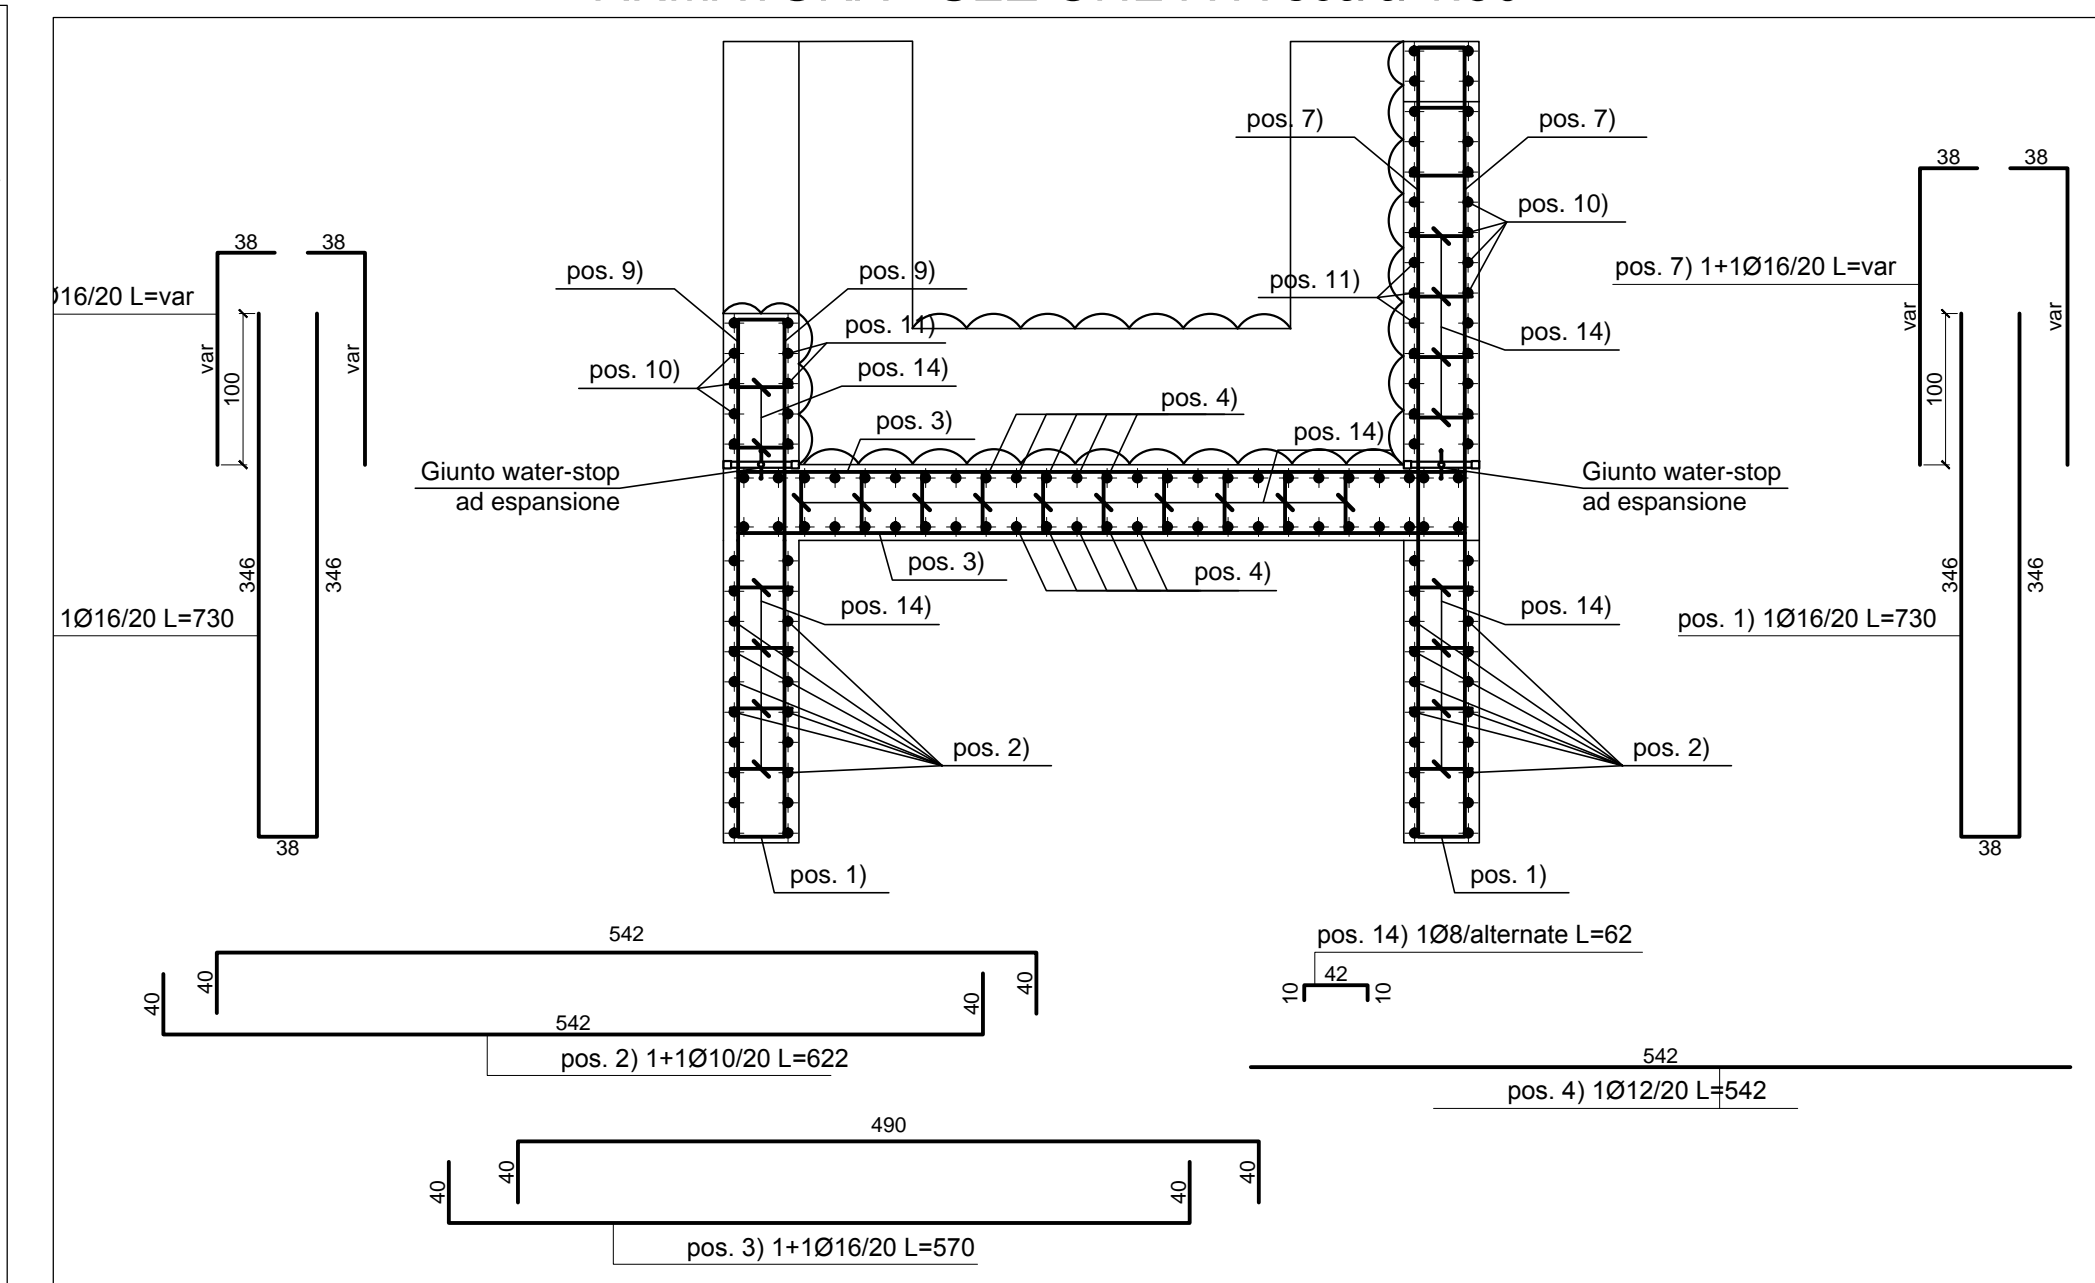

COMMITTENTE:



ALTA SORVEGLIANZA:



GENERAL CONTRACTOR:



INFRASTRUTTURE FERROVIARIE STRATEGICHE DEFINITE DALLA LEGGE OBIETTIVO N.443/01  
TRATTA A.V./A.C. TERZO VALICO DEI GIOVI  
PROGETTO ESECUTIVO

RIQUALIFICAZIONE AMBIENTALE VAL LEMME  
Vasca Vi0 Carpentaria e armatura

GENERAL CONTRACTOR Costruttore <b>Cociv</b> Ing. P.P. Marcheselli	DIRETTORE LAVORI	SCALA: varie
--	------------------	-----------------

COMMESSA	LOTTO	FASE	ENTE	TIPO DOC.	OPERA/DISCIPLINA	PROGR.	REV.
I 651	01	E	CV	BZ	DP04000	017	C

Rev.	Descrizione emissione	Redatto	Data	Verificato	Data	Progettista	Data	IL PROGETTISTA
C01	Nota Regione Piemonte Dicembre 2013	FOLTRAN PANIZZA	20/12/2013	PANIZZA	20/12/2013	A. Palomba	20/12/2013	
B00	Nota Regione Piemonte prot. 13450B 12/06	FOLTRAN PANIZZA	03/07/2013	PANIZZA	03/07/2013	A. Palomba	03/07/2013	
C00	Istr. ITF IG5101E11ISDP0400002A	FOLTRAN PANIZZA	26/11/2013	PANIZZA	26/11/2013	A. Palomba	26/11/2013	