




CARPENTERIA - PIANTA scala 1:50

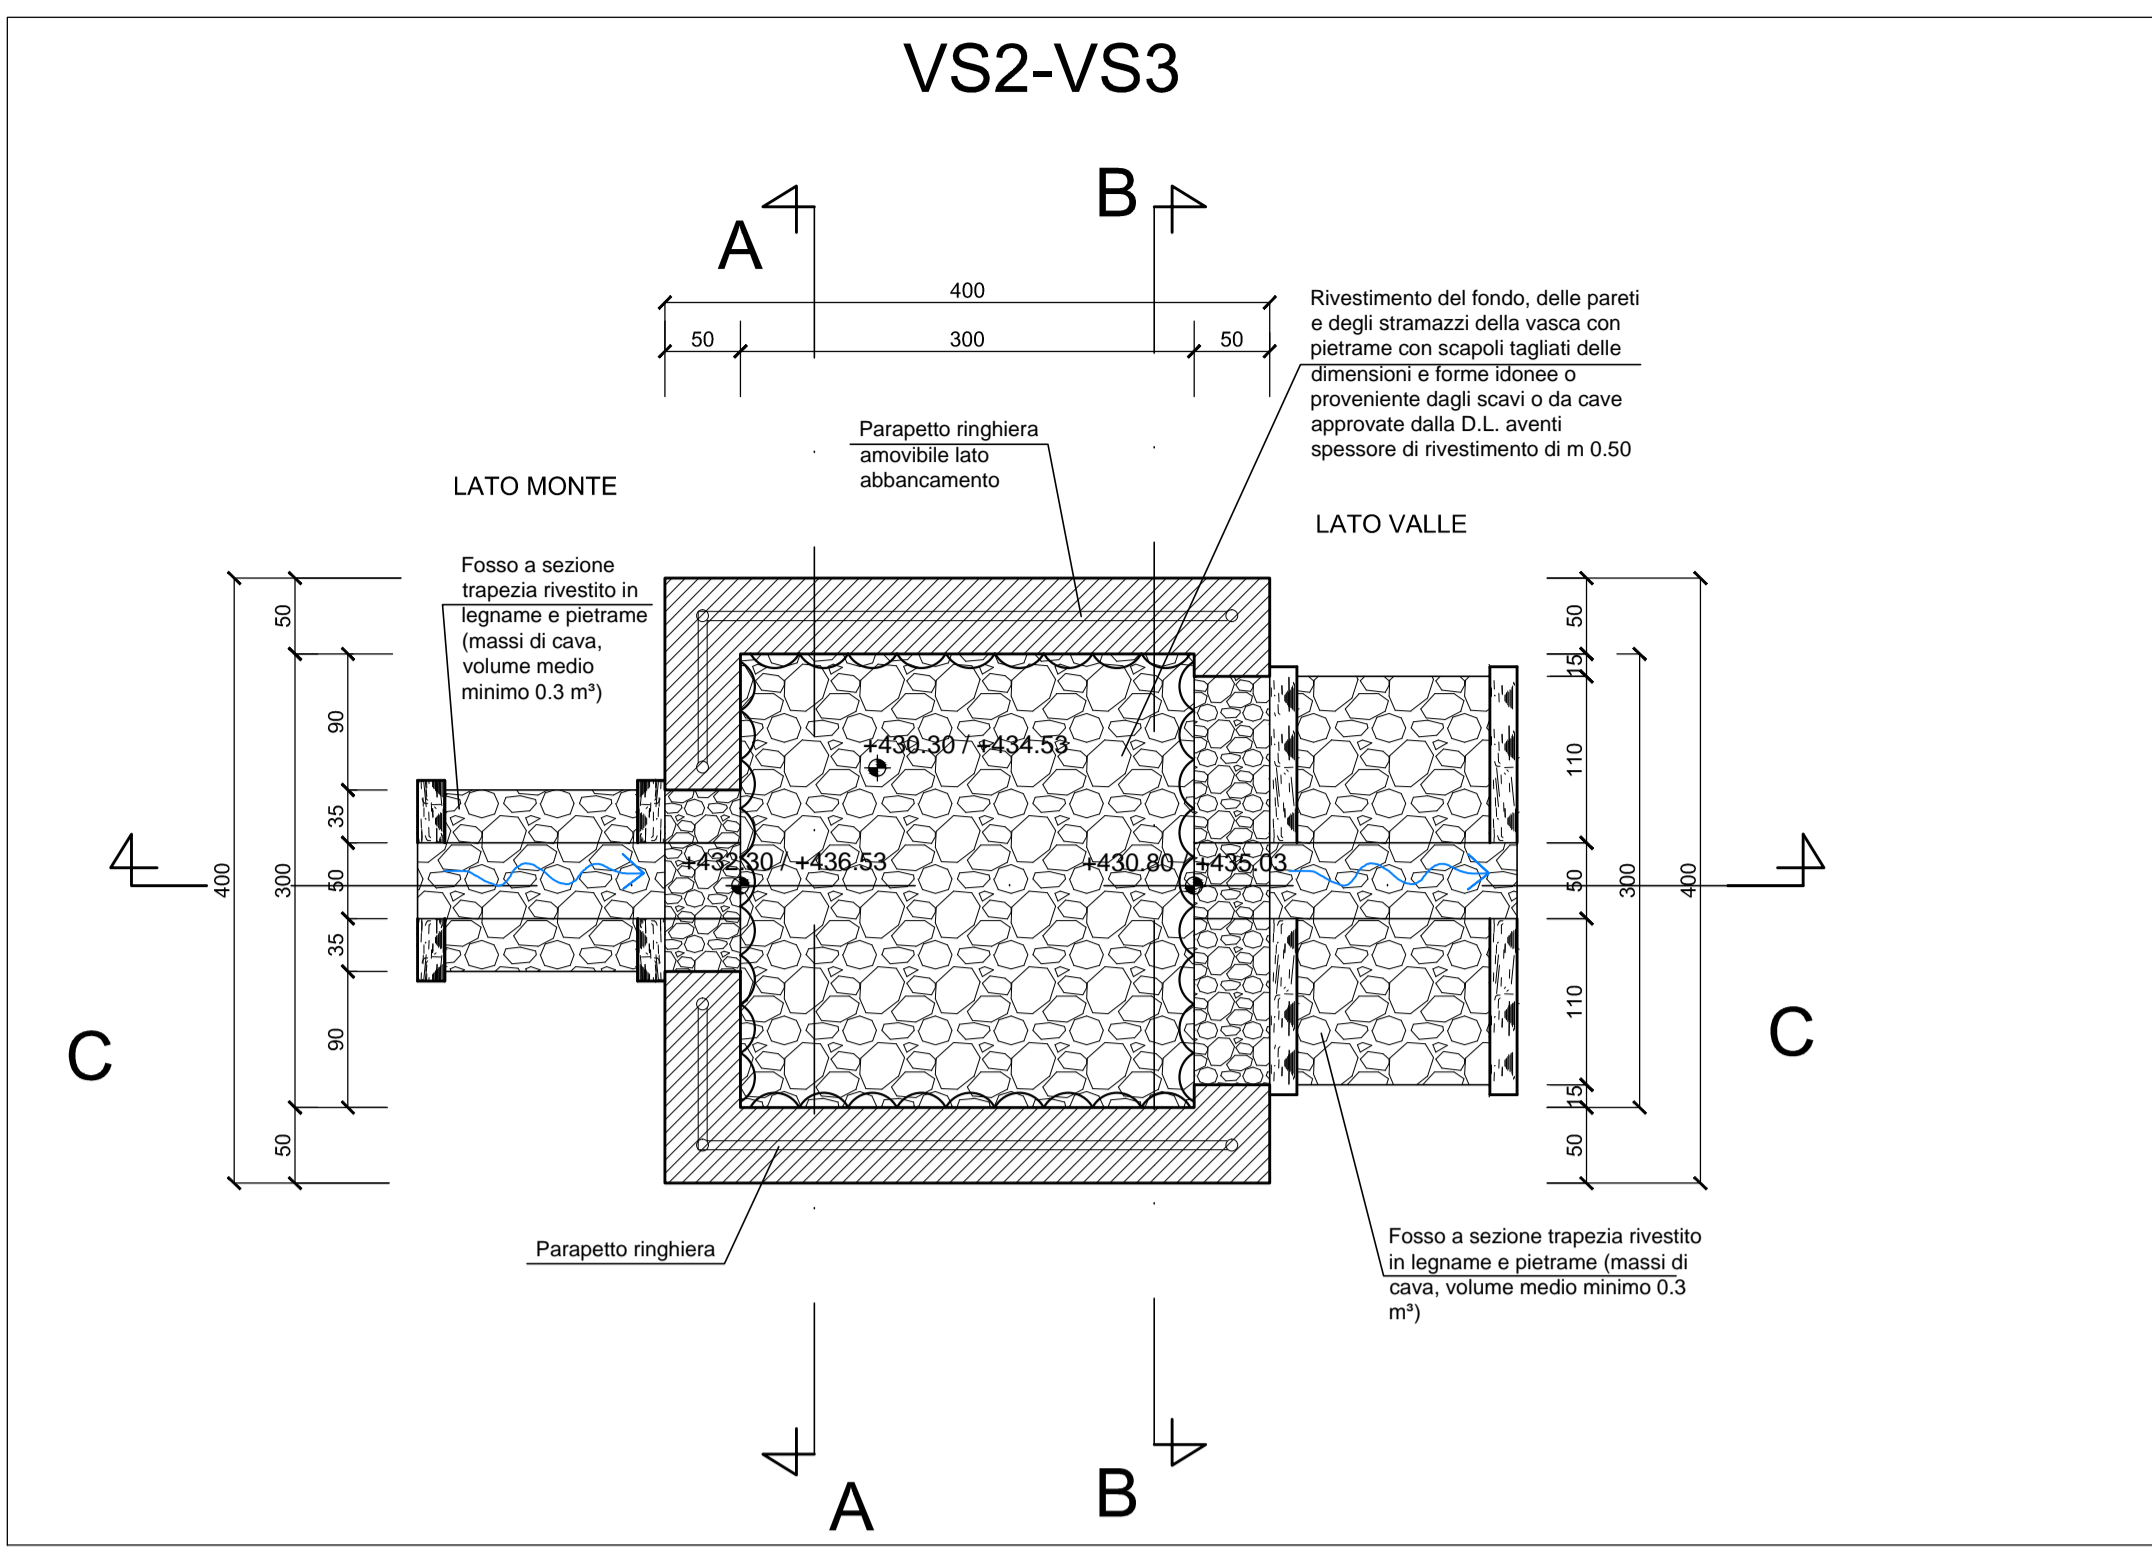


CARPENTERIA - SEZIONE A-A scala 1:50

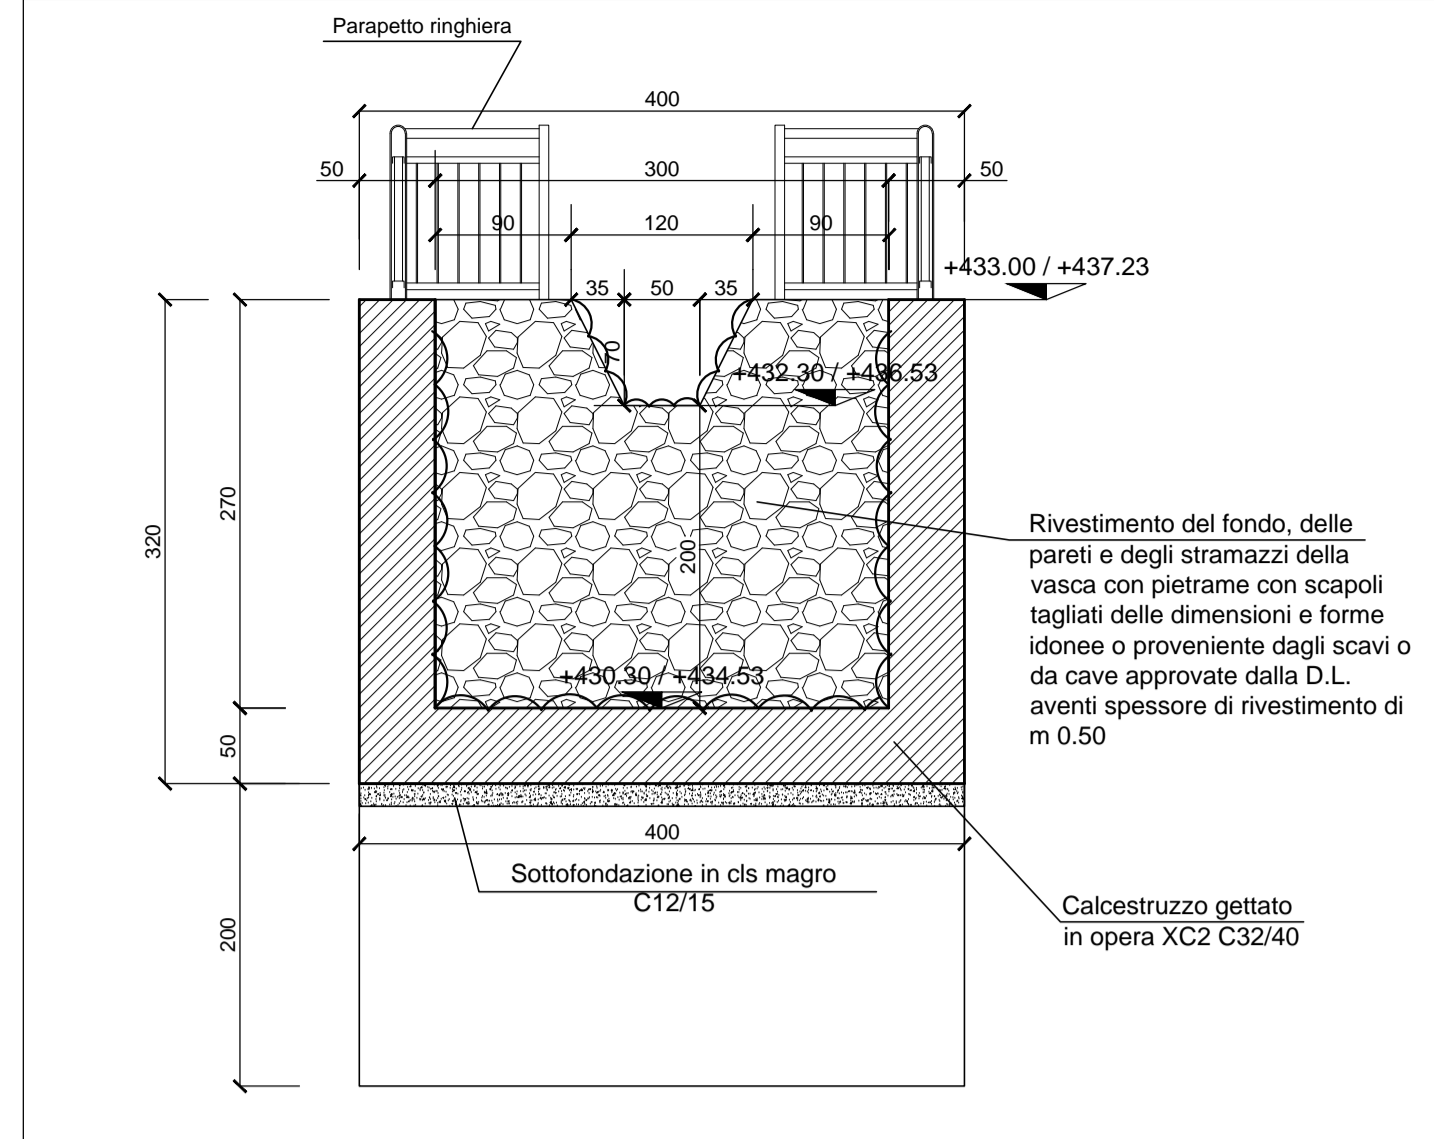


CARPENTERIA - PIANTA scala 1:50

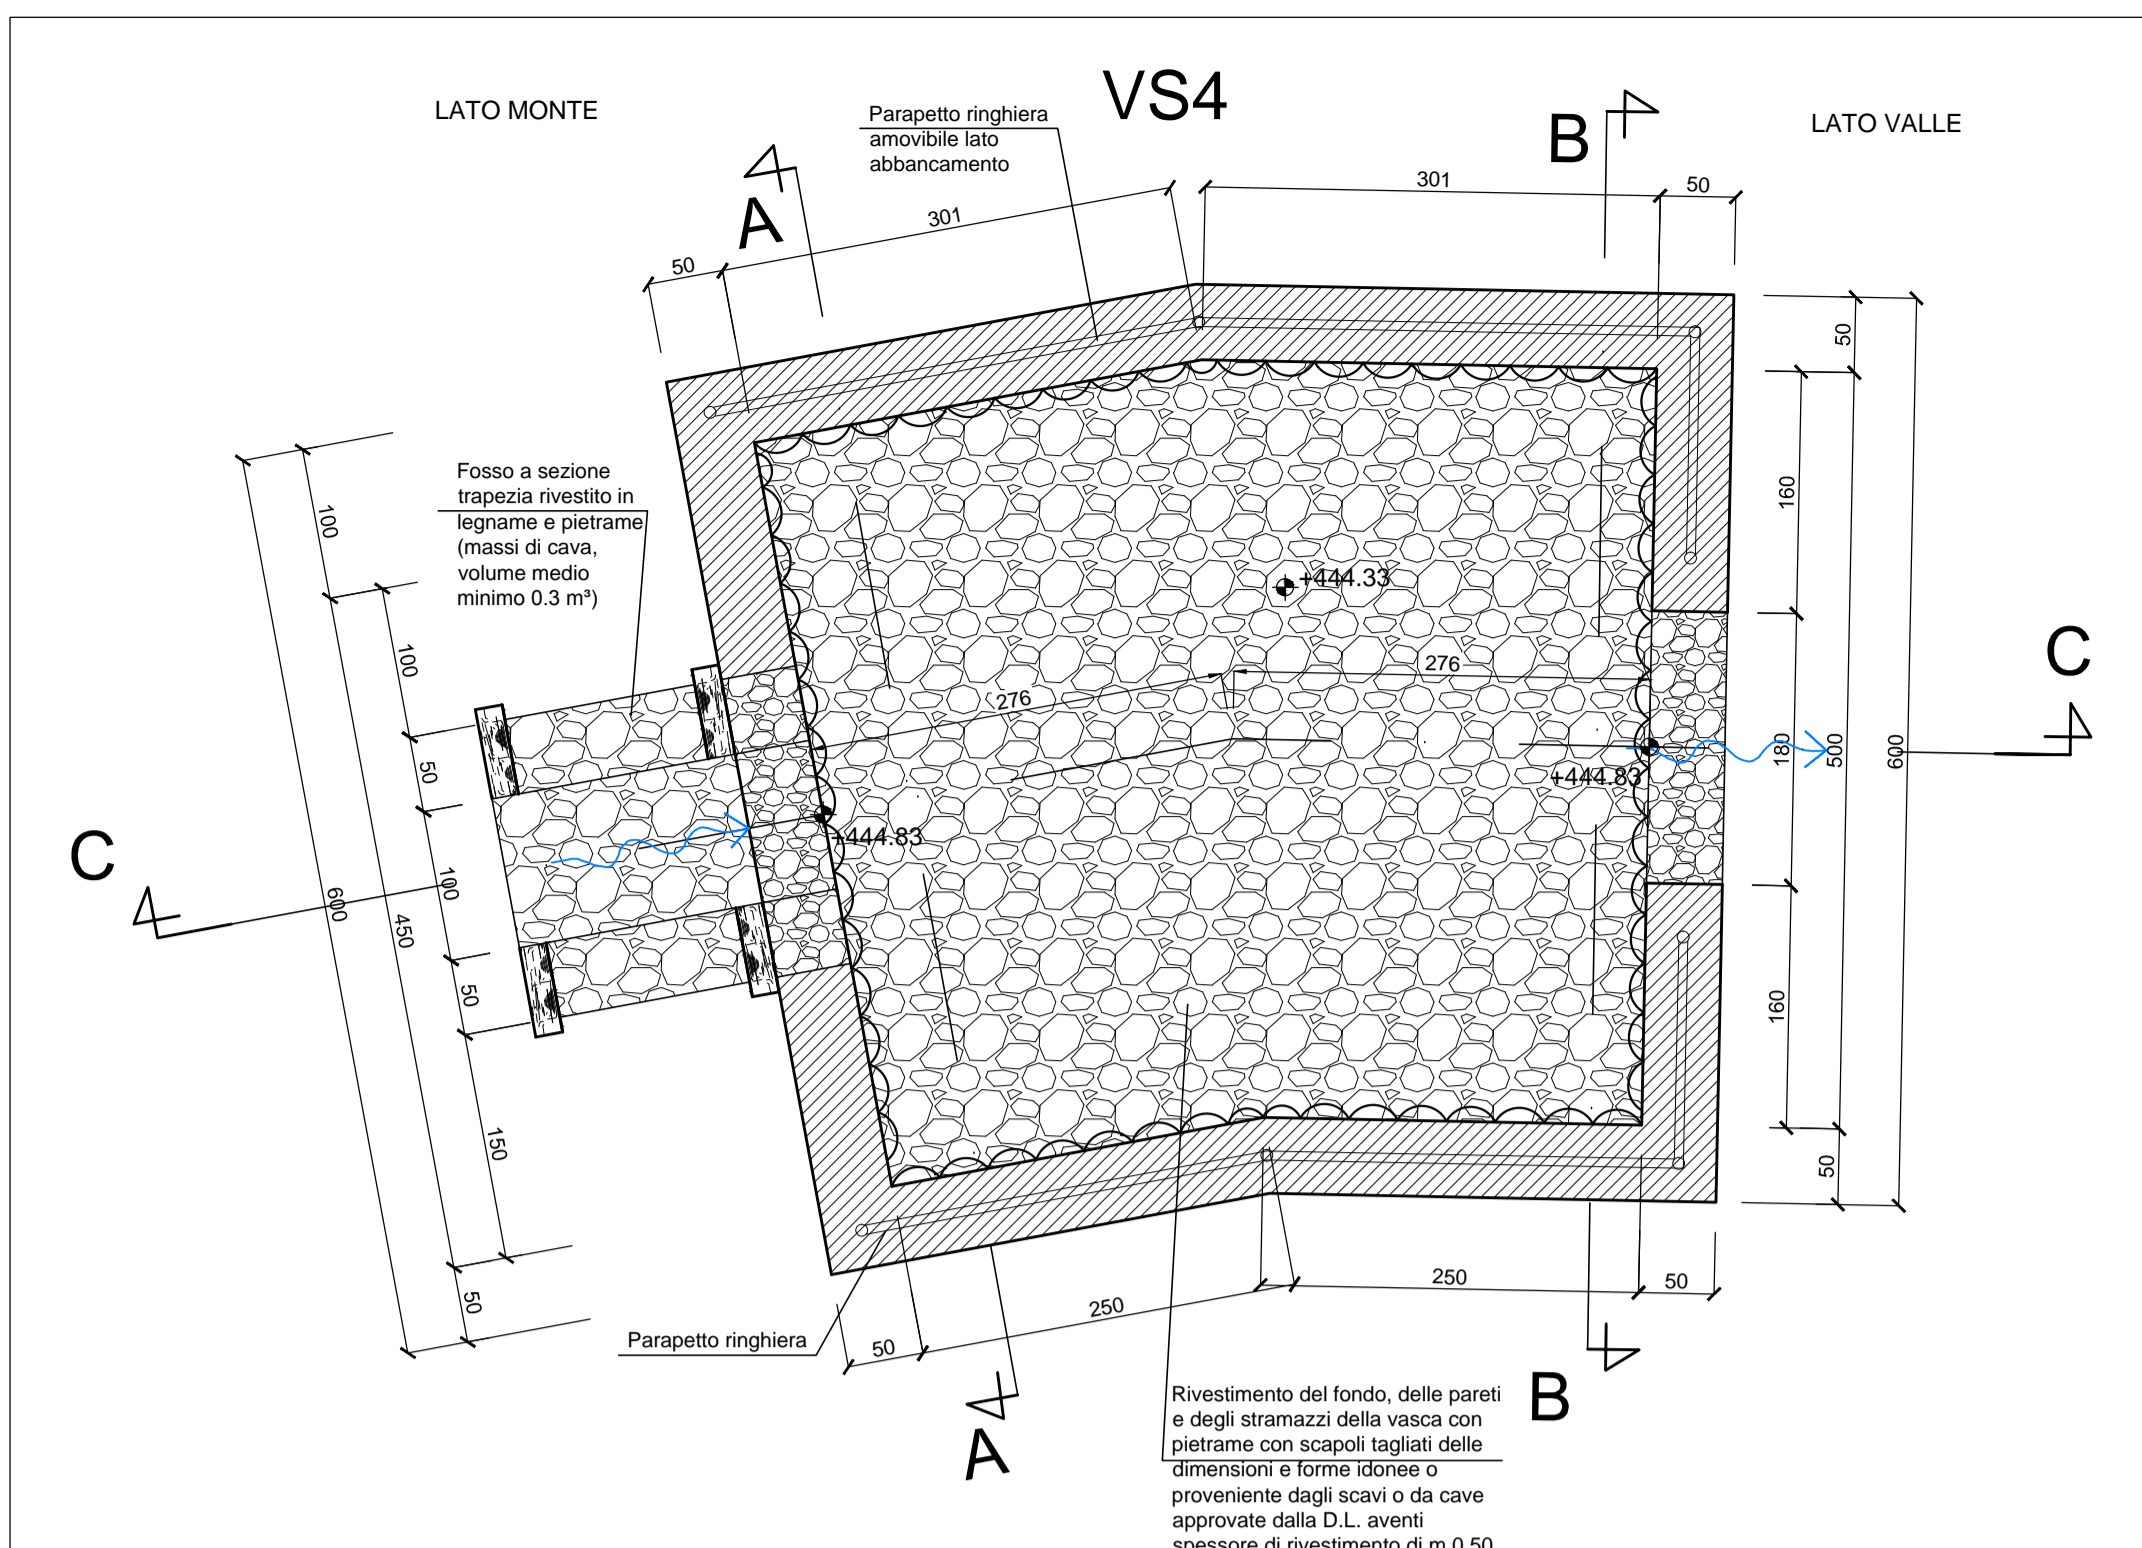


ARMATURA - PIANTA scala 1:50

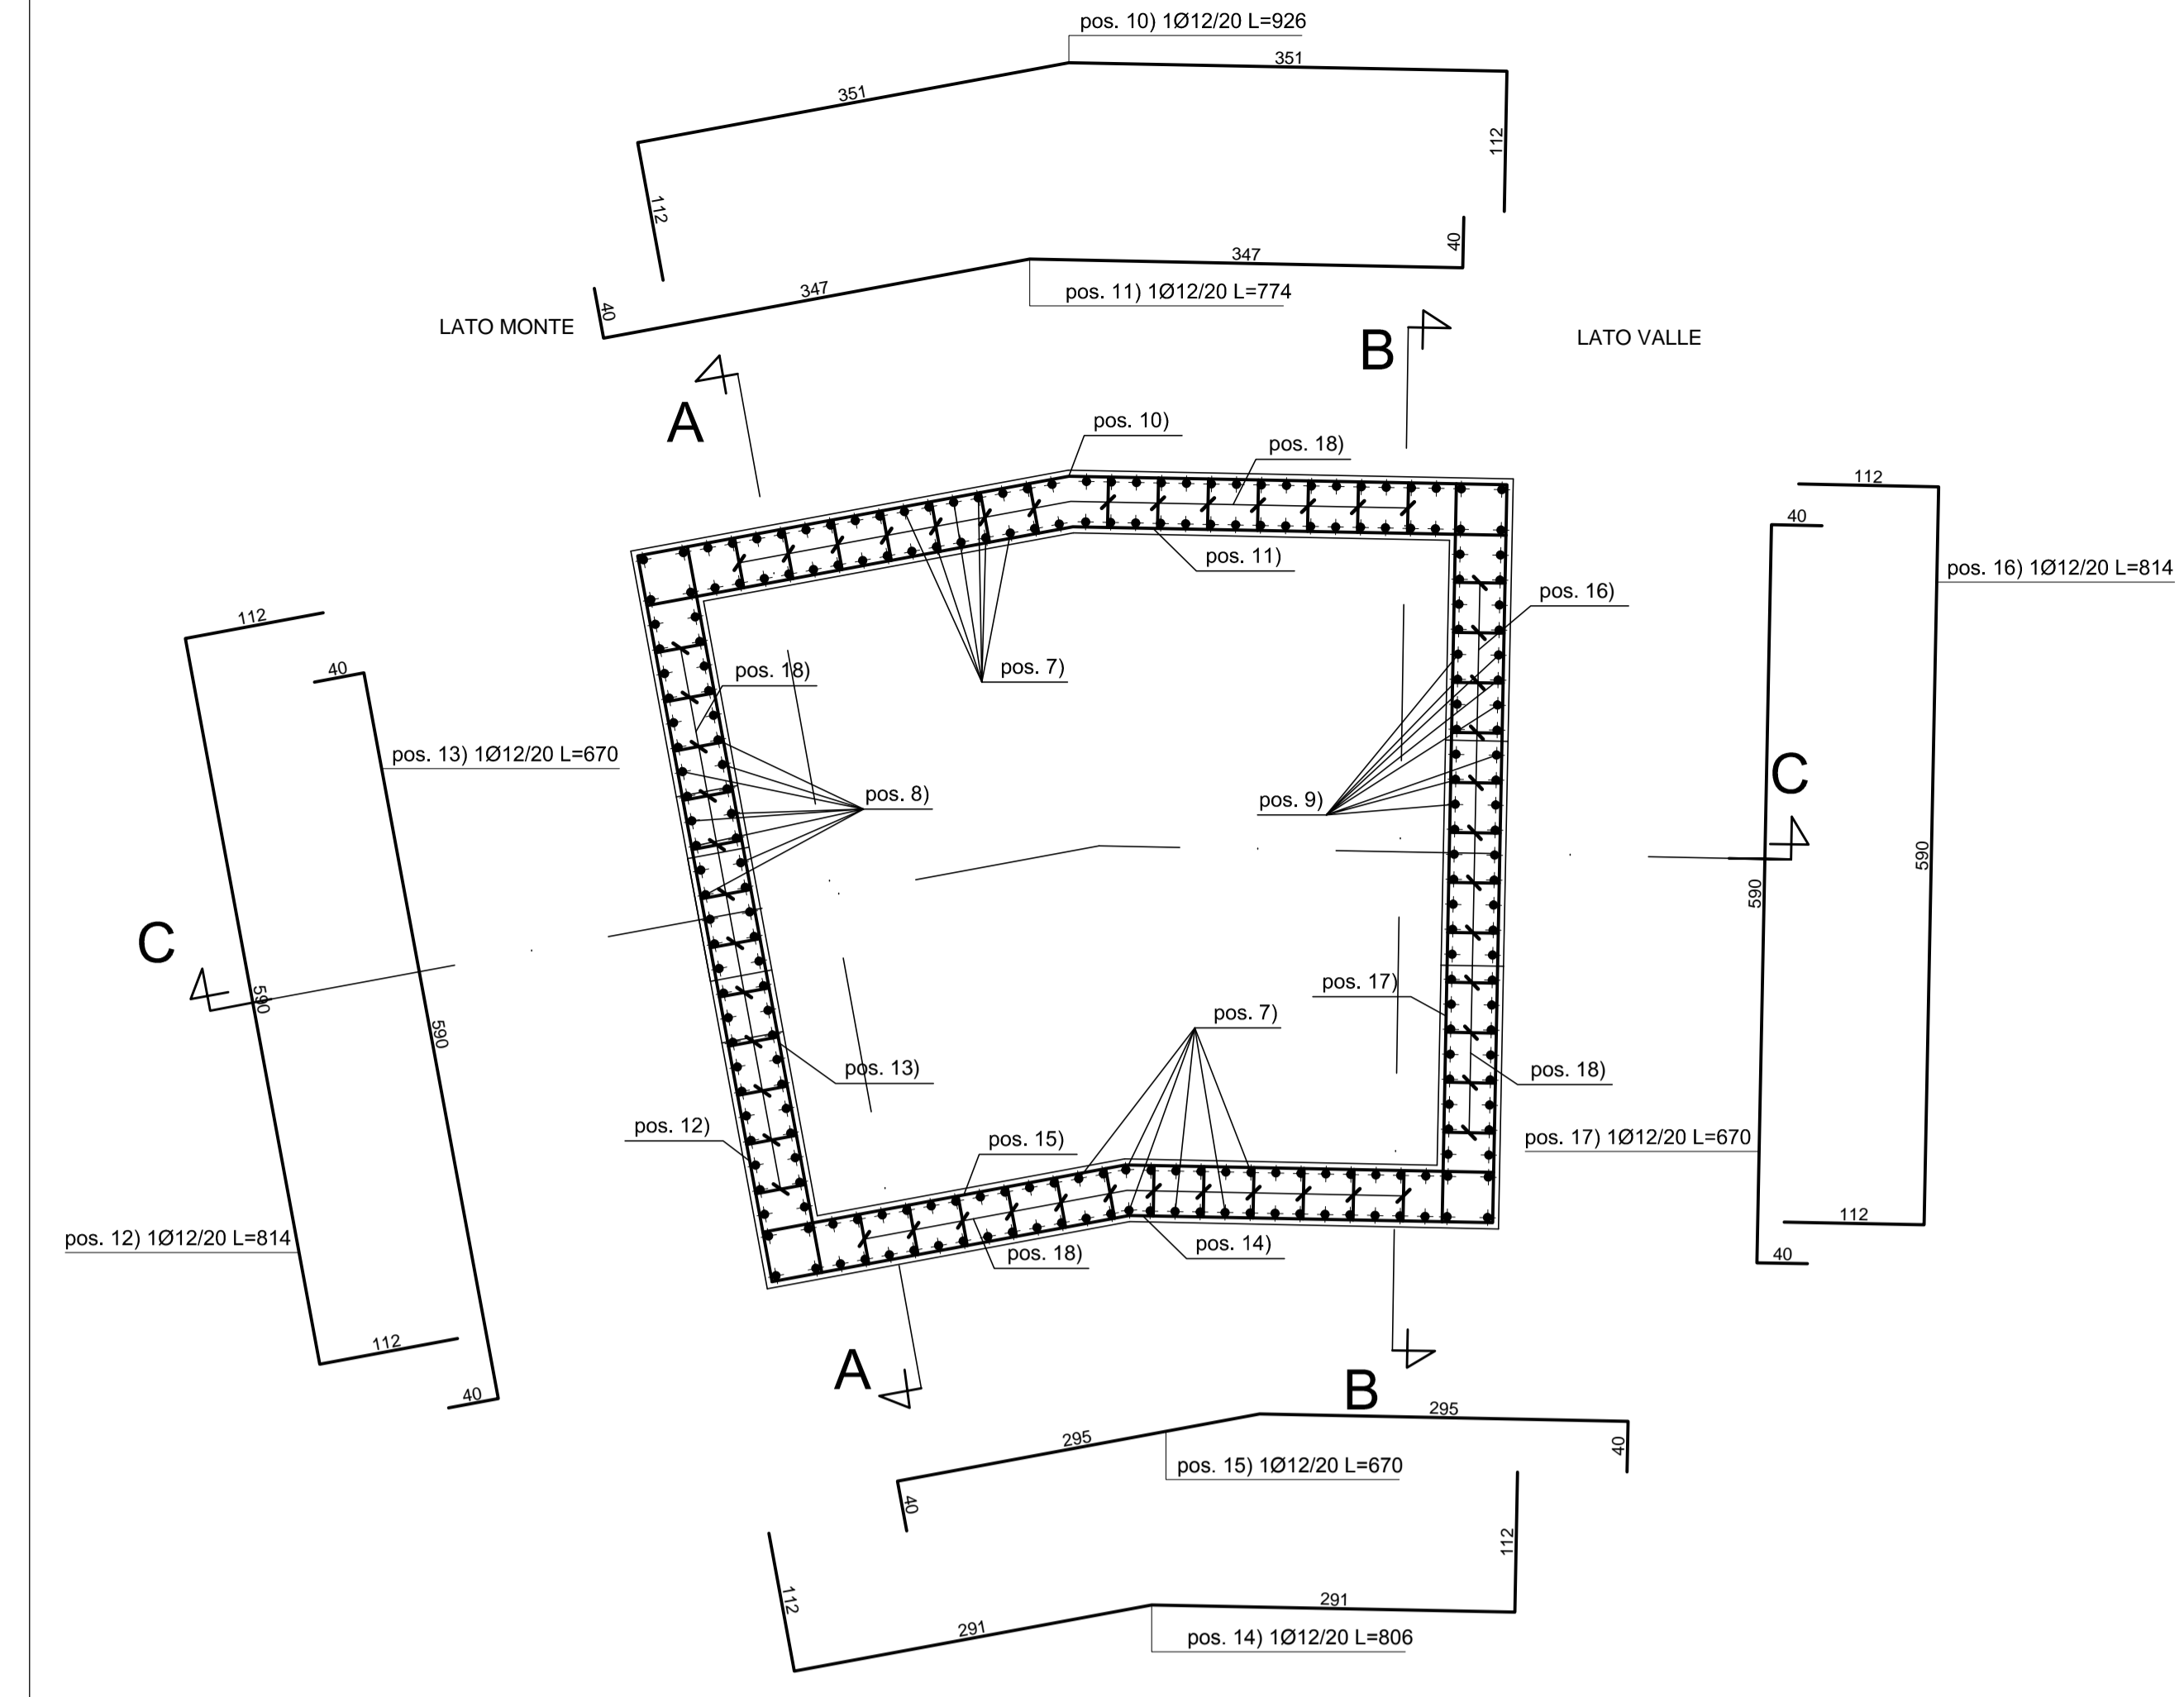


CARPENTERIA - SEZIONE C-C scala 1:50

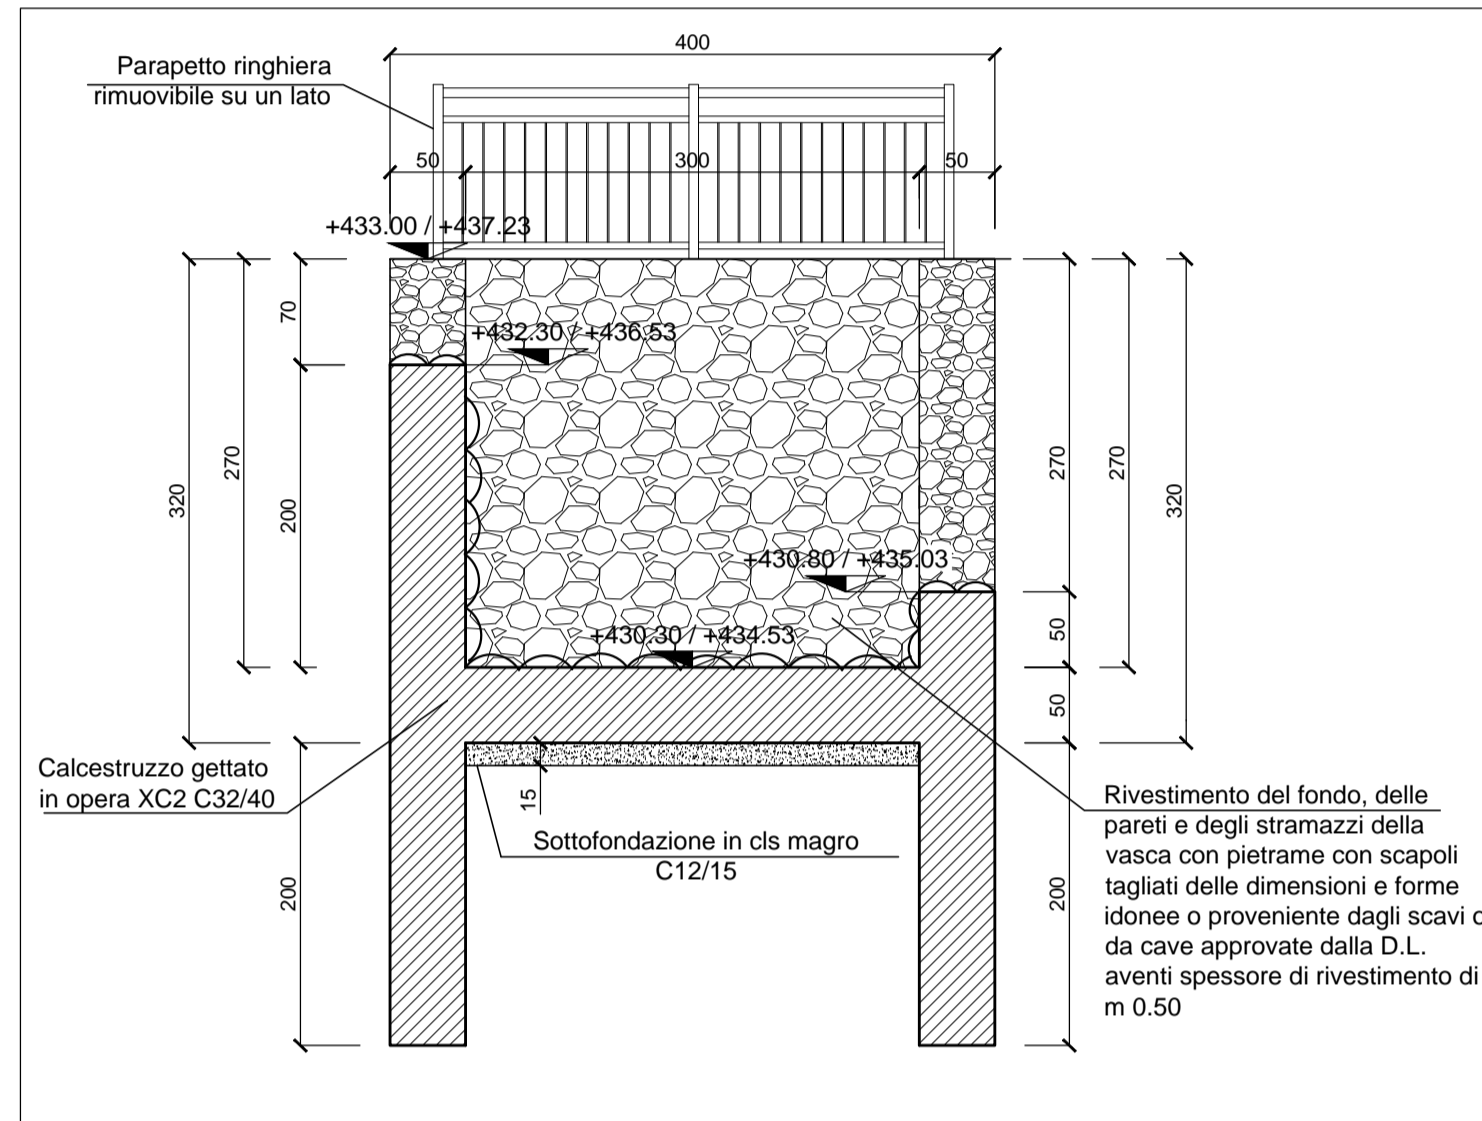

CARPENTERIA - SEZIONE B-B scala 1:50

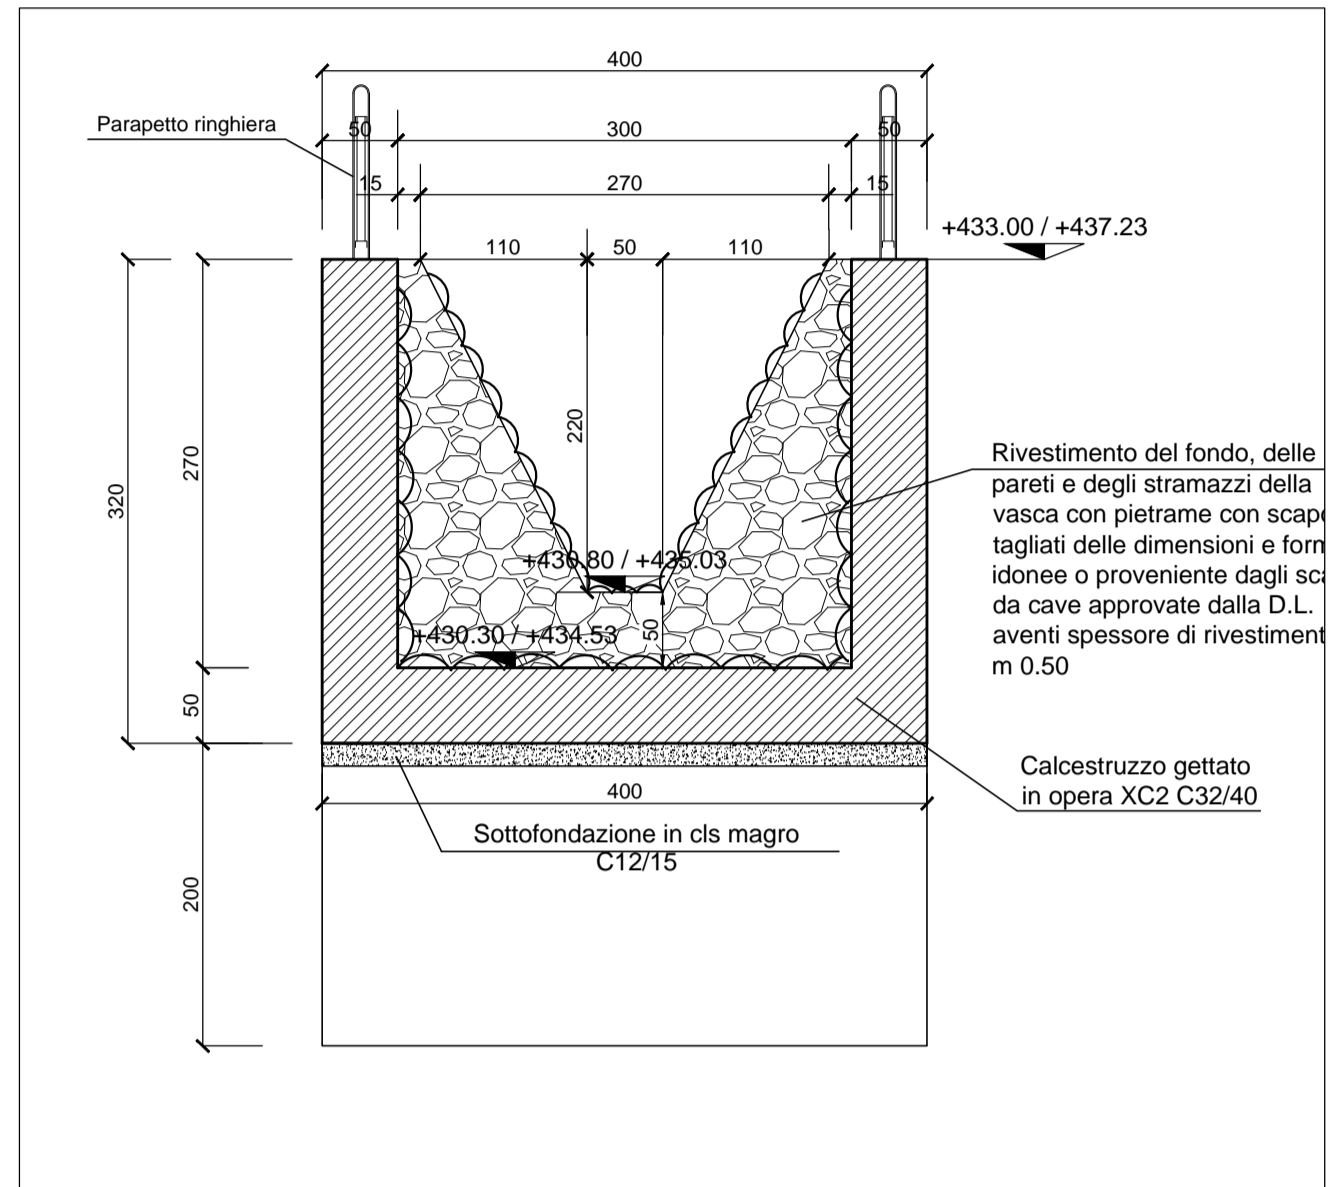

CARPENTERIA - SEZIONE A-A scala 1:50

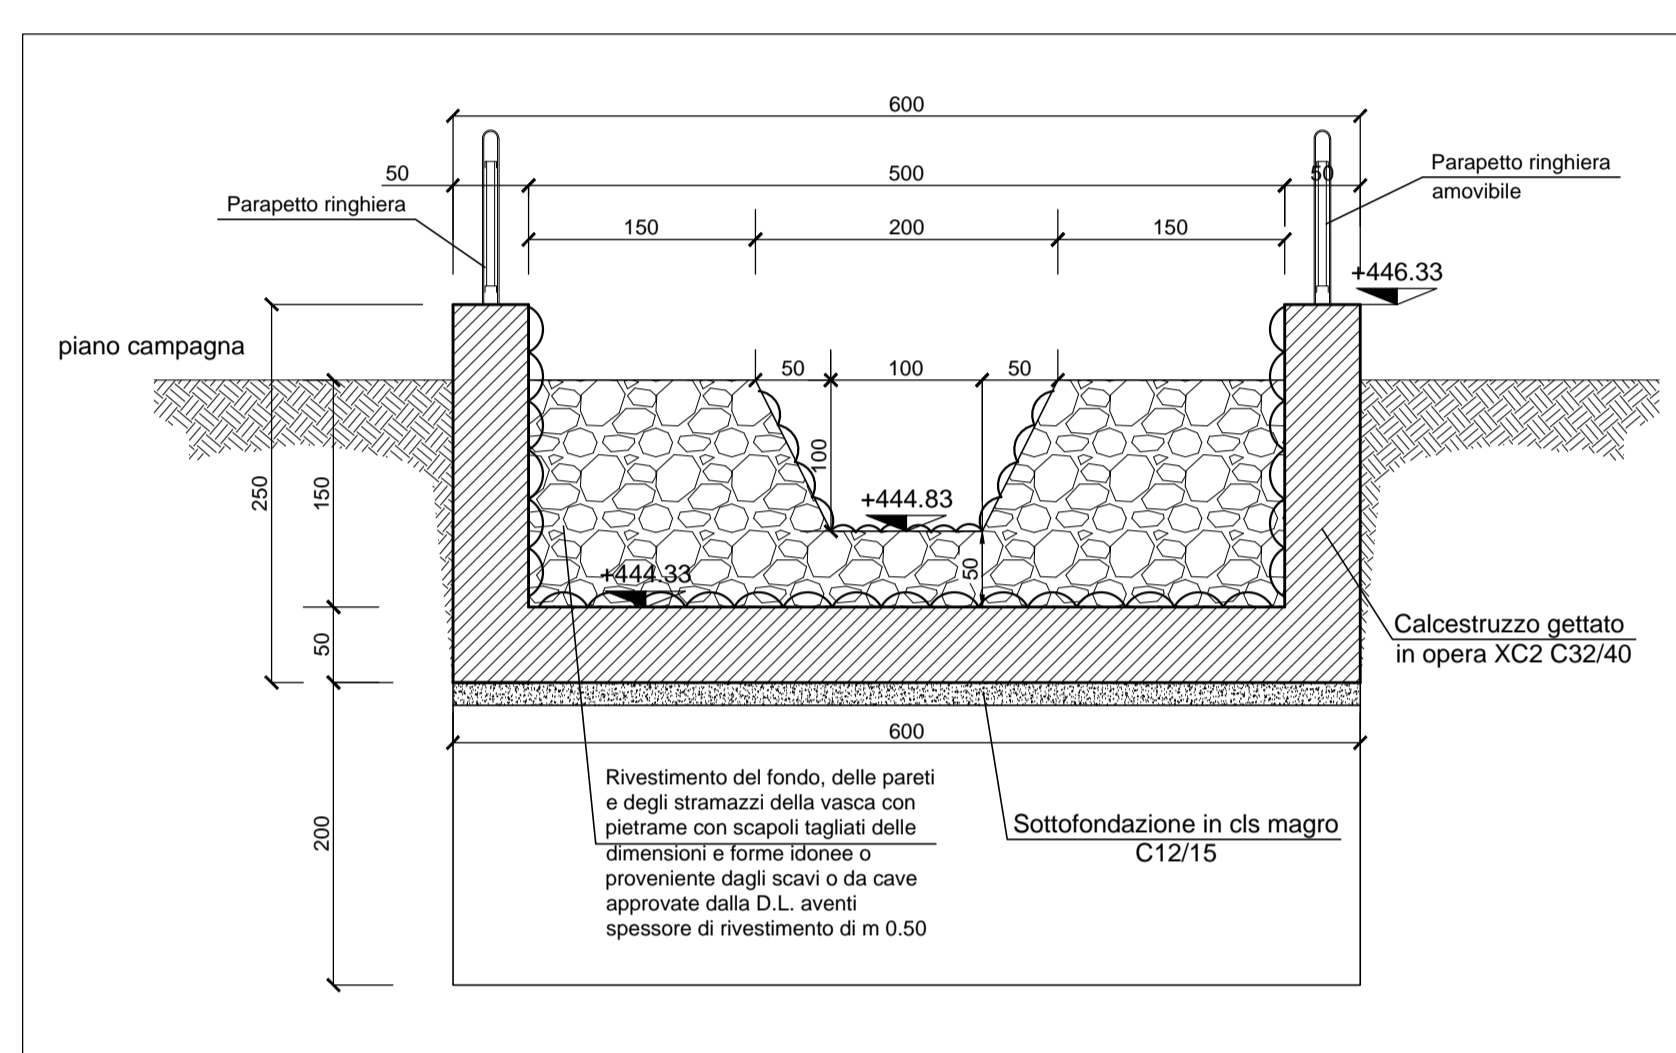

ARMATURA - SEZIONE A-A scala 1:50



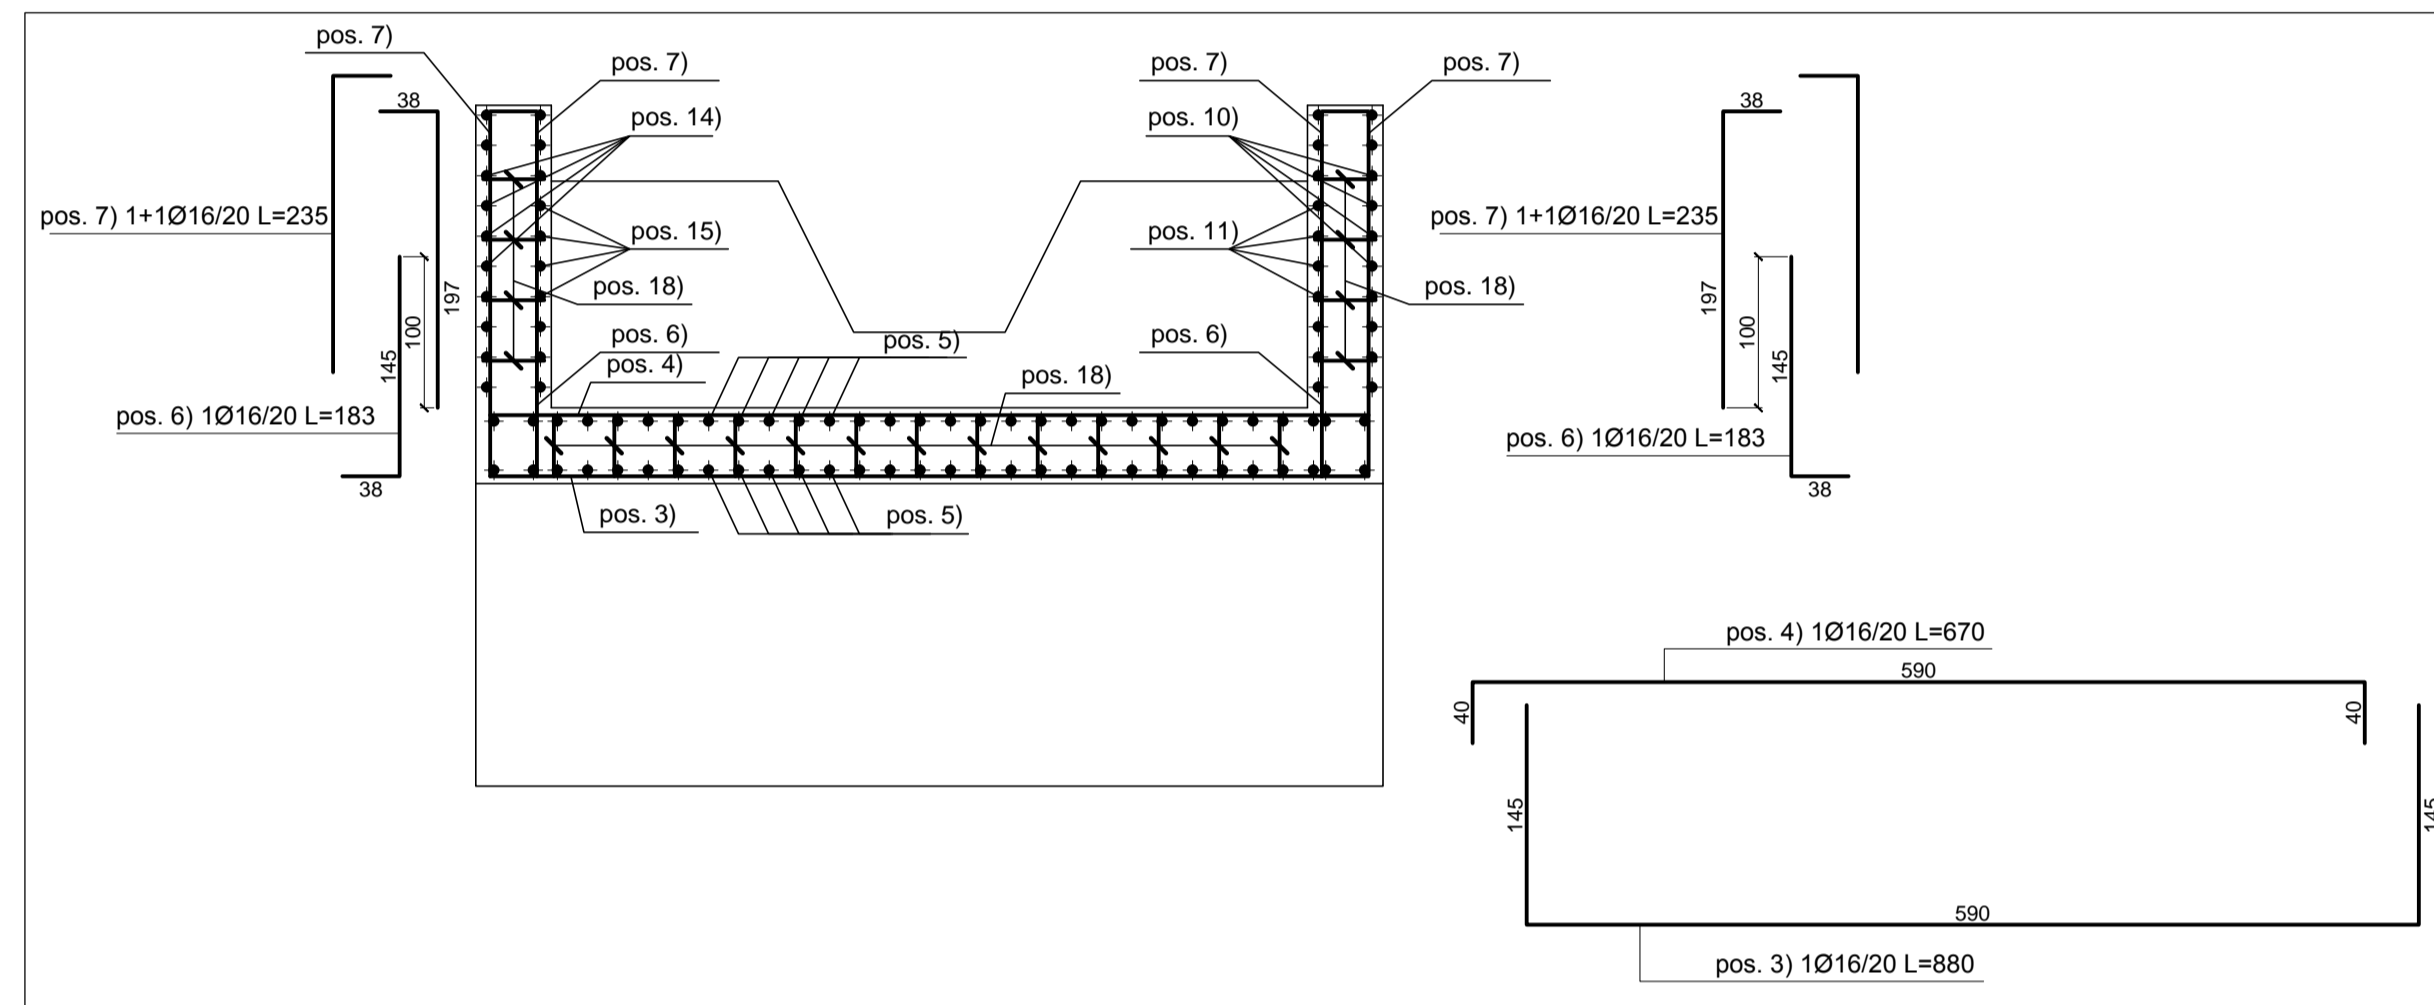


Table with 5 columns: ELEMENTO, CLASSE DI ESPOSIZIONE, CLASSE DI RESISTENZA MINIMA, Copriferro, Classe di consistenza (\*). Includes material specifications for concrete and steel.


INQUADRAMENTO scala 1:500

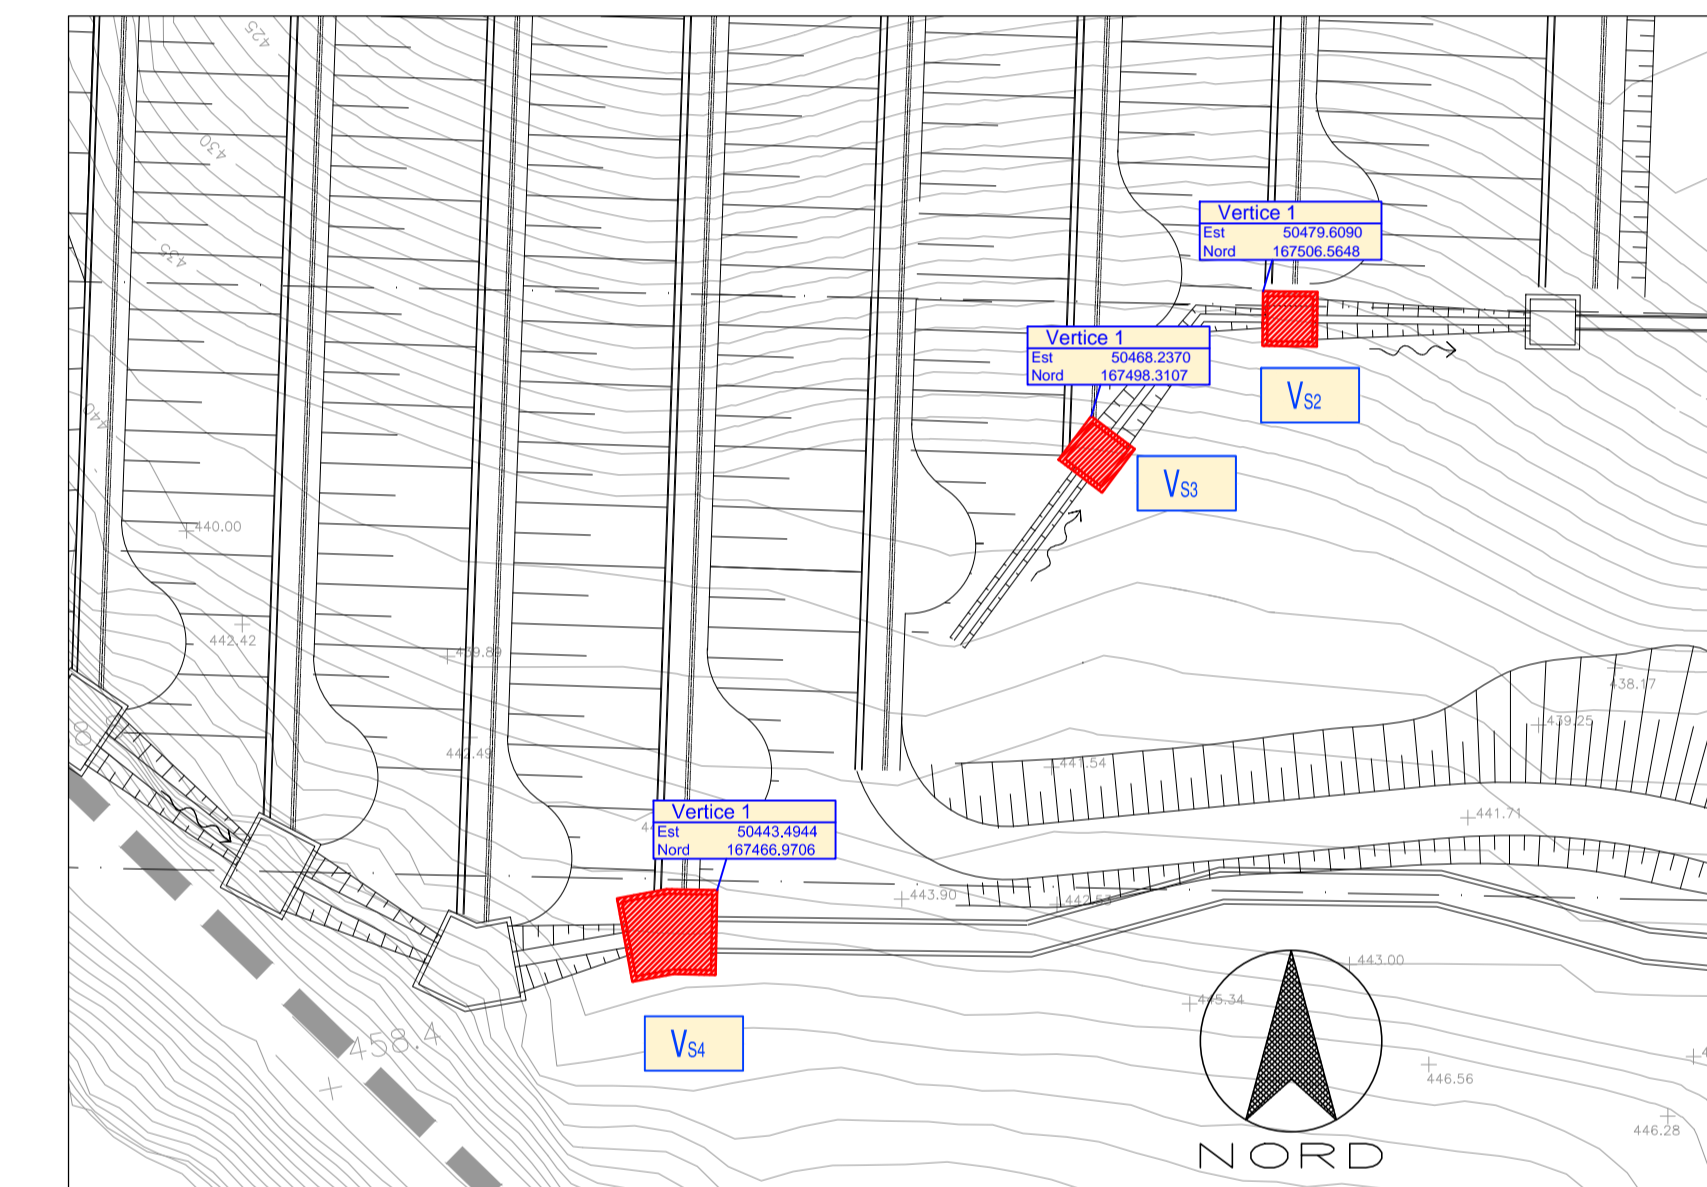


ARMATURA - PIANTA scala 1:50

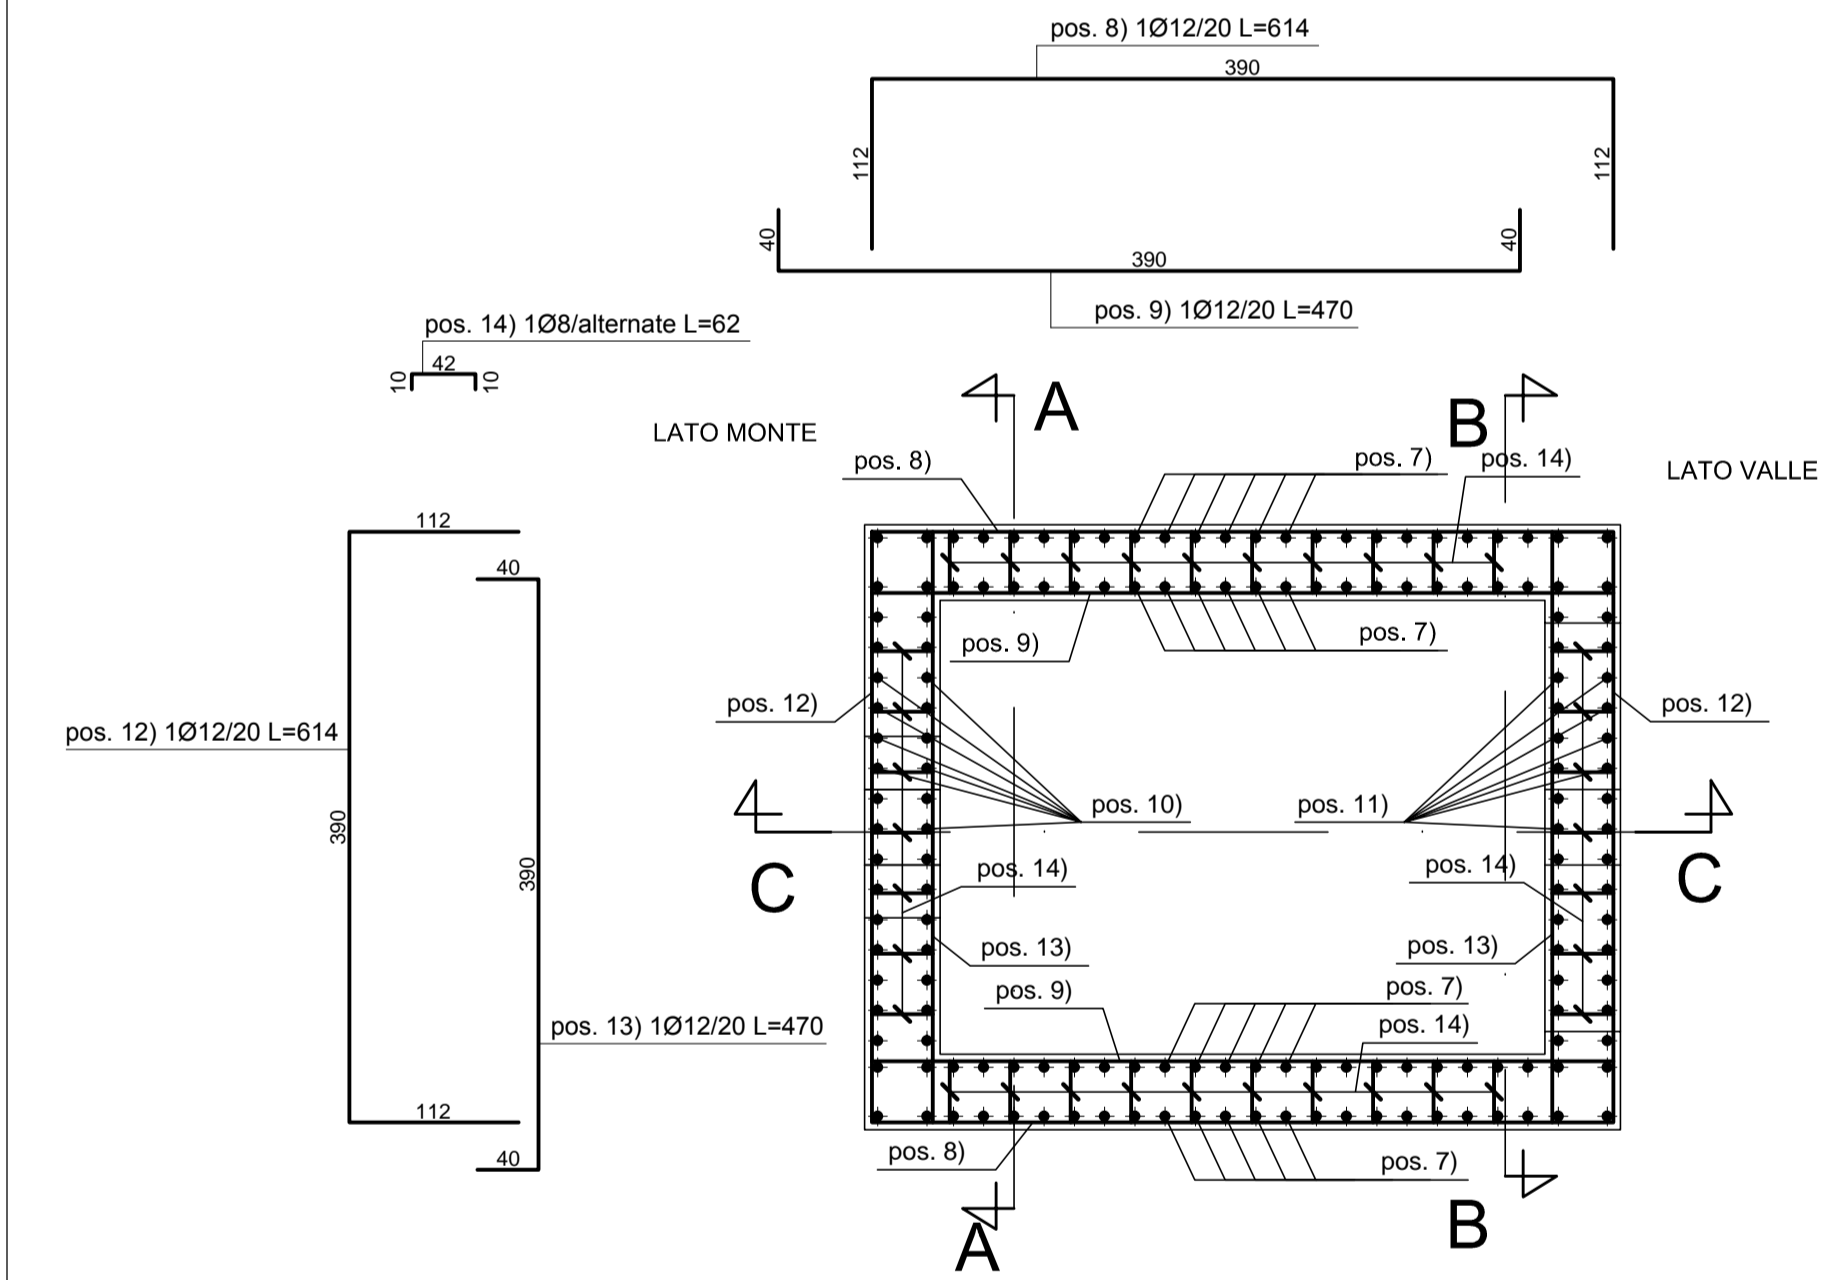


ARMATURA - SEZIONE B-B scala 1:50

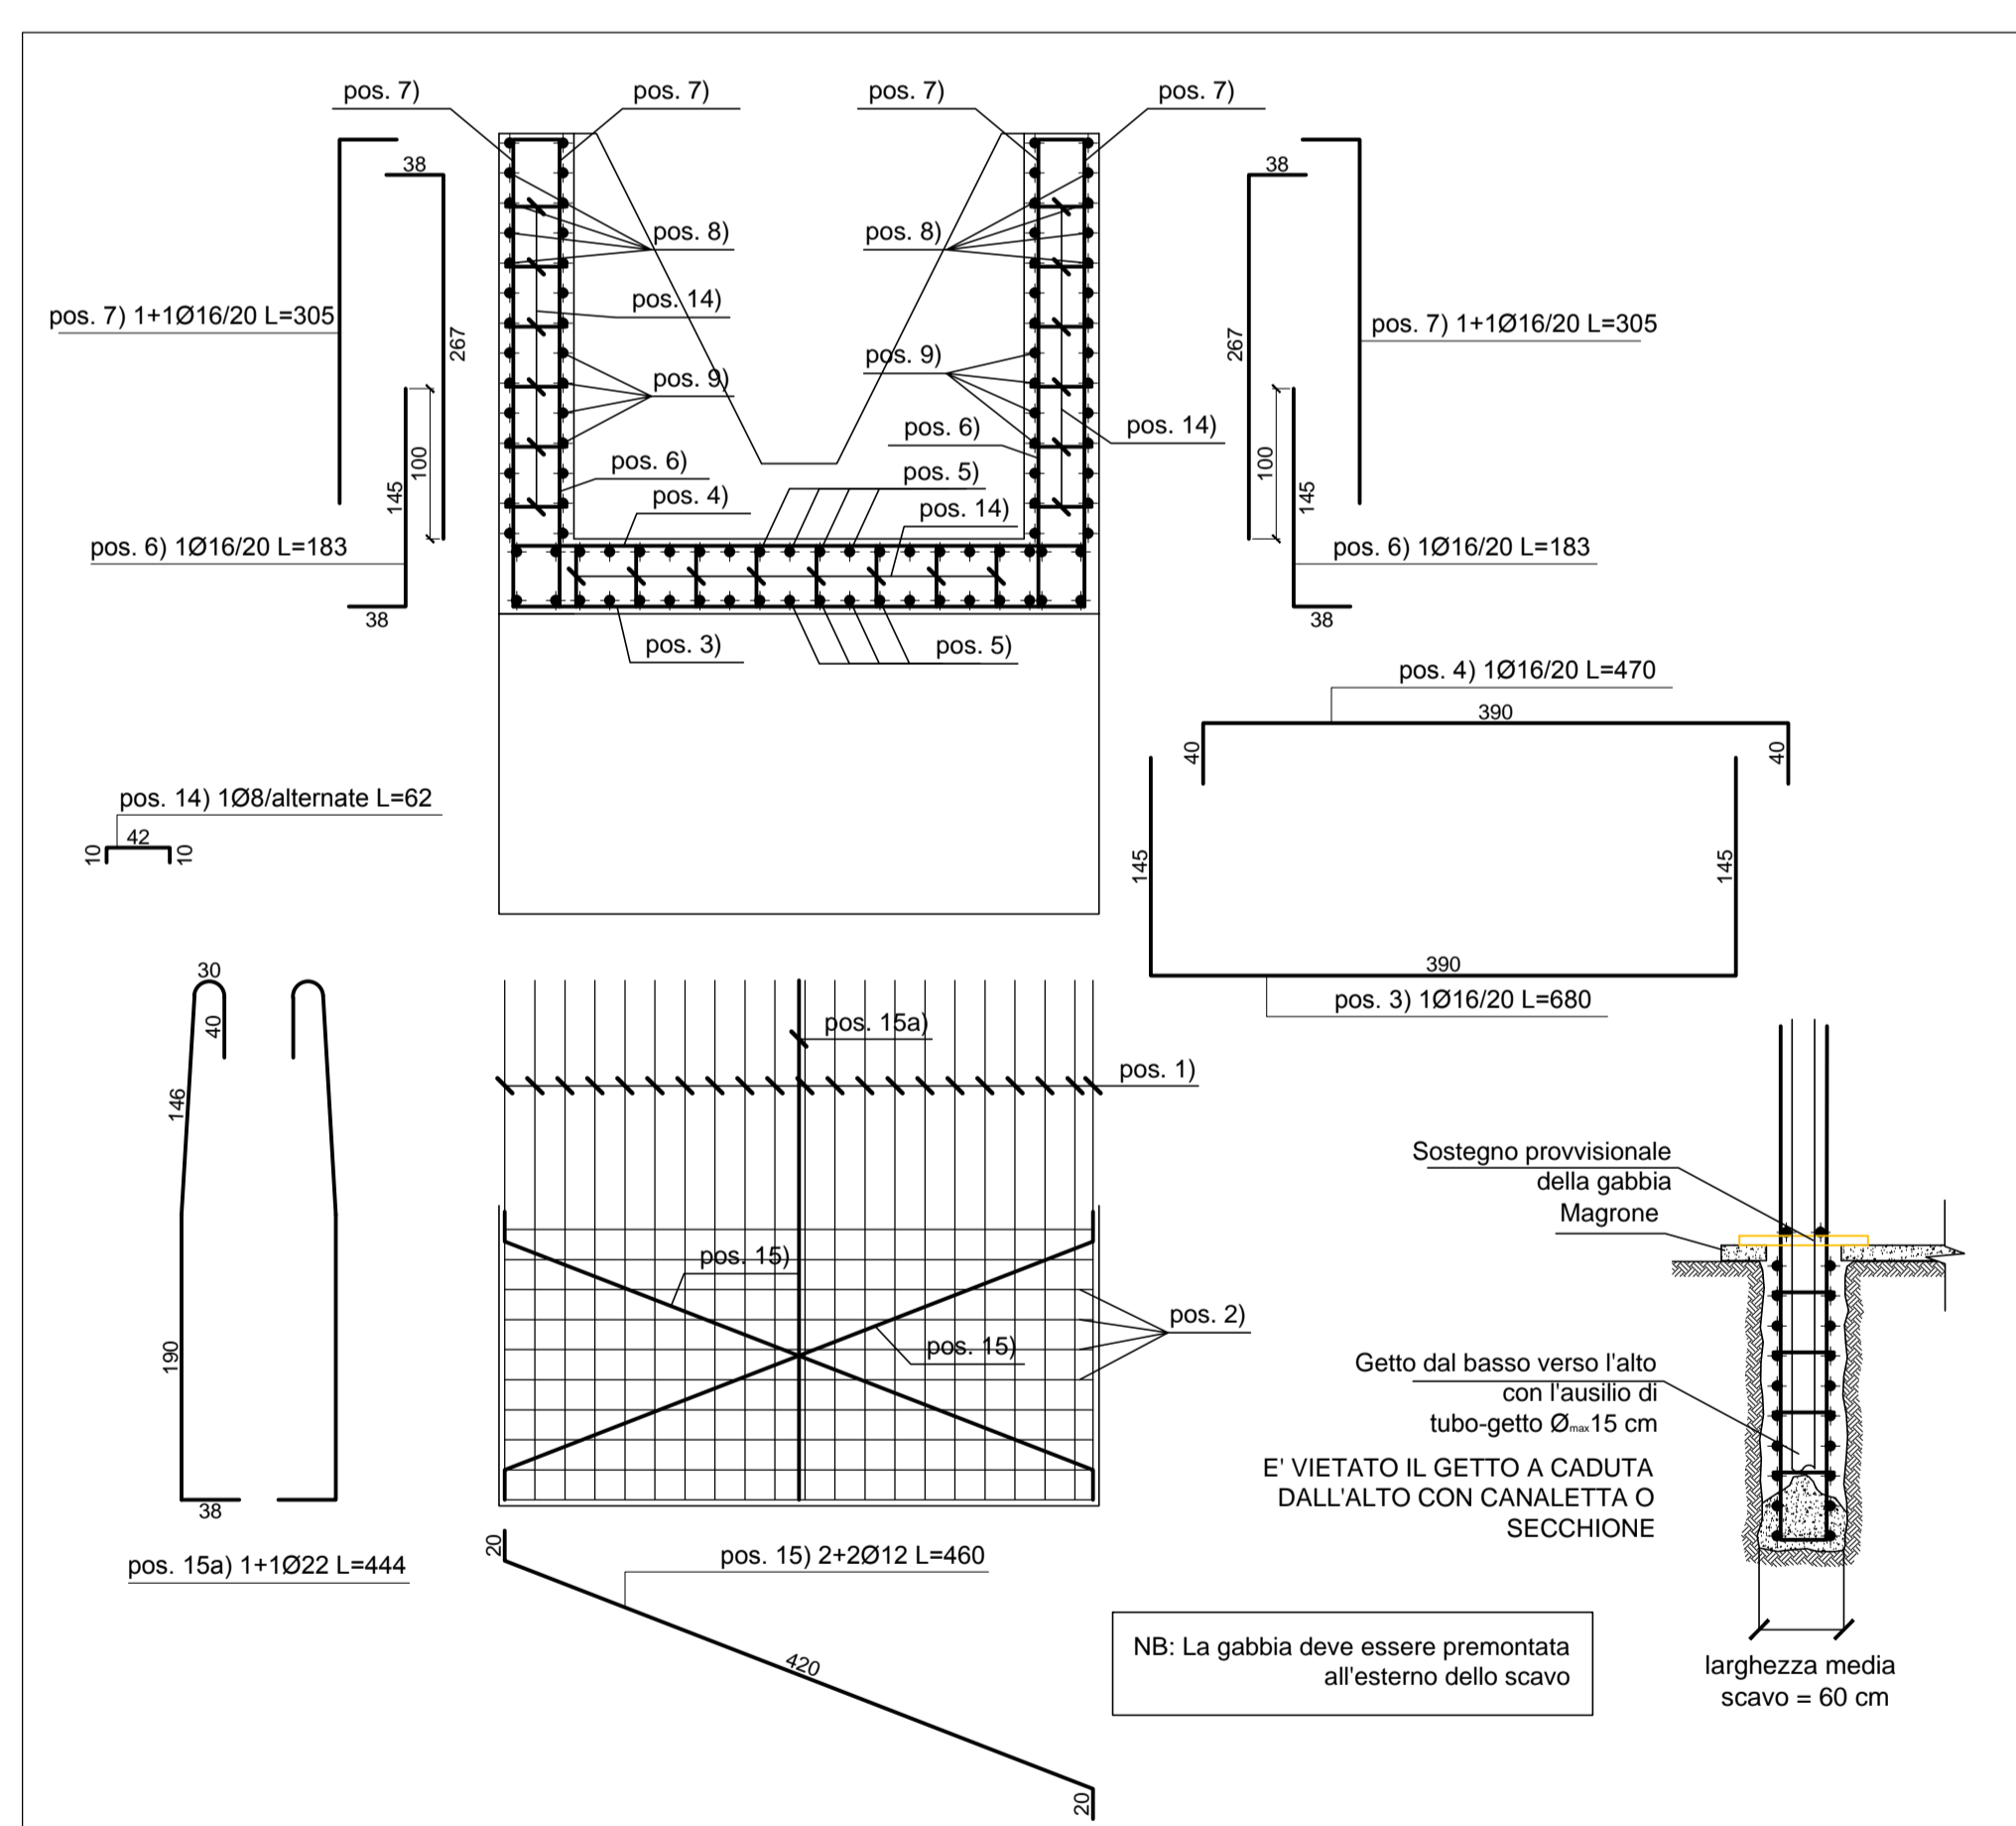


CARPENTERIA - SEZIONE B-B scala 1:50

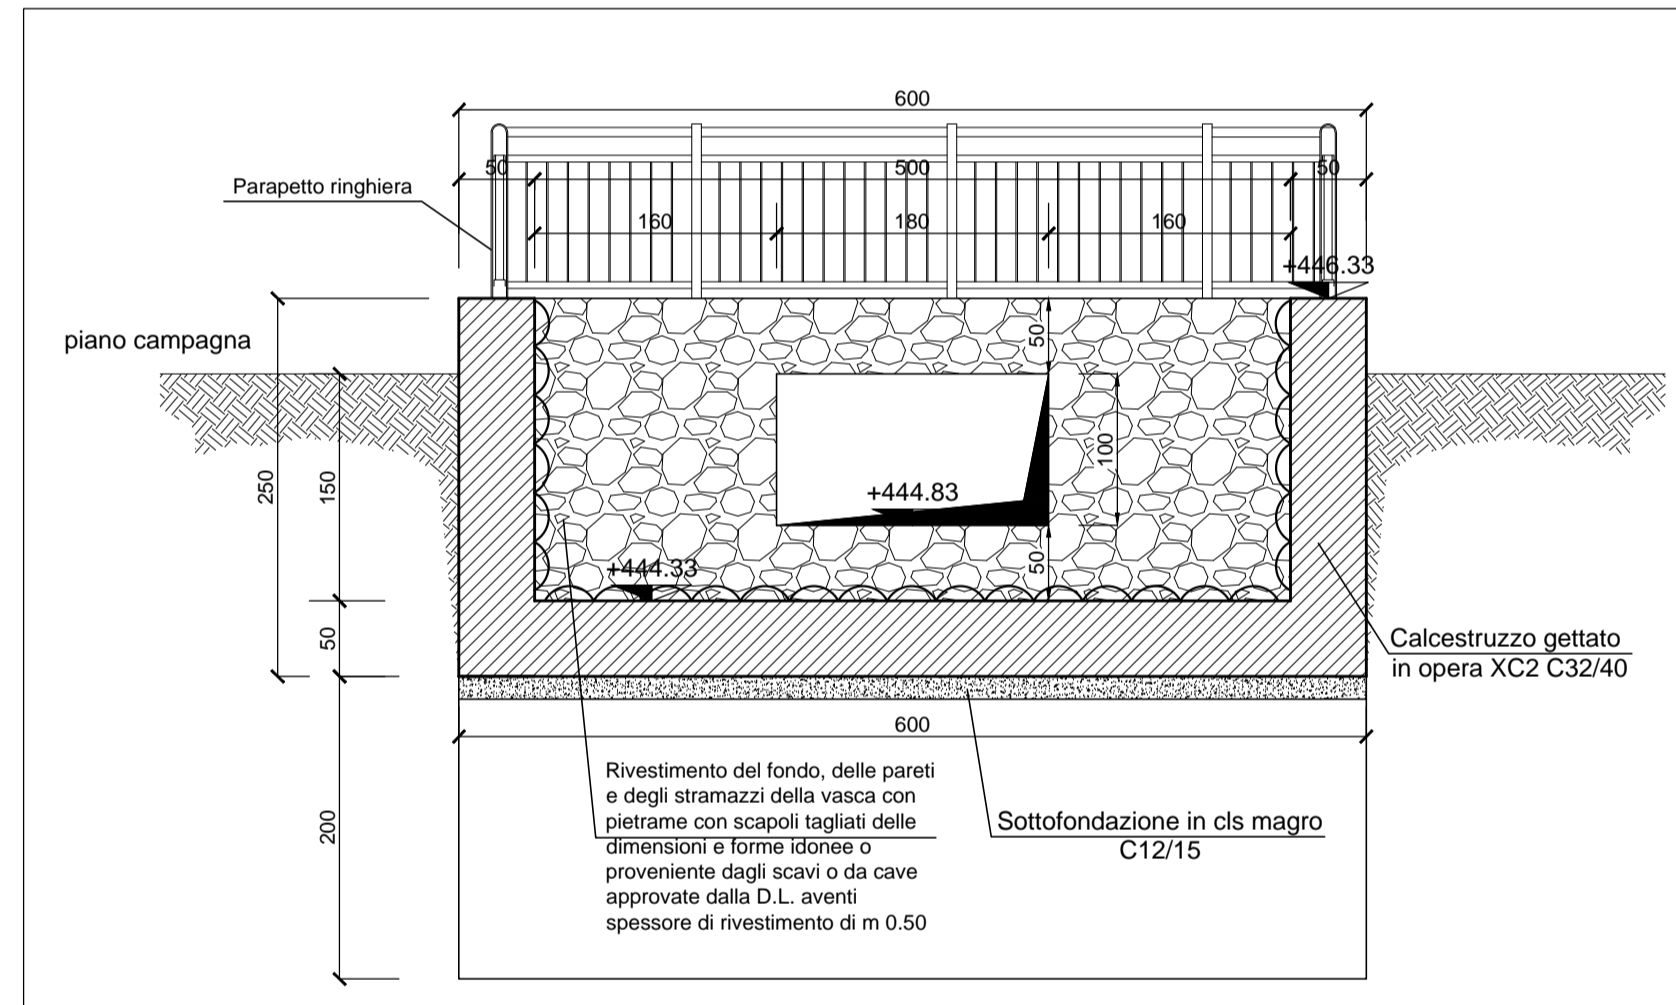


ARMATURA - SEZIONE B-B scala 1:50

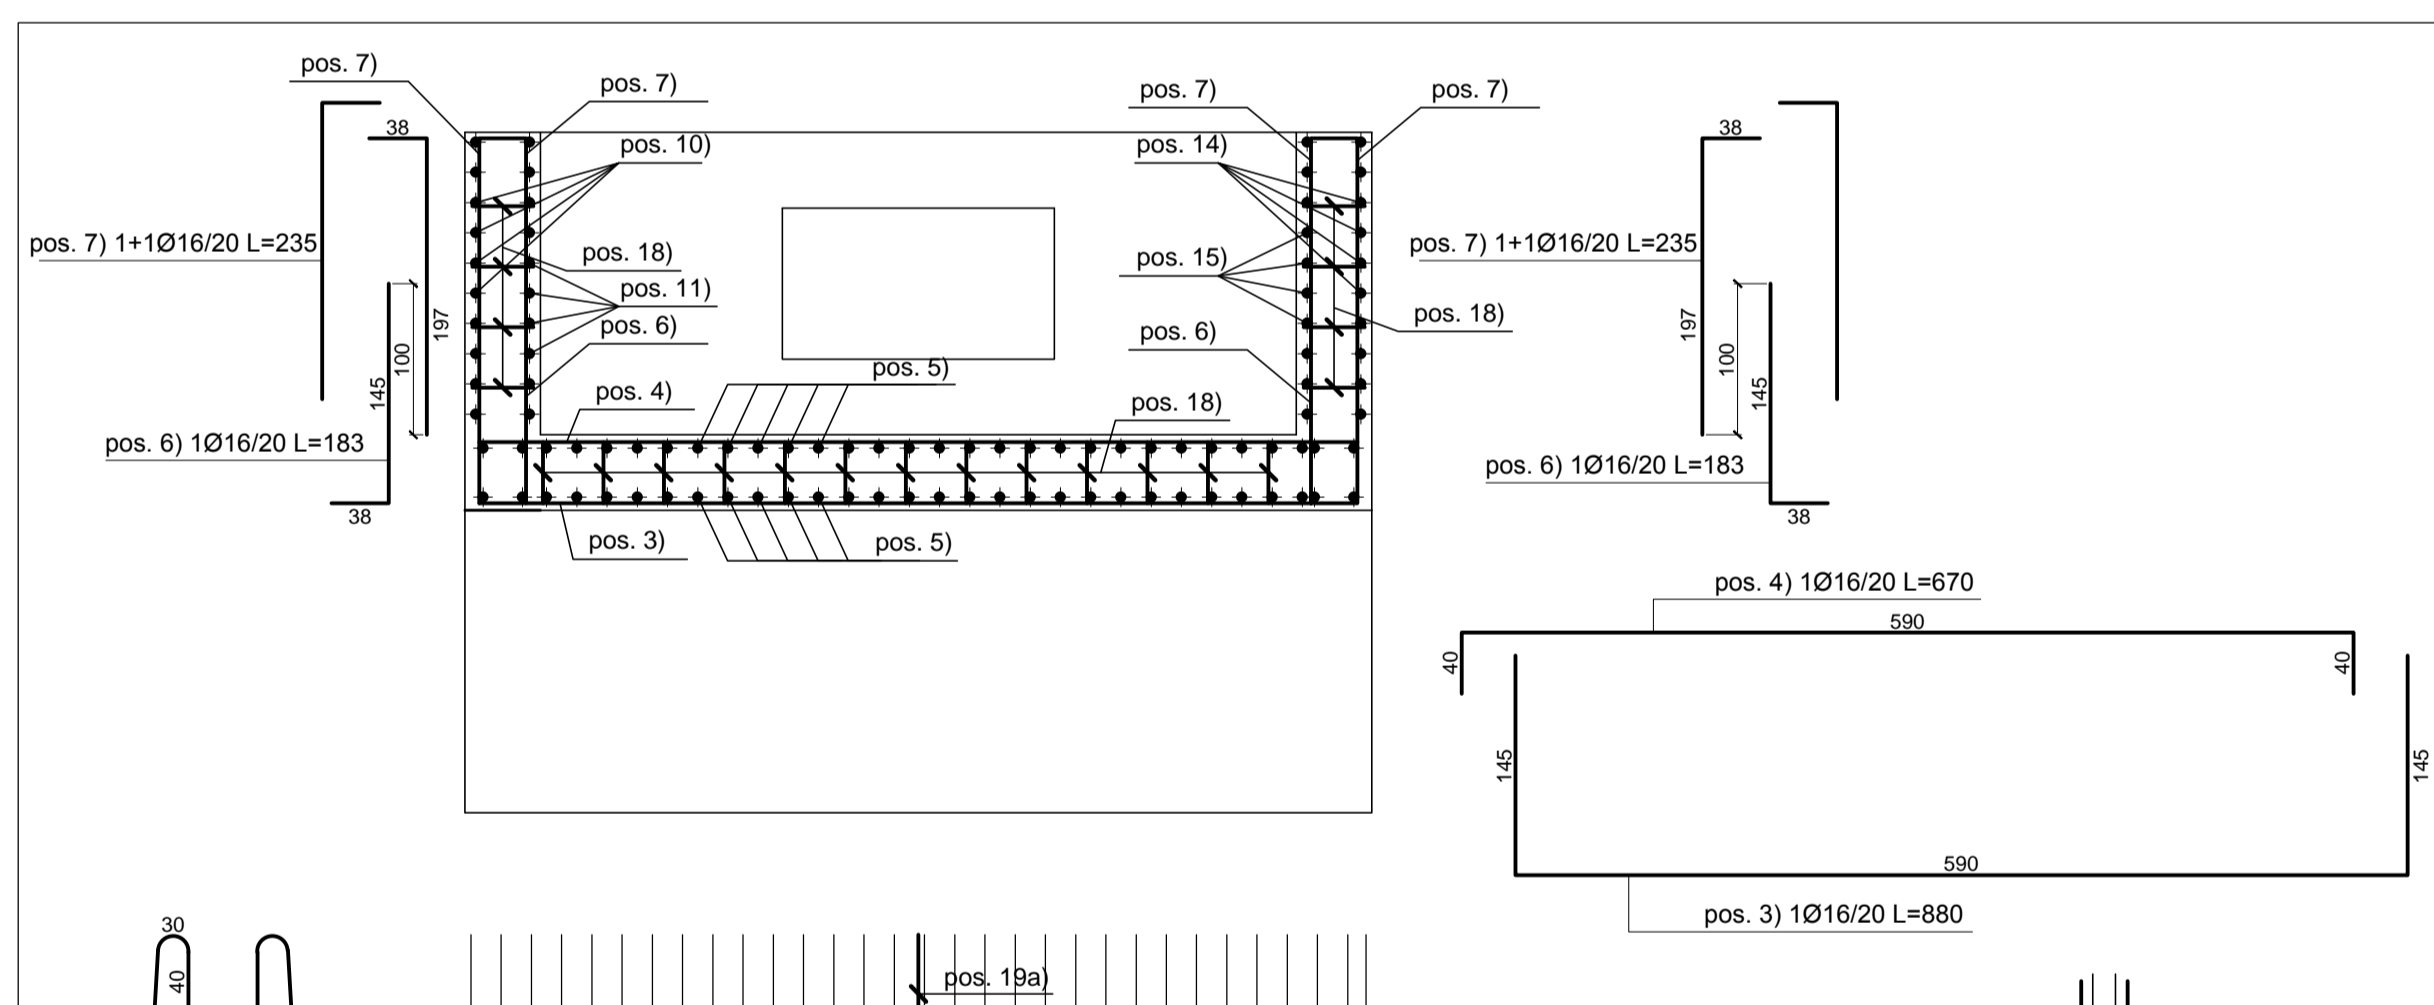


ARMATURA - SEZIONE A-A scala 1:50

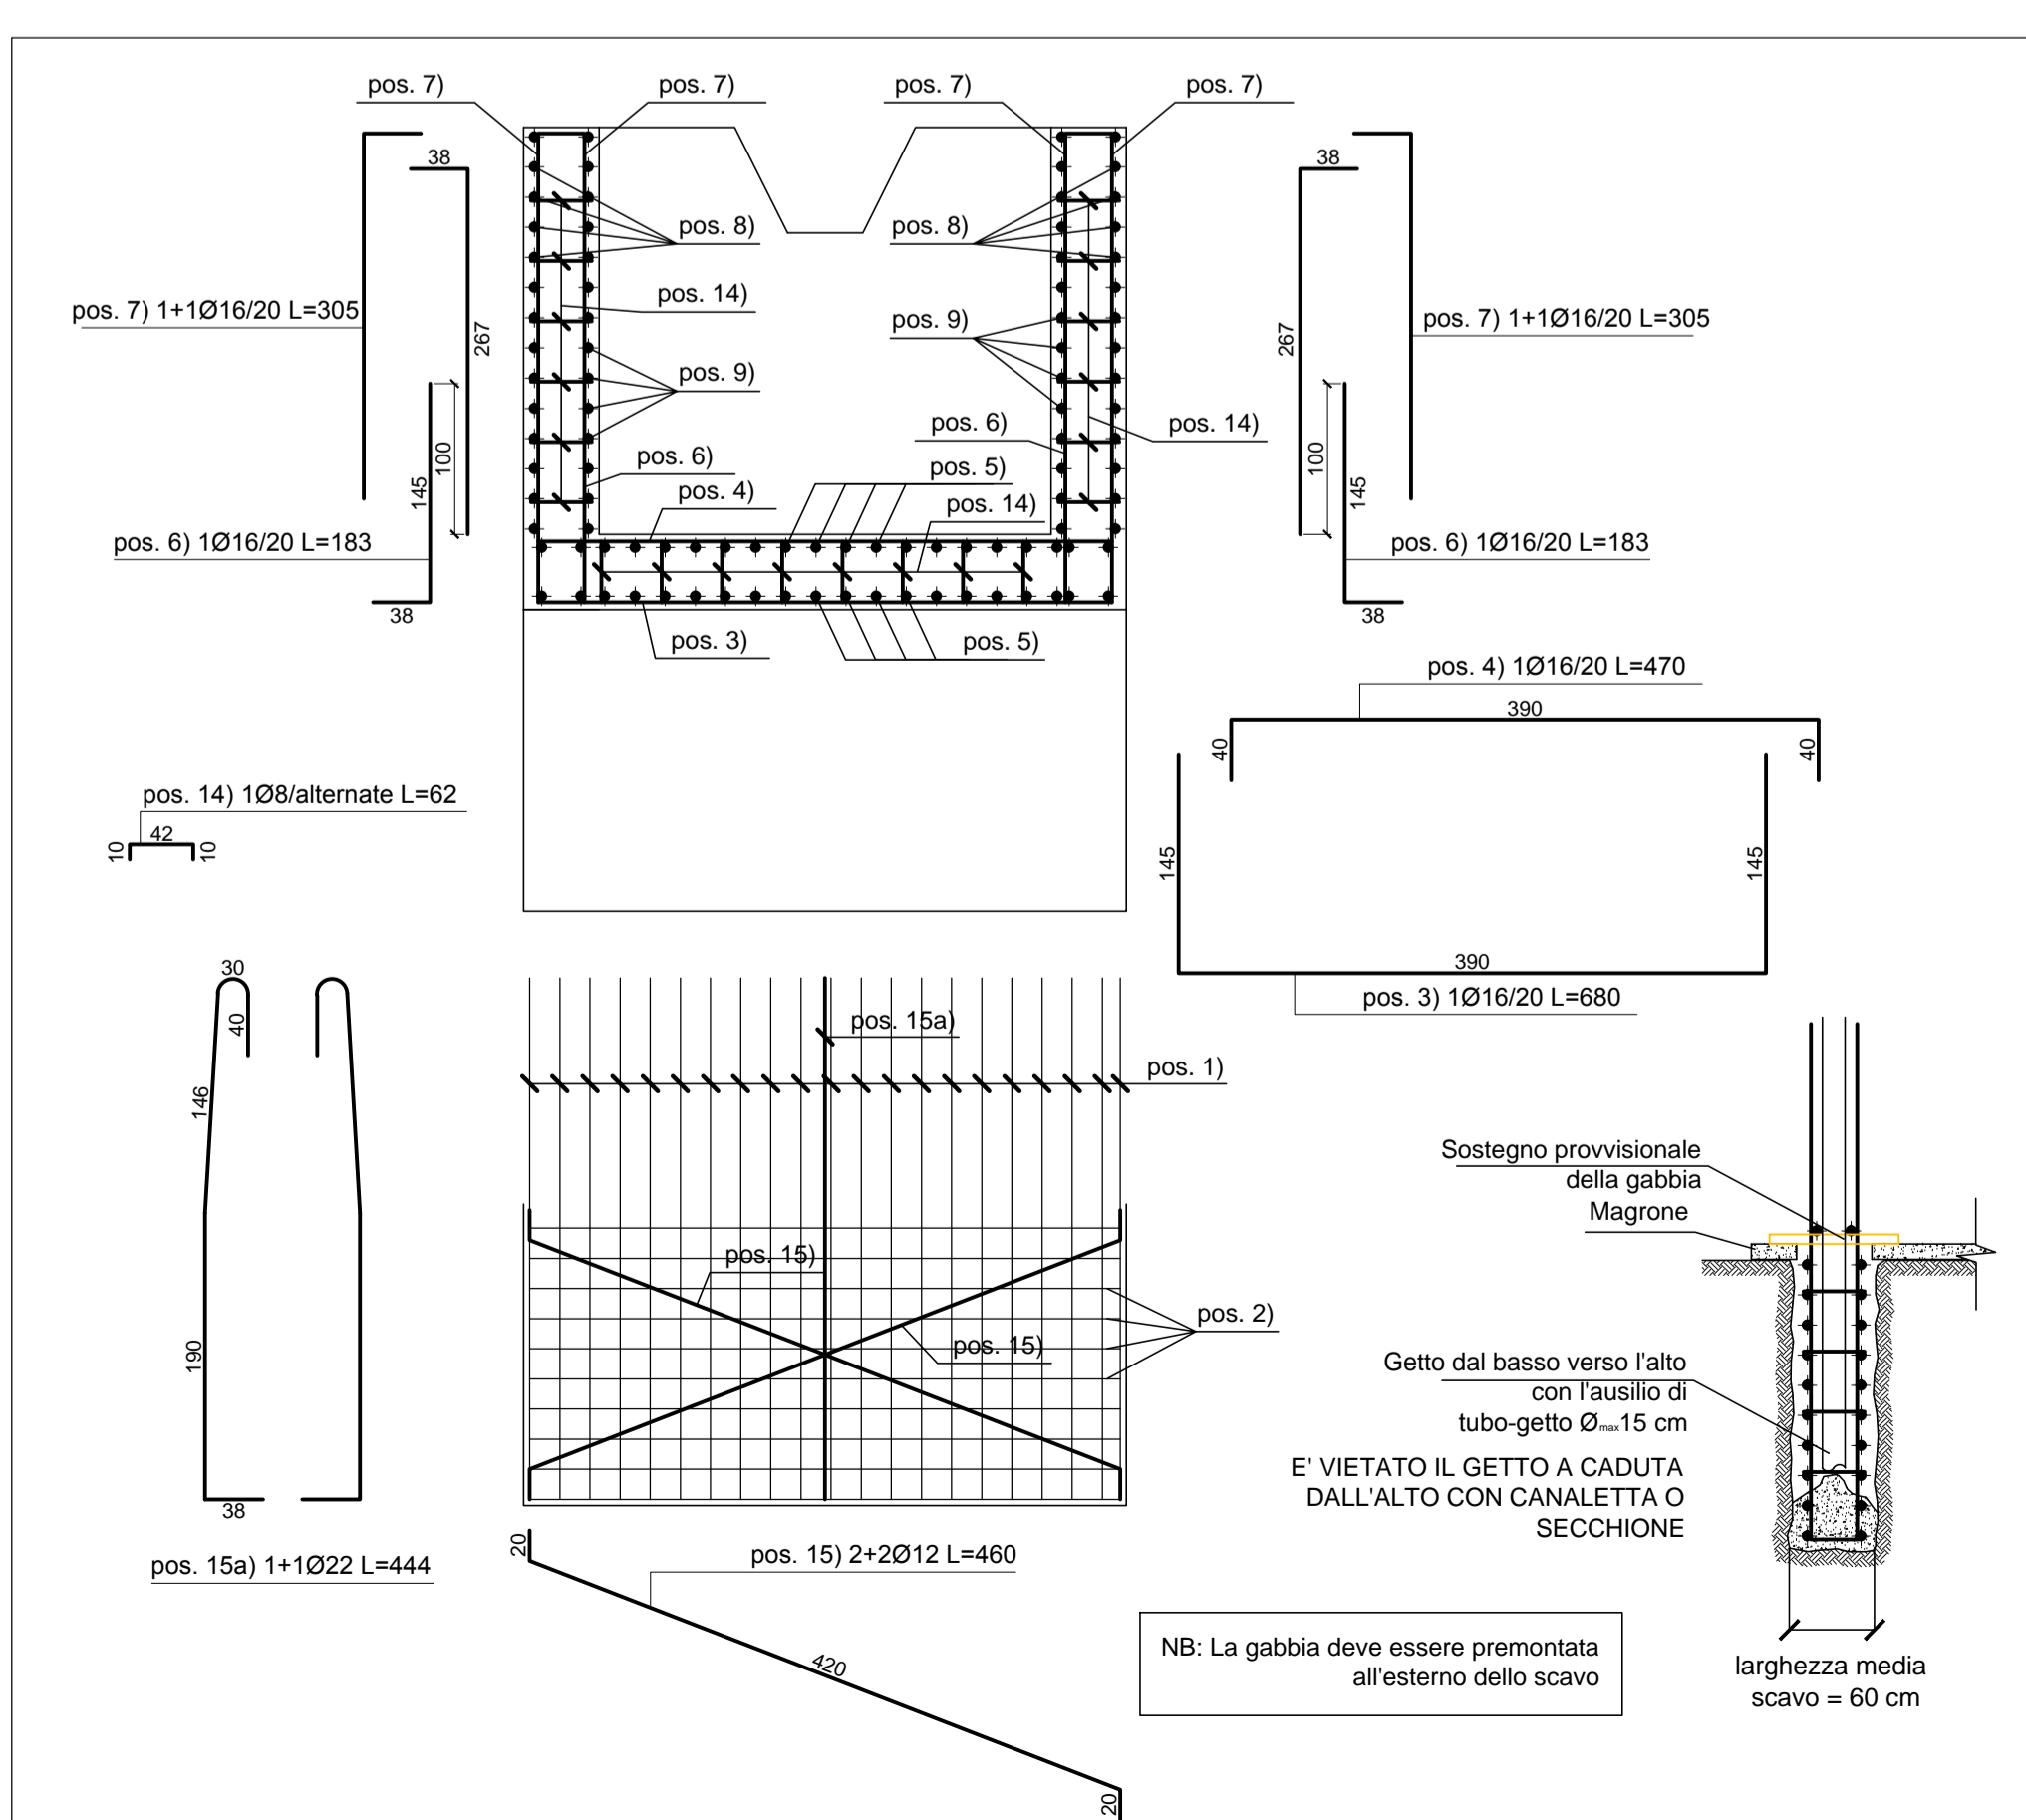

ARMATURA - SEZIONE C-C scala 1:50

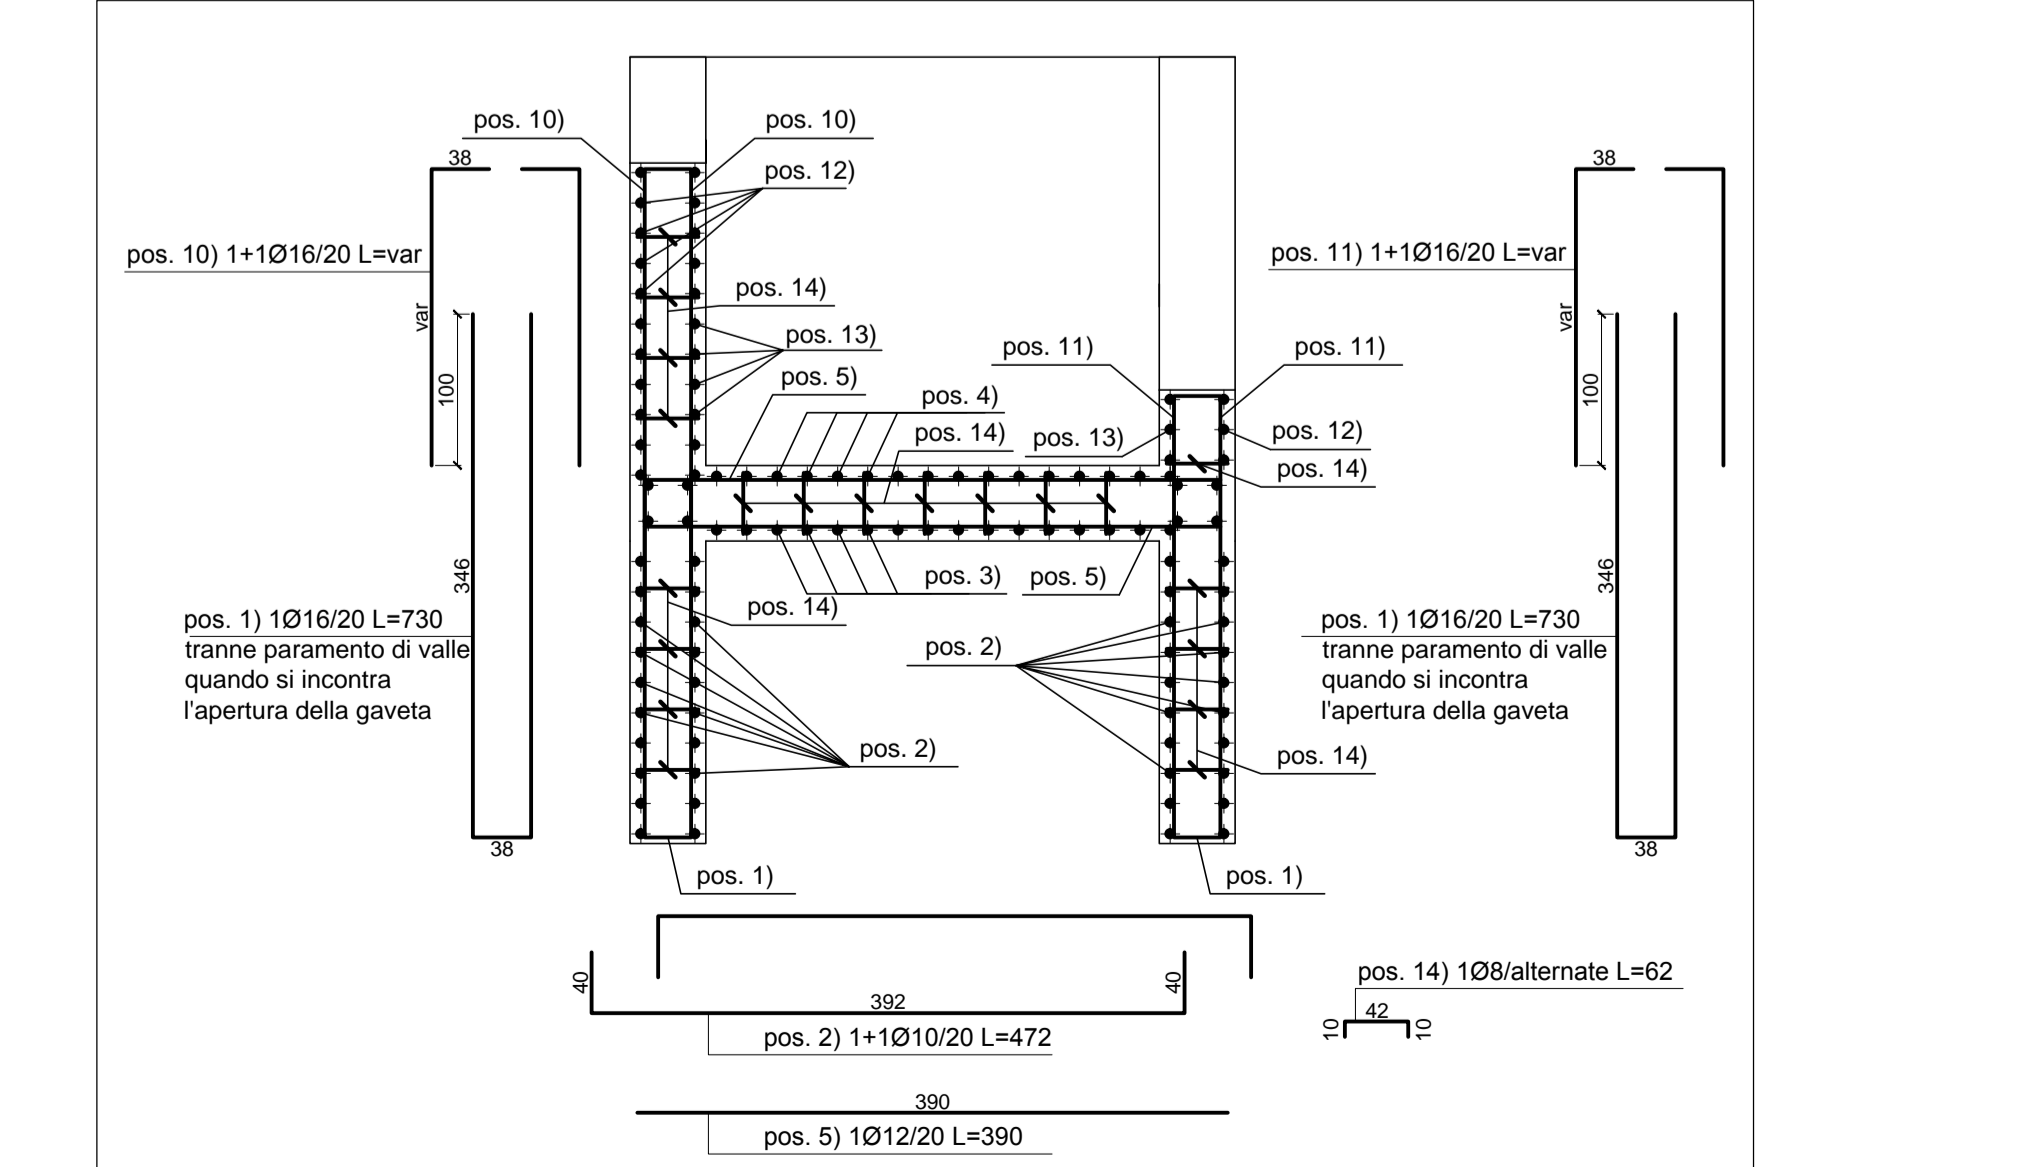

CARPENTERIA - SEZIONE C-C scala 1:50

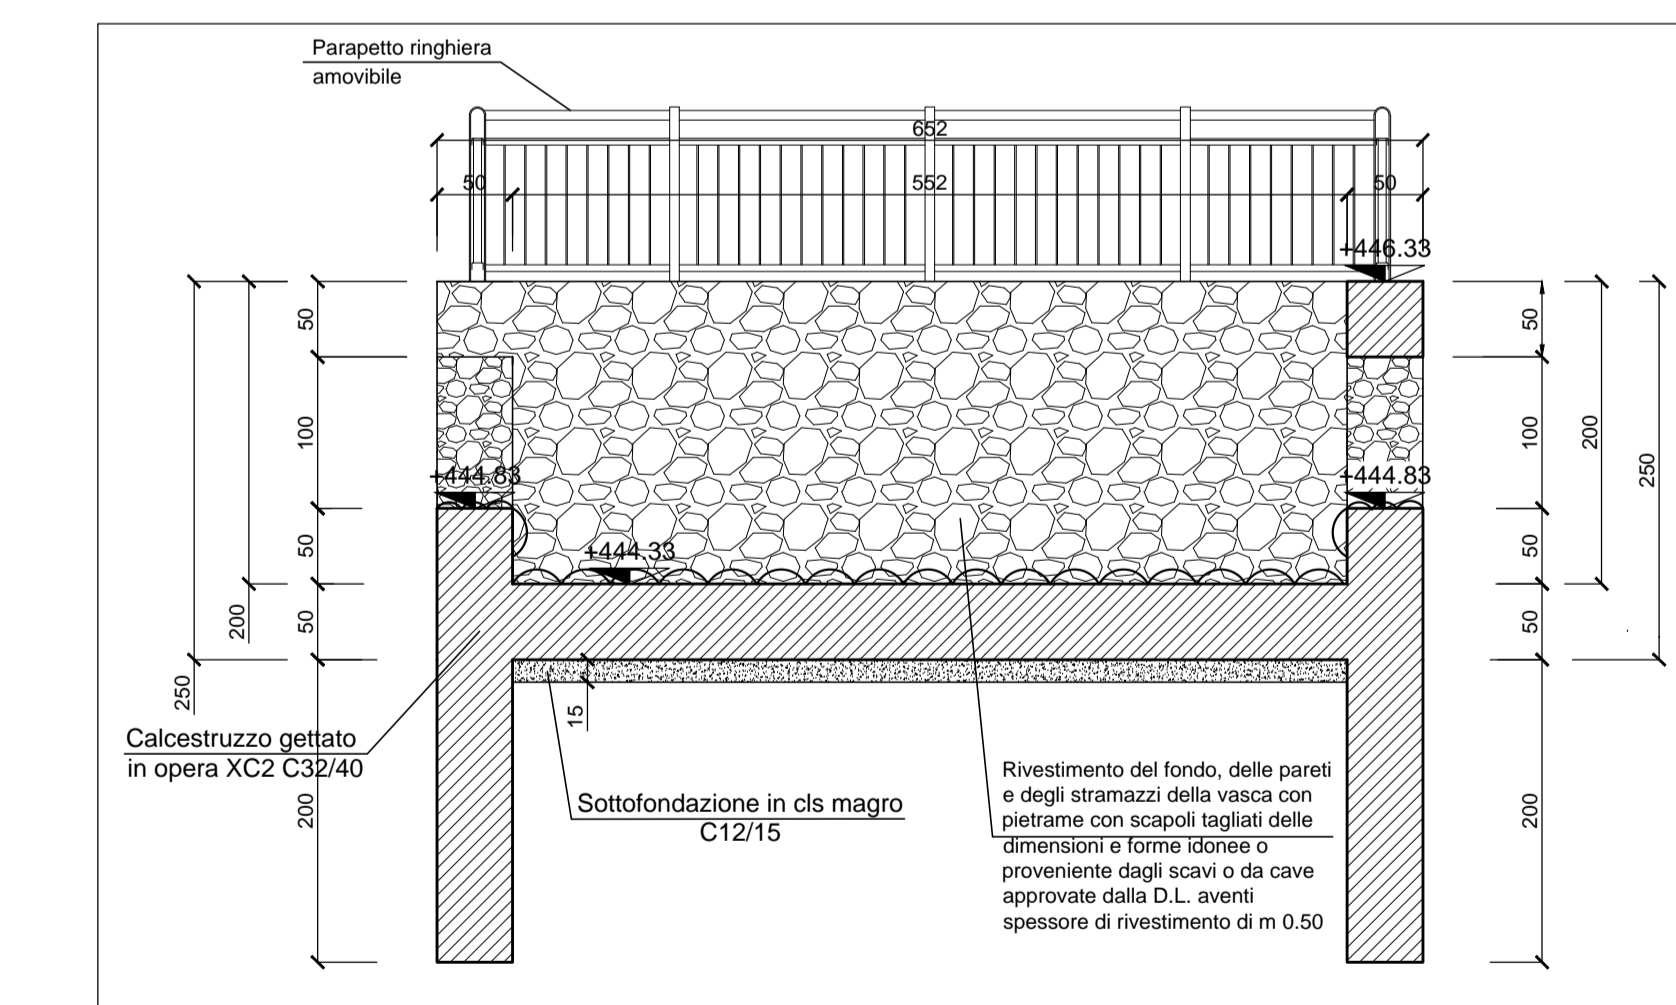

ARMATURA - SEZIONE C-C scala 1:50

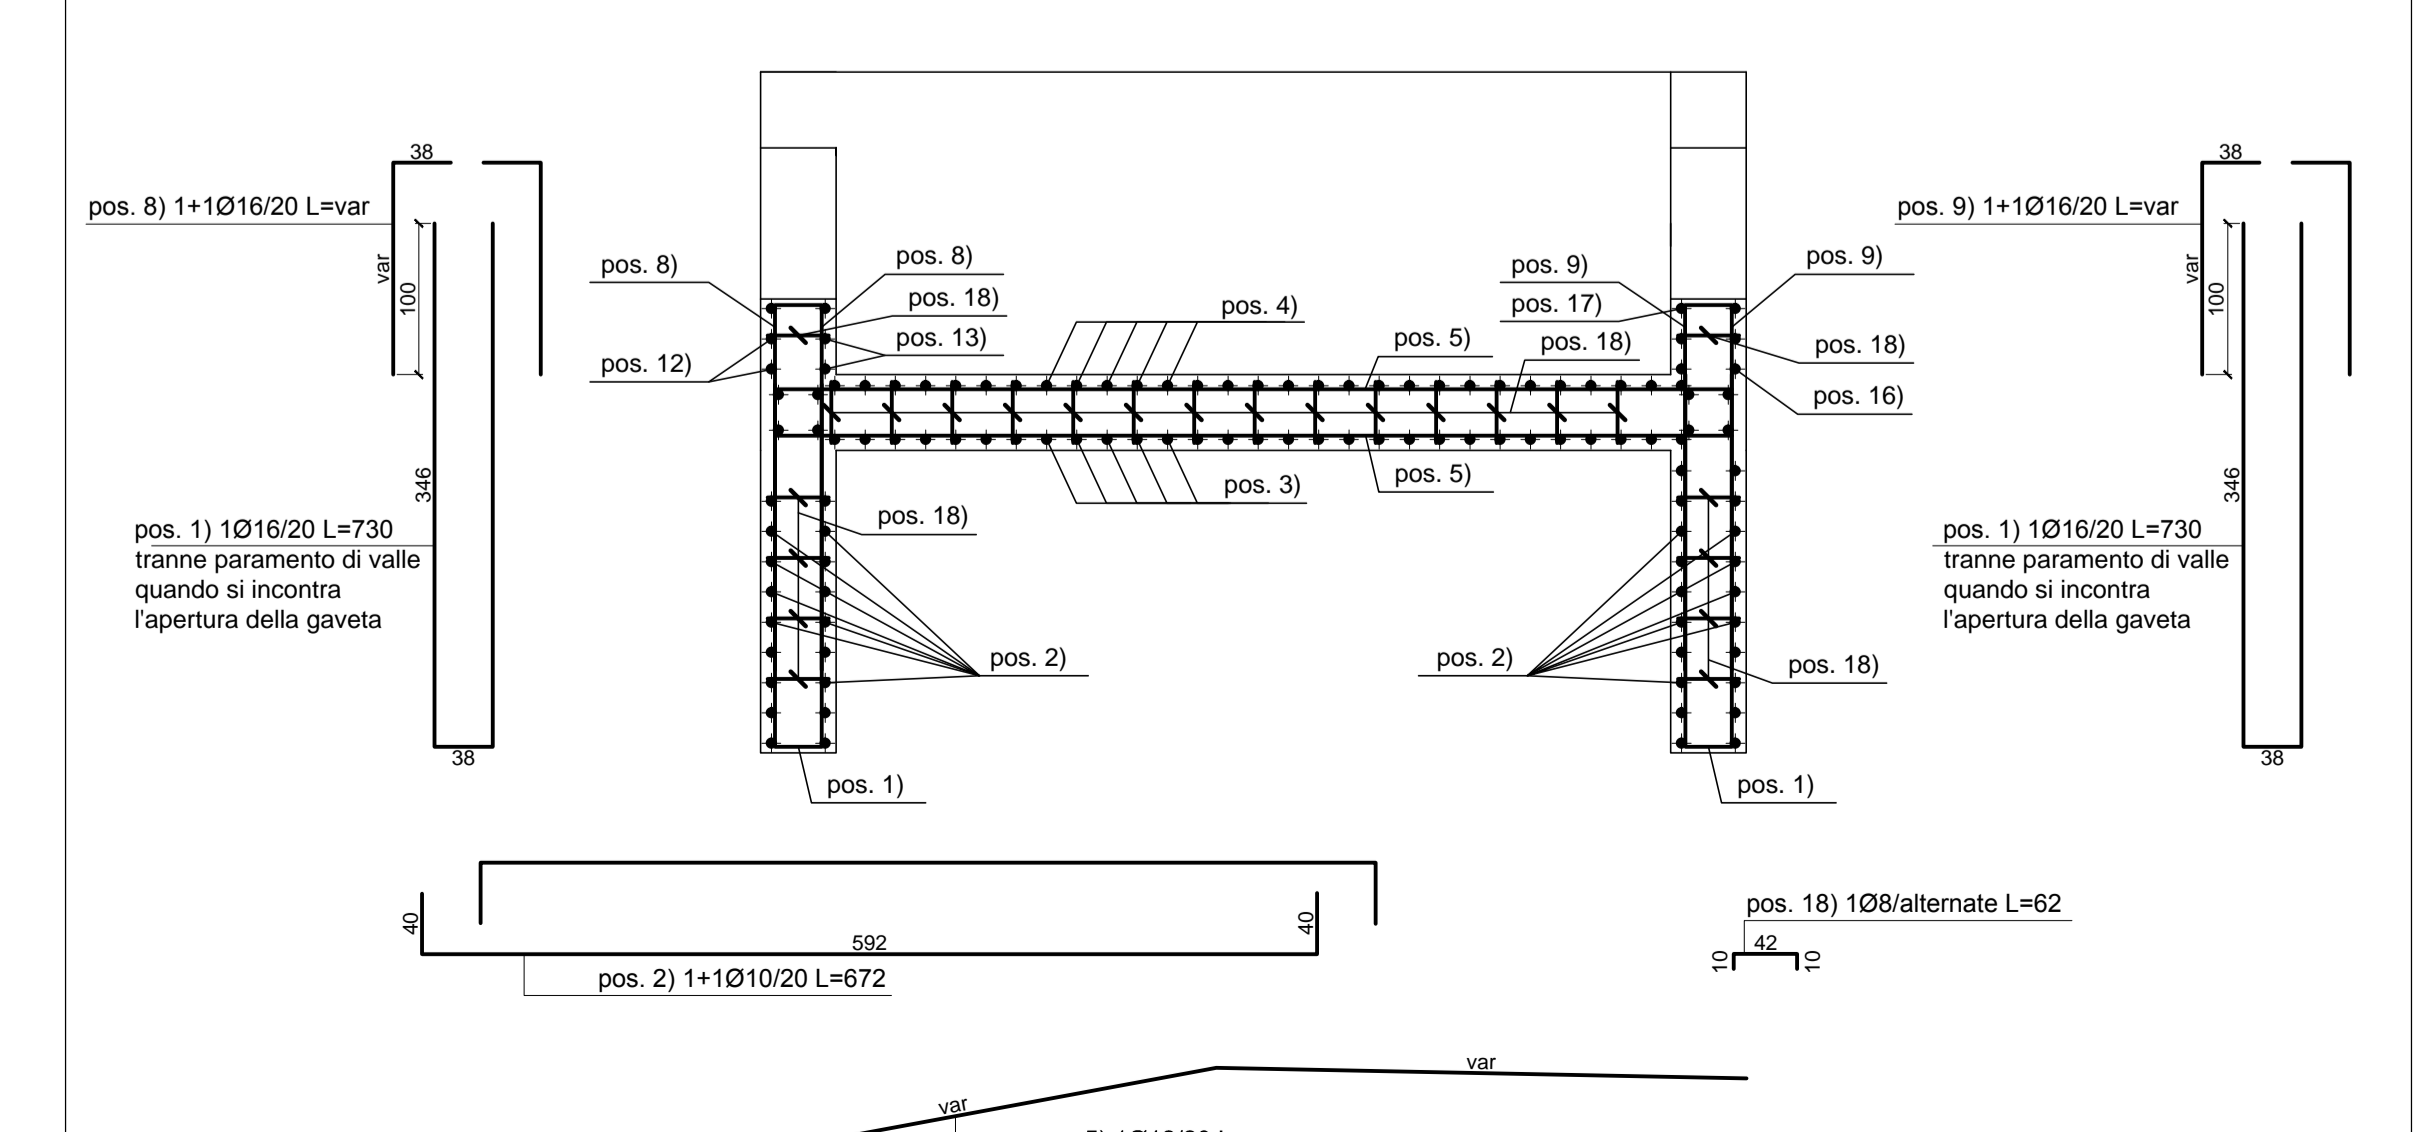


Table with 5 columns: ELEMENTO, CLASSE DI ESPOSIZIONE, CLASSE DI RESISTENZA MINIMA, Copriferro, Classe di consistenza (\*). Includes material specifications for concrete and steel.

Project information block including: COMMITTENTE (RFI), ALTA Sorveglianza (ITALFERRA), GENERAL CONTRACTOR (CODV), INFRASTRUTTURE FERROVIARIE STRATEGICHE DEFINITE DALLA LEGGE OBIETTIVO N.443/01, TRATTA A.V.A.C. TERZO VALICO DEI GIOVI, PROGETTO ESECUTIVO, RIQUALIFICAZIONE AMBIENTALE VAL LEMME, Vasche Vs2-Vs3-Vs4 Carpenteria e armatura. Includes a project schedule table and a logo for 'PROGETTIAMO IL FUTURO'.