CARPENTERIA - PIANTA scala 1:50

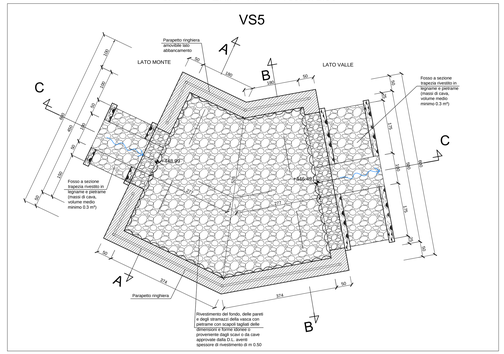

CARPENTERIA - SEZIONE A-A scala 1:50

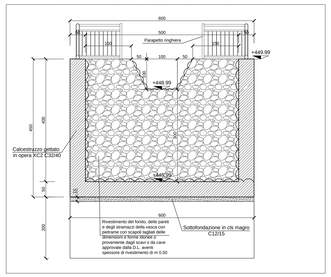

CARPENTERIA - SEZIONE B-B scala 1:50

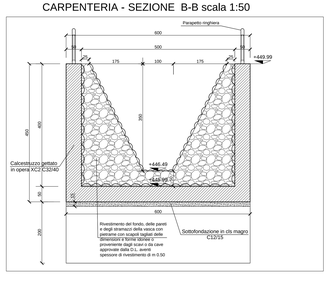

CARPENTERIA - SEZIONE C-C scala 1:50

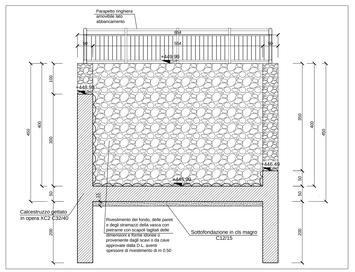

TABELLA MATERIALI VASCHE

CALCESTRUZZO

D.M. EN 206-1 / UNI 11104 / UNI EN 1992-1-1

ELEMENTO	CLASSE DI ESPOSIZIONE	CLASSE DI RESISTENZA MINIMA	Cop/Tarms	Classe di consistenza (*)
FONDAZIONI	XC2	C32/40	4cm +/-1	S4
ELEVAZIONI	XC2	C32/40	4cm +/-1	S4
TAGLIONI DI IMPERMEABILIZZ.	XC2	C25/30	4cm +/-1	S3-S5
SOTTOFONDAZIONI IN CLS MAGRO		C12/15		

(*) Per i getti superficiali di finitura sp. 15cm Classe S3

E' ammesso aggregato con pezzo centrome a UNI EN 13055 e diametro massimo 32mm. Per getti di finitura 20mm. Tutti i getti di cls saranno additivati con componente espansivo e ritiro compensato.

Classe cementizia classe cl 0,2

ACCIAIO per C.A.	B450C controllato in stabilimento ftk≥ 450 N/mmq ft/fy≥ 540 N/mmq
INCIDENZA D'ARMATURA 120 Kg/mc	
Caratteristiche generali: saldabilità, sderenzo migliorato, controllo permanente in stabilimento	
ACCIAIO per grigliati	S355J2 ÷ S235JR
ACCIAIO scale a pioli	S235JR

INQUADRAMENTO scala 1:500

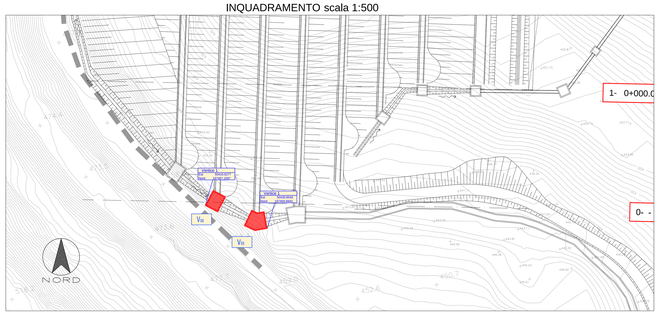

ARMATURA - PIANTA scala 1:50

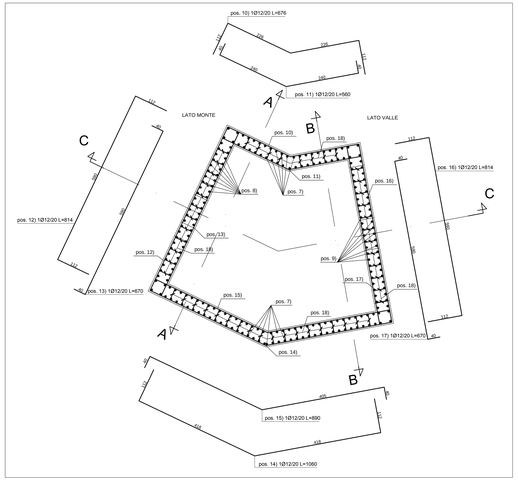

ARMATURA - SEZIONE A-A scala 1:50

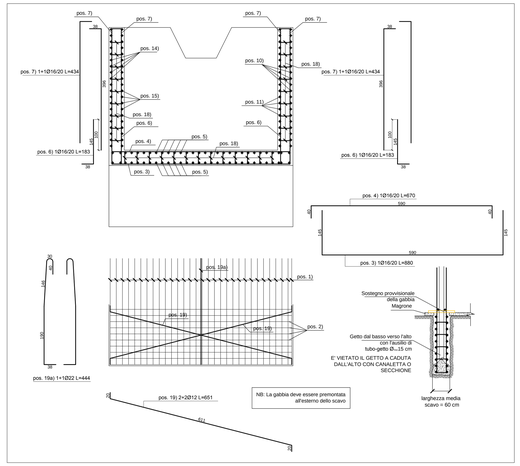

ARMATURA - SEZIONE B-B scala 1:50

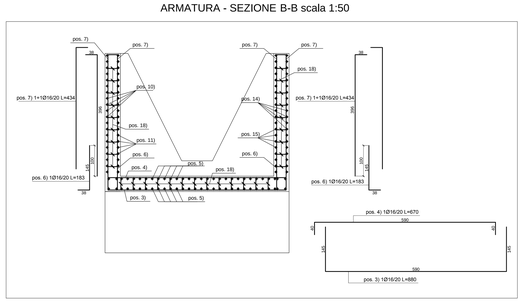

ARMATURA - SEZIONE C-C scala 1:50

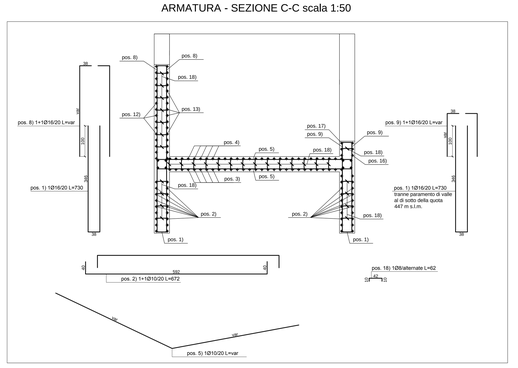

ARMATURA - PIANTA scala 1:50

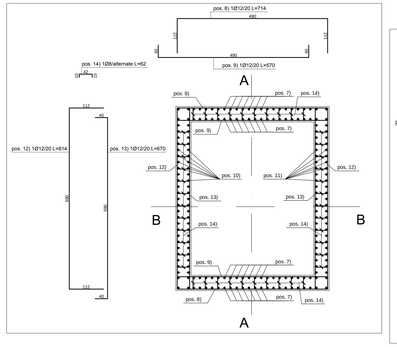

ARMATURA - SEZIONE B-B scala 1:50

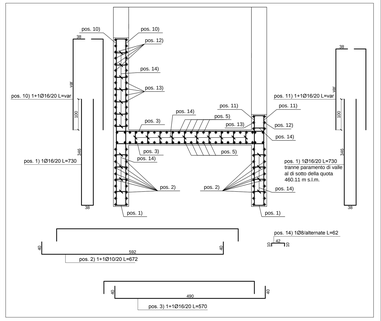

ARMATURA - SEZIONE A-A scala 1:50

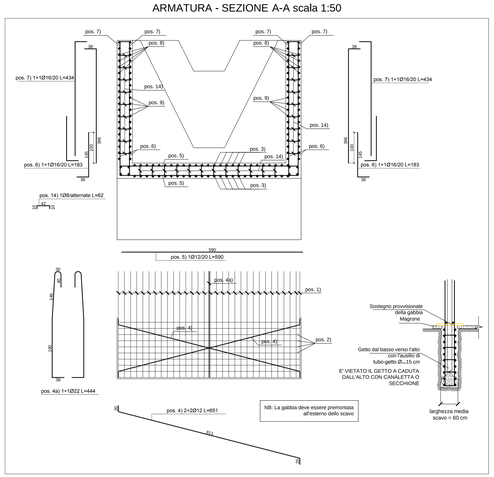

CARPENTERIA - PIANTA scala 1:50

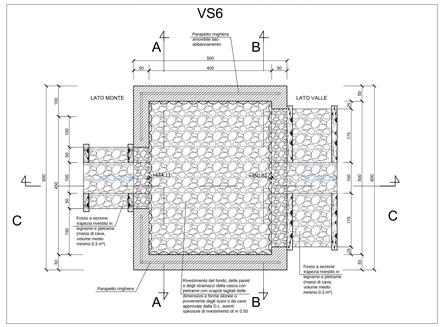

CARPENTERIA - SEZIONE A-A scala 1:50

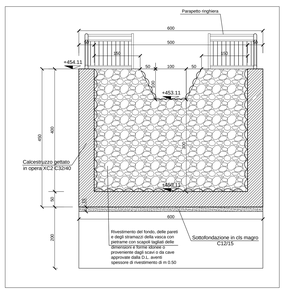

CARPENTERIA - SEZIONE B-B scala 1:50

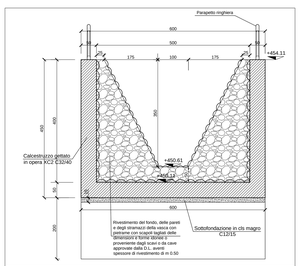

CARPENTERIA - SEZIONE C-C scala 1:50

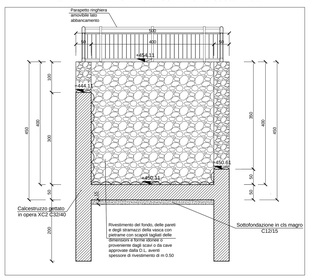

COMMITTENTE:

RFI RETE FERROVIARIA ITALIANA
GRUPPO FERROVIE DELLO STATO ITALIANE

ALTA SORVEGLIANZA:

ITALFERR
GRUPPO FERROVIE DELLO STATO ITALIANE

GENERAL CONTRACTOR:

Cociv
Consorzio Cooperative Costruzioni

INFRASTRUTTURE FERROVIARIE STRATEGICHE DEFINITE DALLA LEGGE OBIETTIVO N.443/01

TRATTA A.V./A.C. TERZO VALICO DEI GIOVI
PROGETTO ESECUTIVO

RIQUALIFICAZIONE AMBIENTALE VAL LEMME
Vasche Vs5-Vs6 Carpenteria e armatura

GENERAL CONTRACTOR	DIRETTORE LAVORI	SCALA:
Cociv Ing. P.P. Marchiaretti		varie

CONNESSA	LOTTO	FASE	ENTE	TIPO DOC	OPERA/DISCIPLINA	PROGR.	REV.
I G S 1	0 1	E	C V	B Z	D P 0 4 0 0	0 2 6	C

PROGETTAZIONE

Rev.	Descrizione emissione	Redatto	Data	Verificato	Data	Progettista integratore	Data	IL PROGETTISTA
C01	Nota Regione Piemonte Dicembre 2013	FOLTRAN	29/12/2013	PANIZZA	29/12/2013	A. Palumbo	29/12/2013	
B00	Nota Regione Piemonte prot. 154/DB 1136	FOLTRAN	03/07/2013	PANIZZA	03/07/2013	A. Palumbo	03/07/2013	
C00	tot. ITF IGS1E11ISDP0400002A	FOLTRAN	30/11/2012	PANIZZA	30/11/2013	A. Palumbo	29/12/2013	

Ing.	Elab.	Nome File: IGS1E01CV02DP0400002C
		CUP: F81H92000000008

Scala di plot: 1:1