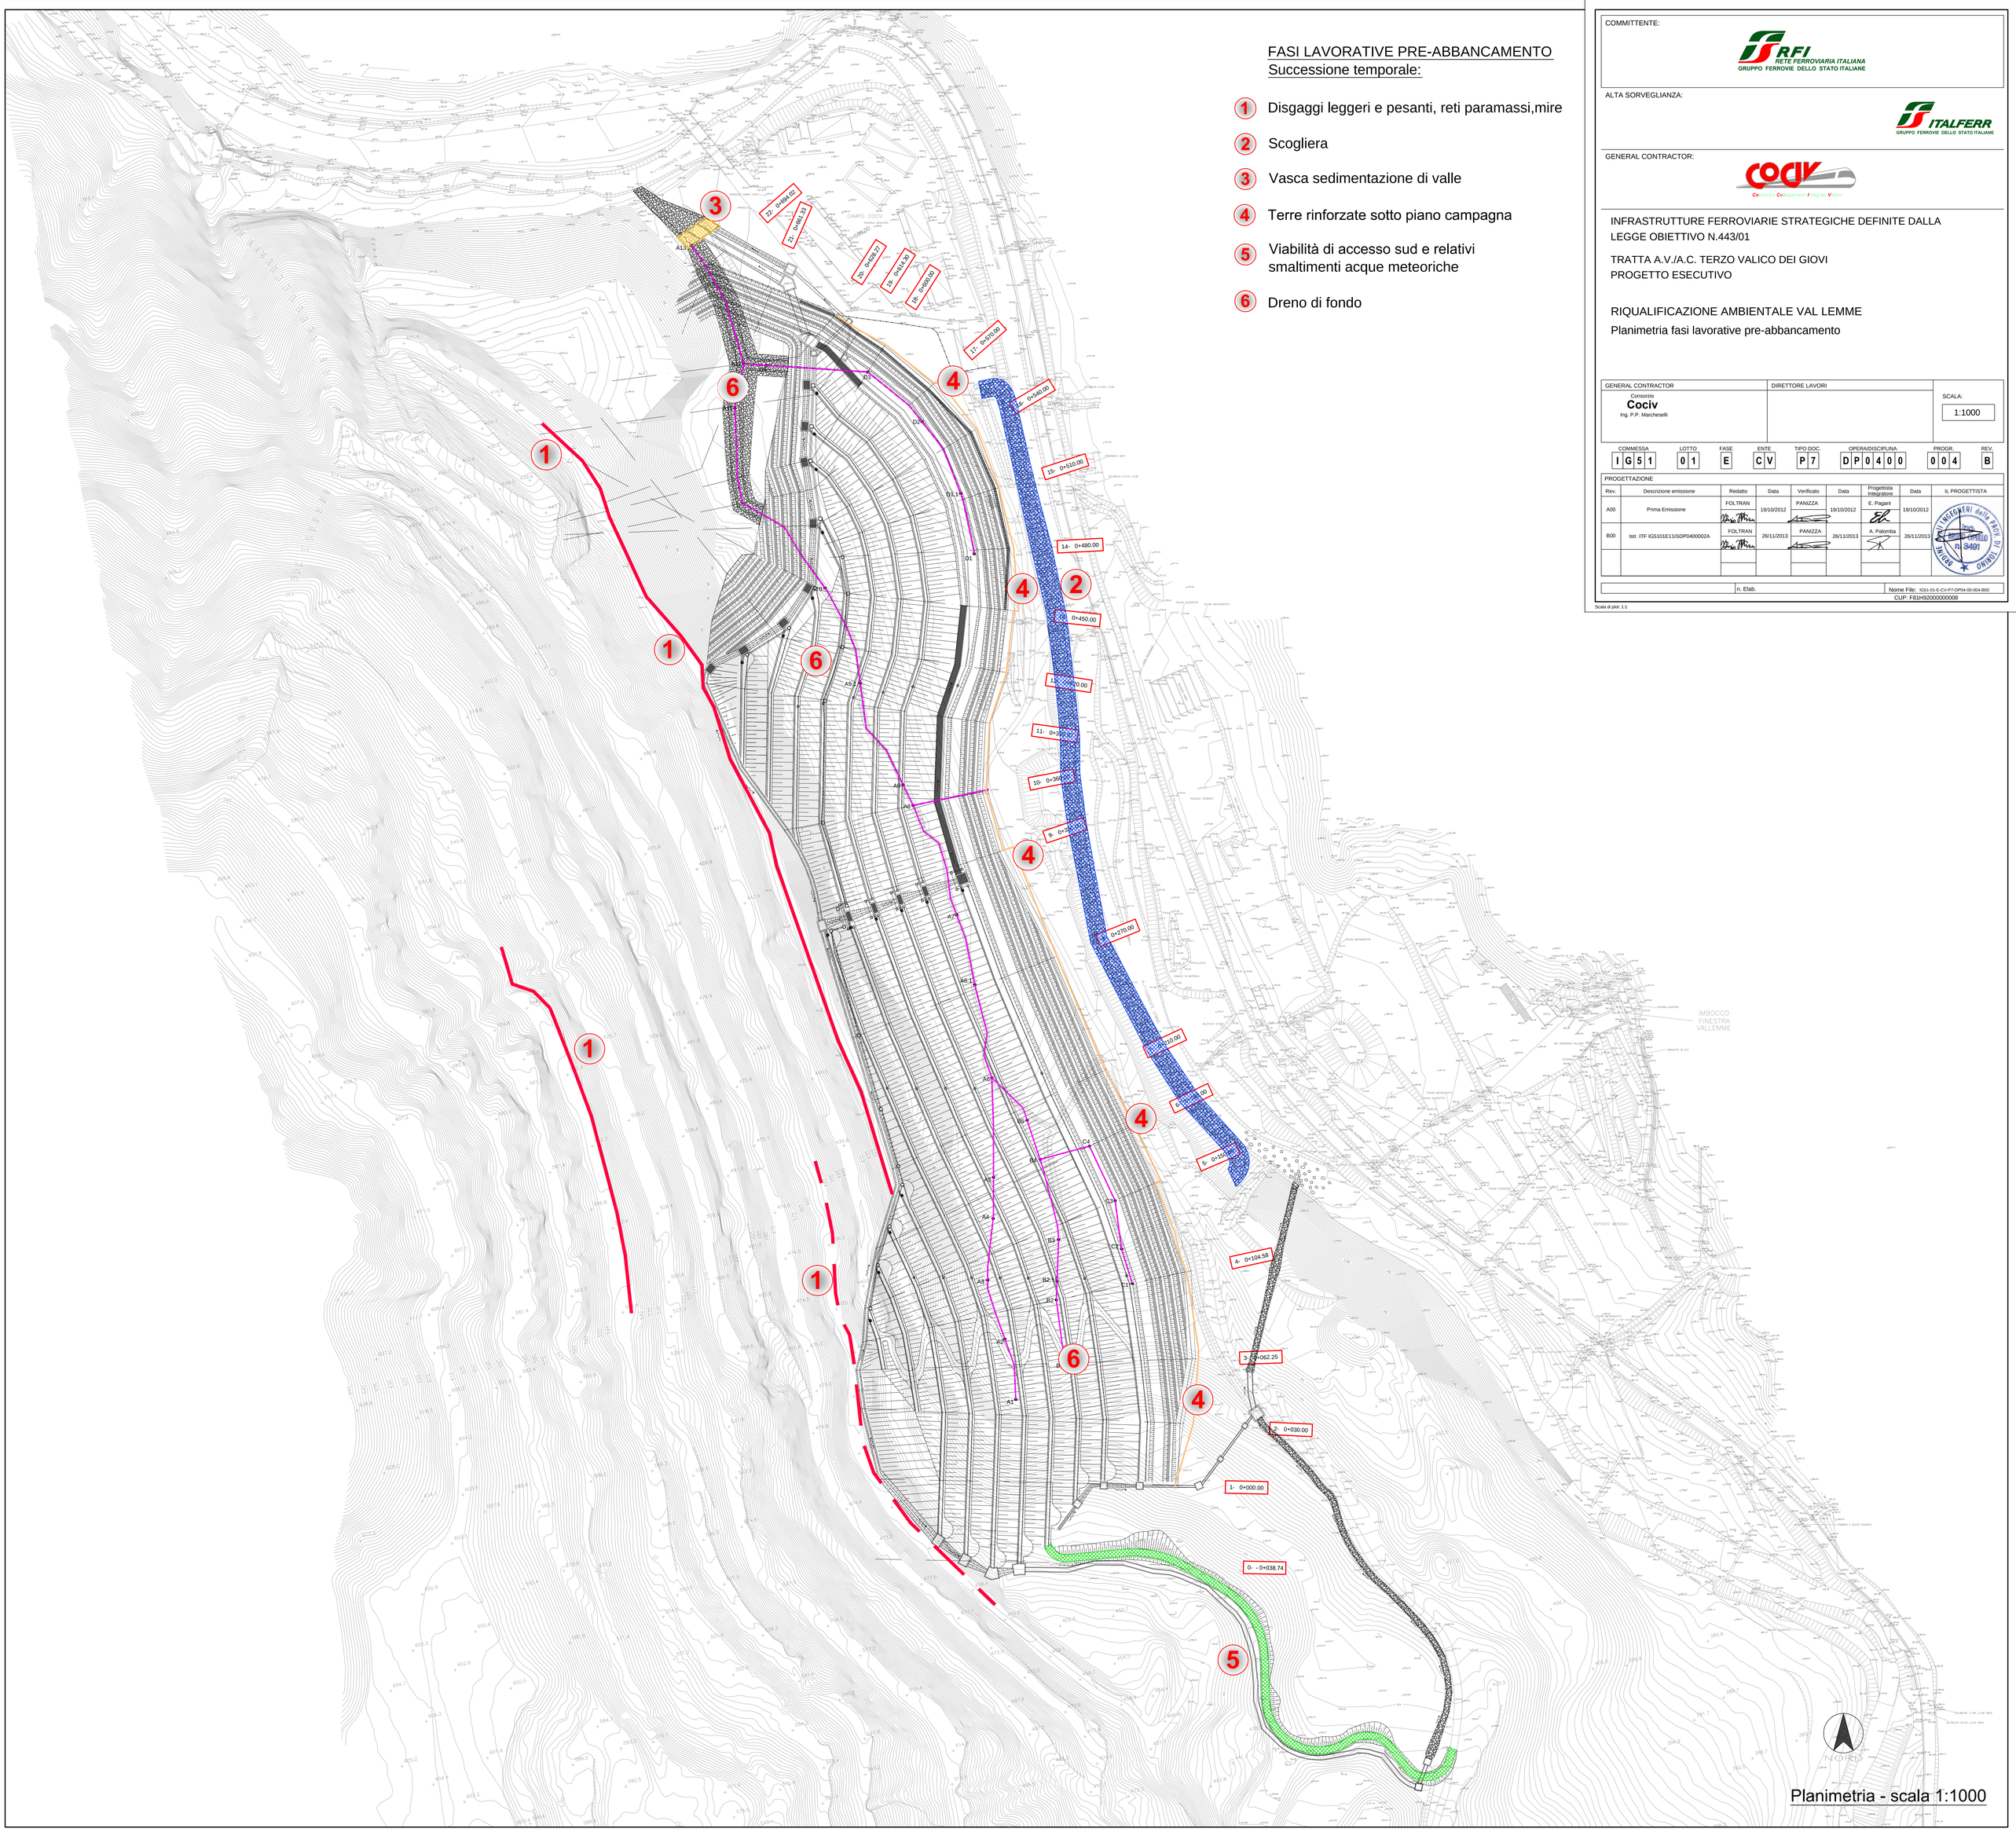

FASI LAVORATIVE PRE-ABBANCAMENTO
Successione temporale:

1. Disgaggi leggeri e pesanti, reti paramassi,mire
2. Scogliera
3. Vasca sedimentazione di valle
4. Terre rinforzate sotto piano campagna
5. Viabilità di accesso sud e relativi smaltimenti acque meteoriche
6. Dreno di fondo

Planimetria - scala 1:1000

COMMITTENTE:

RFI RETE FERROVIARIA ITALIANA
GRUPPO FERROVIE DELLO STATO ITALIANE

ALTA SORVEGLIANZA:

ITALFERR
GRUPPO FERROVIE DELLO STATO ITALIANE

GENERAL CONTRACTOR:

COCIV
Consorzio Collegamenti Integrati Veloci

INFRASTRUTTURE FERROVIARIE STRATEGICHE DEFINITE DALLA LEGGE OBIETTIVO N.443/01

TRATTA A.V./A.C. TERZO VALICO DEI GIOVI
PROGETTO ESECUTIVO

RIQUALIFICAZIONE AMBIENTALE VAL LEMME

Planimetria fasi lavorative pre-abbancamento

GENERAL CONTRACTOR	DIRETTORE LAVORI	SCALA:
Consorzio Cociv Ing. P.P. Marcheselli		1:1000

COMMESSA	LOTTO	FASE	ENTE	TIPO DOC.	OPERA/DISCIPLINA	PROGR.	REV.
IG51	01	E	CV	P7	DP0400	004	B

PROGETTAZIONE

Rev.	Descrizione emissione	Redatto	Data	Verificato	Data	Progettista Integratore	Data	IL PROGETTISTA
A00	Prima Emissione	FOLTRAN	19/10/2012	PANIZZA	19/10/2012	E. Pagani	19/10/2012	ORDINE INGEGNERI della PROV. DI TORINO n. 3491
B00	Istr. ITF IG5101E11ISDP040002A	FOLTRAN	26/11/2013	PANIZZA	26/11/2013	A. Palomba	26/11/2013	

n. Elab.

Nome File: IG51-01-E-CV-P7-DP04-00-004-B00
CUP: F81H92000000008

Scala di plot: 1:1