Planimetria - scala 1:1000

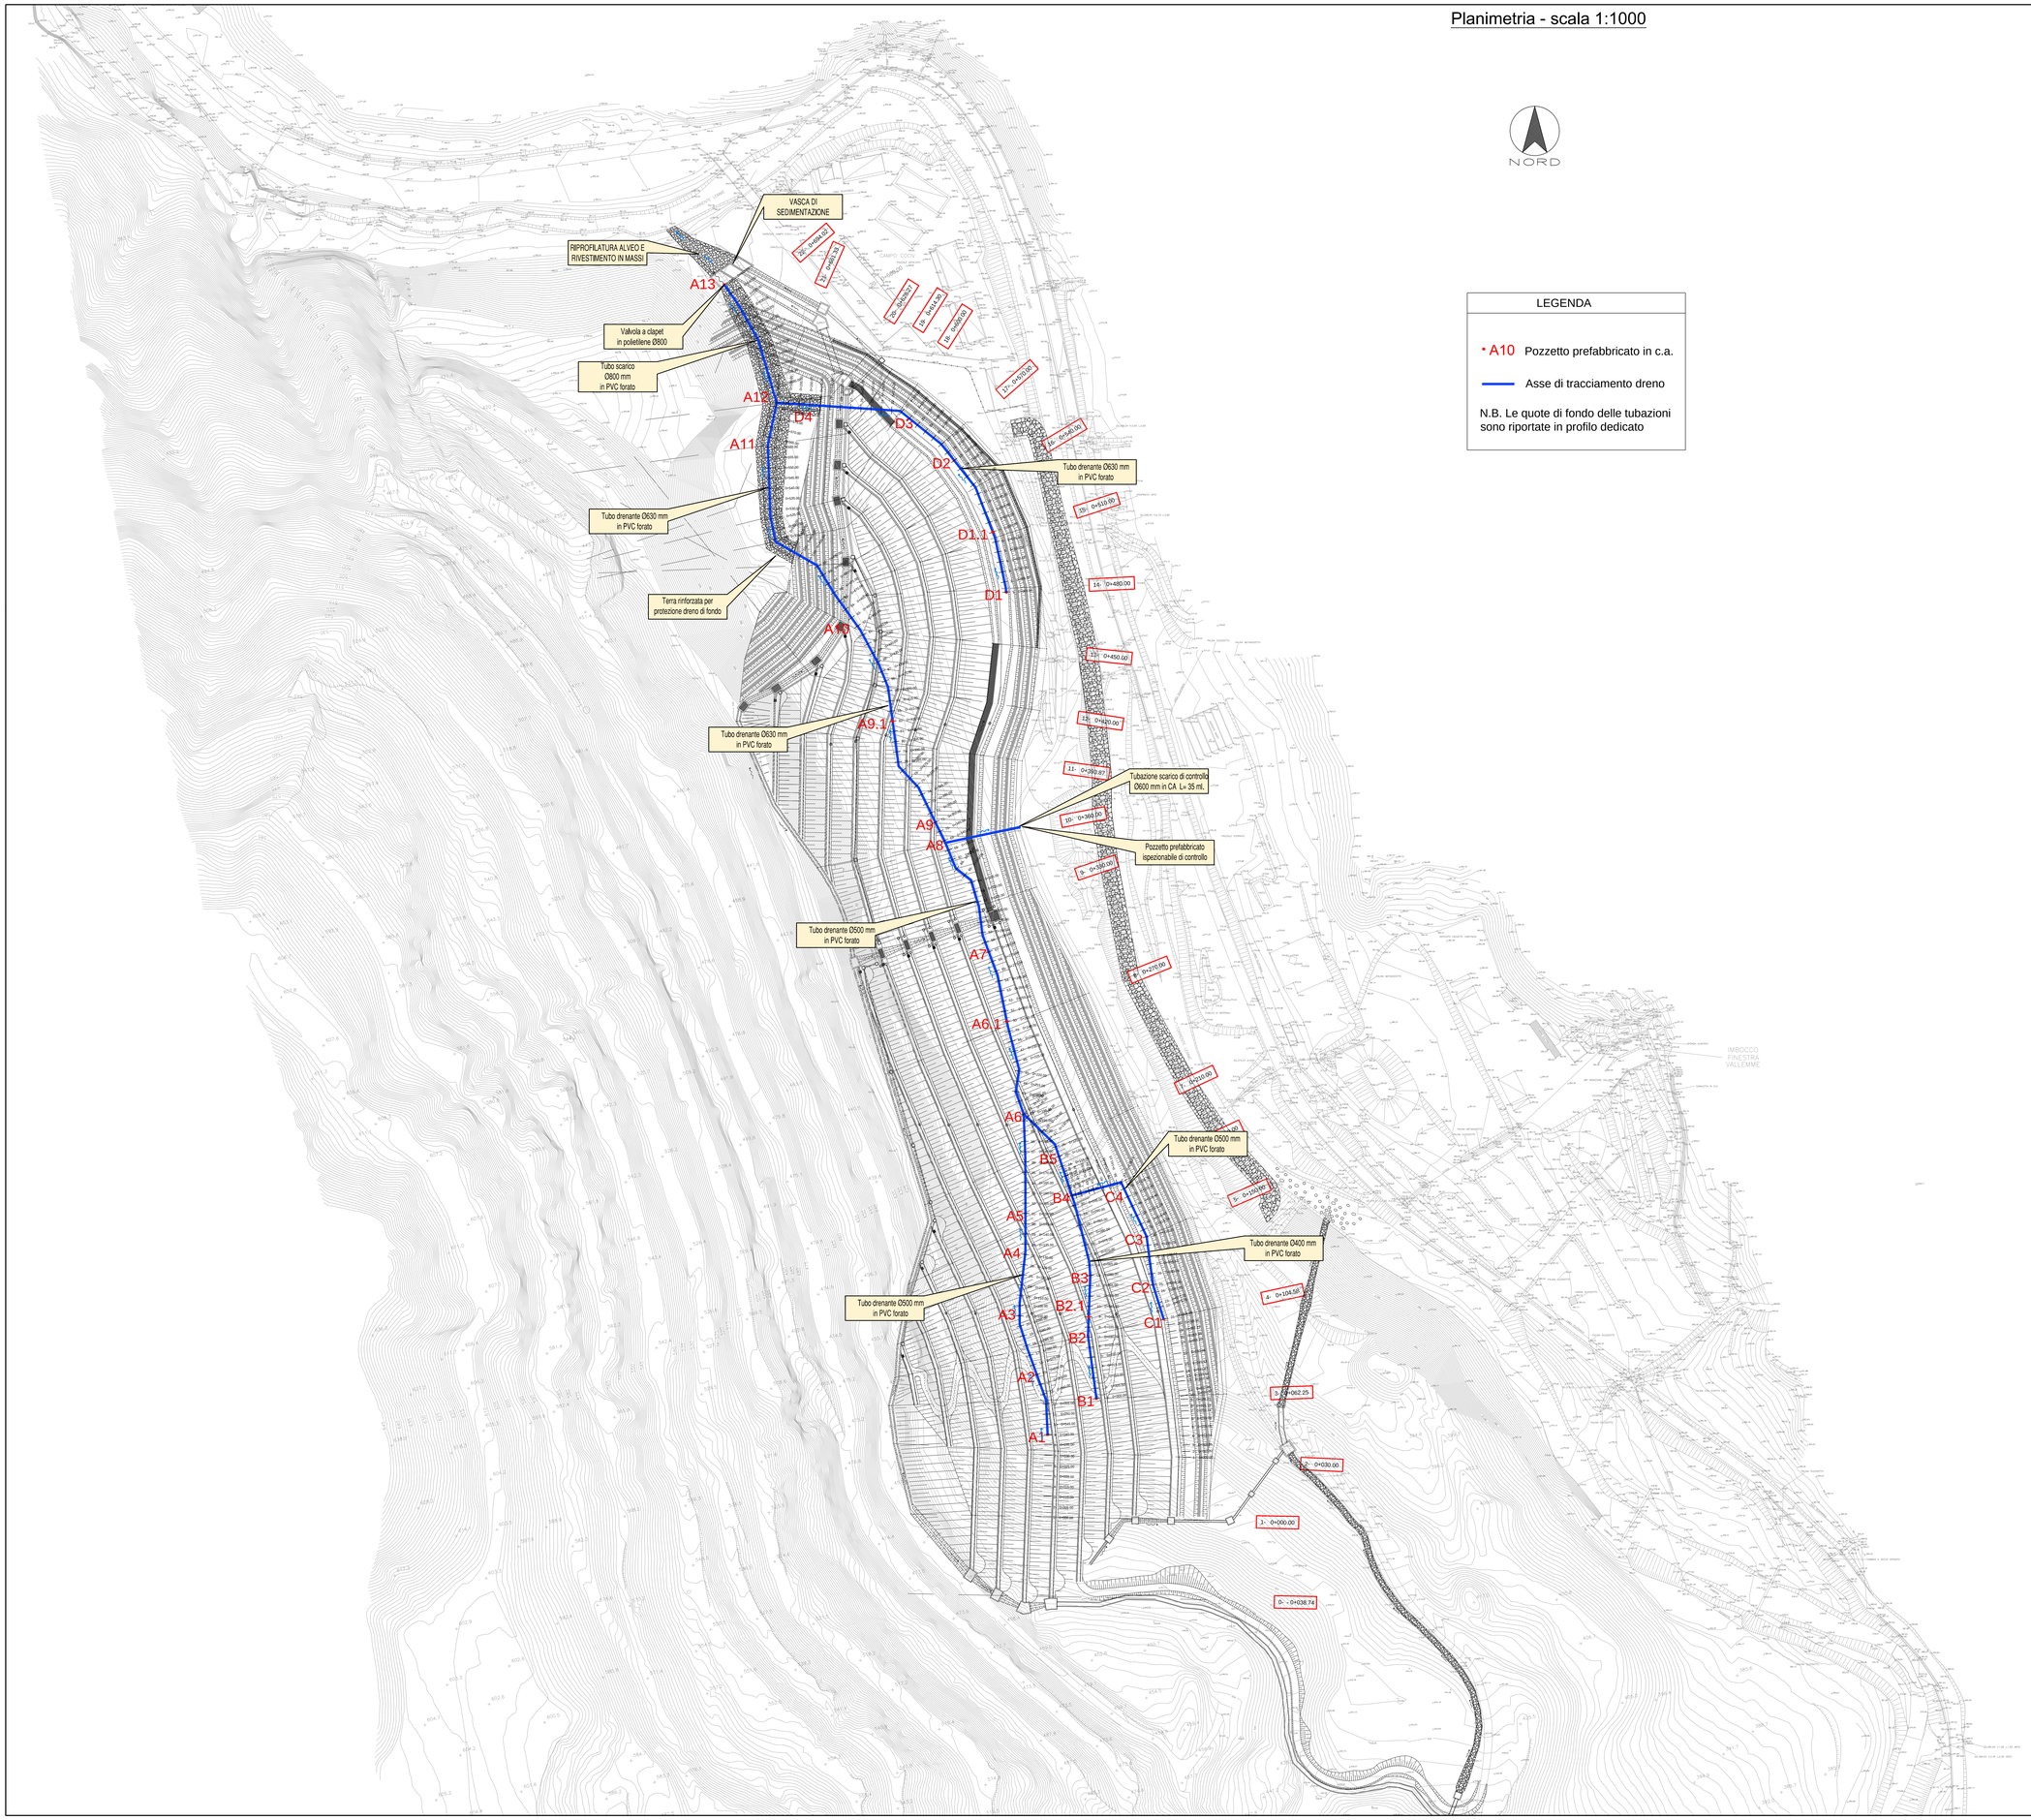

LEGENDA

- A10 Pozzetto prefabbricato in c.a.
- Asse di tracciamento dreno

N.B. Le quote di fondo delle tubazioni sono riportate in profilo dedicato

COMMITTENTE:

RFI RETE FERROVIARIA ITALIANA
GRUPPO FERROVIE DELLO STATO ITALIANE

ALTA SORVEGLIANZA:

ITALFERR
GRUPPO FERROVIE DELLO STATO ITALIANE

GENERAL CONTRACTOR:

COCIV
Consorzio Collegamento Integrato Veloce

INFRASTRUTTURE FERROVIARIE STRATEGICHE DEFINITE DALLA LEGGE OBIETTIVO N.443/01

TRATTA A.V./A.C. TERZO VALICO DEI GIOVI
PROGETTO ESECUTIVO

RIQUALIFICAZIONE AMBIENTALE VAL LEMME
Dreno di fondo - Planimetria

GENERAL CONTRACTOR	DIRETTORE LAVORI	SCALA:
Consorzio Cociv Ing. P.P. Marcheselli		1:1000

COMMESSA	LOTTO	FASE	ENTE	TIPO DOC.	OPERA/DISCIPLINA	PROGR.	REV.
IG51	01	E	CV	PZ	DP0400	005	C

PROGETTAZIONE

Rev.	Descrizione emissione	Redatto	Data	Verificato	Data	Progettista Integratore	Data	IL PROGETTISTA
A00	Prima Emissione	FOLTRAN	23/05/2012	PANIZZA	29/05/2012	E. Pagani	31/05/2012	ORDINE DEGLI INGEGNERI DELLA PROV. DI GENOVA Ing. PIERPAOLO MARCHESELLI n. 3460
B00	Seconda Emissione	FOLTRAN	19/10/2012	PANIZZA	19/10/2012	E.Pagani	19/10/2012	
C00	Ist. ITF IG51I01E11ISDP0400002A	FOLTRAN	26/11/2013	PANIZZA	26/11/2013	A. Palombo	26/11/2013	

n. Elab.

Nome File: IG51-01-E-CV-PZ-DP04-00-005-C00

CUP: F81H92000000008

Scala di plot: 1:1