COMMITTENTE:

RFI RETE FERROVIARIA ITALIANA
GRUPPO FERROVIE DELLO STATO ITALIANE

ALTA SORVEGLIANZA:

ITALFERR
GRUPPO FERROVIE DELLO STATO ITALIANE

GENERAL CONTRACTOR:

Coociv
Consorzio Operai Costruttori Italiani Civili

INFRASTRUTTURE FERROVIARIE STRATEGICHE DEFINITE DALLA LEGGE OBIETTIVO N.443/01

TRATTA A.V./A.C. TERZO VALICO DEI GIOVI
PROGETTO ESECUTIVO

RIQUALIFICAZIONE AMBIENTALE VAL LEMME
Pianta scogliera

GENERAL CONTRACTOR	DIRETTORE LAVORI	SCALA:
Coociv Ing. P.E. Mascheroni		varie

COMMESSA	LOTTO	FASE	ENTE	TIPO DOC.	UNITÀ FUNZIONALE	CODICE PROGETTO	REV.
I G 5 1	0 1	E	C V	P Z	D P 0 4 0 5	0 0 7	C

CIG 7539226A1A CUP J91B91000000008

CIG/CUP/RUP/VOCE							
Rev.	Descrizione Emessa	Redatto	Data	Verificato	Data	Progettista Integratore	Data	IL PROGETTISTA
000	Prima Emissione	ITALFERR	31/08/2015	ITINERIS	28/08/2015	G. Pagani	31/08/2015	ORDINE DEGLI INGEGNERI PROV. GENOVA Ing. Giovanni Battista Pastorino Sez. A n. 1562
001	ADEGUAMENTI SEGNALETICA LUCI	ITALFERR	18/12/2015	ITINERIS	17/12/2015	G. Pagani	18/12/2015	
002	Rev. PP GEVOSI FABBRICABILE	ITALFERR	30/05/2017	ITINERIS	30/05/2017	G. Pastorino	30/05/2017	

Scala: 1:1000 Formato: A0 Data: 31/08/2015

PLANIMETRIA DI INQUADRAMENTO - SCALA 1:5000

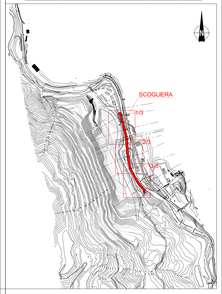

LEGENDA

Scogliera in progetto

Tracce sezioni modello HEC-RAS

PIANTA SCOGLIERA 1/3 - SCALA 1:200

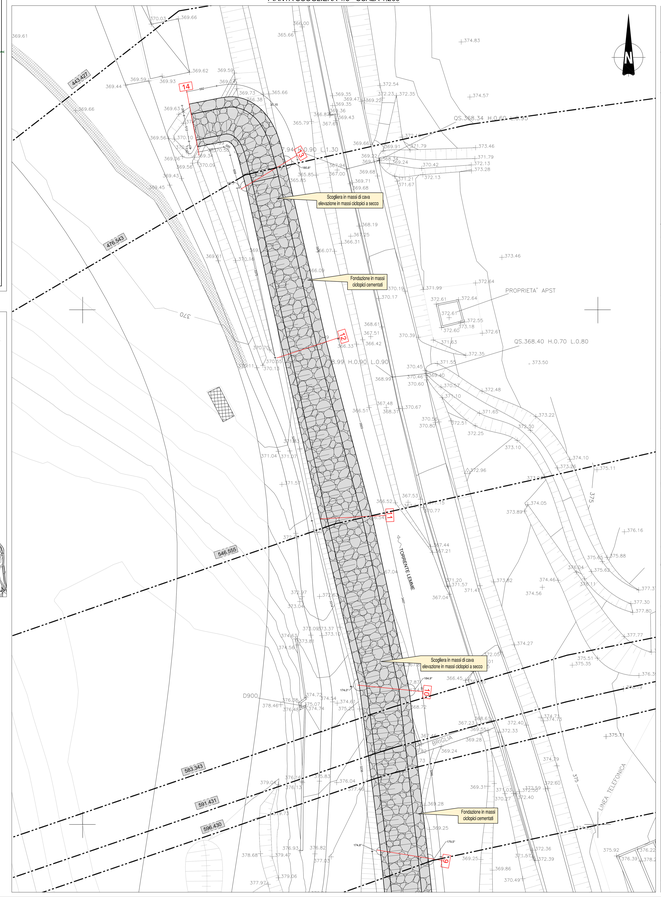

PIANTA SCOGLIERA 2/3- SCALA 1:200

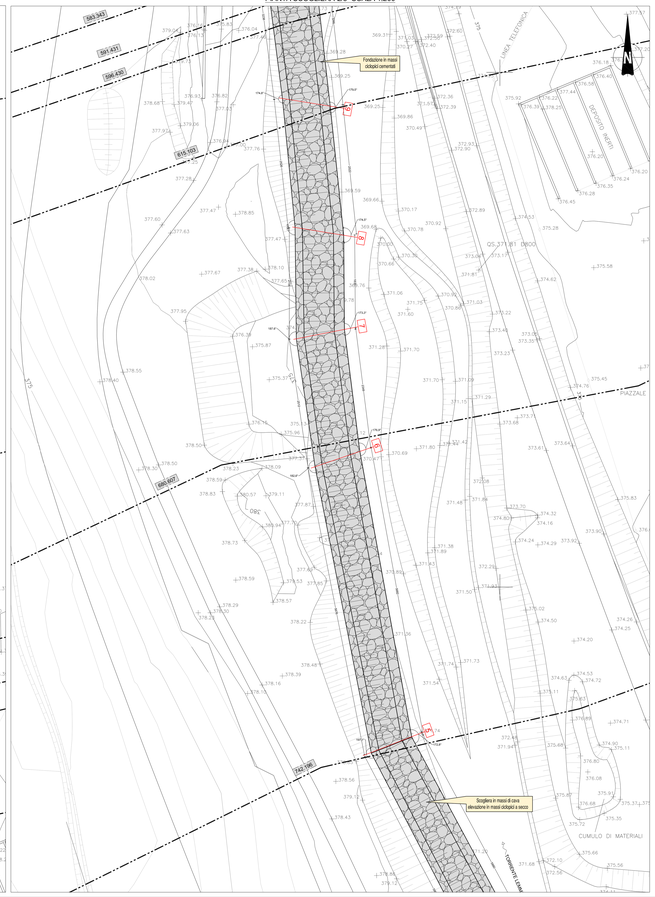
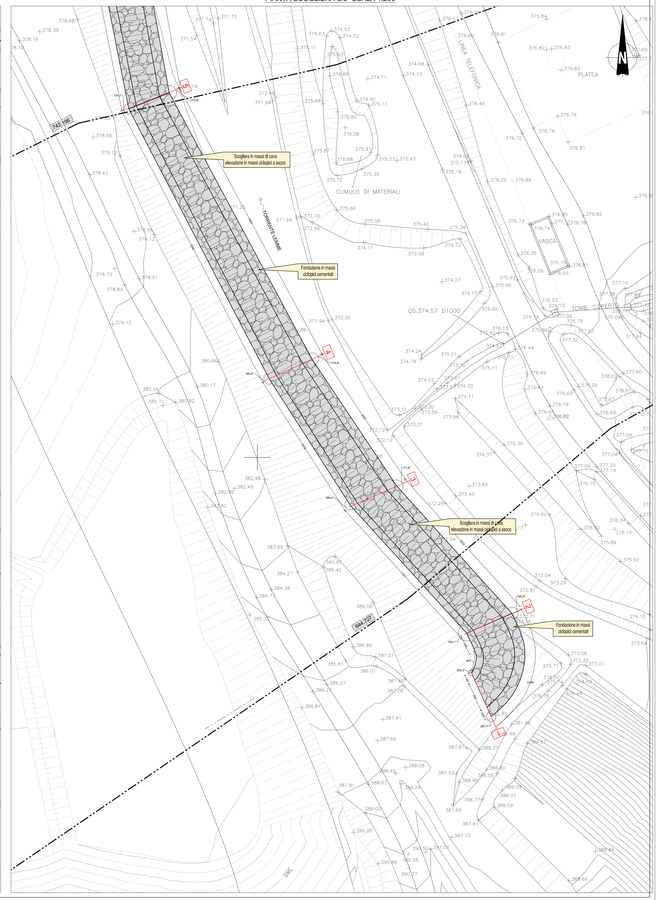
PIANTA SCOGLIERA 3/3- SCALA 1:200