


SEZ.NUM. 20      Progr. 628.27  
PARZ. 13.97

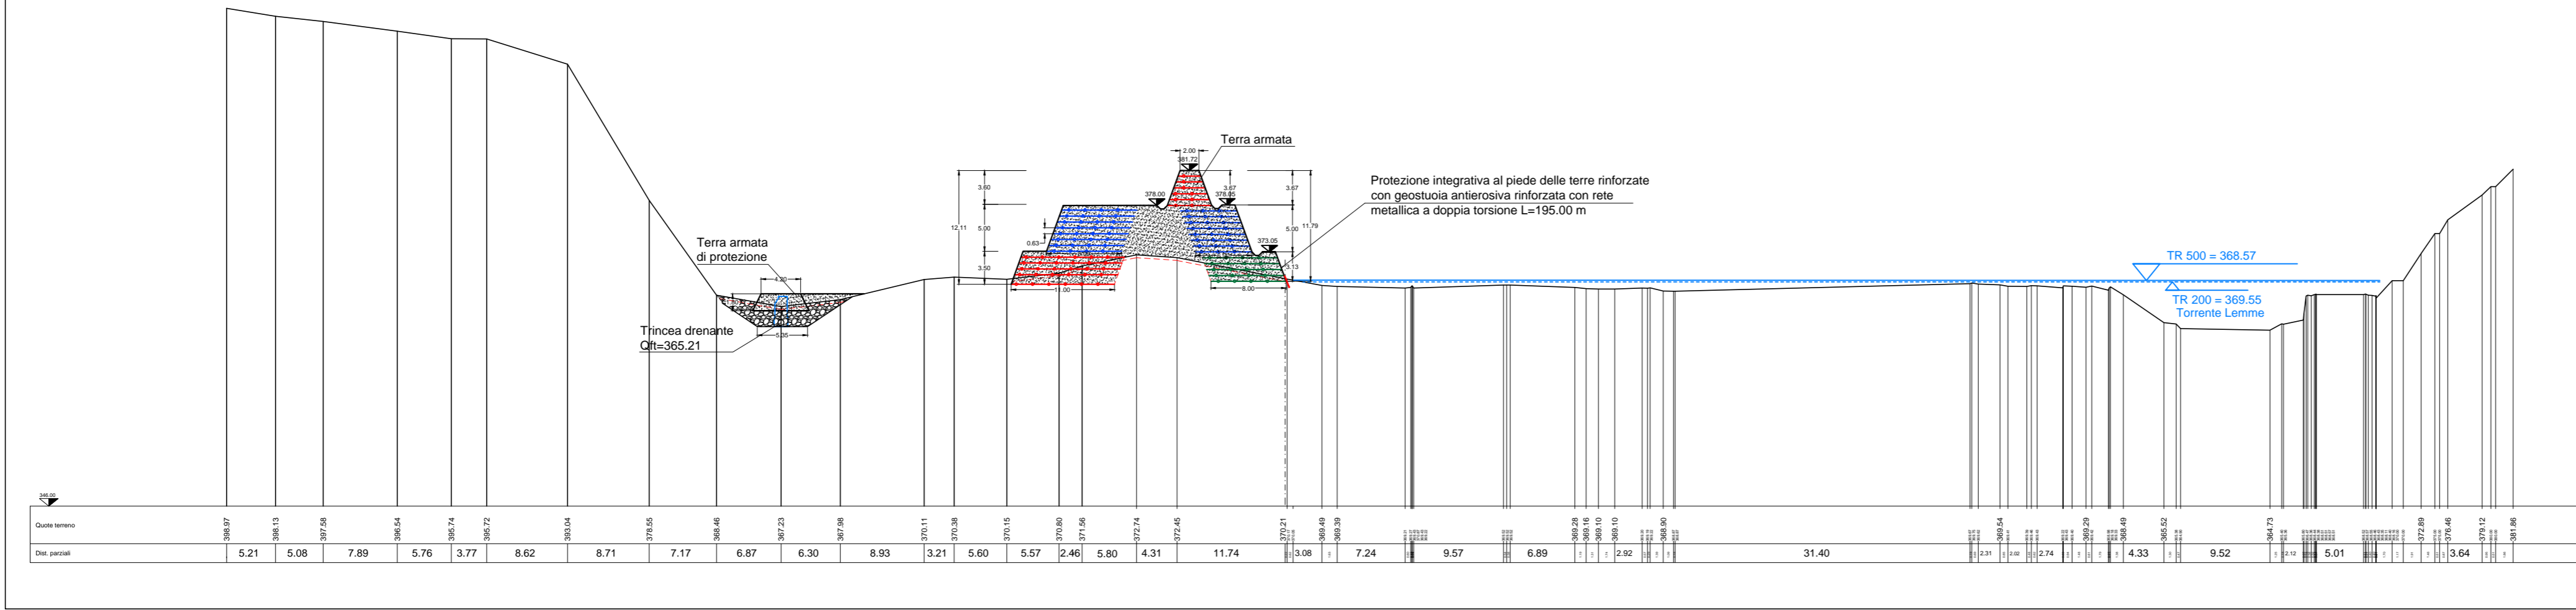


LEGENDA


- Geogriglie 55/30
- Geogriglie 80/30
- Geogriglie 110/30
- Geogriglie 150/30
- Geogriglie 200/30
- Geogriglie 300/30

N.B. la spaziatura tra i vari strati di geogriglie è pari a 0.625 m

SEZ.NUM. 21      Progr. 661.33  
PARZ. 33.06

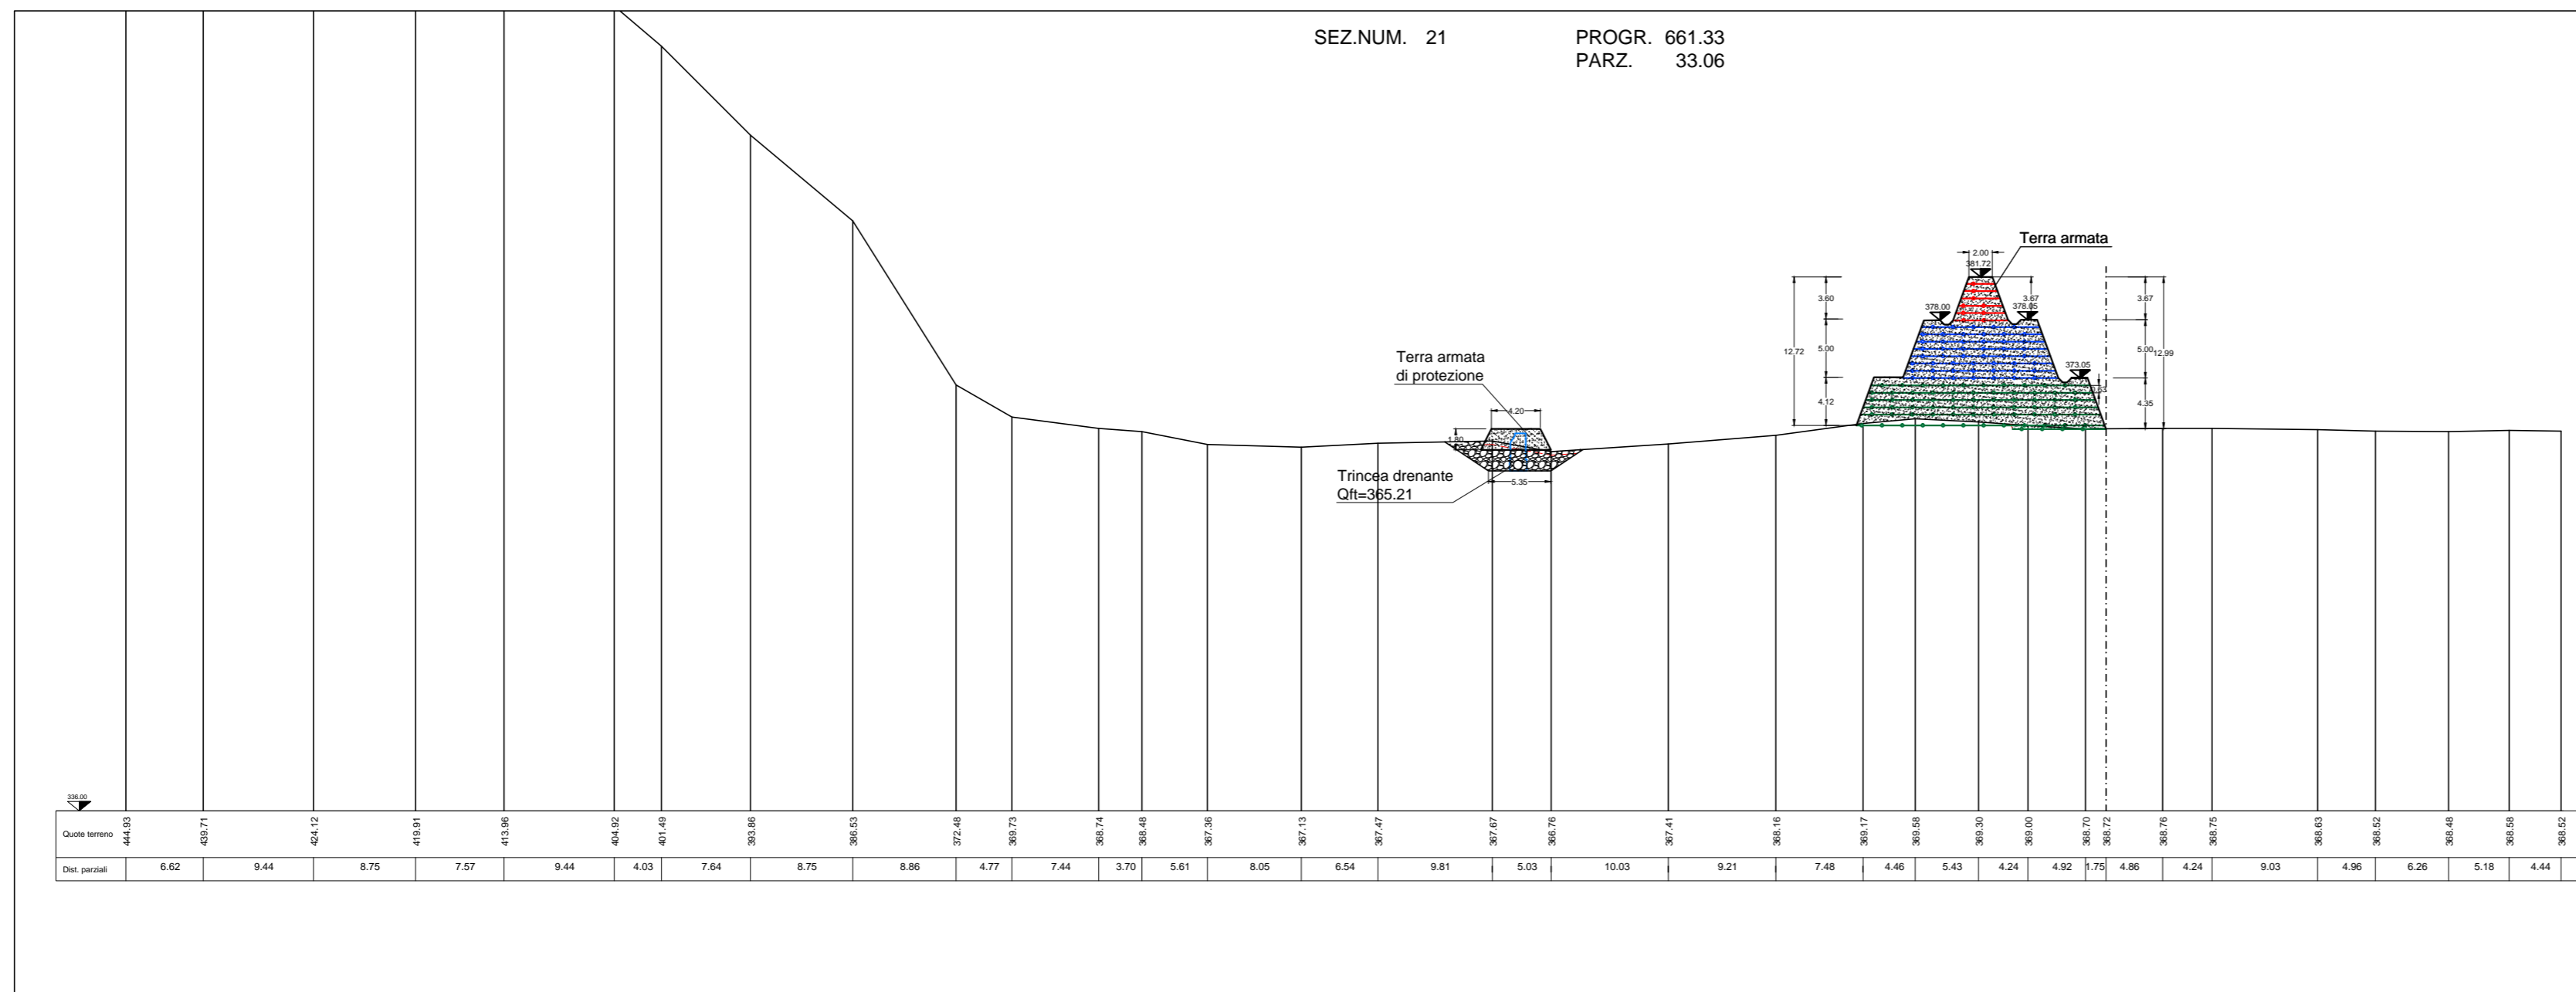

SEZ.NUM. 22      Progr. 694.02  
PARZ. 32.69

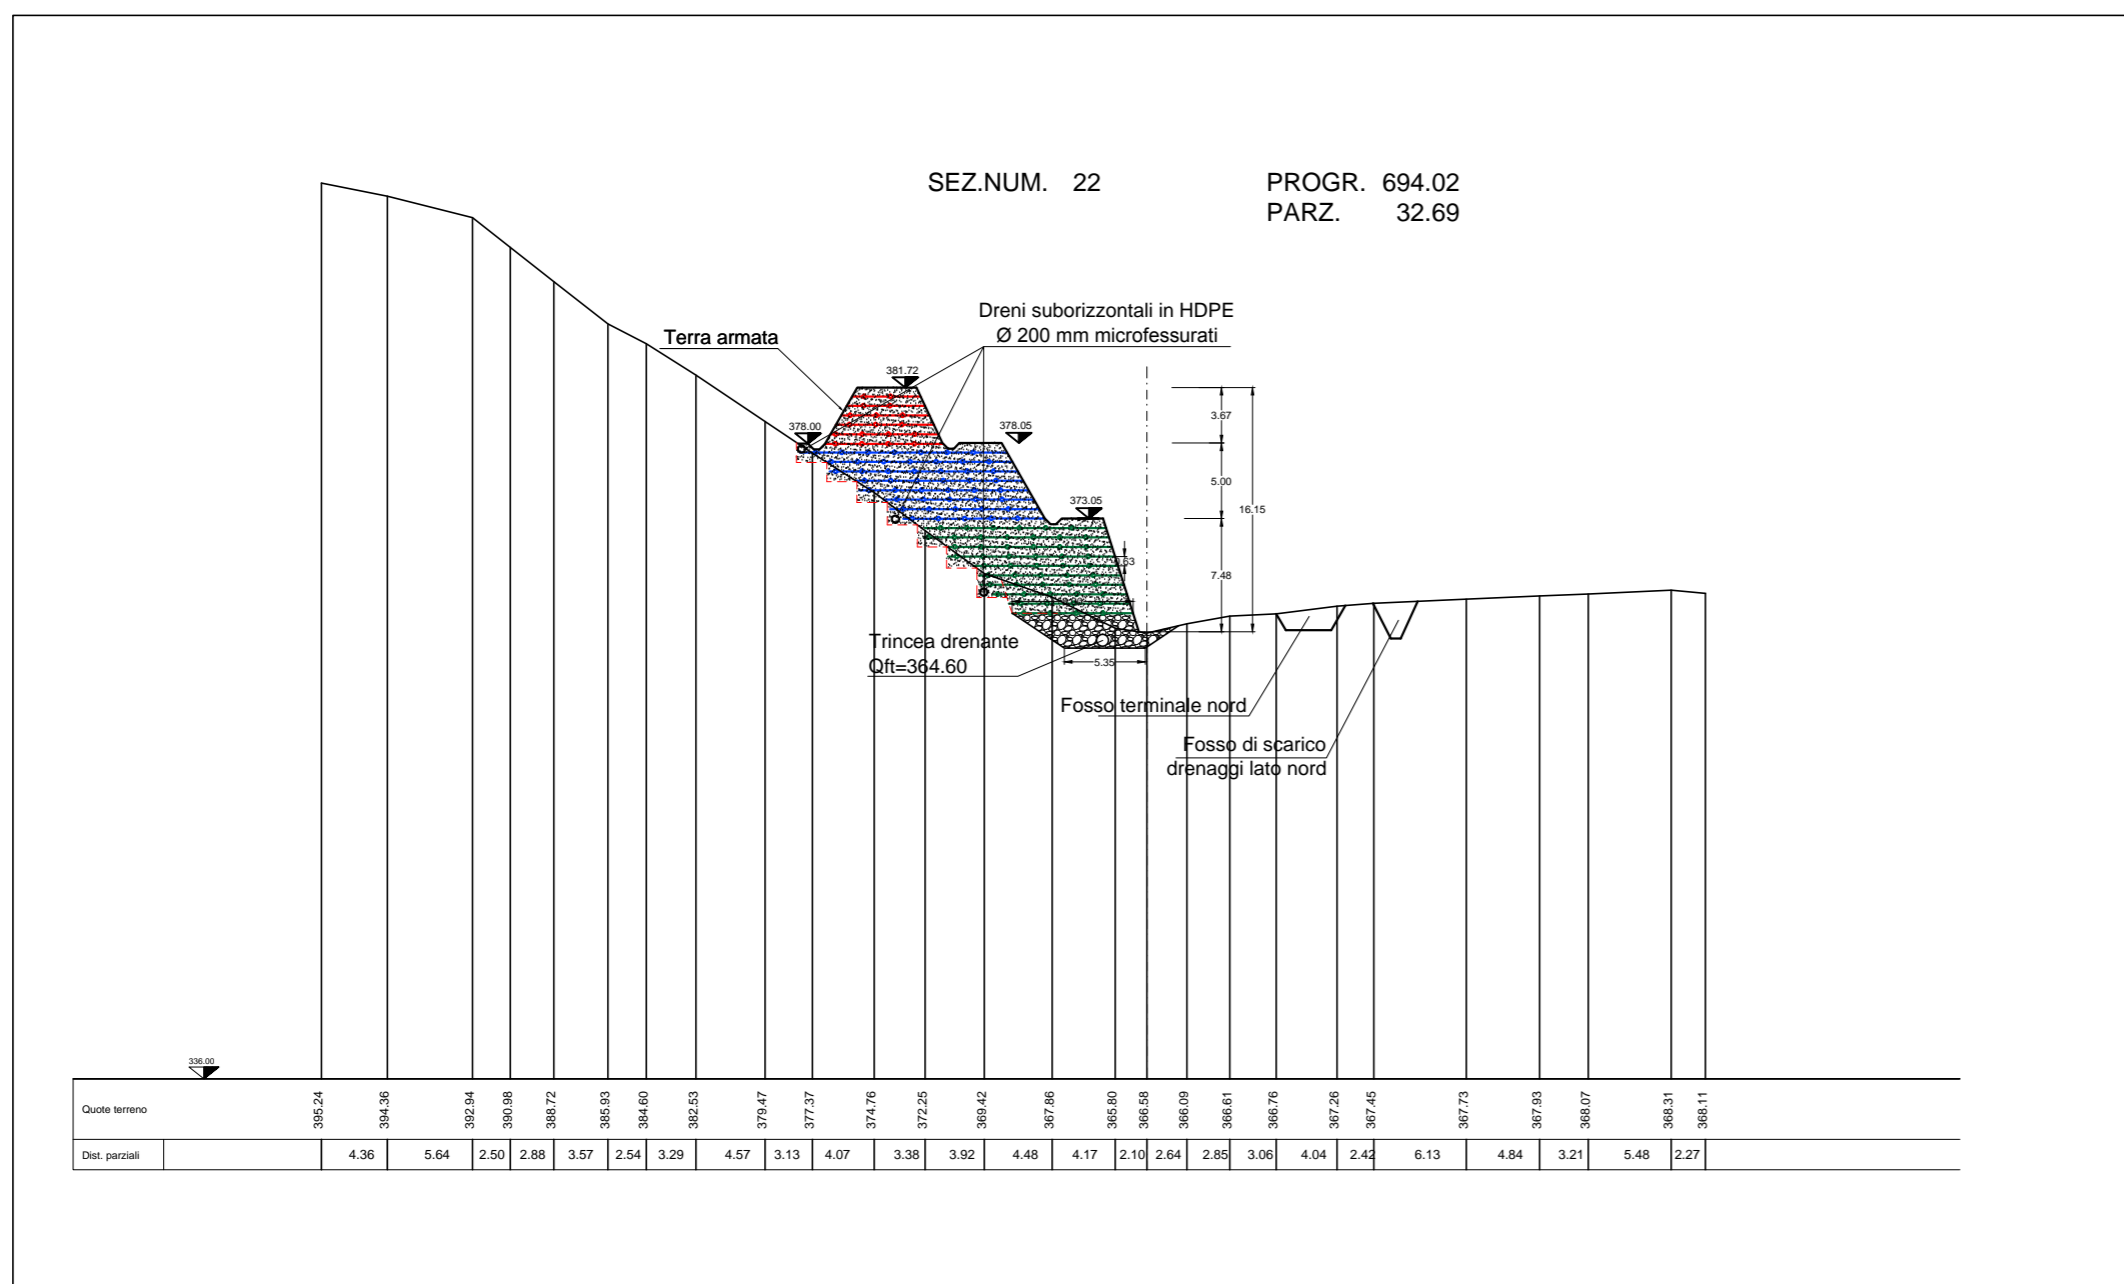

COMMITTENTE:



ALTA Sorveglianza:



GENERAL CONTRACTOR:



INFRASTRUTTURE FERROVIARIE STRATEGICHE DEFINITE DALLA  
LEGGE OBIETTIVO N.443/01  
TRATTA A.V./A.C. TERZO VALICO DEI GIOVI  
PROGETTO ESECUTIVO

RIQUALIFICAZIONE AMBIENTALE VAL LEMME  
Sezioni trasversali abbancamento 10/10

GENERAL CONTRACTOR Consorzio <b>Cociv</b> Ing. P.P. Marcheselli	DIRETTORE LAVORI	SCALA: 1:500
--	------------------	-----------------

COMMESSA <b>I G 5 1</b>	LOTTO <b>0 1</b>	FASE <b>E</b>	ENTE <b>C V</b>	TIPO DOC. <b>W Z</b>	OPERA/DISCIPLINA <b>D P 0 4 0 0</b>	PROGR. <b>0 1 0</b>	REV. <b>D</b>
----------------------------	---------------------	------------------	--------------------	-------------------------	--	------------------------	------------------

Rev.	Descrizione emissione	Redatto	Data	Verificato	Data	Progettista Integratore	Data	IL PROGETTISTA
B00	Seconda Emissione	FOLTRAN	19/10/2012	PANIZZA	19/10/2012	E. Pagani	19/10/2012	
C00	Nota Regione Piemonte prot. 1345/DB 12.06	FOLTRAN	03/07/2013	PANIZZA	03/07/2013	A. Palomba	03/07/2013	
D00	Istr. ITF IG5101E11SDP0400002A	FOLTRAN	26/11/2013	PANIZZA	26/11/2013	A. Palomba	26/11/2013	