COMMITTENTE:

RFI RETE FERROVIARIA ITALIANA
GRUPPO FERROVIE DELLO STATO ITALIANE

ALTA SORVEGLIANZA:

ITALFERR
GRUPPO FERROVIE DELLO STATO ITALIANE

GENERAL CONTRACTOR:

Consorzio Collegamenti Integrati Veloci

INFRASTRUTTURE FERROVIARIE STRATEGICHE DEFINITE DALLA LEGGE OBIETTIVO N.443/01

TRATTA A.V./A.C. TERZO VALICO DEI GIOVI
PROGETTO ESECUTIVO

RIQUALIFICAZIONE AMBIENTALE VAL LEMME
Sezioni scogliera 5/7

GENERAL CONTRACTOR	DIRETTORE LAVORI	SCALA:
Consorzio **Cociv** Ing. P.P. Marcheselli		1:100

COMMESSA	LOTTO	FASE	ENTE	TIPO DOC.	OPERA/DISCIPLINA	PROGR.	REV.
I G 5 1	0 1	E	C V	W Z	D P 0 4 0 0	0 2 5	C

PROGETTAZIONE

Rev.	Descrizione emissione	Redatto	Data	Verificato	Data	Progettista Integratore	Data	IL PROGETTISTA
A00	Prima Emissione	FOLTRAN	23/05/2012	PANIZZA	29/05/2012	E. Pagani	31/05/2012	
B00	fatturaITF/020101E11BDP0400001A del 31/07/12	FOLTRAN	19/10/2012	PANIZZA	19/10/2012	E. Pagani	19/10/2012	
C00	Istr. ITF IGS101E11BDP0400002A	FOLTRAN	20/02/2013	PANIZZA	20/02/2013	A. Palomba	20/02/2013	

n. Elab.

Nome File: IGS1-01-E-CV-WZ-DP-04-00-025-C00

CUP: F81H92000000008

Scala di plot: 1:1

SEZIONE N.9

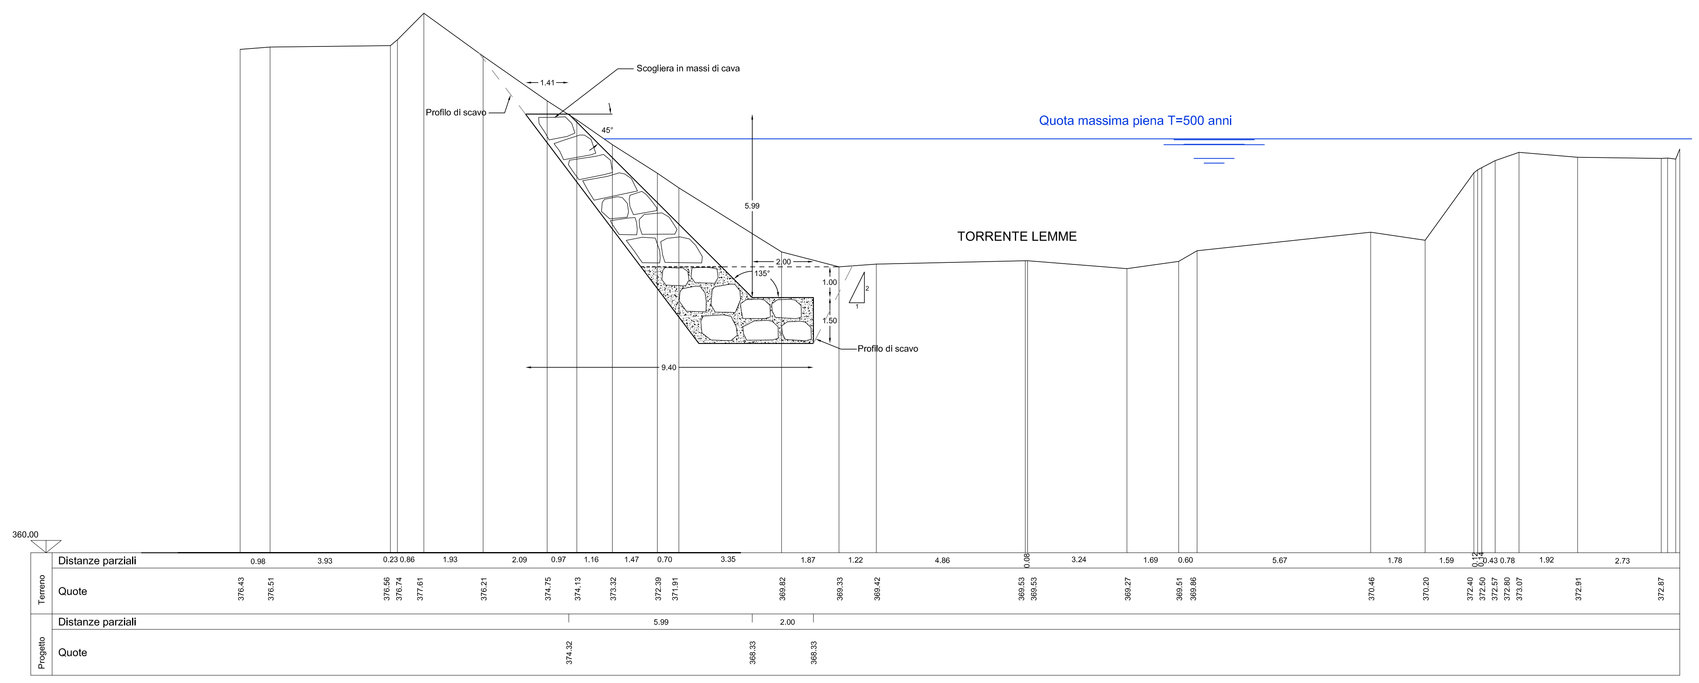
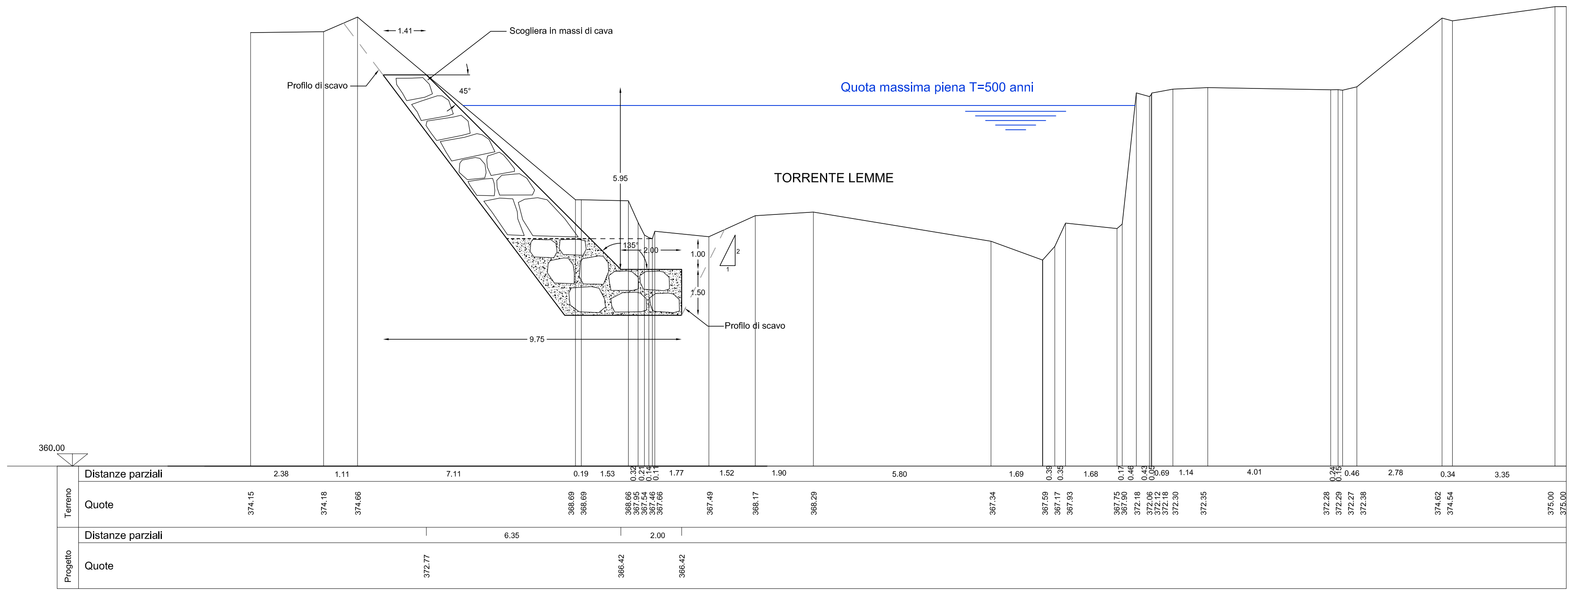
SEZIONE N.10