Pianta scala 1:100

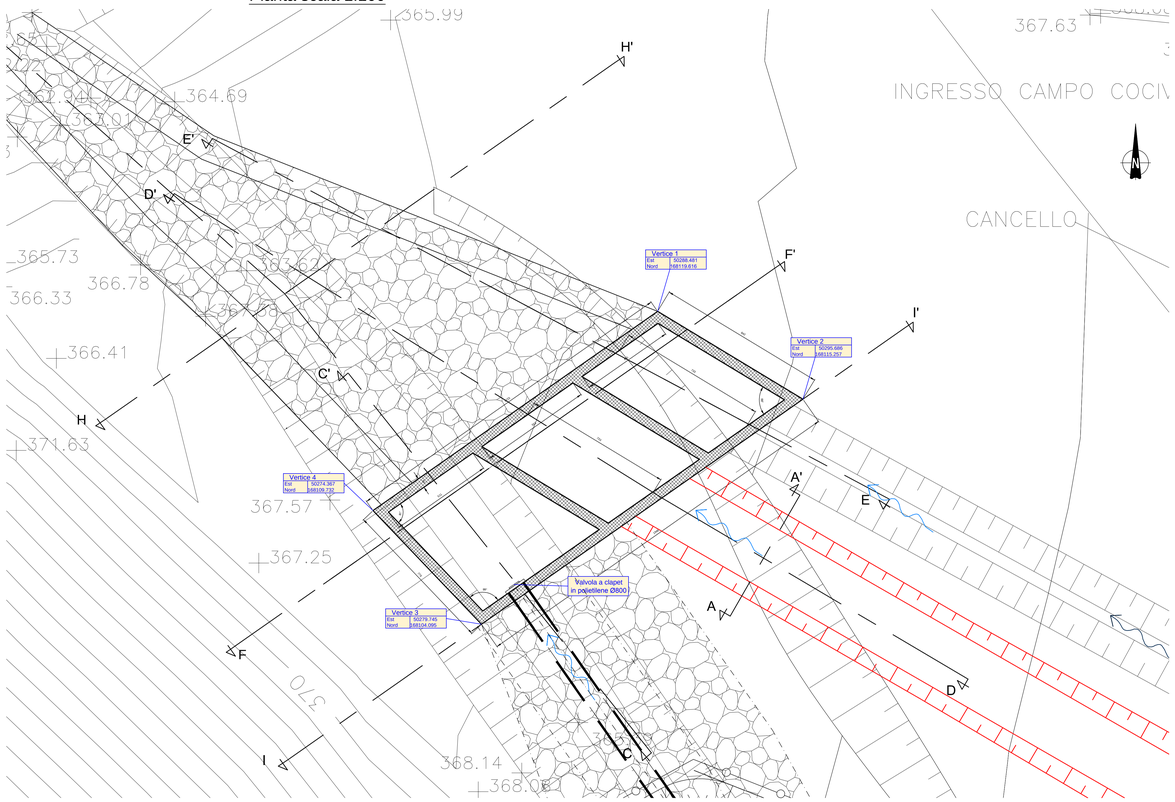

Sezione A-A' scala 1:100

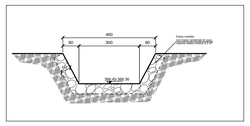

Sezione B-B' scala 1:100

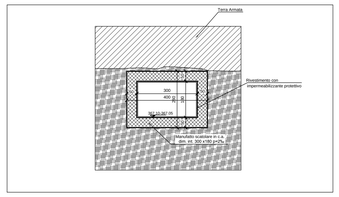

Sezione G-G' scala 1:100

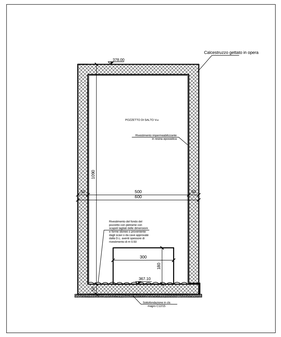

Prospetto F-F' scala 1:100

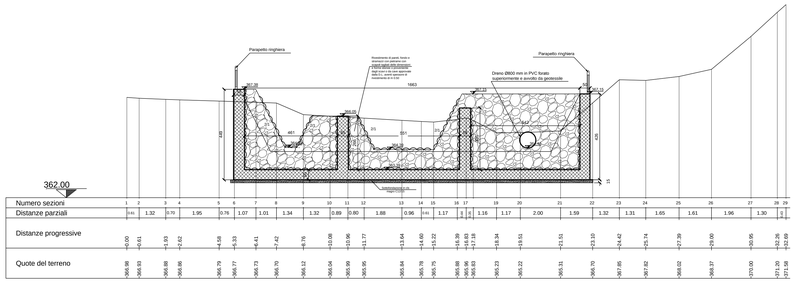
Parapetto ringhiera
Parapetto ringhiera
Drenaggio a tergo
Drenaggio a tergo
Drenaggio a tergo