


SEZIONE TIPO scala 1:50

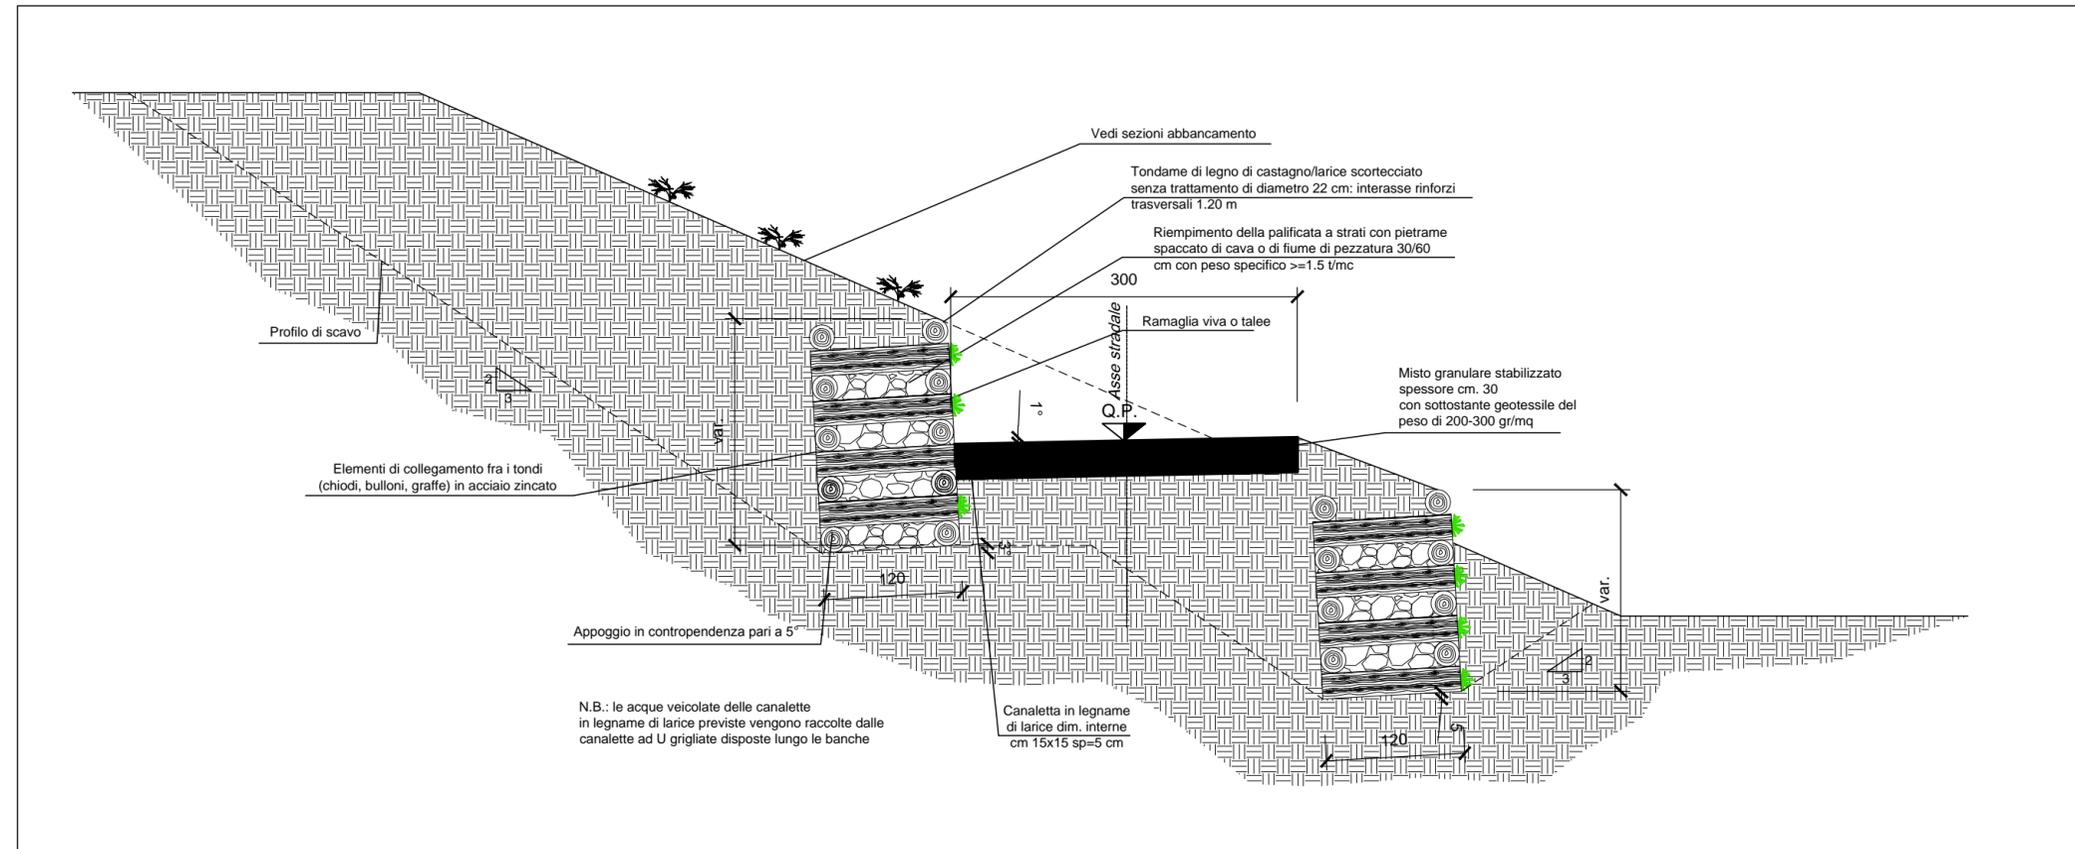

COMMITTENTE:



ALTA SORVEGLIANZA:



GENERAL CONTRACTOR:



INFRASTRUTTURE FERROVIARIE STRATEGICHE DEFINITE DALLA LEGGE OBIETTIVO N.443/01

TRATTA A.V./A.C. TERZO VALICO DEI GIOVI
PROGETTO ESECUTIVO

RIQUALIFICAZIONE AMBIENTALE VAL LEMME

Viabilità pista lungo le banche - Sezioni tipo e particolari costruttivi

GENERAL CONTRACTOR Consorzio Cociv Ing. P.P.Marcheselli	DIRETTORE LAVORI	SCALA: VARIE
---	------------------	-----------------

COMMESSA IG51	LOTTO 01	FASE E	ENTE CV	TIPO DOC. WZ	OPERA/DISCIPLINA DP0400	PROGR. 051	REV. B
-------------------------	--------------------	------------------	-------------------	------------------------	-----------------------------------	----------------------	------------------

PROGETTAZIONE								
Rev.	Descrizione emissione	Redatto	Data	Verificato	Data	Progettista Integratore	Data	IL PROGETTISTA
A00	Prima Emissione	FOLTRAN <i>[Signature]</i>	19/10/2012	PANIZZA <i>[Signature]</i>	19/10/2012	E. Pagani <i>[Signature]</i>	19/10/2012	
B00	Istr. ITF IG5101E11ISDP0400002A	FOLTRAN <i>[Signature]</i>	26/11/2013	PANIZZA <i>[Signature]</i>	26/11/2013	A. Palomba <i>[Signature]</i>	26/11/2013	

n. Elab.	Nome File: IG51-01-E-CV-WZ-DP04-00-051-800 CUP: F81H92000000008
----------	--