




SEZIONE 1-1

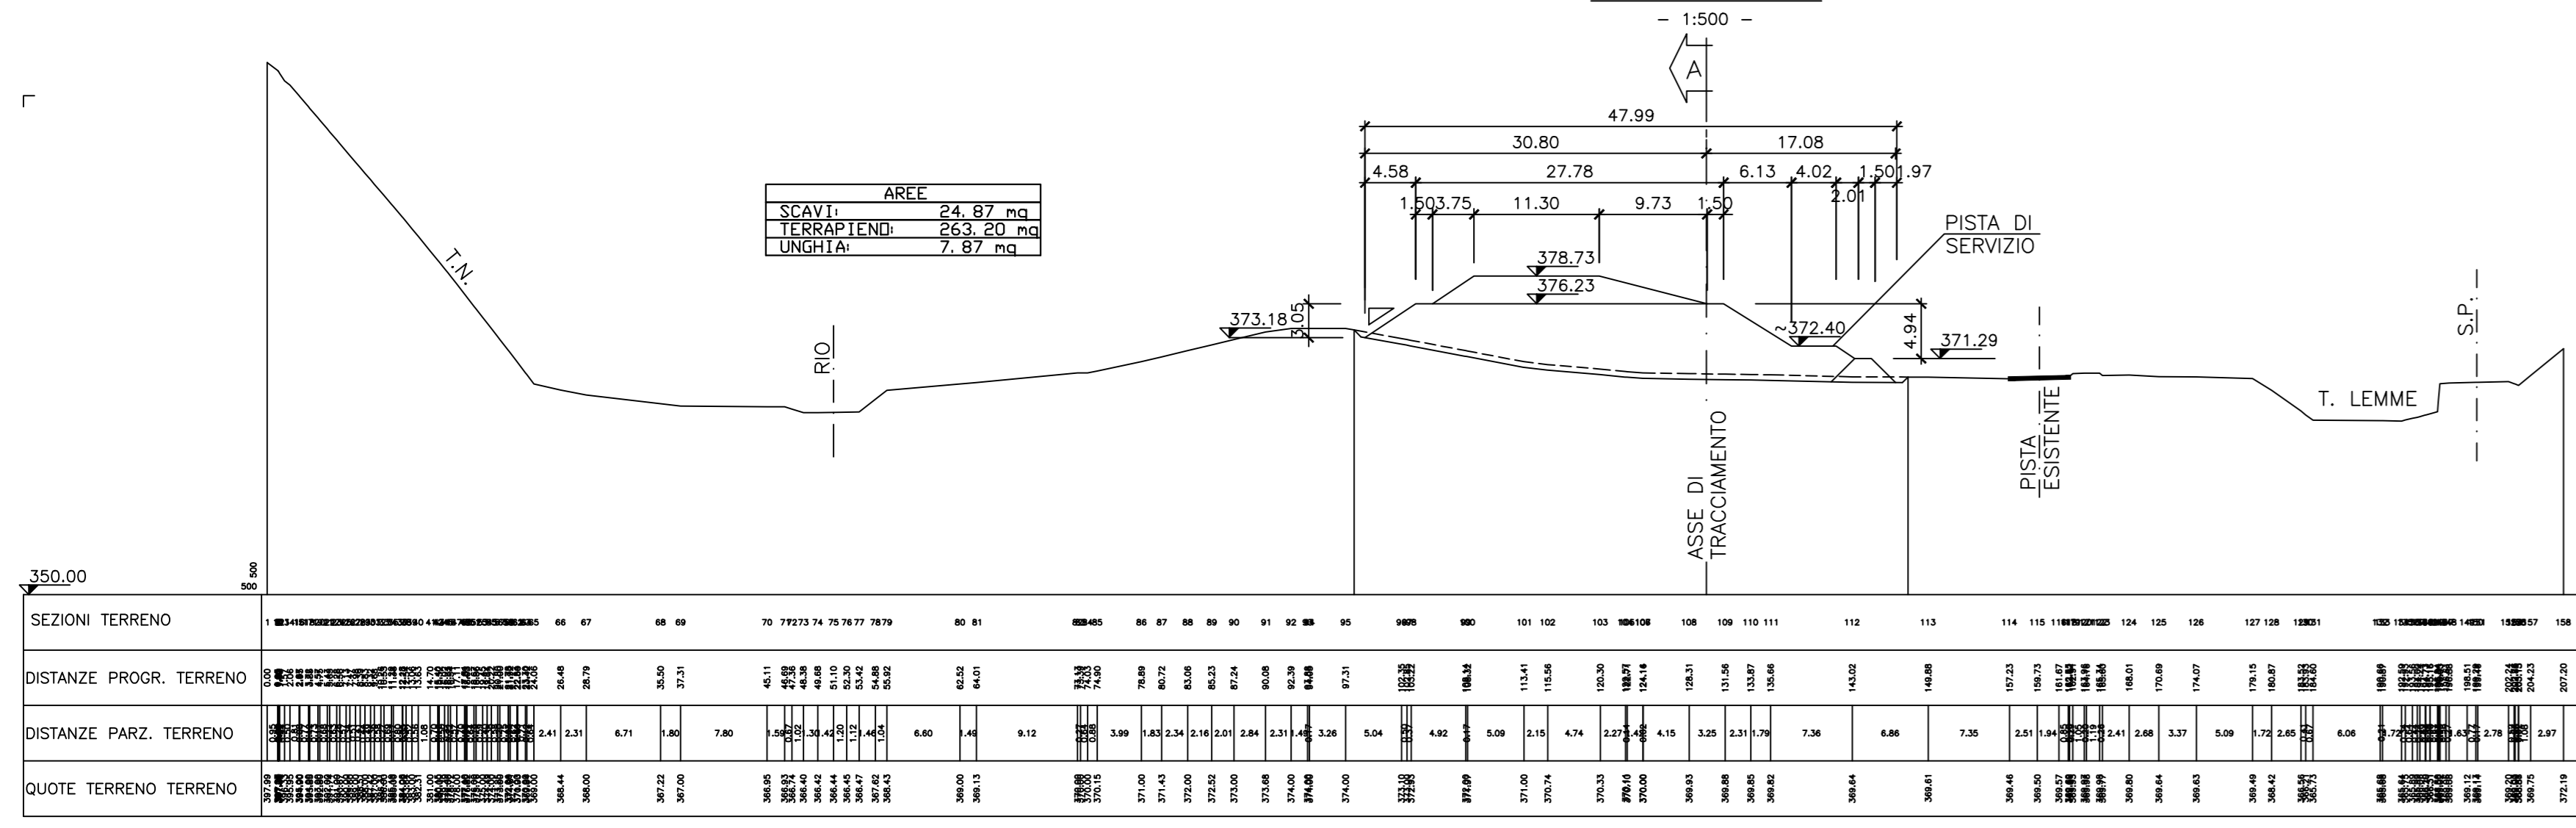


SEZIONE A-A

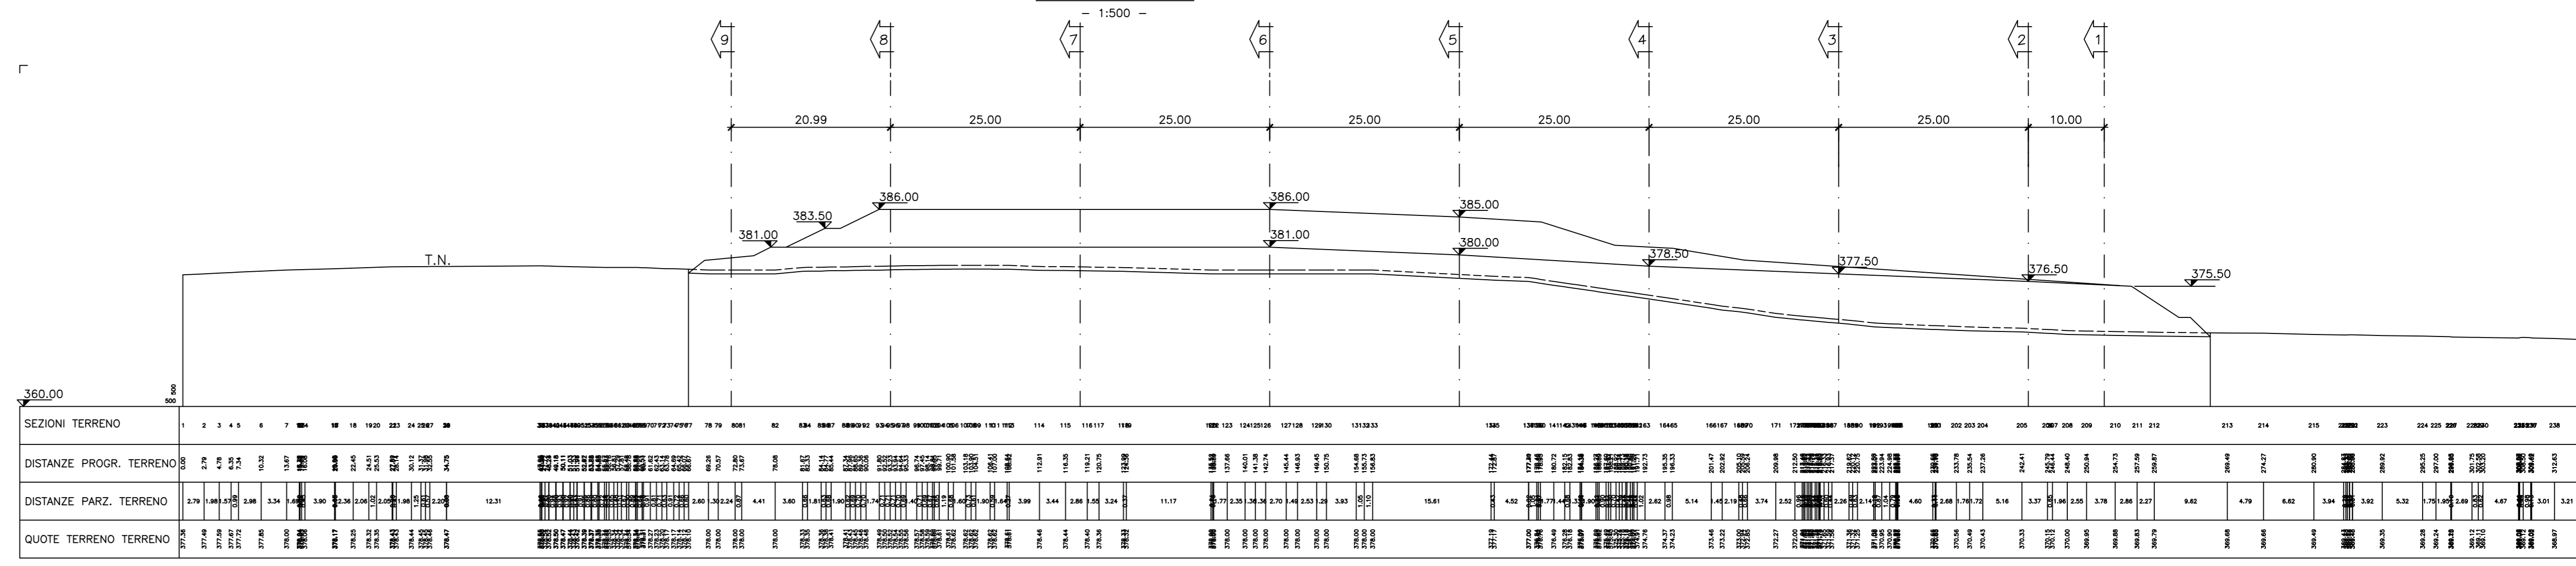


SEZIONE 2-2

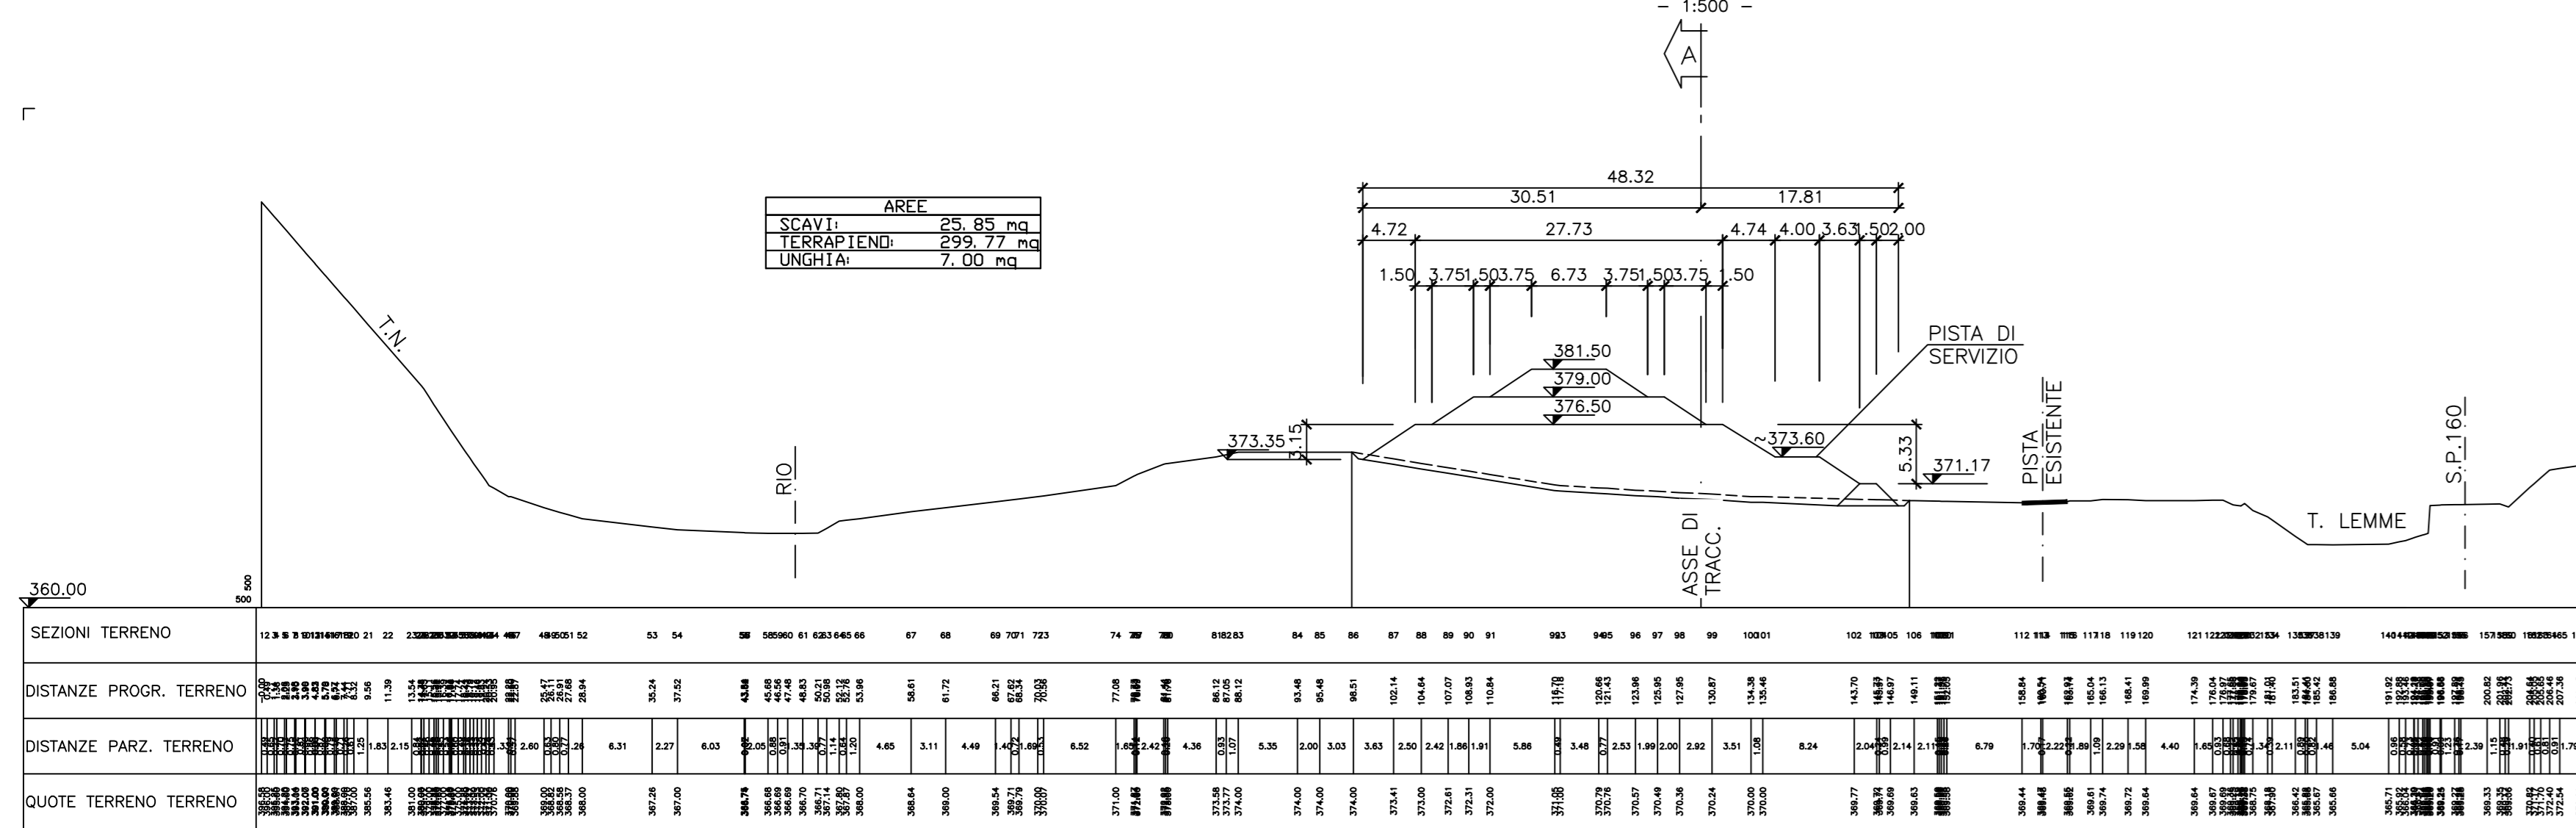


SEZIONE 6-6

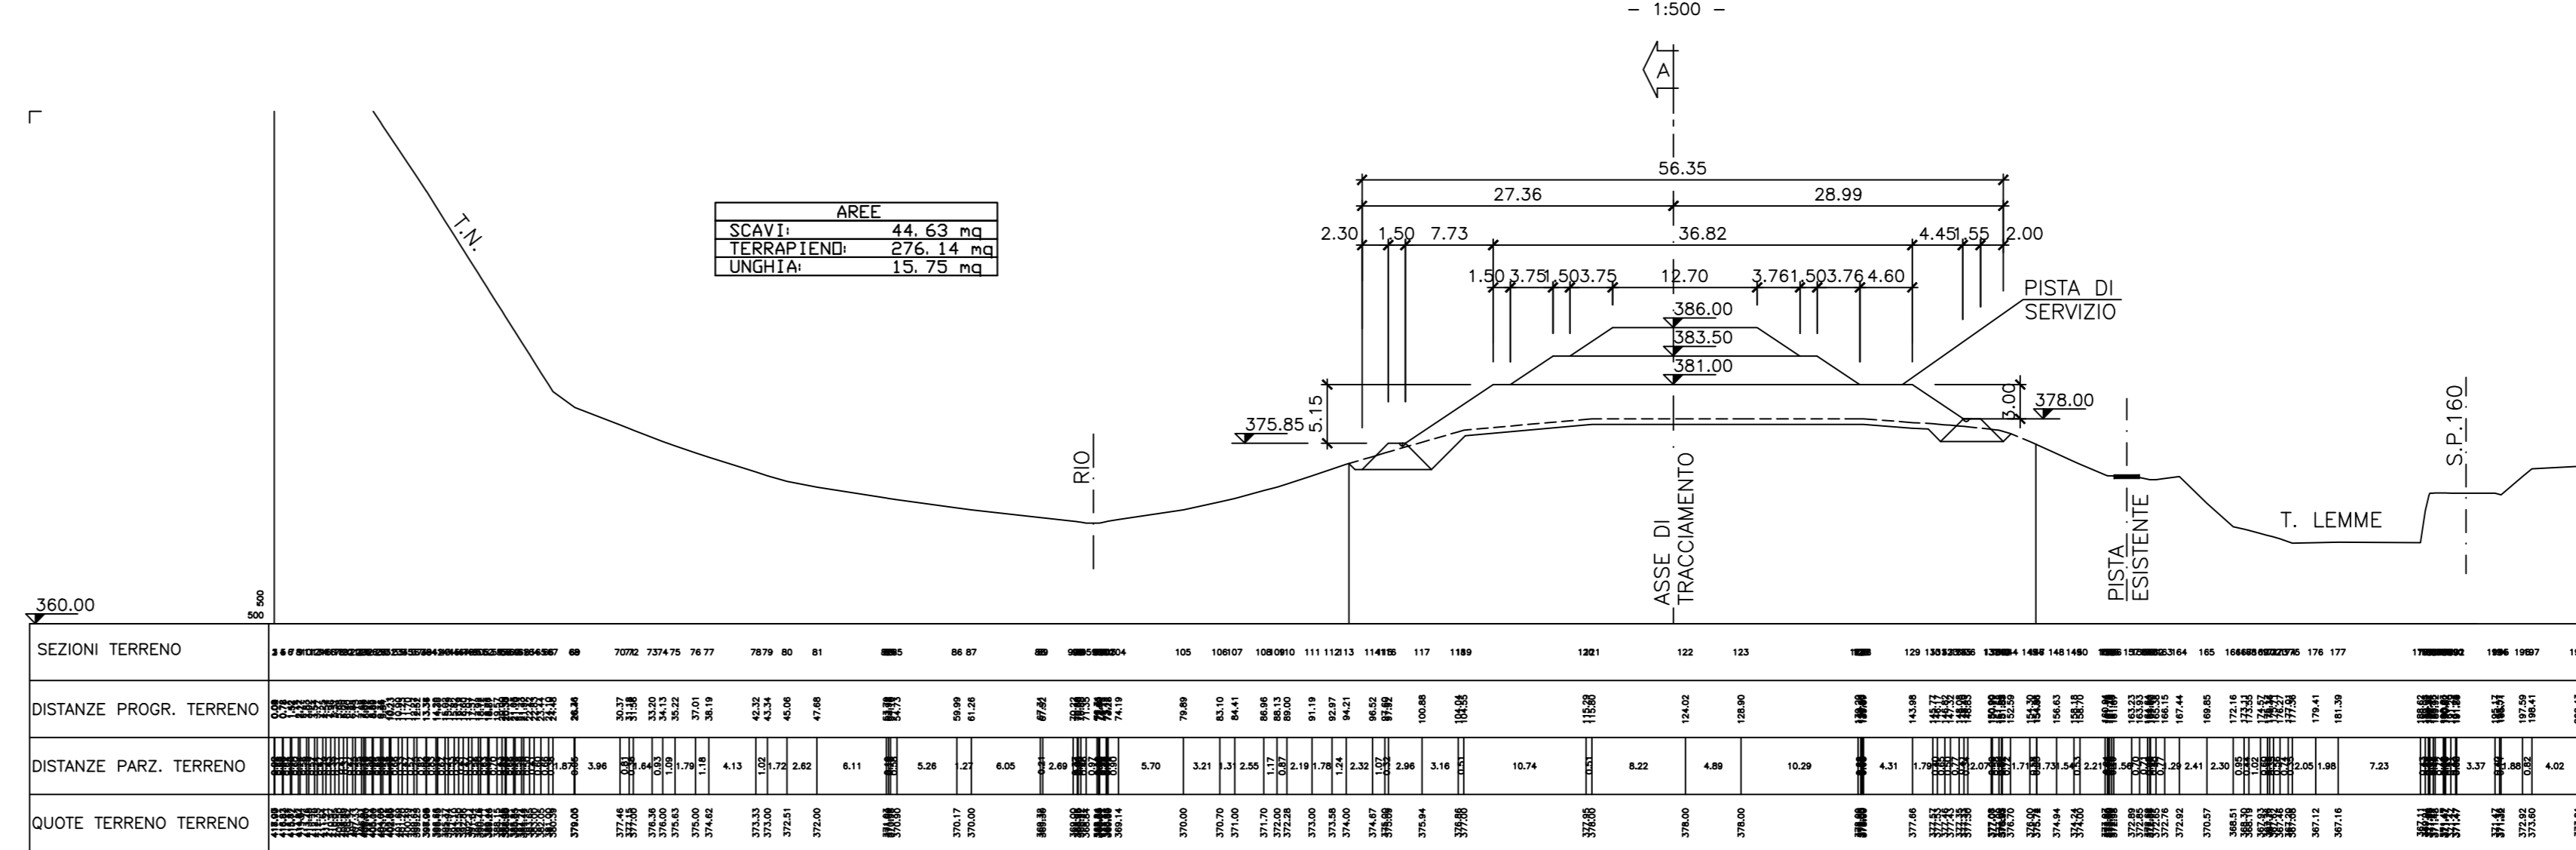


SEZIONE 3-3

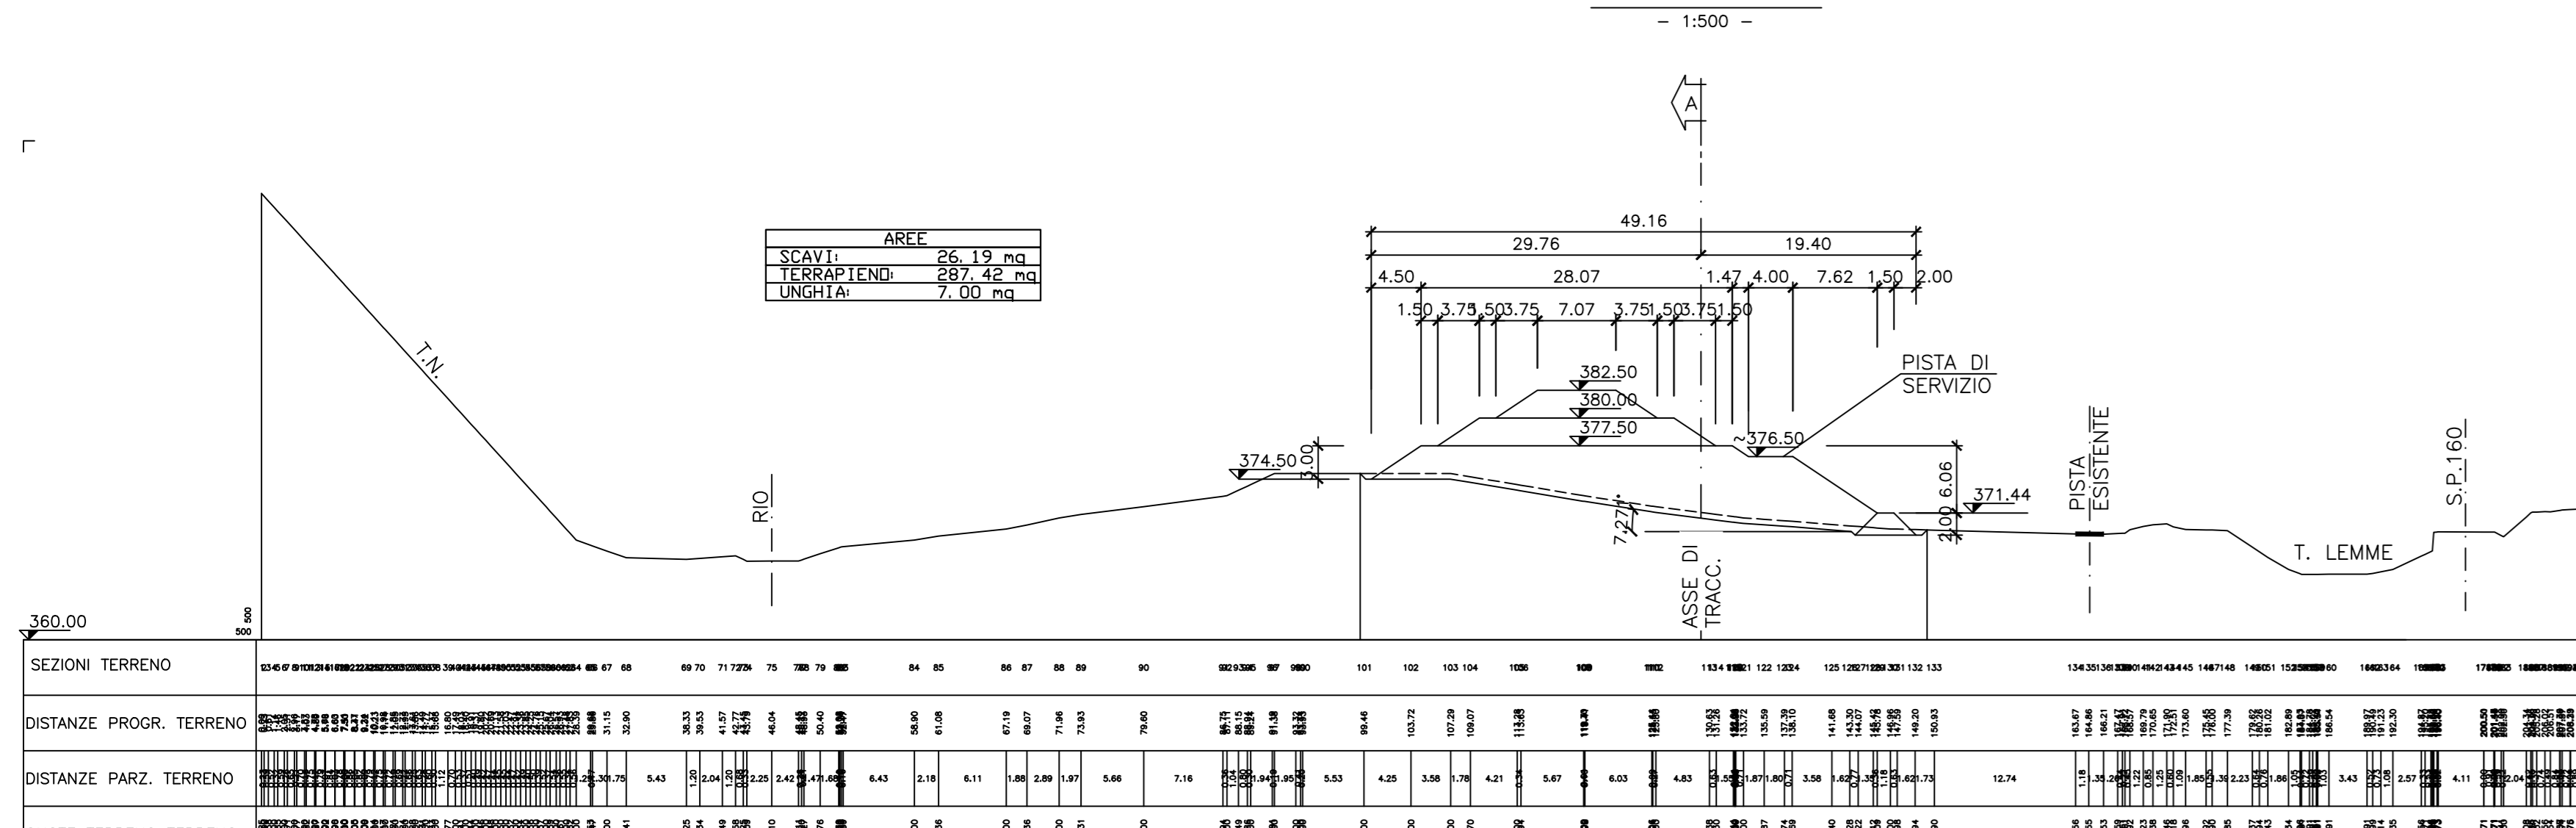


SEZIONE 7-7

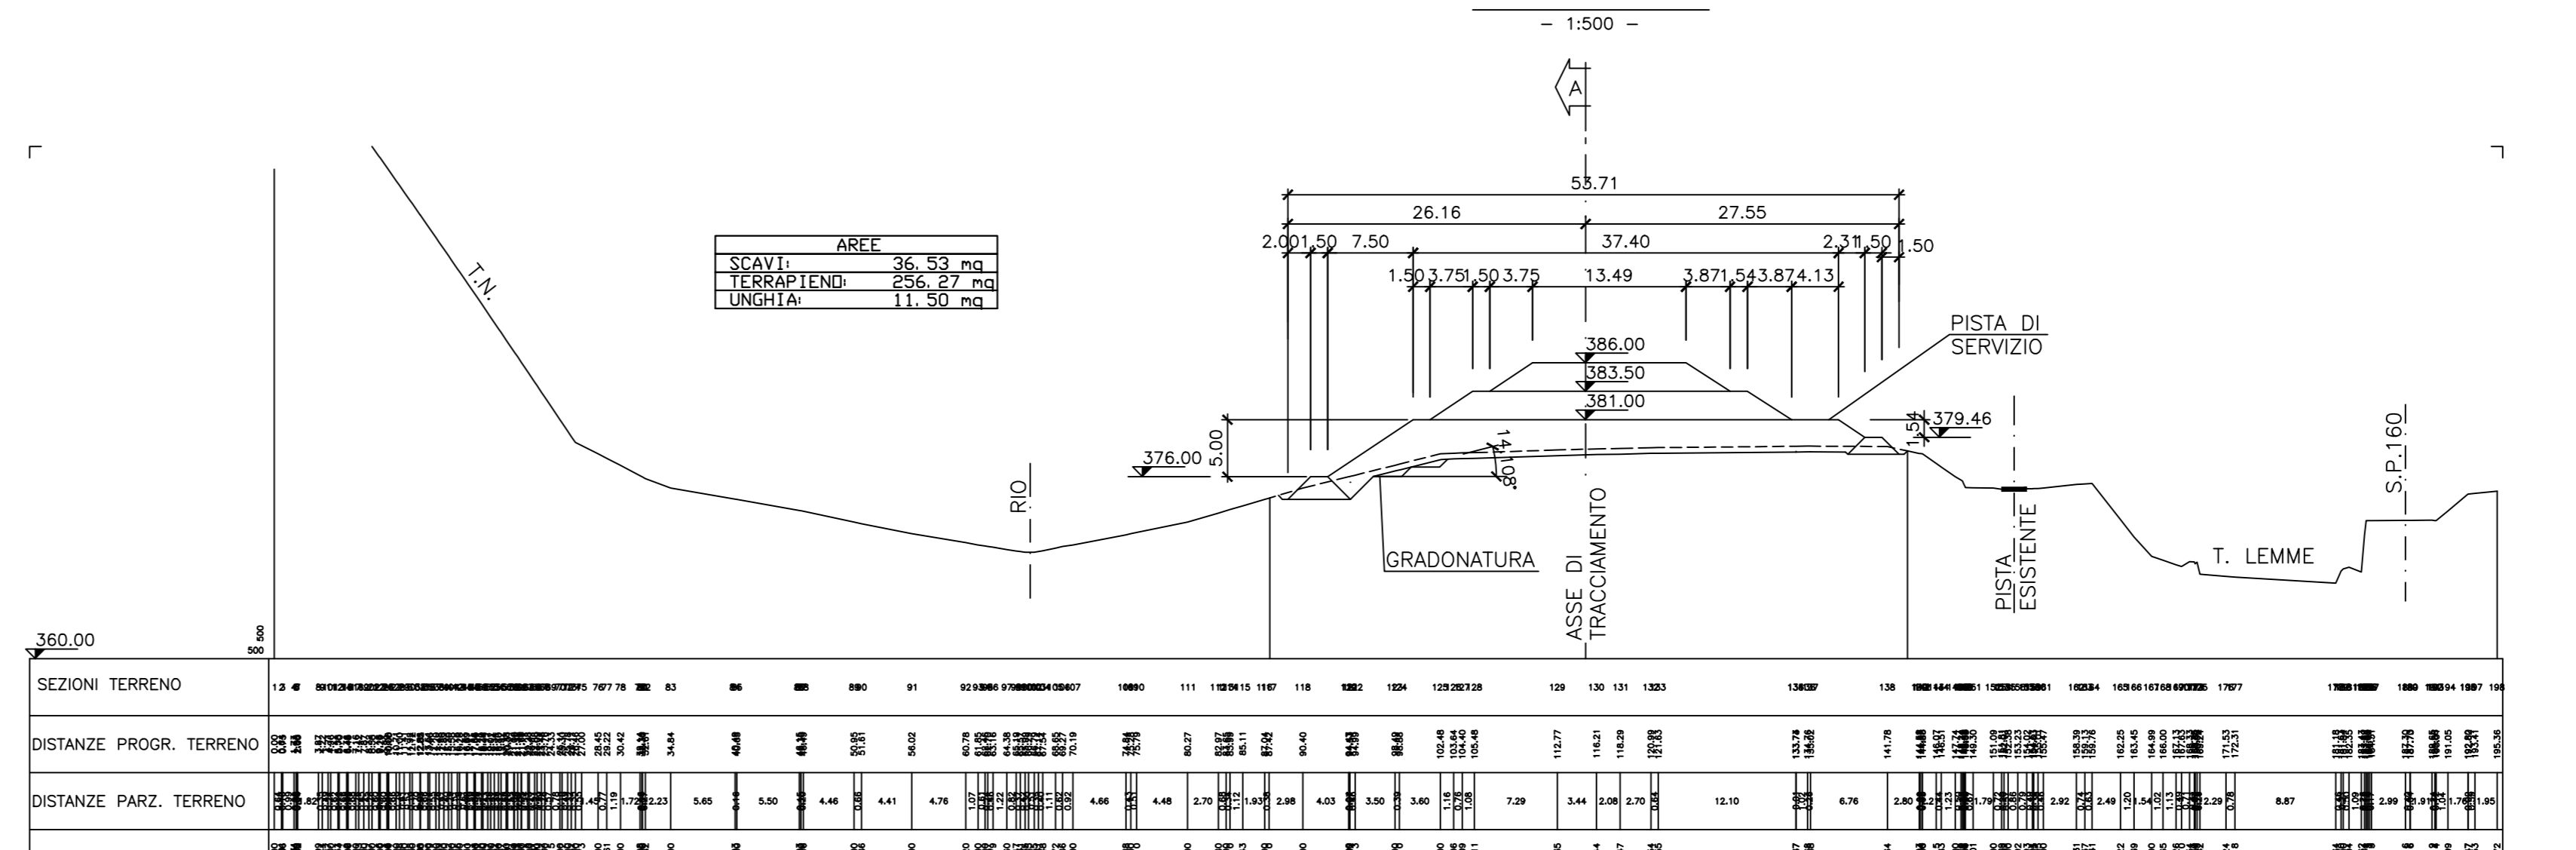


SEZIONE 4-4

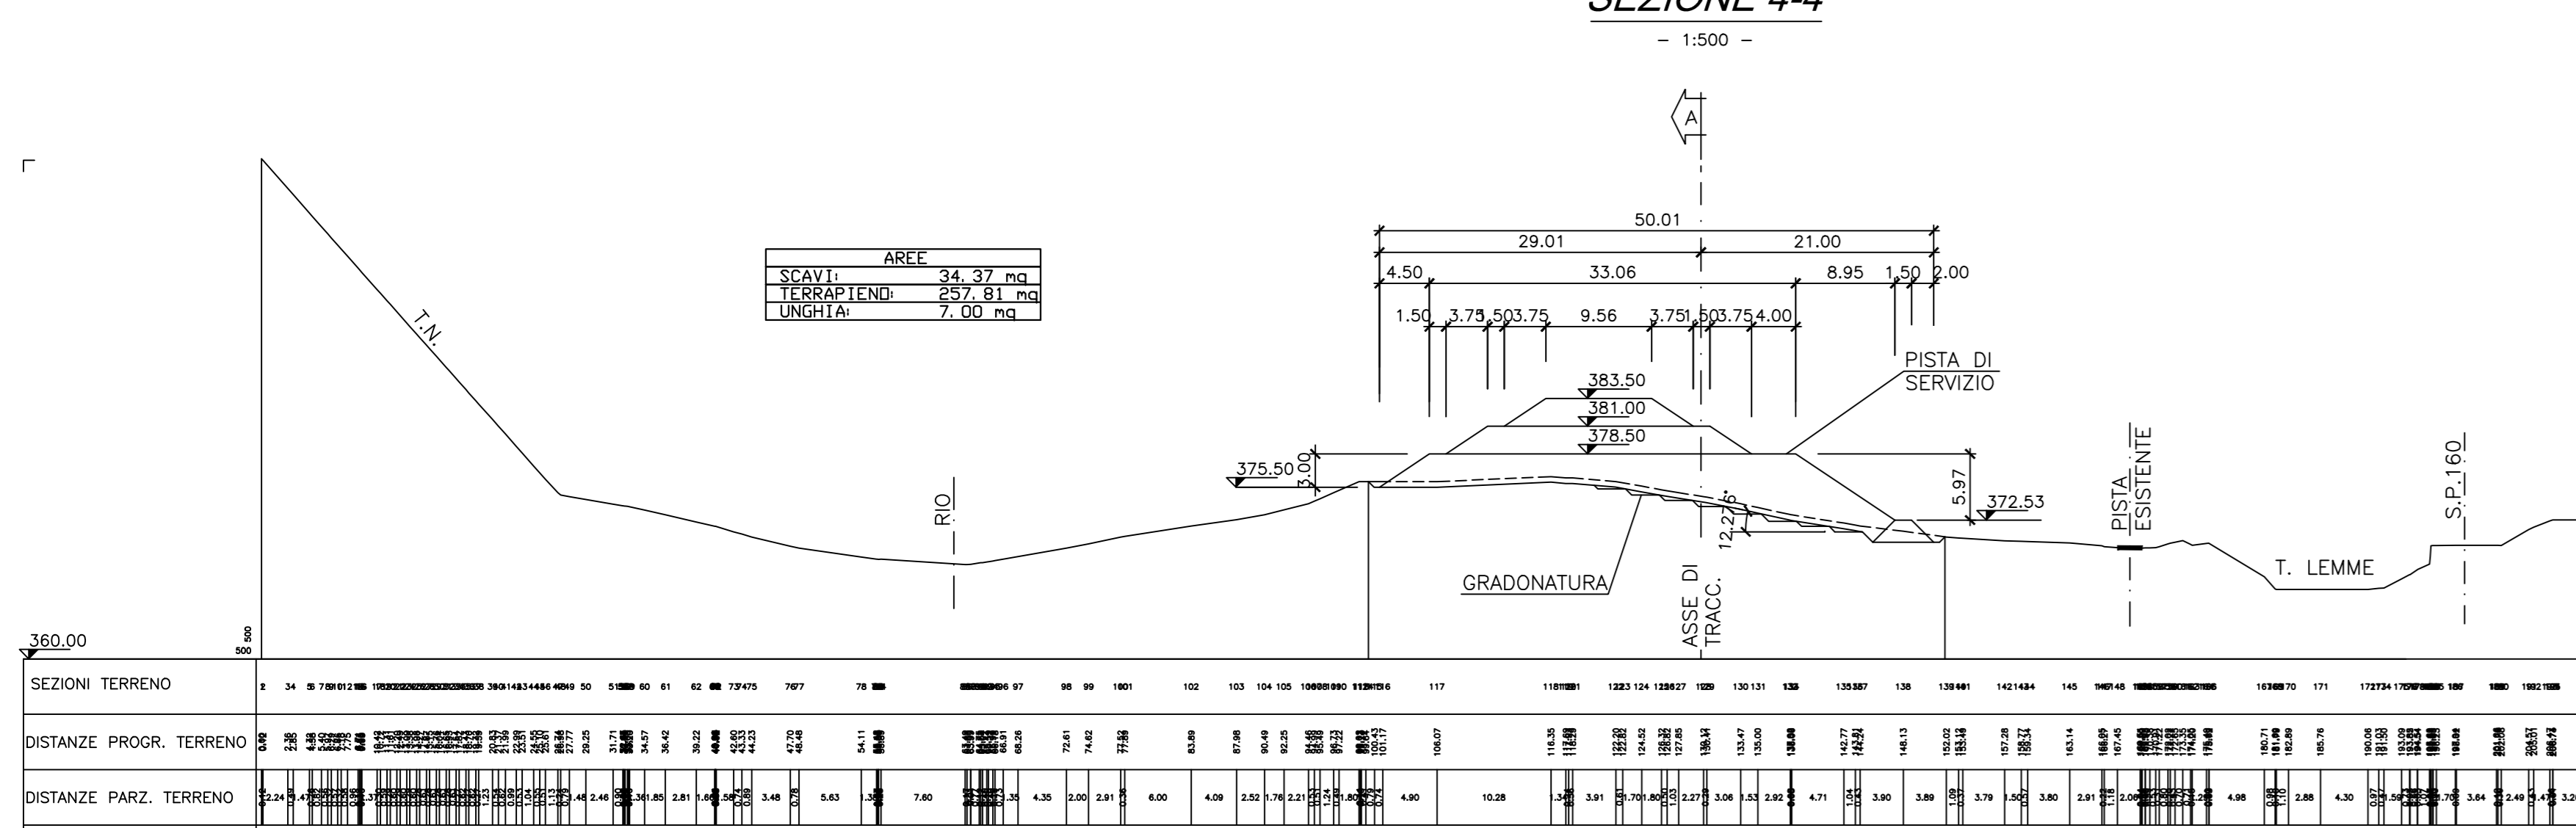


SEZIONE 8-8

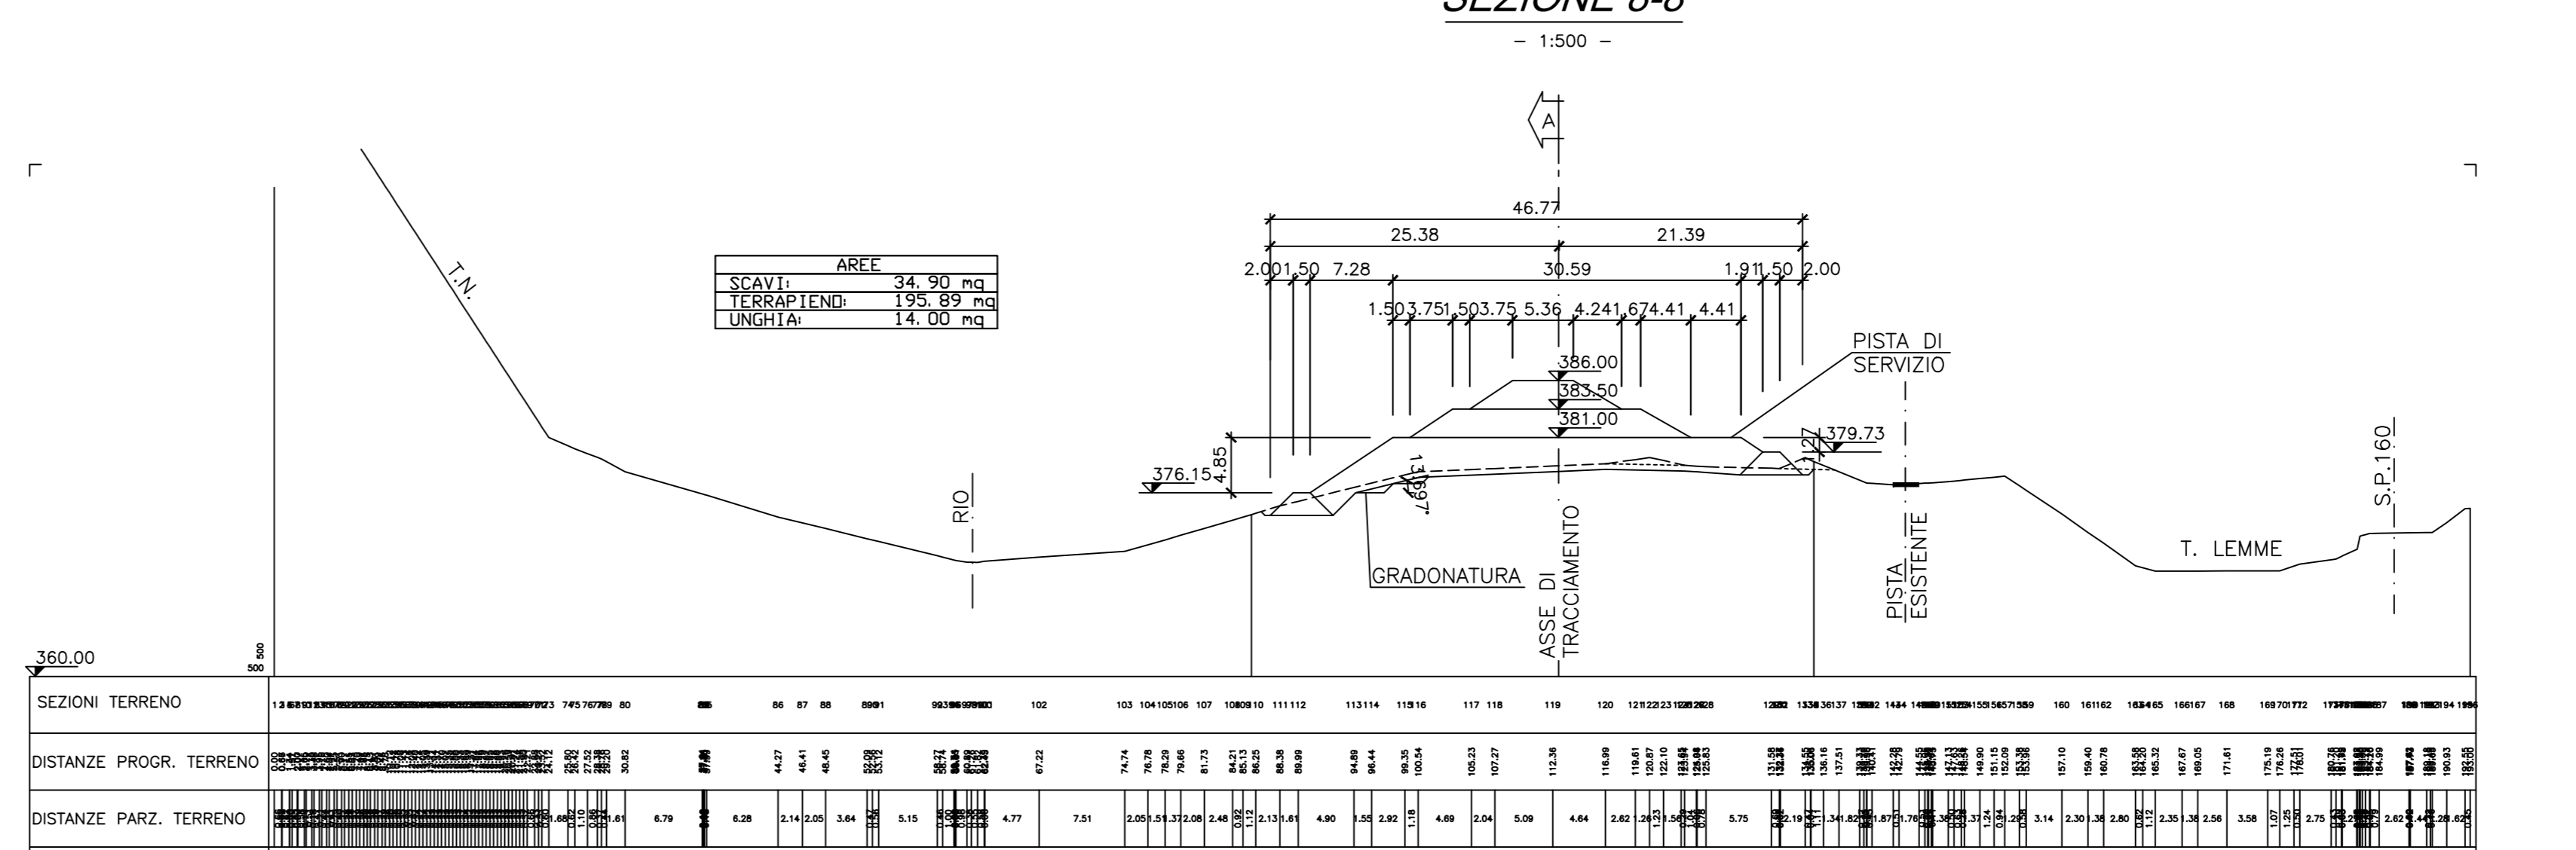

SEZIONE 5-5

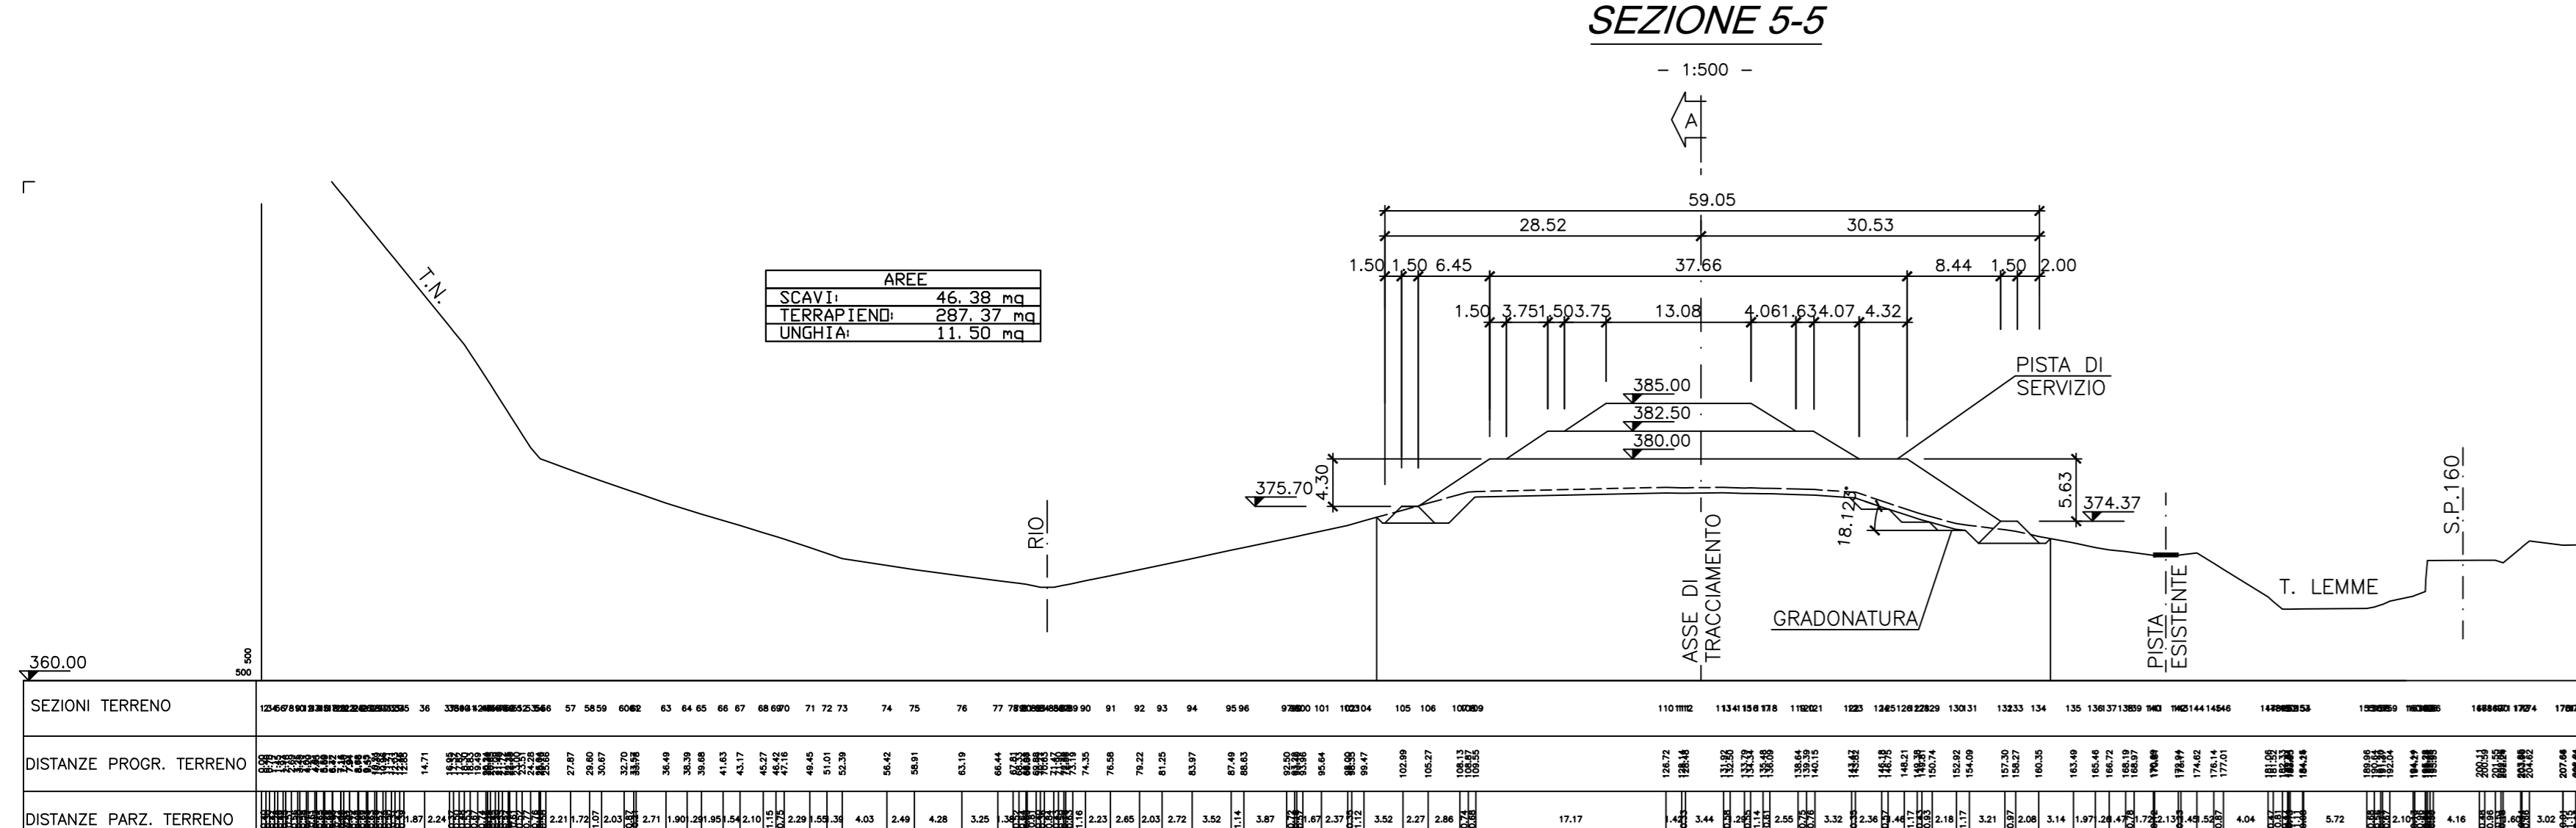

SEZIONE 9-9

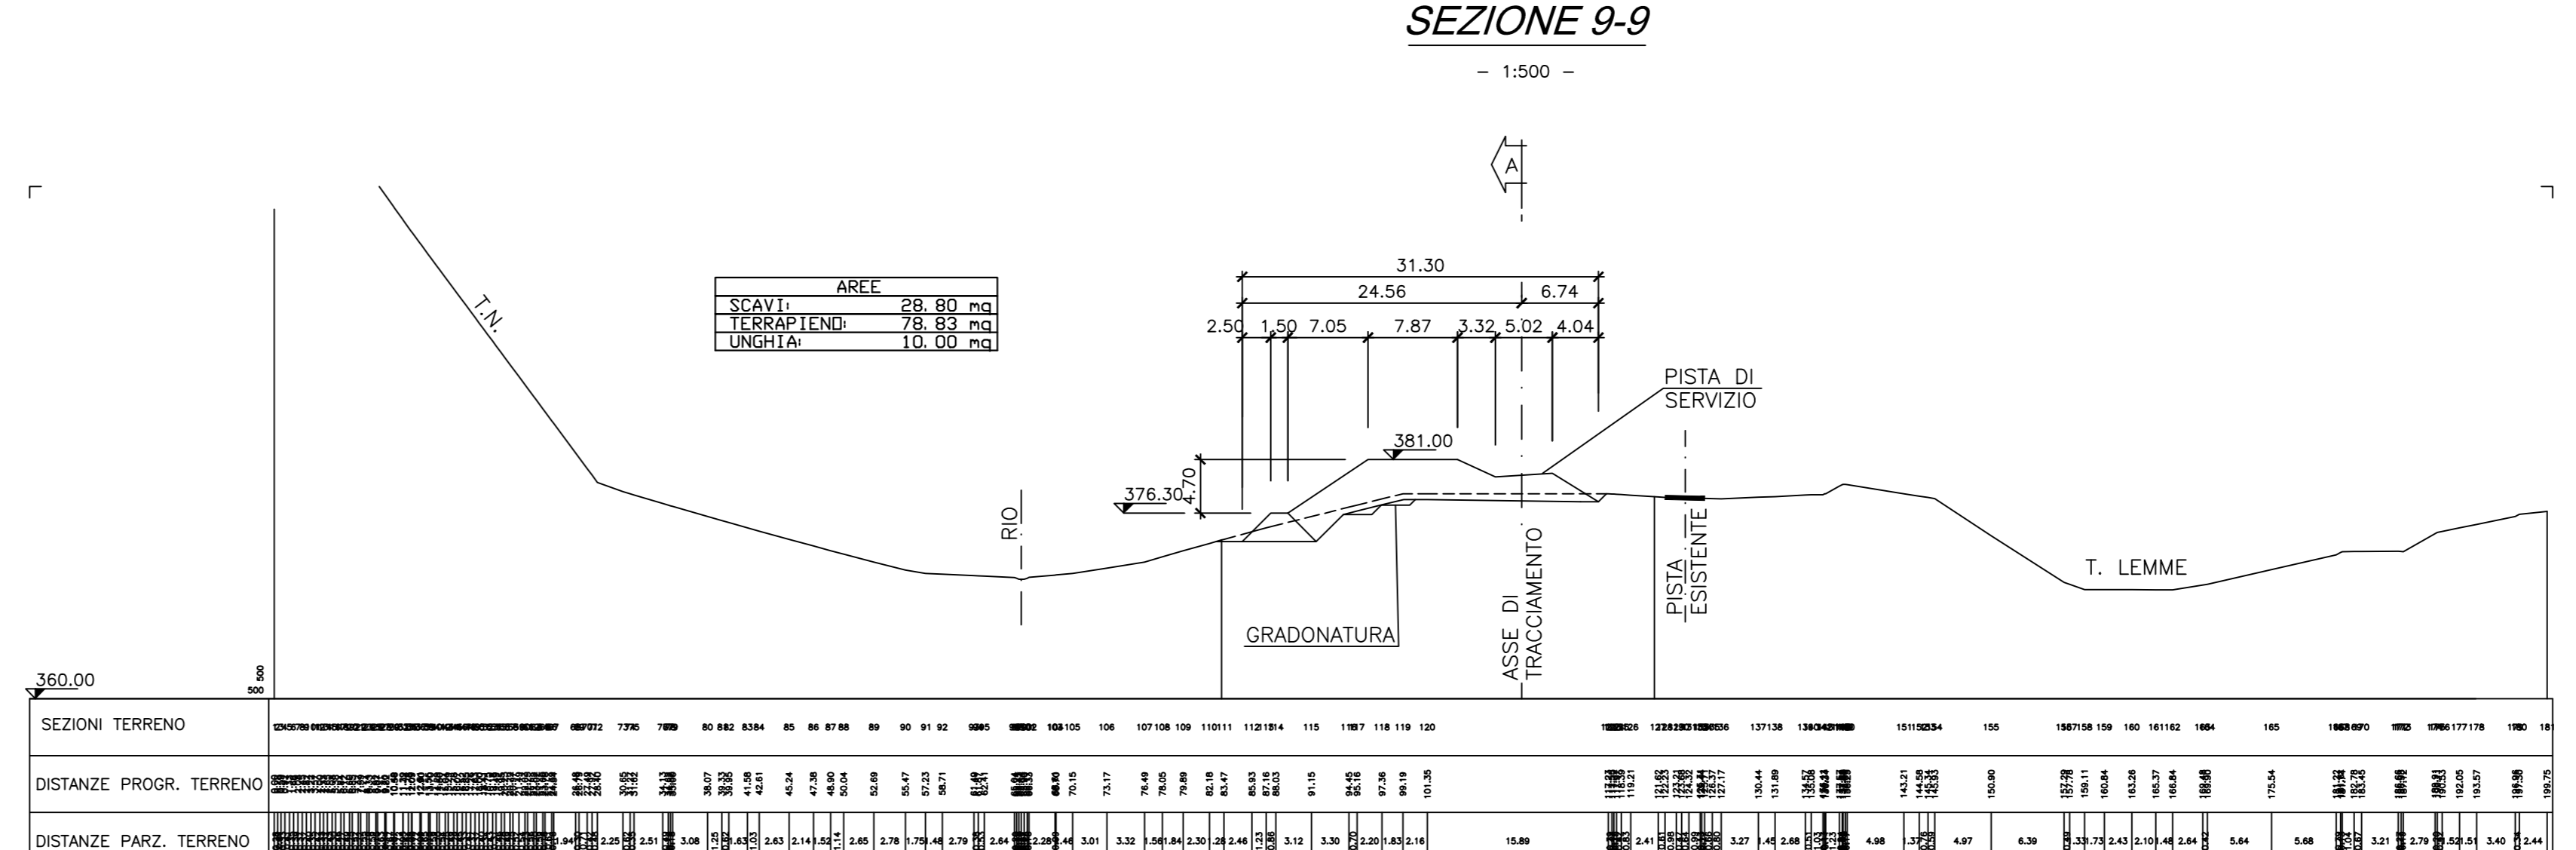

- CARATTERISTICHE MATERIALI**
- SCAVI**
 - Scotico spessore minimo di 50 cm
 - GEOTESSILE**
 - Geotessile in fibre sintetiche
 - Peso areale >= 200 g/mq
 - RIPIEMENTO AREA SCOTICO**
 - Ghiaia e sabbia ben gradate, con passante a 0,1 mm < 5%
 - TERRAPIENO**
 - Materiale di risulta dagli scavi, compattato al 95% della densita' massima del Proctor Standard
 - UNGHTA**
 - Tout venant selezionato, proveniente da depositi alluvionali, da cave di prestito o dagli scavi in sotterraneo, compattato al 90% della densita' massima proctor modificato, per strati di finito di potenza non superiore al metro.
 - MAGRONE DI PULIZIA E LIVELLAMENTO**
 - Resistenza media: Rm >= 15 MPa
 - Contenuto minimo cemento: 150Kg/mc
 - CANALETTA**
 - Mezzo tubo in acciaio corrugato #700mm
 - POZZETTI**
 - I pozzetti saranno di tipo prefabbricato, montati con elementi tra loro solidali e successivamente sigillati.

N.B.
 IN ALTERNATIVA ALLA CANALETTA MEZZO-TUBO IN ACCIAIO CORRUGATO E' POSSIBILE PREVEDERE UNA CANALETTA IN MAGRONE DI SEZIONE IDRAULICA EQUIVALENTE

COMMITTENTE: **RFI** RETE FERROVIARIA ITALIANA GRUPPO FERROVIE DELLO STATO ITALIANE

ALTA SORVEGLIANZA: **ITALFERR** GRUPPO FERROVIE DELLO STATO ITALIANE

GENERAL CONTRACTOR: **COOIV** Consorzio Costruttori Impregit Valco

INFRASTRUTTURE FERROVIARIE STRATEGICHE DEFINITE DALLA LEGGE OBIETTIVO N.443/01

TRATTA A.V./A.C. TERZO VALICO DEI GIOVI

PROGETTO ESECUTIVO

Deposito intermedio Vallemme

Sezioni di progetto

GENERAL CONTRACTOR: **Coativ** Consorzio Costruttori Impregit Valco

DIRETTORE LAVORI: []

SCALA: 1:500

COMMESSA: **IG51** LOTTO: **01** FASE: **E** ENTE: **CV** TIPO DOC.: **W8** OPERA/DESCRIZIONE: **DPPA00** PROGR.: **001** REV.: **A**

PROGETTAZIONE

Rev.	Descrizione emissione	Redatto	Data	Verificato	Data	Progettista	Data	IL PROGETTISTA
001	Prima emissione	COOIV	26/11/2013	COOIV	26/11/2013	A. Palomba	27/11/2013	[]

Nome File: []

Scale: 1:500