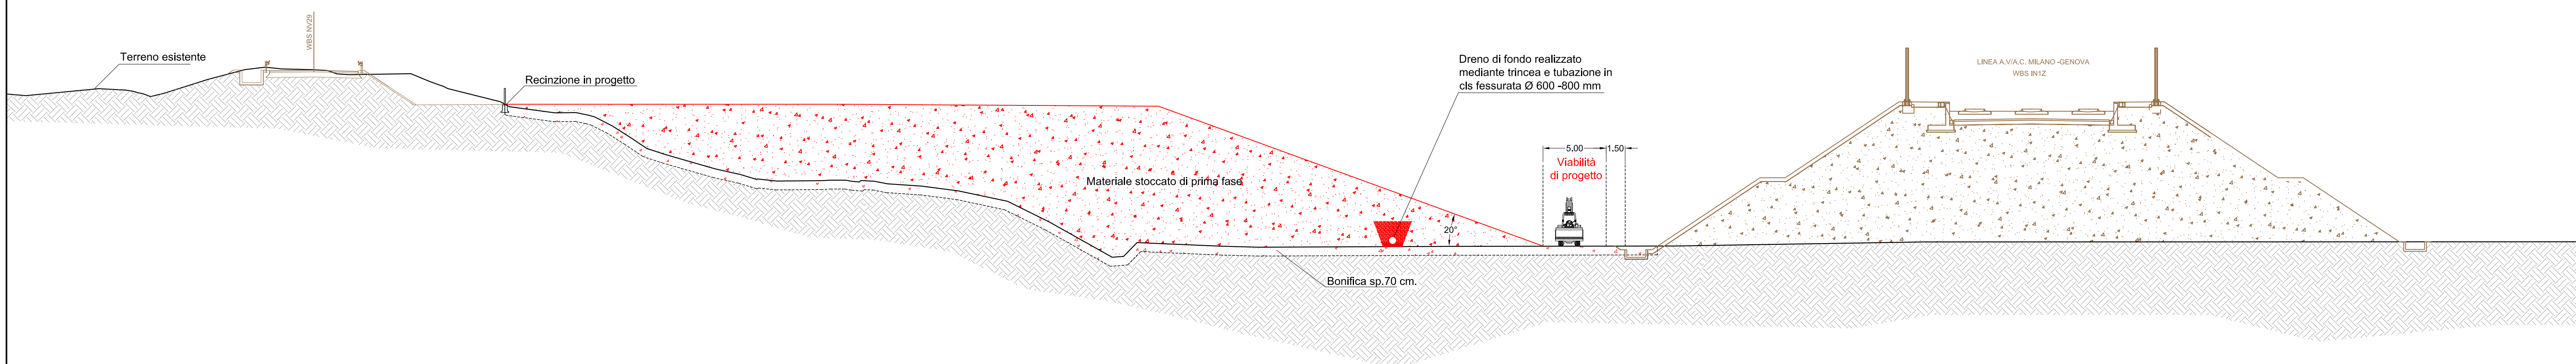

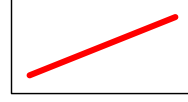
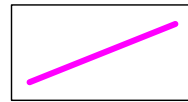
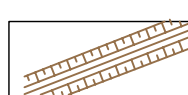


# SEZIONE TIPO ABBANCAMENTO 1°FASE scala 1:250



## LEGENDA SIMBOLI

-  AREA DI ABBANCAMENTO
-  DISCONTINUITA' MORFOLOGICHE ABBANCAMENTO 1°FASE
-  VIABILITA' DI CANTIERE DI PRIMA FASE
-  LINEA A.V.A.C. MILANO -GENOVA

LIBARNA  
STOCCAGGIO DI PRIMA FASE

COMMITTENTE:  
  
RETE FERROVIARIA ITALIANA  
GRUPPO FERROVIE DELLO STATO ITALIANE

ALTA Sorveglianza:  
  
GRUPPO FERROVIE DELLO STATO ITALIANE

GENERAL CONTRACTOR:  
  
Costruzioni Costruzioni Impianti Viabilità


INFRASTRUTTURE FERROVIARIE STRATEGICHE DEFINITE DALLA  
LEGGE OBIETTIVO N.443/01  
TRATTA A.V./A.C. TERZO VALICO DEI GIOVI  
PROGETTO ESECUTIVO

RIMODELLAMENTO MORFOLOGICO LIBARNA

Planimetria e sezioni fasi lavorative abbancamento

GENERAL CONTRACTOR: **Cocliv** (Ing. P.P. Marcheselli) DIRETTORE LAVORI: SCALA: varie

COMMESSA	LOTTO	FASE	ENTE	TIPO DOC.	OPERA/DISCIPLINA	PROGR.	REV.
IG51	02	E	CV	A7	DP0500	001	A

Rev.	Descrittore emissione	Redatto	Data	Verificato	Data	Progettista Integratore	Data	IL PROGETTISTA
A00	Prima Emissione	FOLTRAN	13/12/2013	PANIZZA	13/12/2013	A. Palomba	13/12/2013	
A01	Aggiornamento testatino	B. Cipullo	28/01/2014	COCLIV	28/01/2014	A. Palomba	28/01/2014	