



## SEZIONE TIPO SU RILEVATO scala 1:50

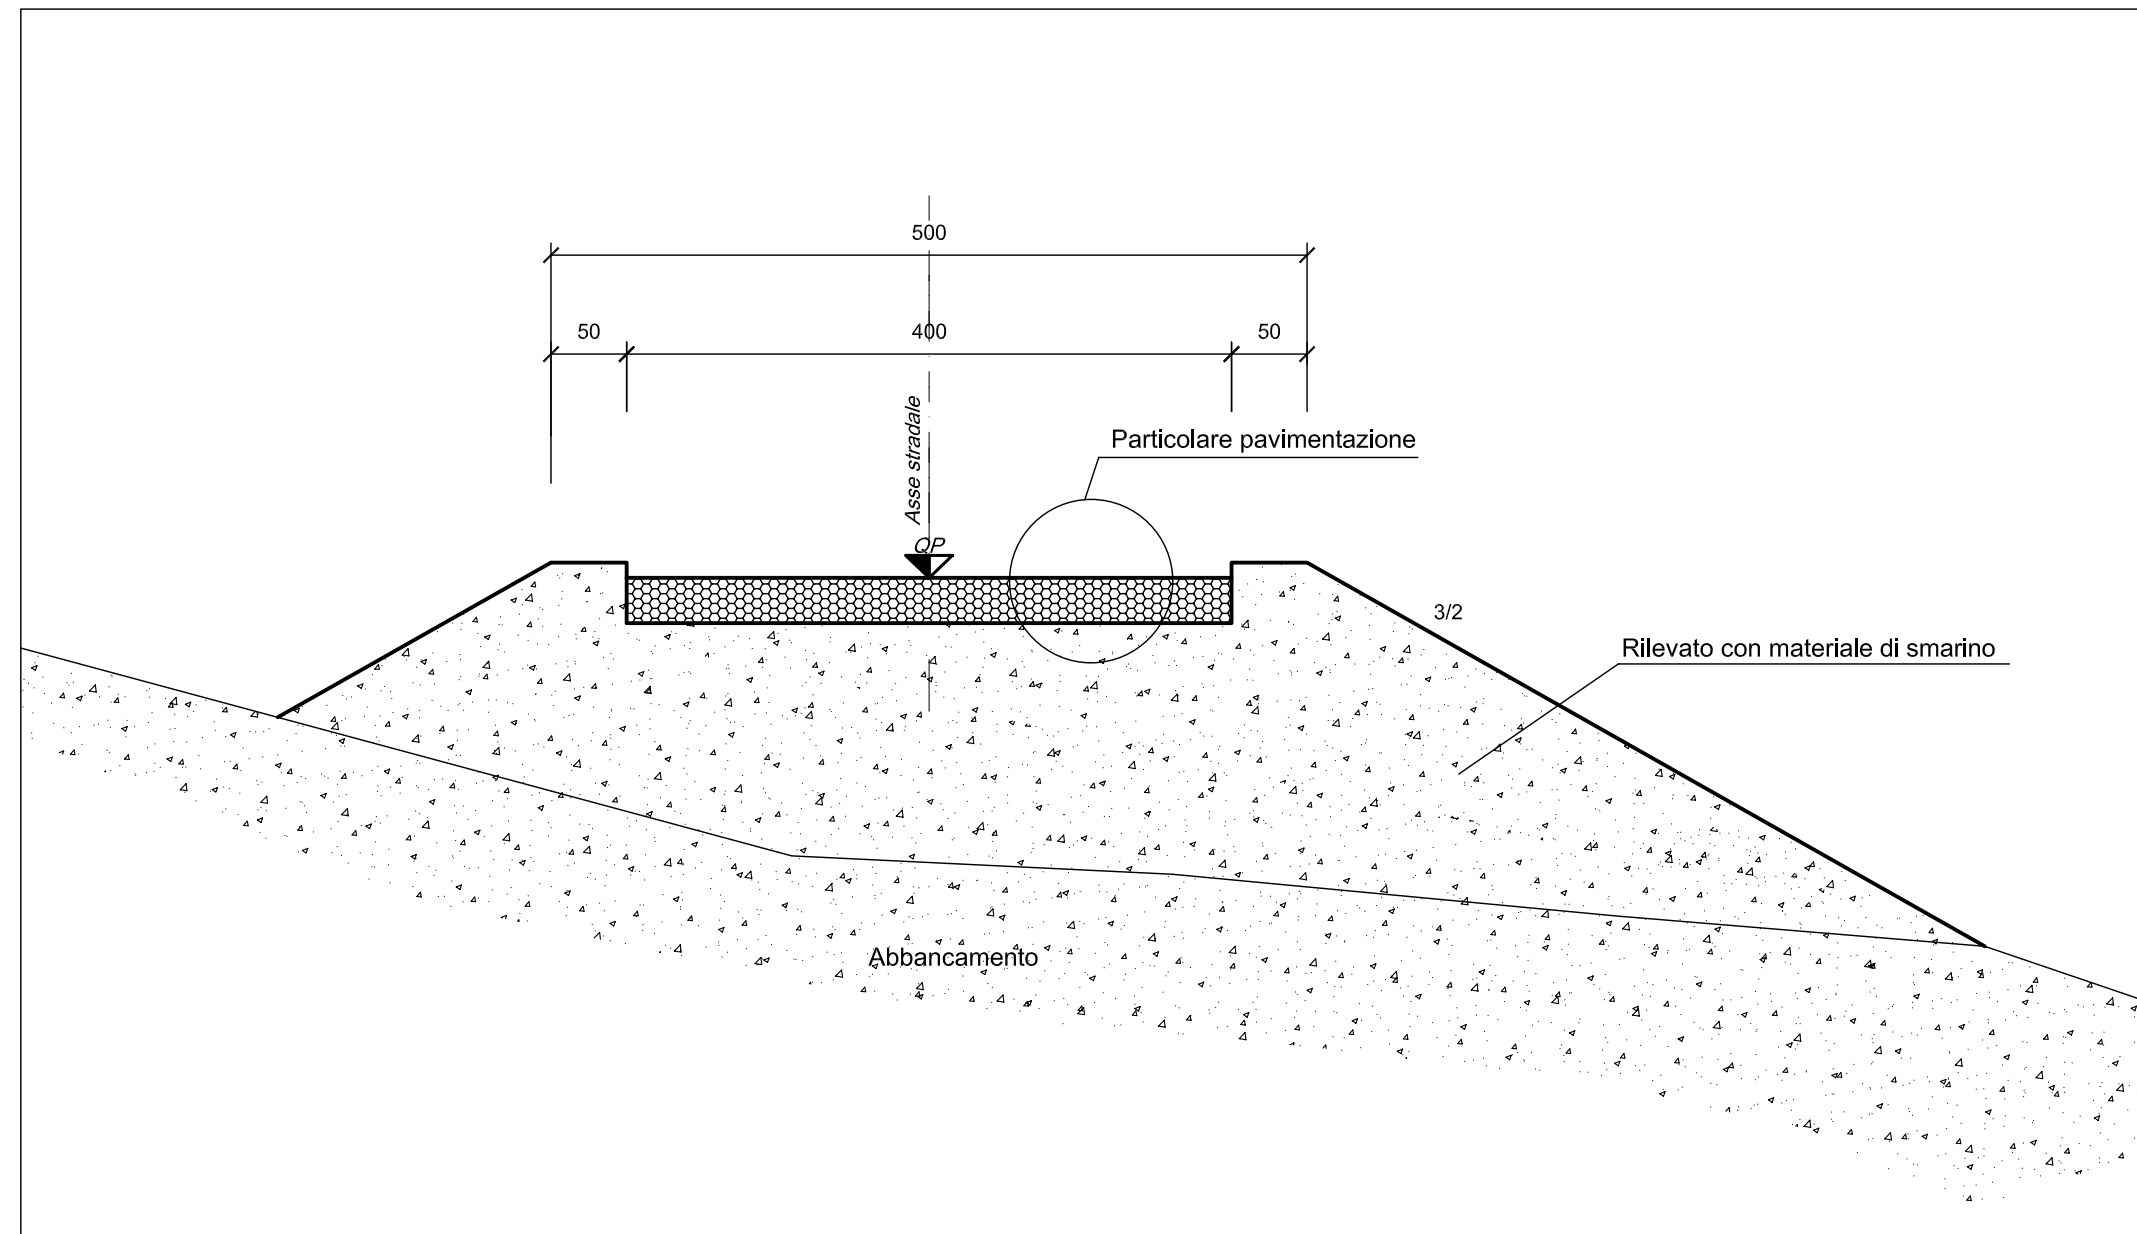

## PARTICOLARE PAVIMENTAZIONE scala 1:10

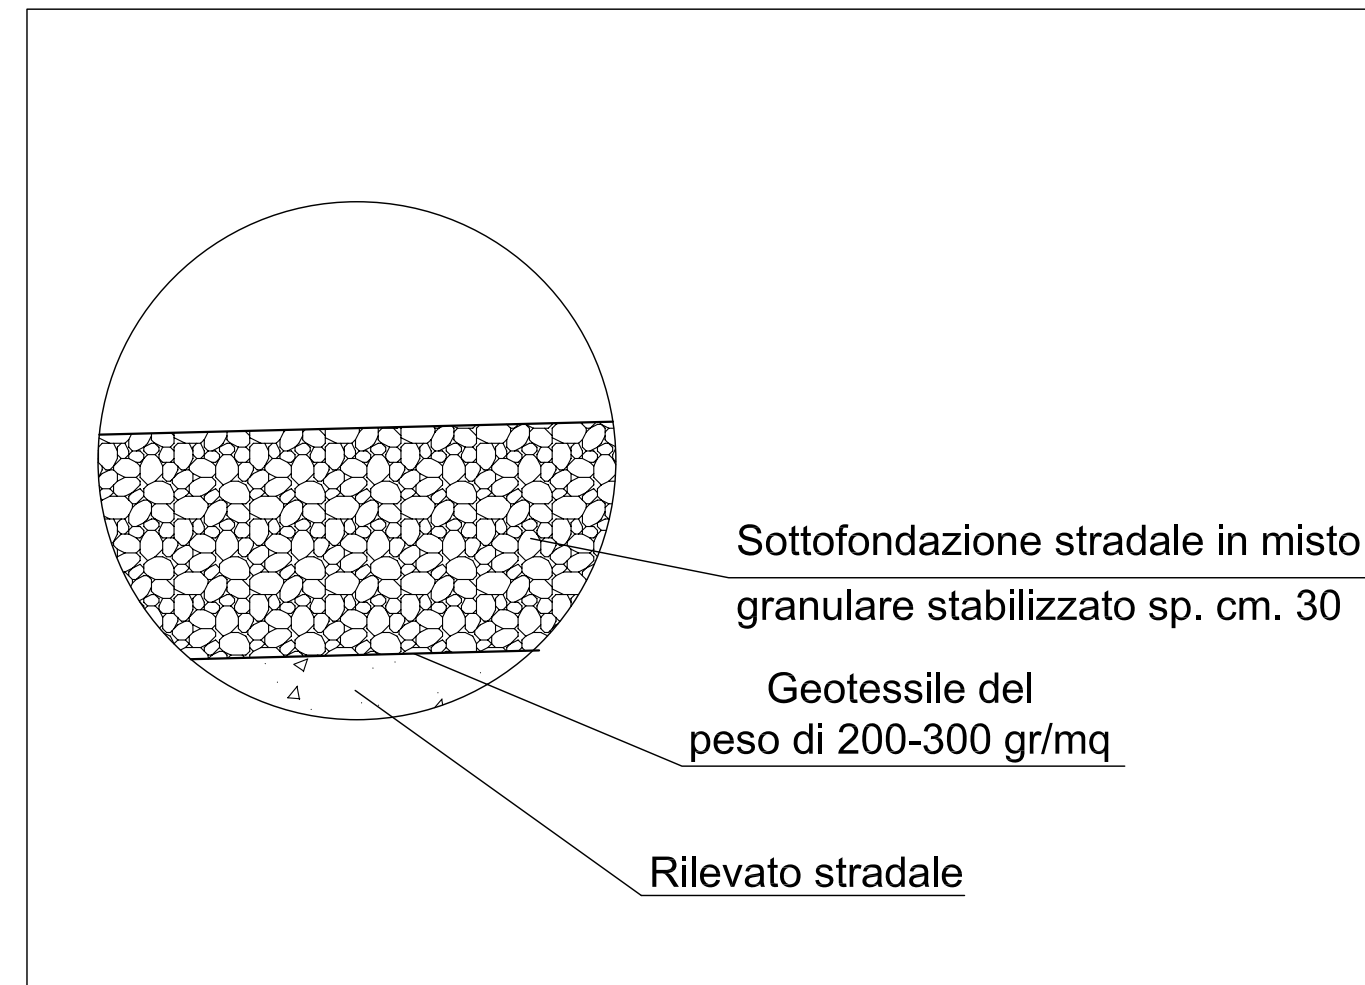

COMMITTENTE:



ALTA SORVEGLIANZA:



GENERAL CONTRACTOR:



INFRASTRUTTURE FERROVIARIE STRATEGICHE DEFINITE DALLA  
LEGGE OBIETTIVO N.443/01

TRATTA A.V./A.C. TERZO VALICO DEI GIOVI  
PROGETTO ESECUTIVO

RIMODELLAMENTO MORFOLOGICO LIBARNA  
Viabilità provvisoria di accesso  
Sezioni tipo e particolari costruttivi

GENERAL CONTRACTOR Consorzio <b>Cociv</b> Ing. P.P. Marcheselli	DIRETTORE LAVORI	SCALA: varie
--	------------------	-----------------

COMMESSA	LOTTO	FASE	ENTE	TIPO DOC.	OPERA/DISCIPLINA	PROGR.	REV.
IG51	02	E	CV	AZ	DP0500	001	A

PROGETTAZIONE							
Rev.	Descrizione emissione	Redatto	Data	Verificato	Data	Progettista Integratore	Data
A00	Prima Emissione	FOLTRAN	13/12/2013	PANIZZA	13/12/2013	A. Palomba	13/12/2013
A01	Aggiornamento testalino	B.Cipullo	28/01/2014	COCIV	28/01/2014	A. Palomba	28/01/2014



n. Elab.

Nome File: IG51-02-E-CV-AZ-DP-05-0-0-001-A01

CUP: F81H92000000008