




PARTICOLARE SCARICO CANALE C1 IN IMPLUVIO "FOSSO 2" RIVESTITO
Scala 1:50

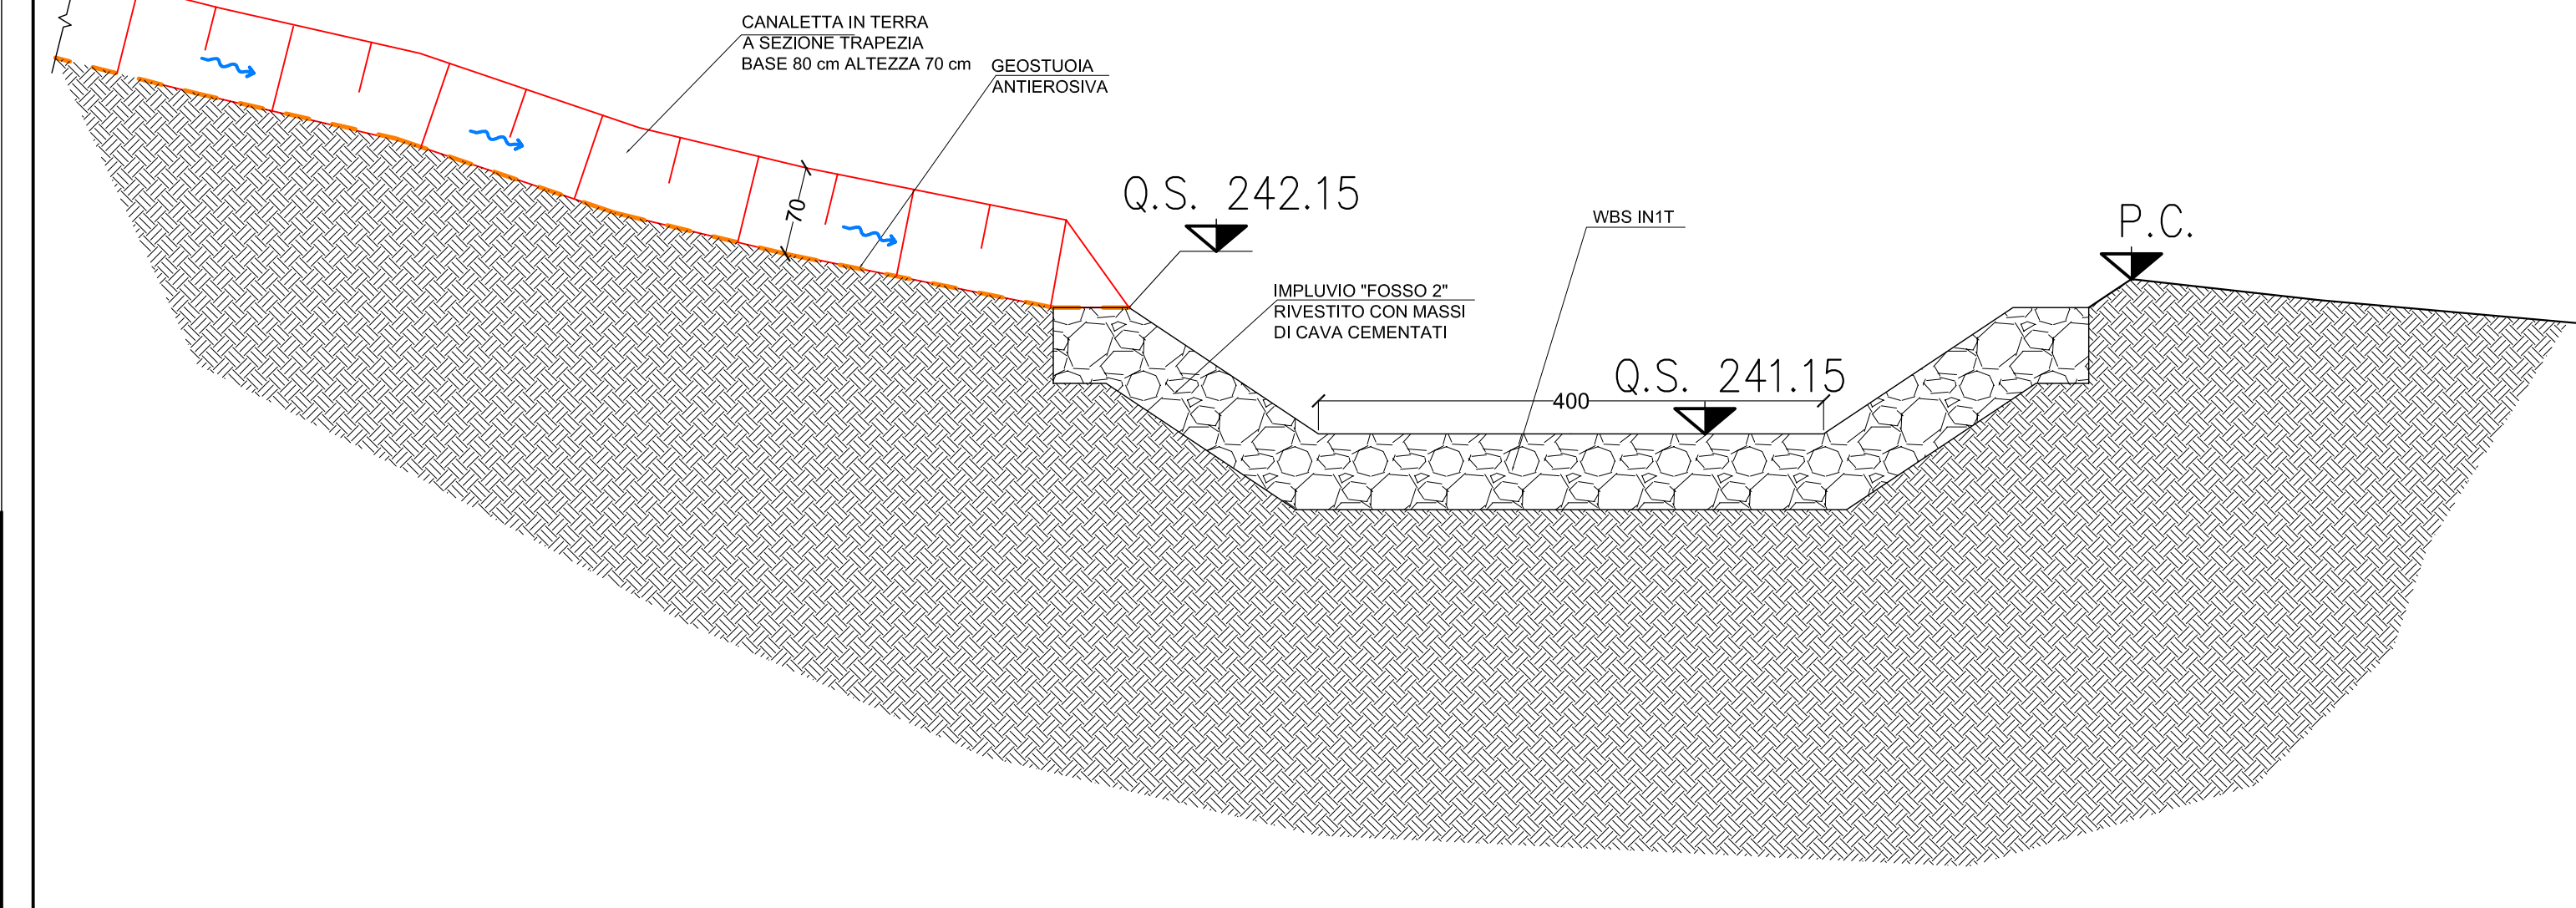


PARTICOLARE SCARICO DRENO DI FONDO D2 IN IMPLUVIO "FOSSO 3" RIVESTITO
Scala 1:50

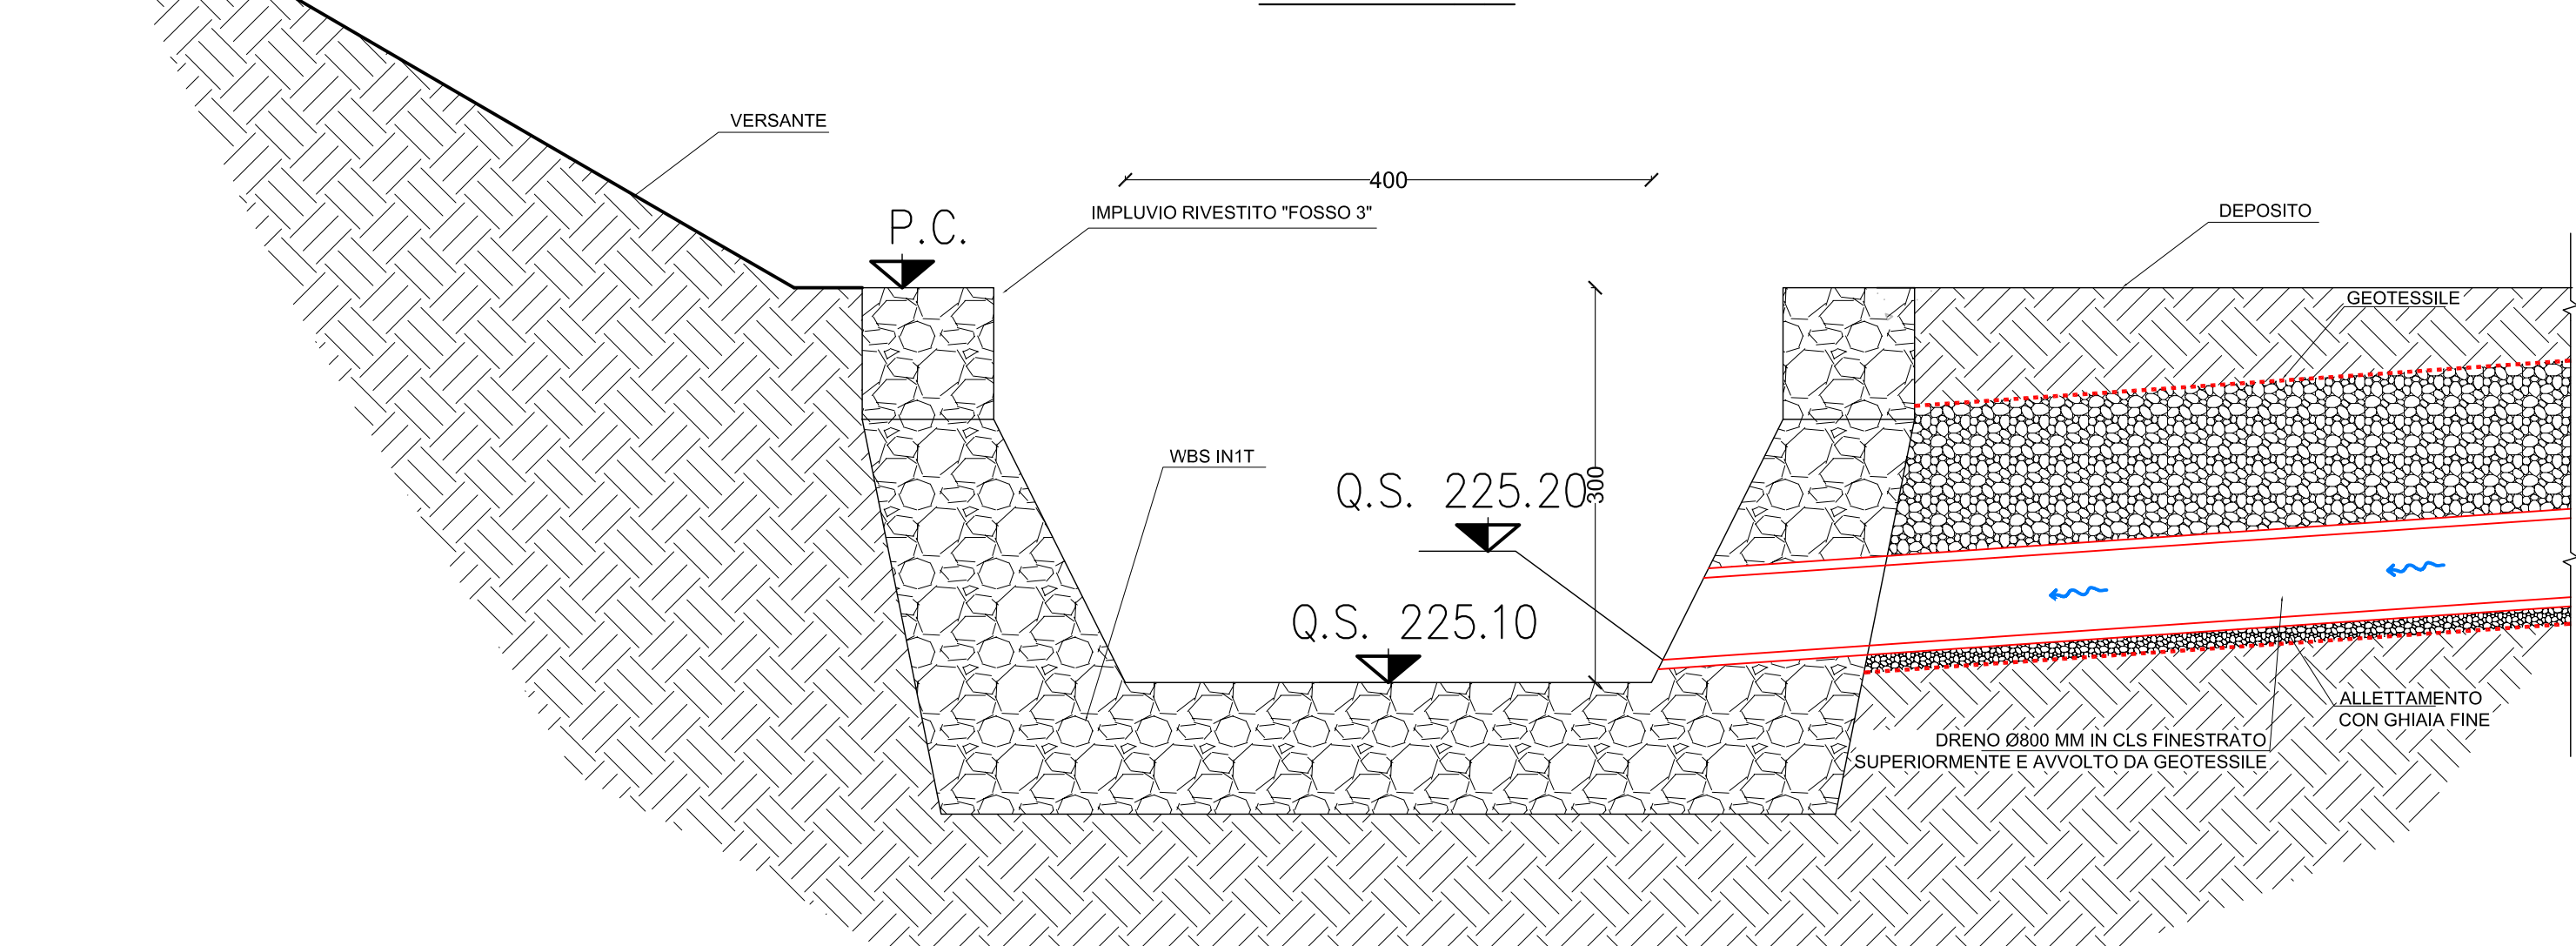


PARTICOLARE SCARICO CANALETTA C7 IN IMPLUVIO "FOSSO 3" RIVESTITO
Scala 1:50

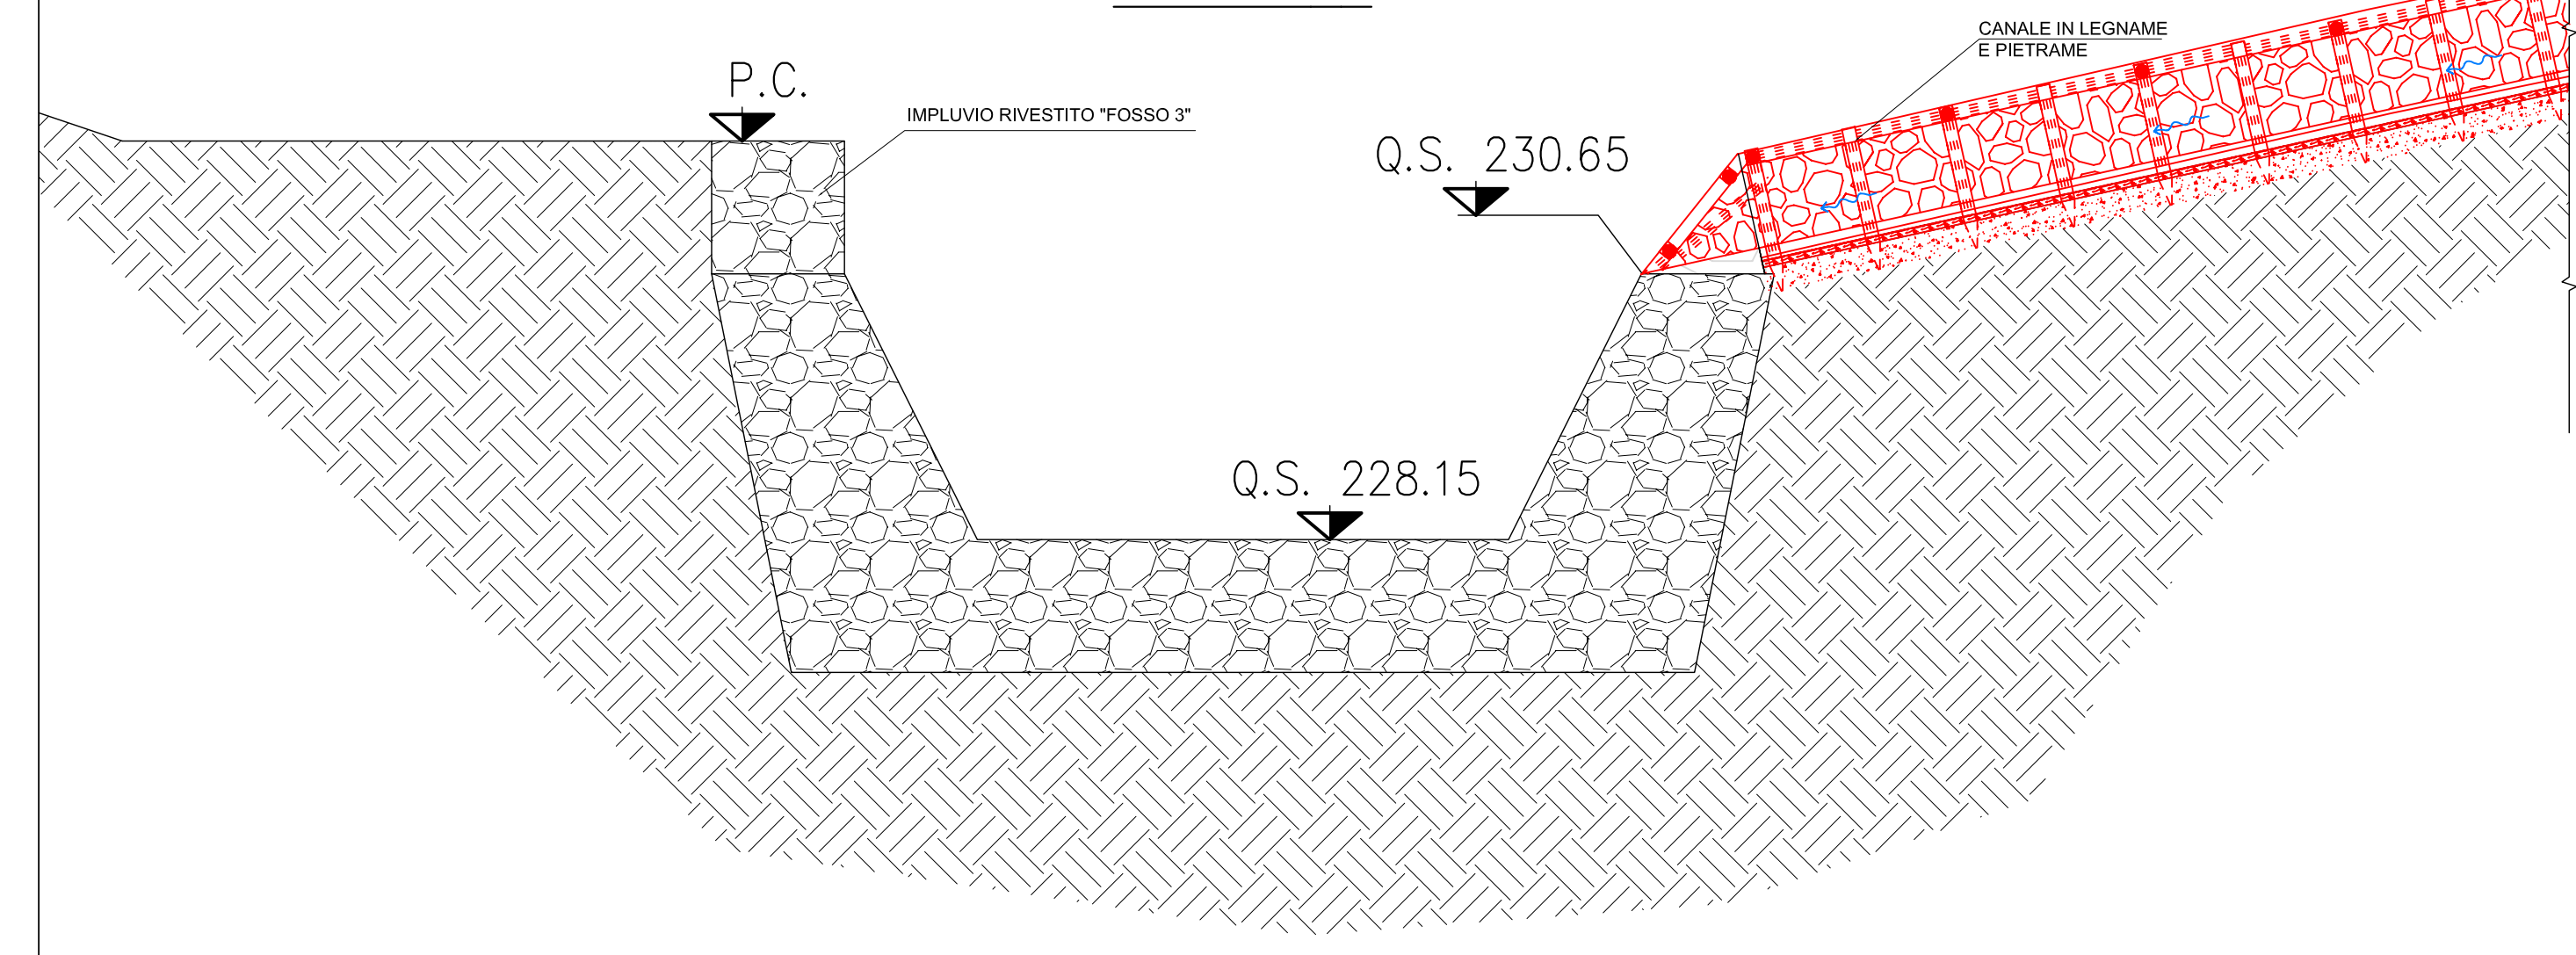


PARTICOLARE SCARICO DRENO DI FONDO D1 NEL MANUFATTO IN1Y SEZIONE A-A
Scala 1:50

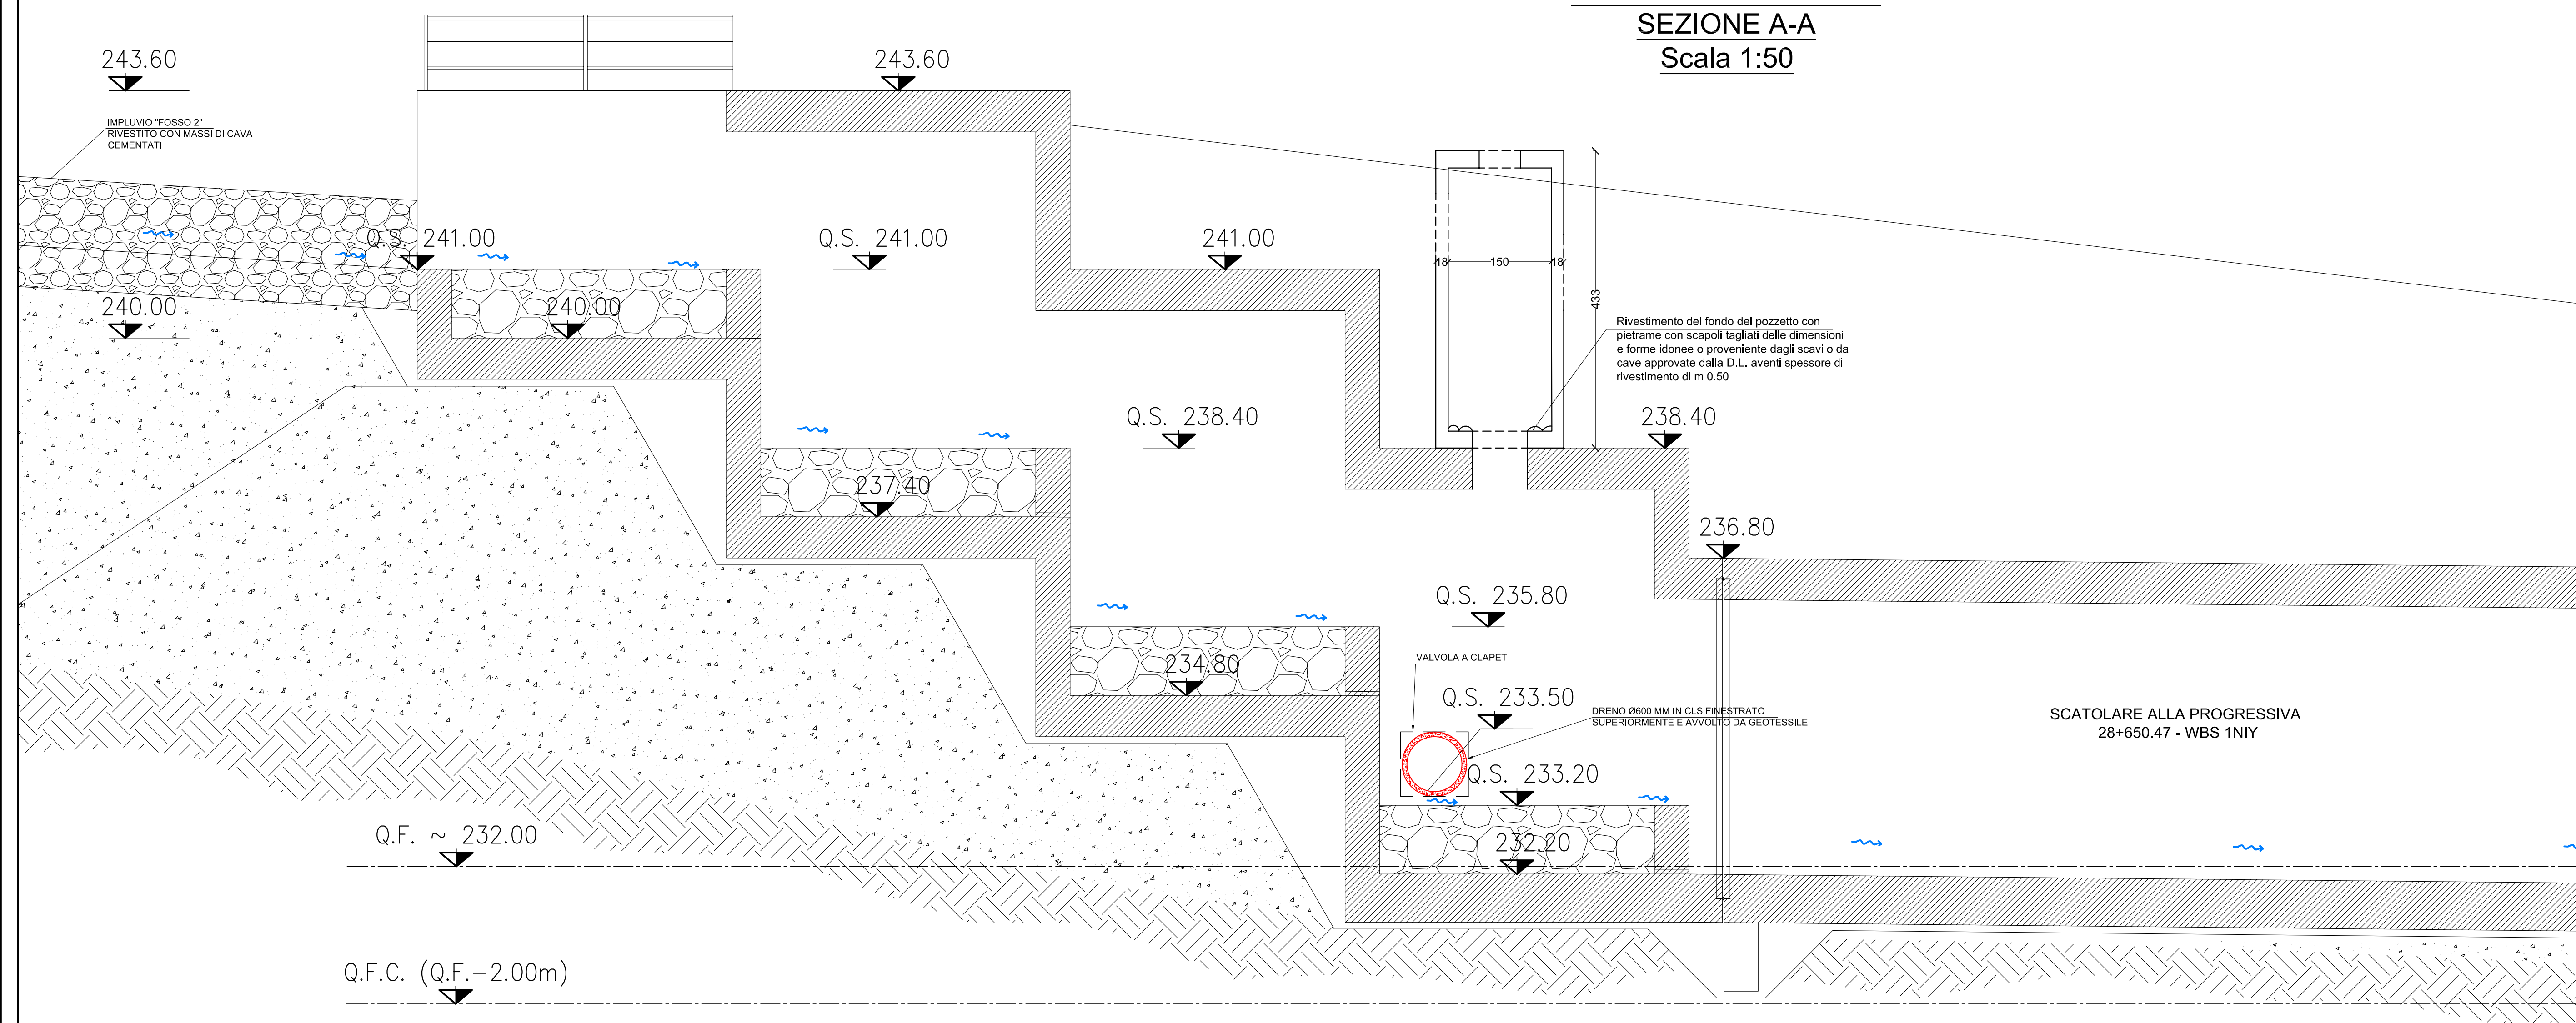



PARTICOLARE CANALE IN TERRA C1-C2-C3-C4-C5-C6-C8
Scala 1:20

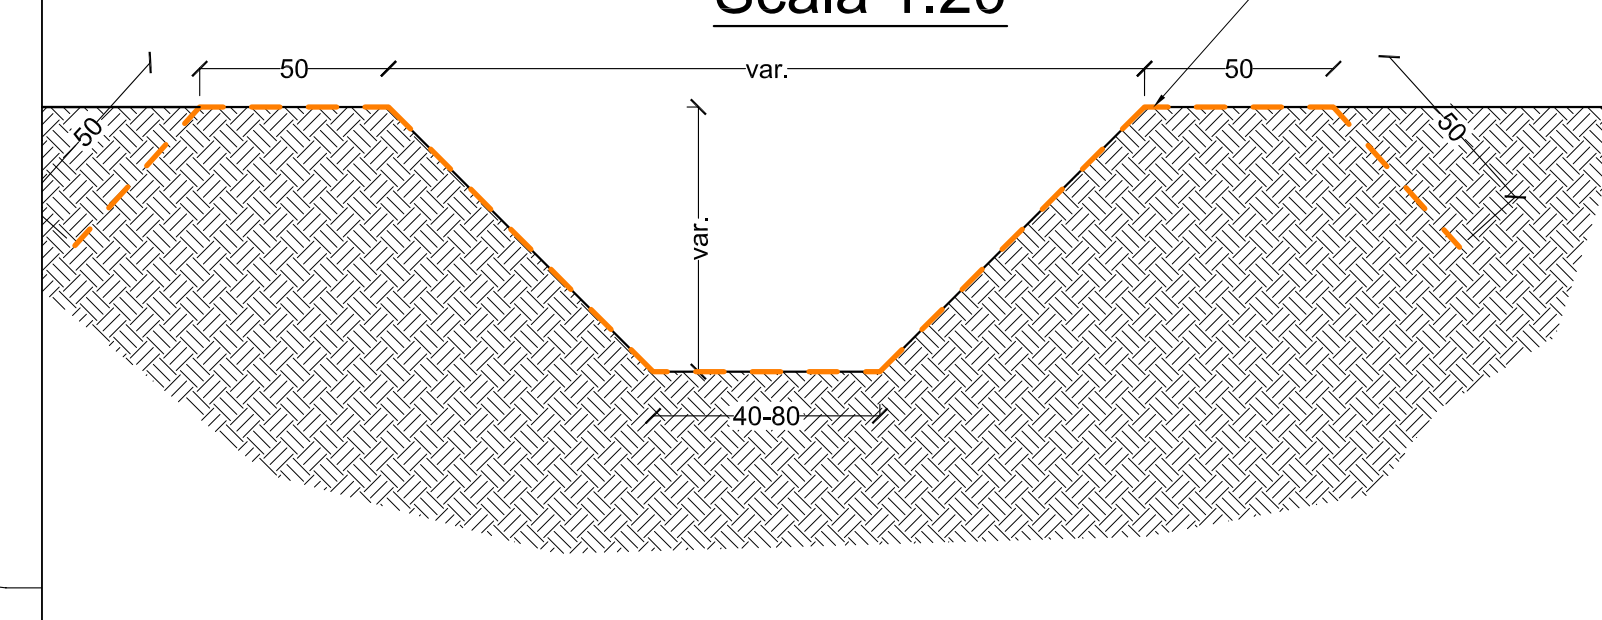


PARTICOLARE ATTRAVERSAMENTO SOTTO VIABILITA' SEZ. A-A
Scala 1:20

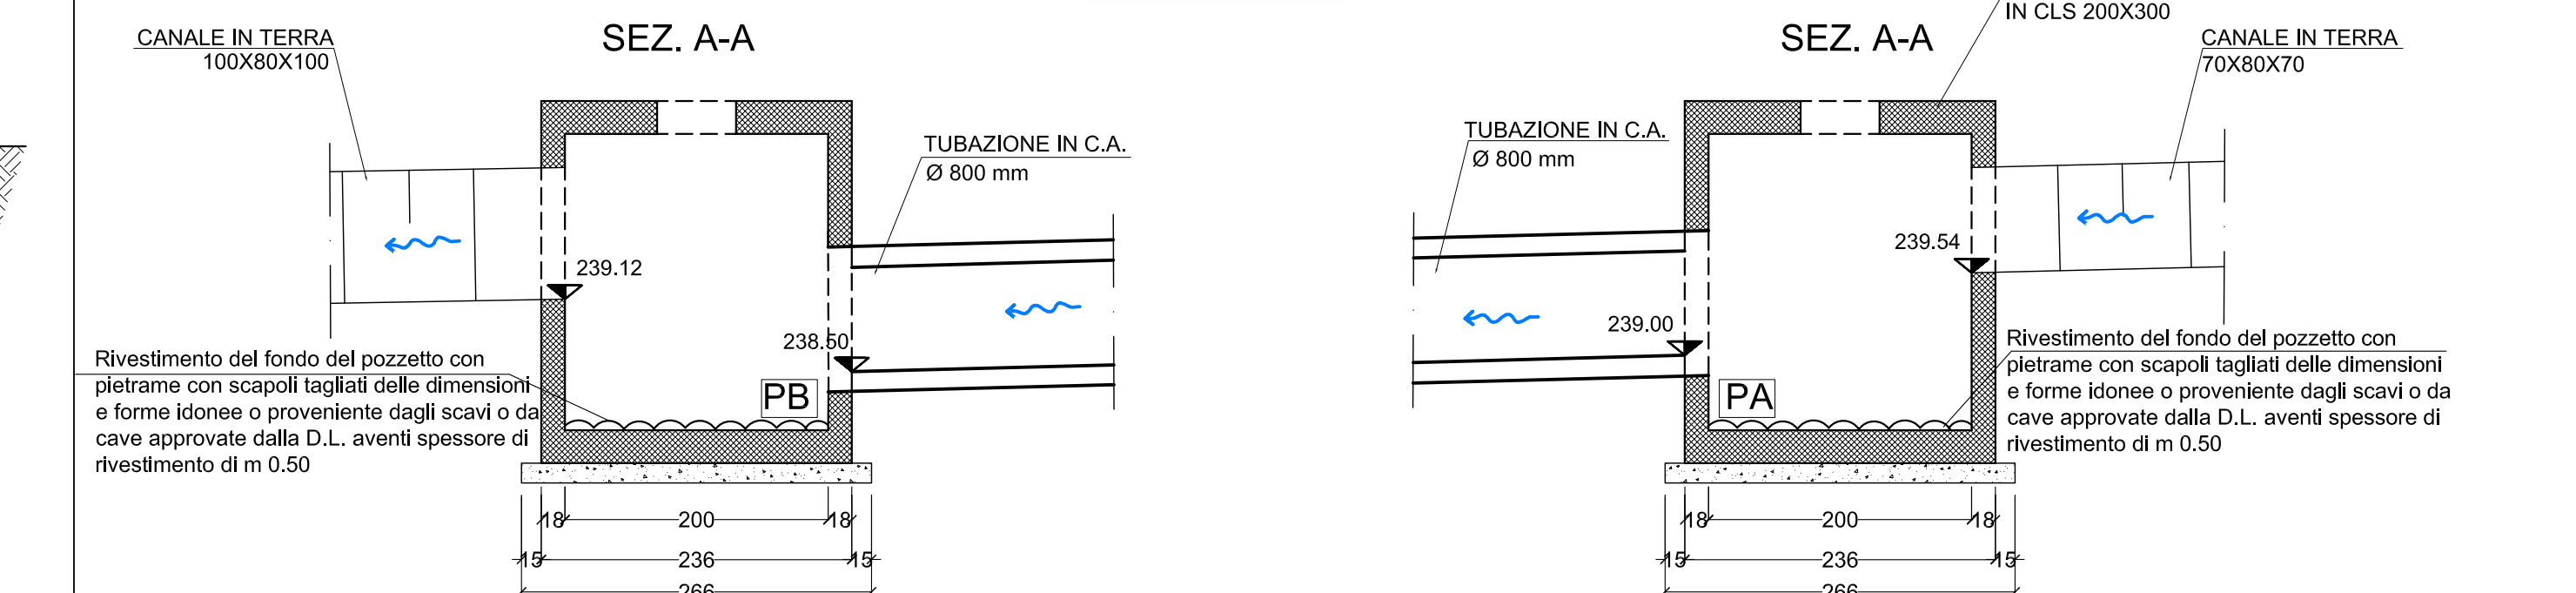


PARTICOLARE CANALE C7 IN LEGNAME PIETREME
Scala 1:20

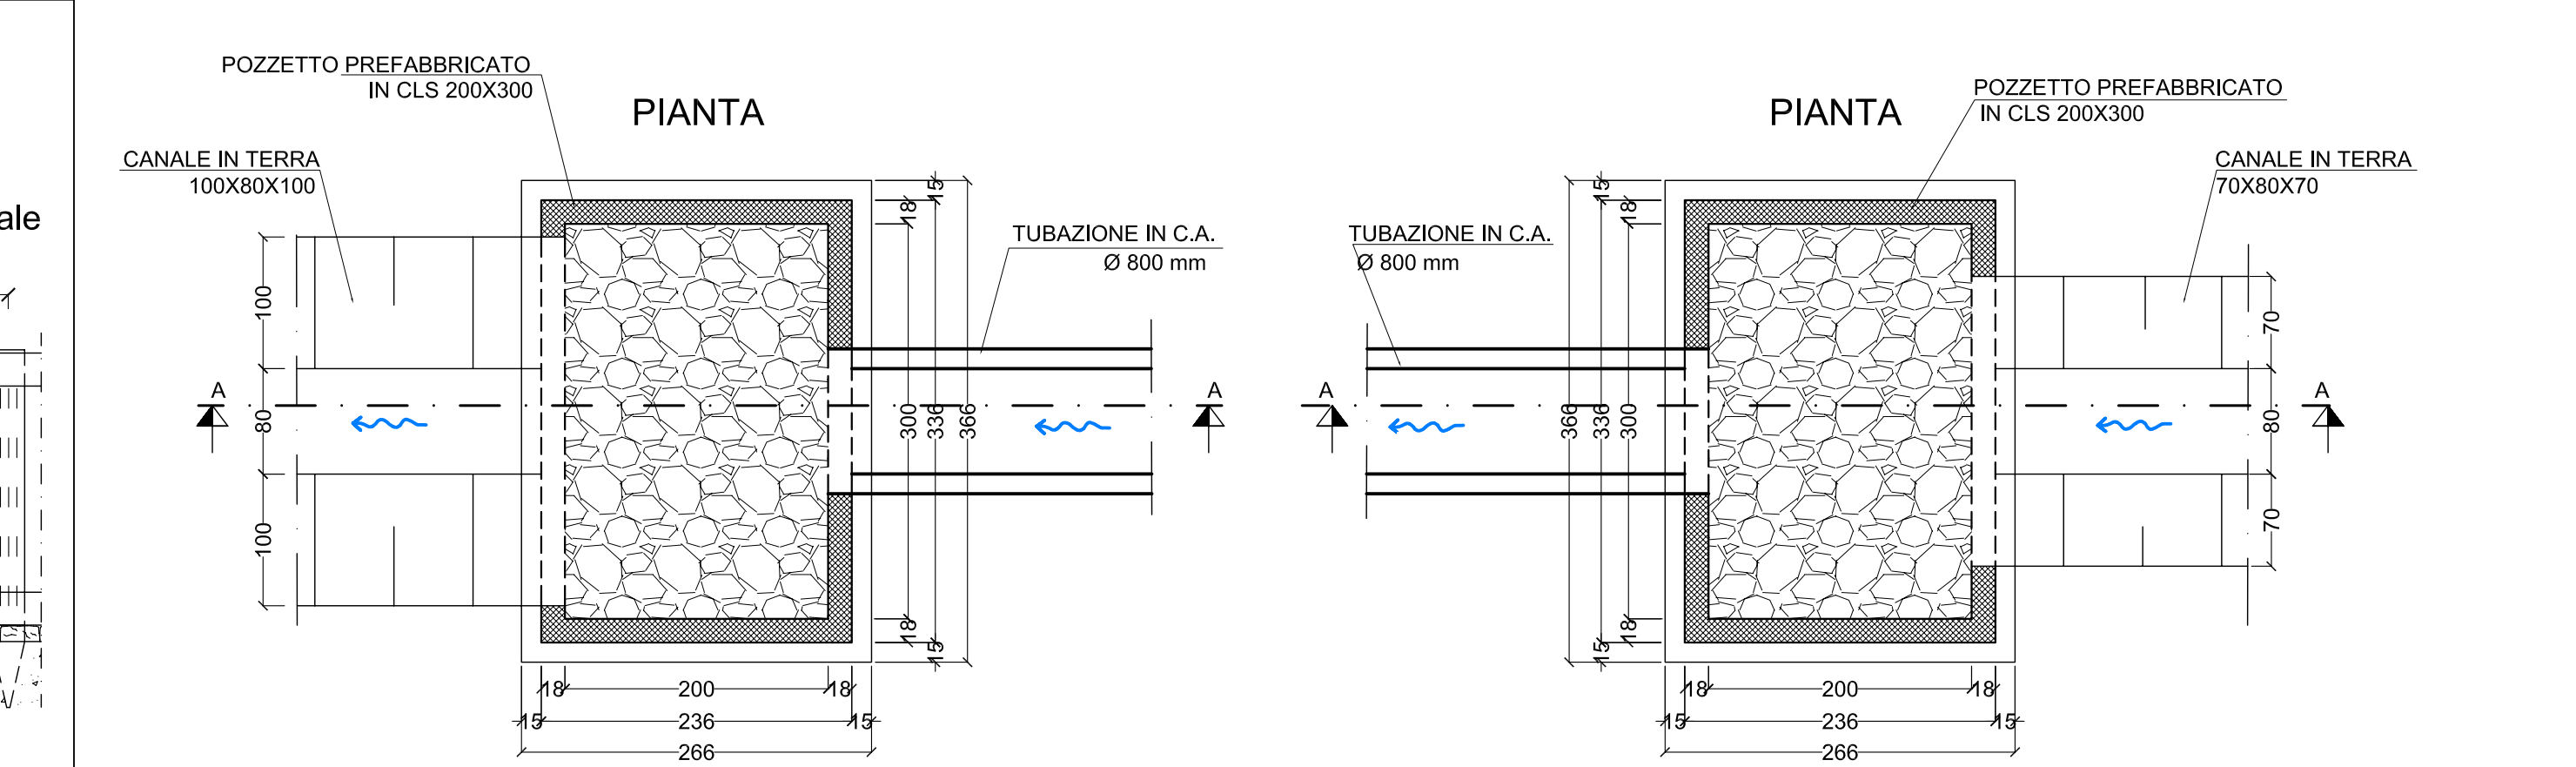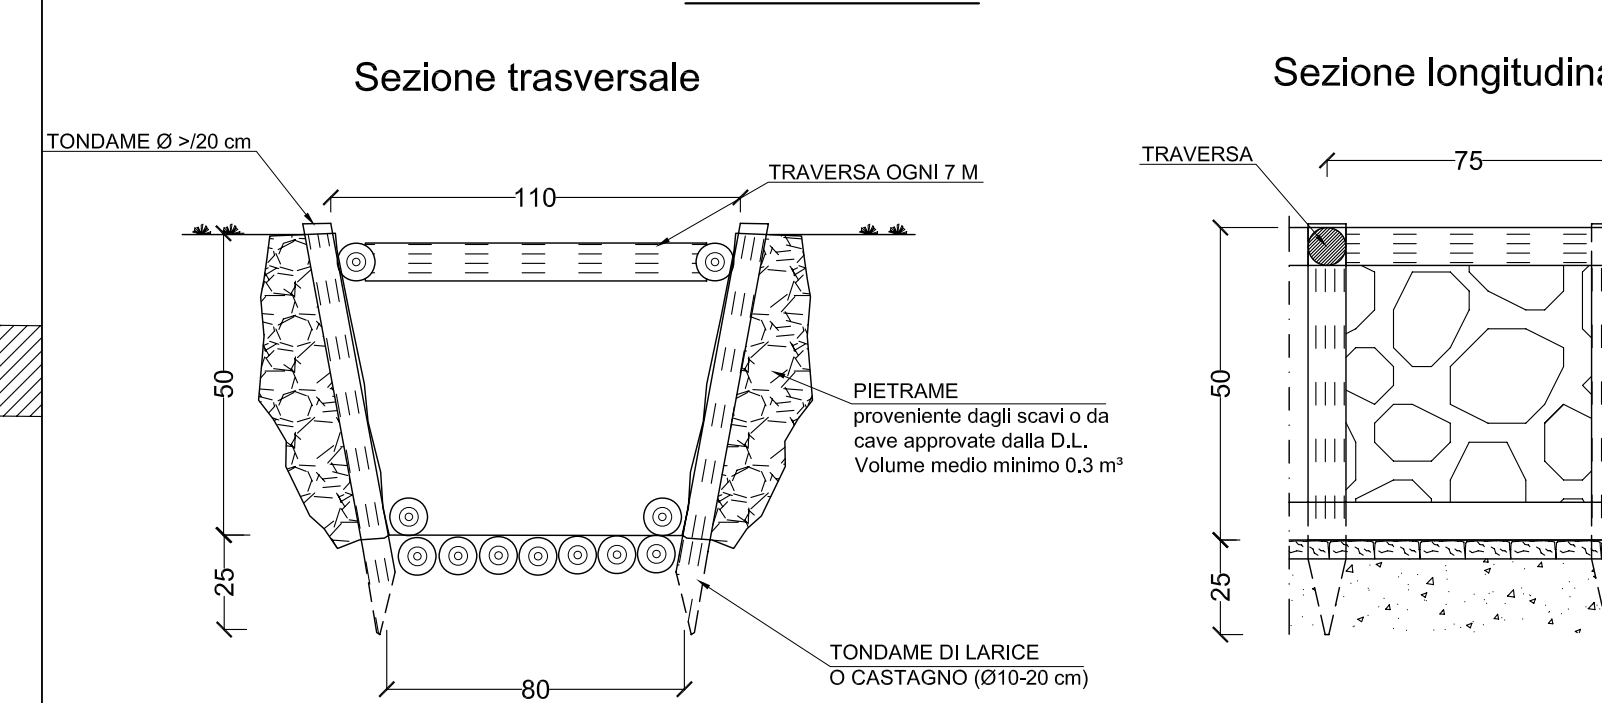


PARTICOLARE POSA POZZETTI IN CLS DRENO DI FONDO
Scala 1:50

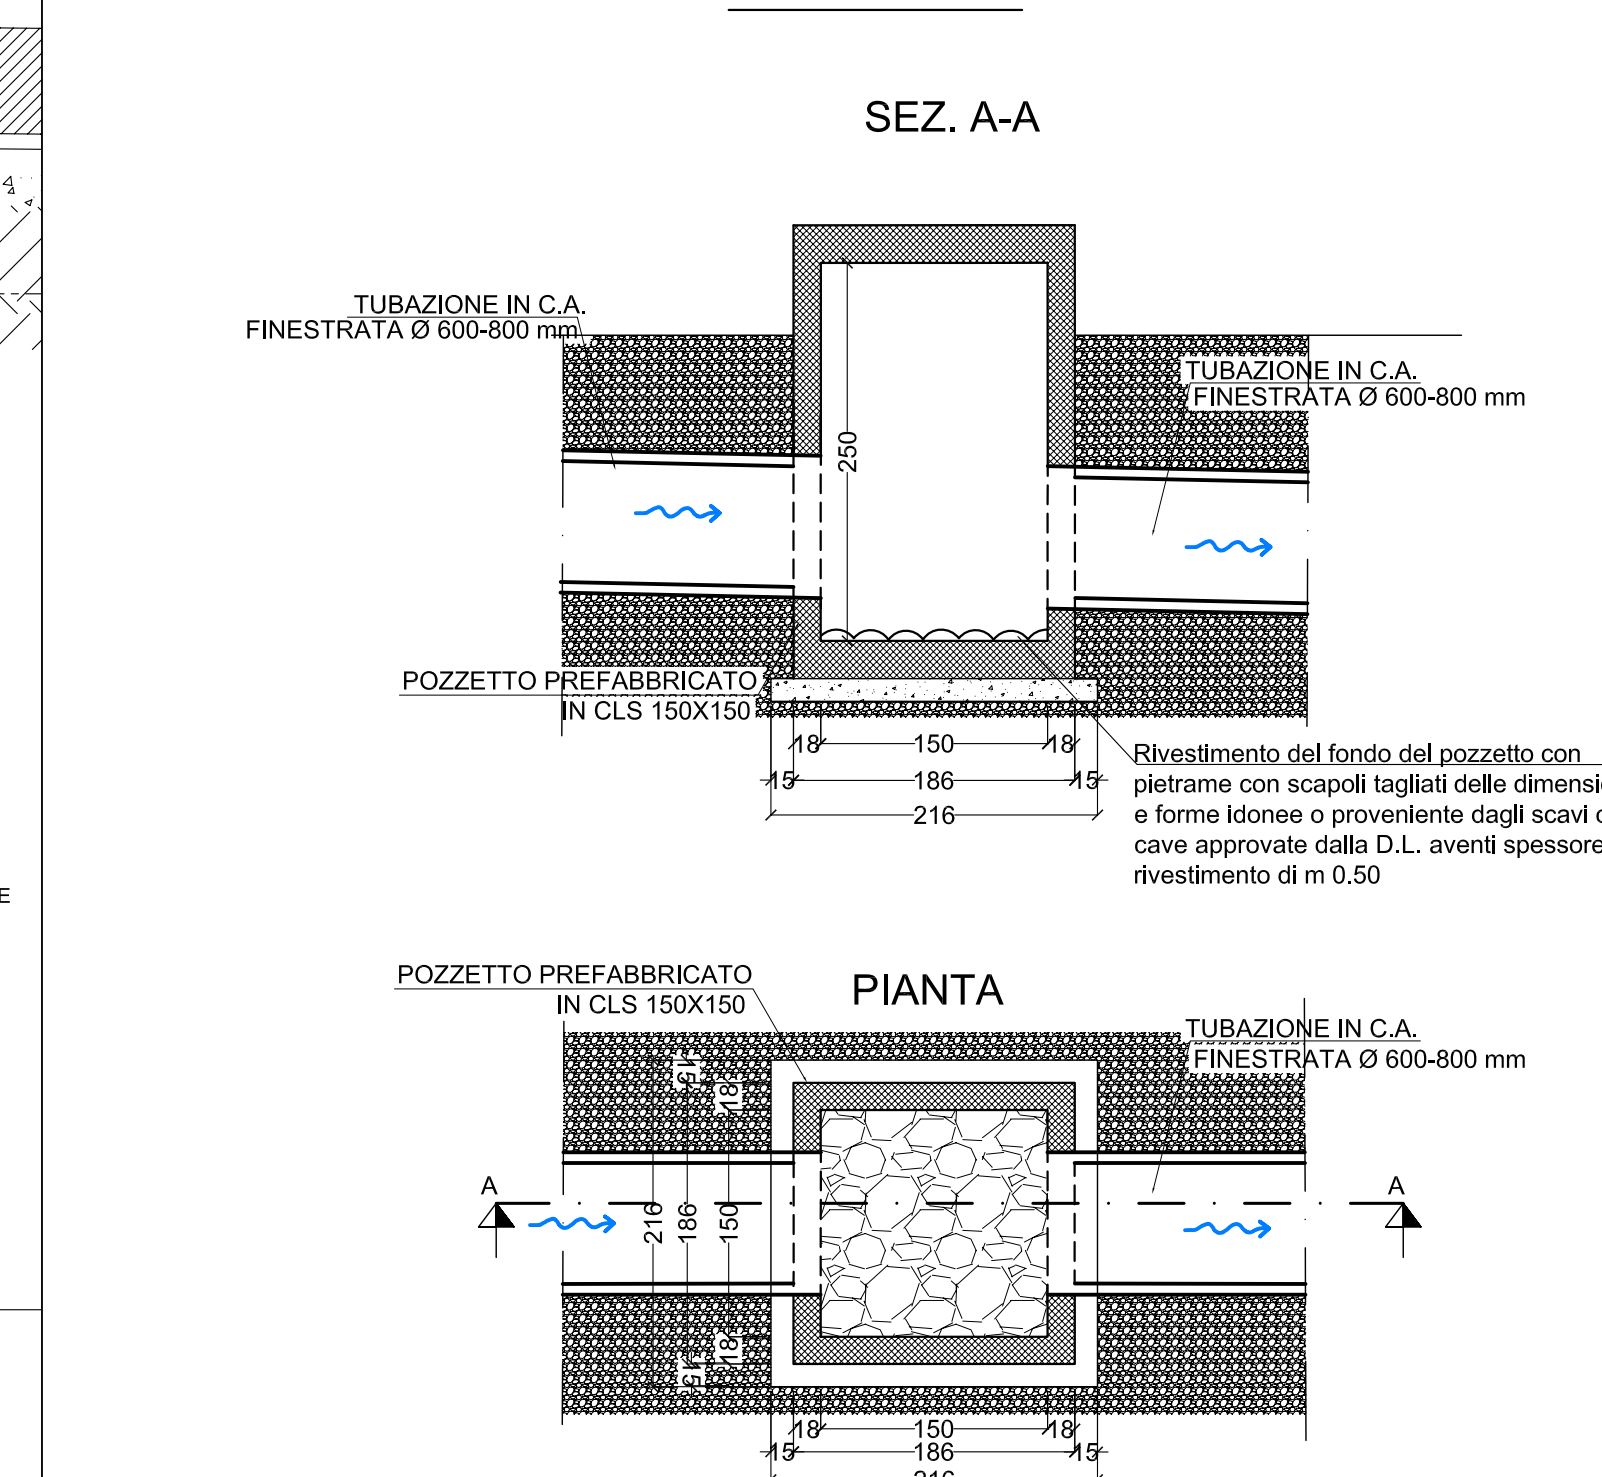


PARTICOLARE SCARICO CANALETTA C4 IN IMPLUVIO "FOSSO 3" RIVESTITO
Scala 1:50

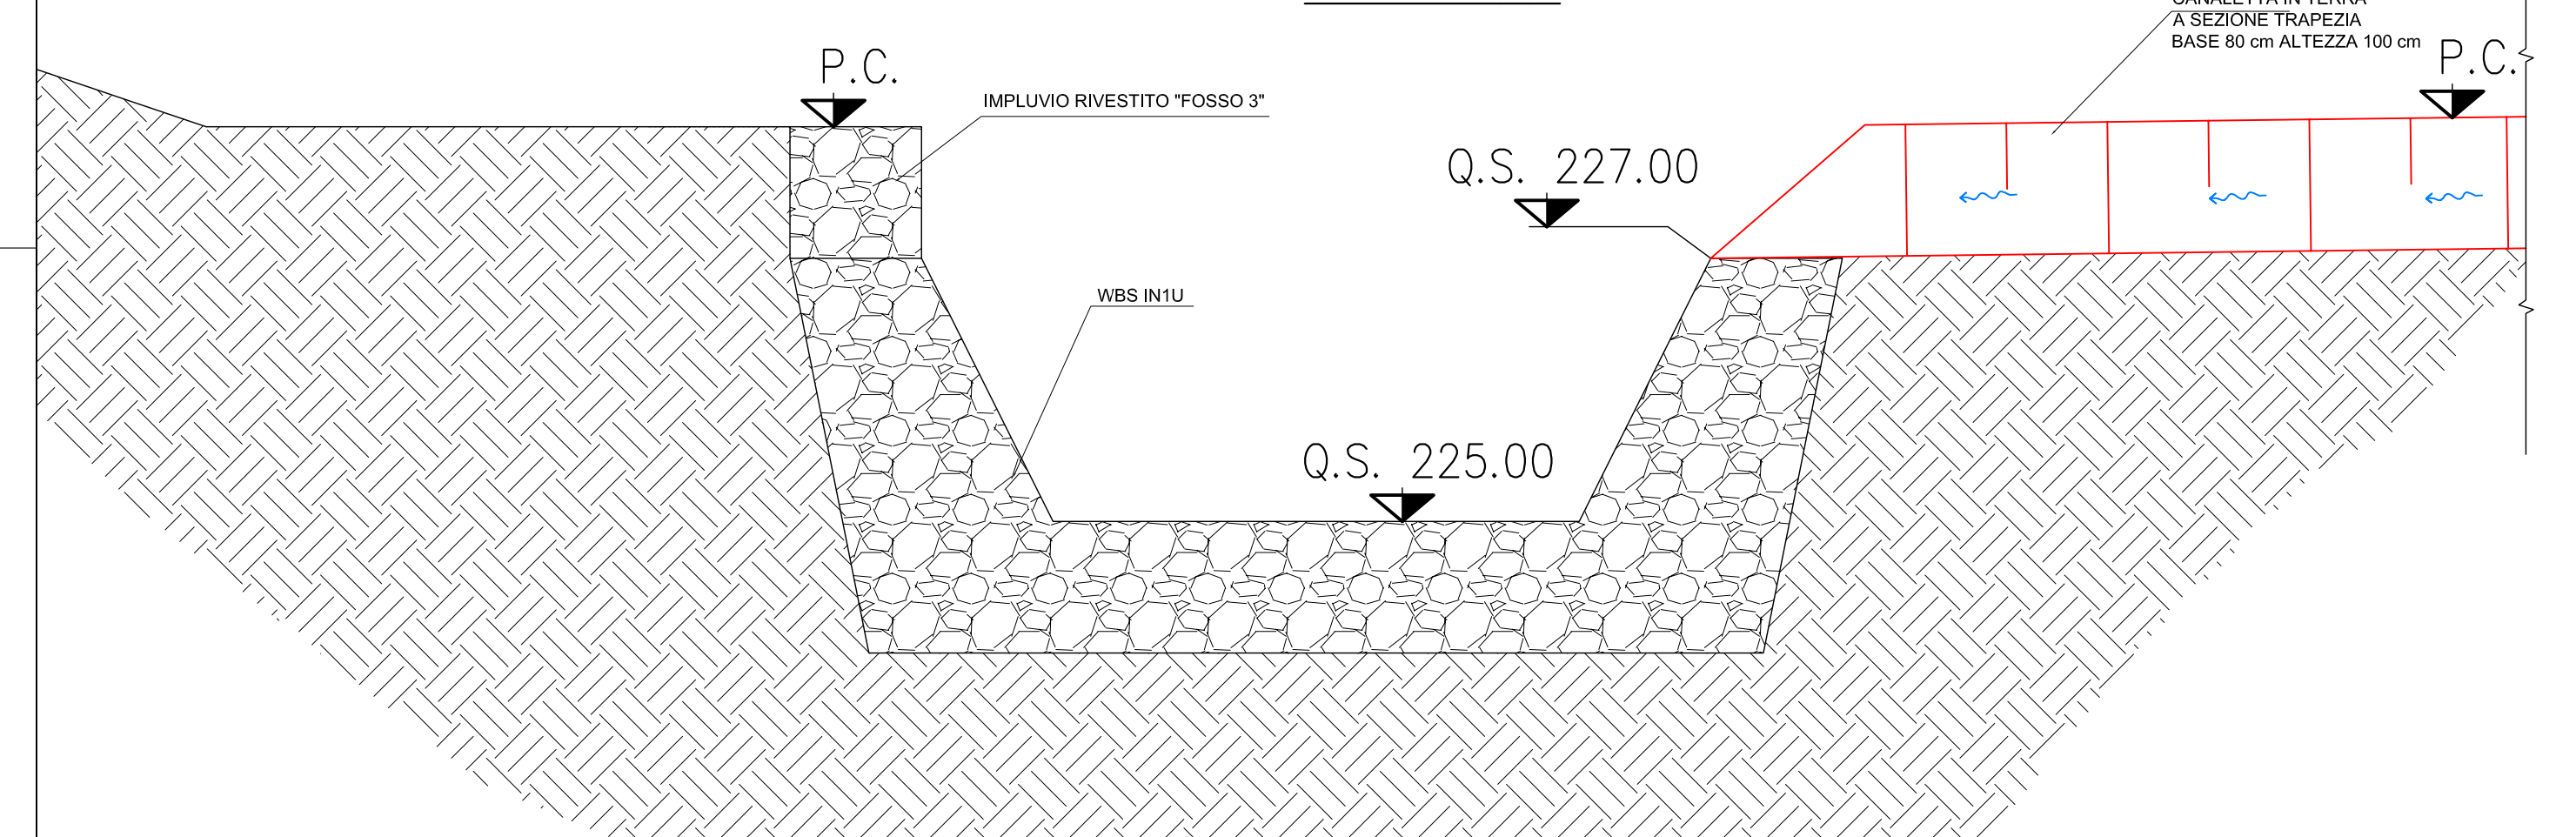

PARTICOLARE DRENAGGIO DI FONDO
Scala 1:20

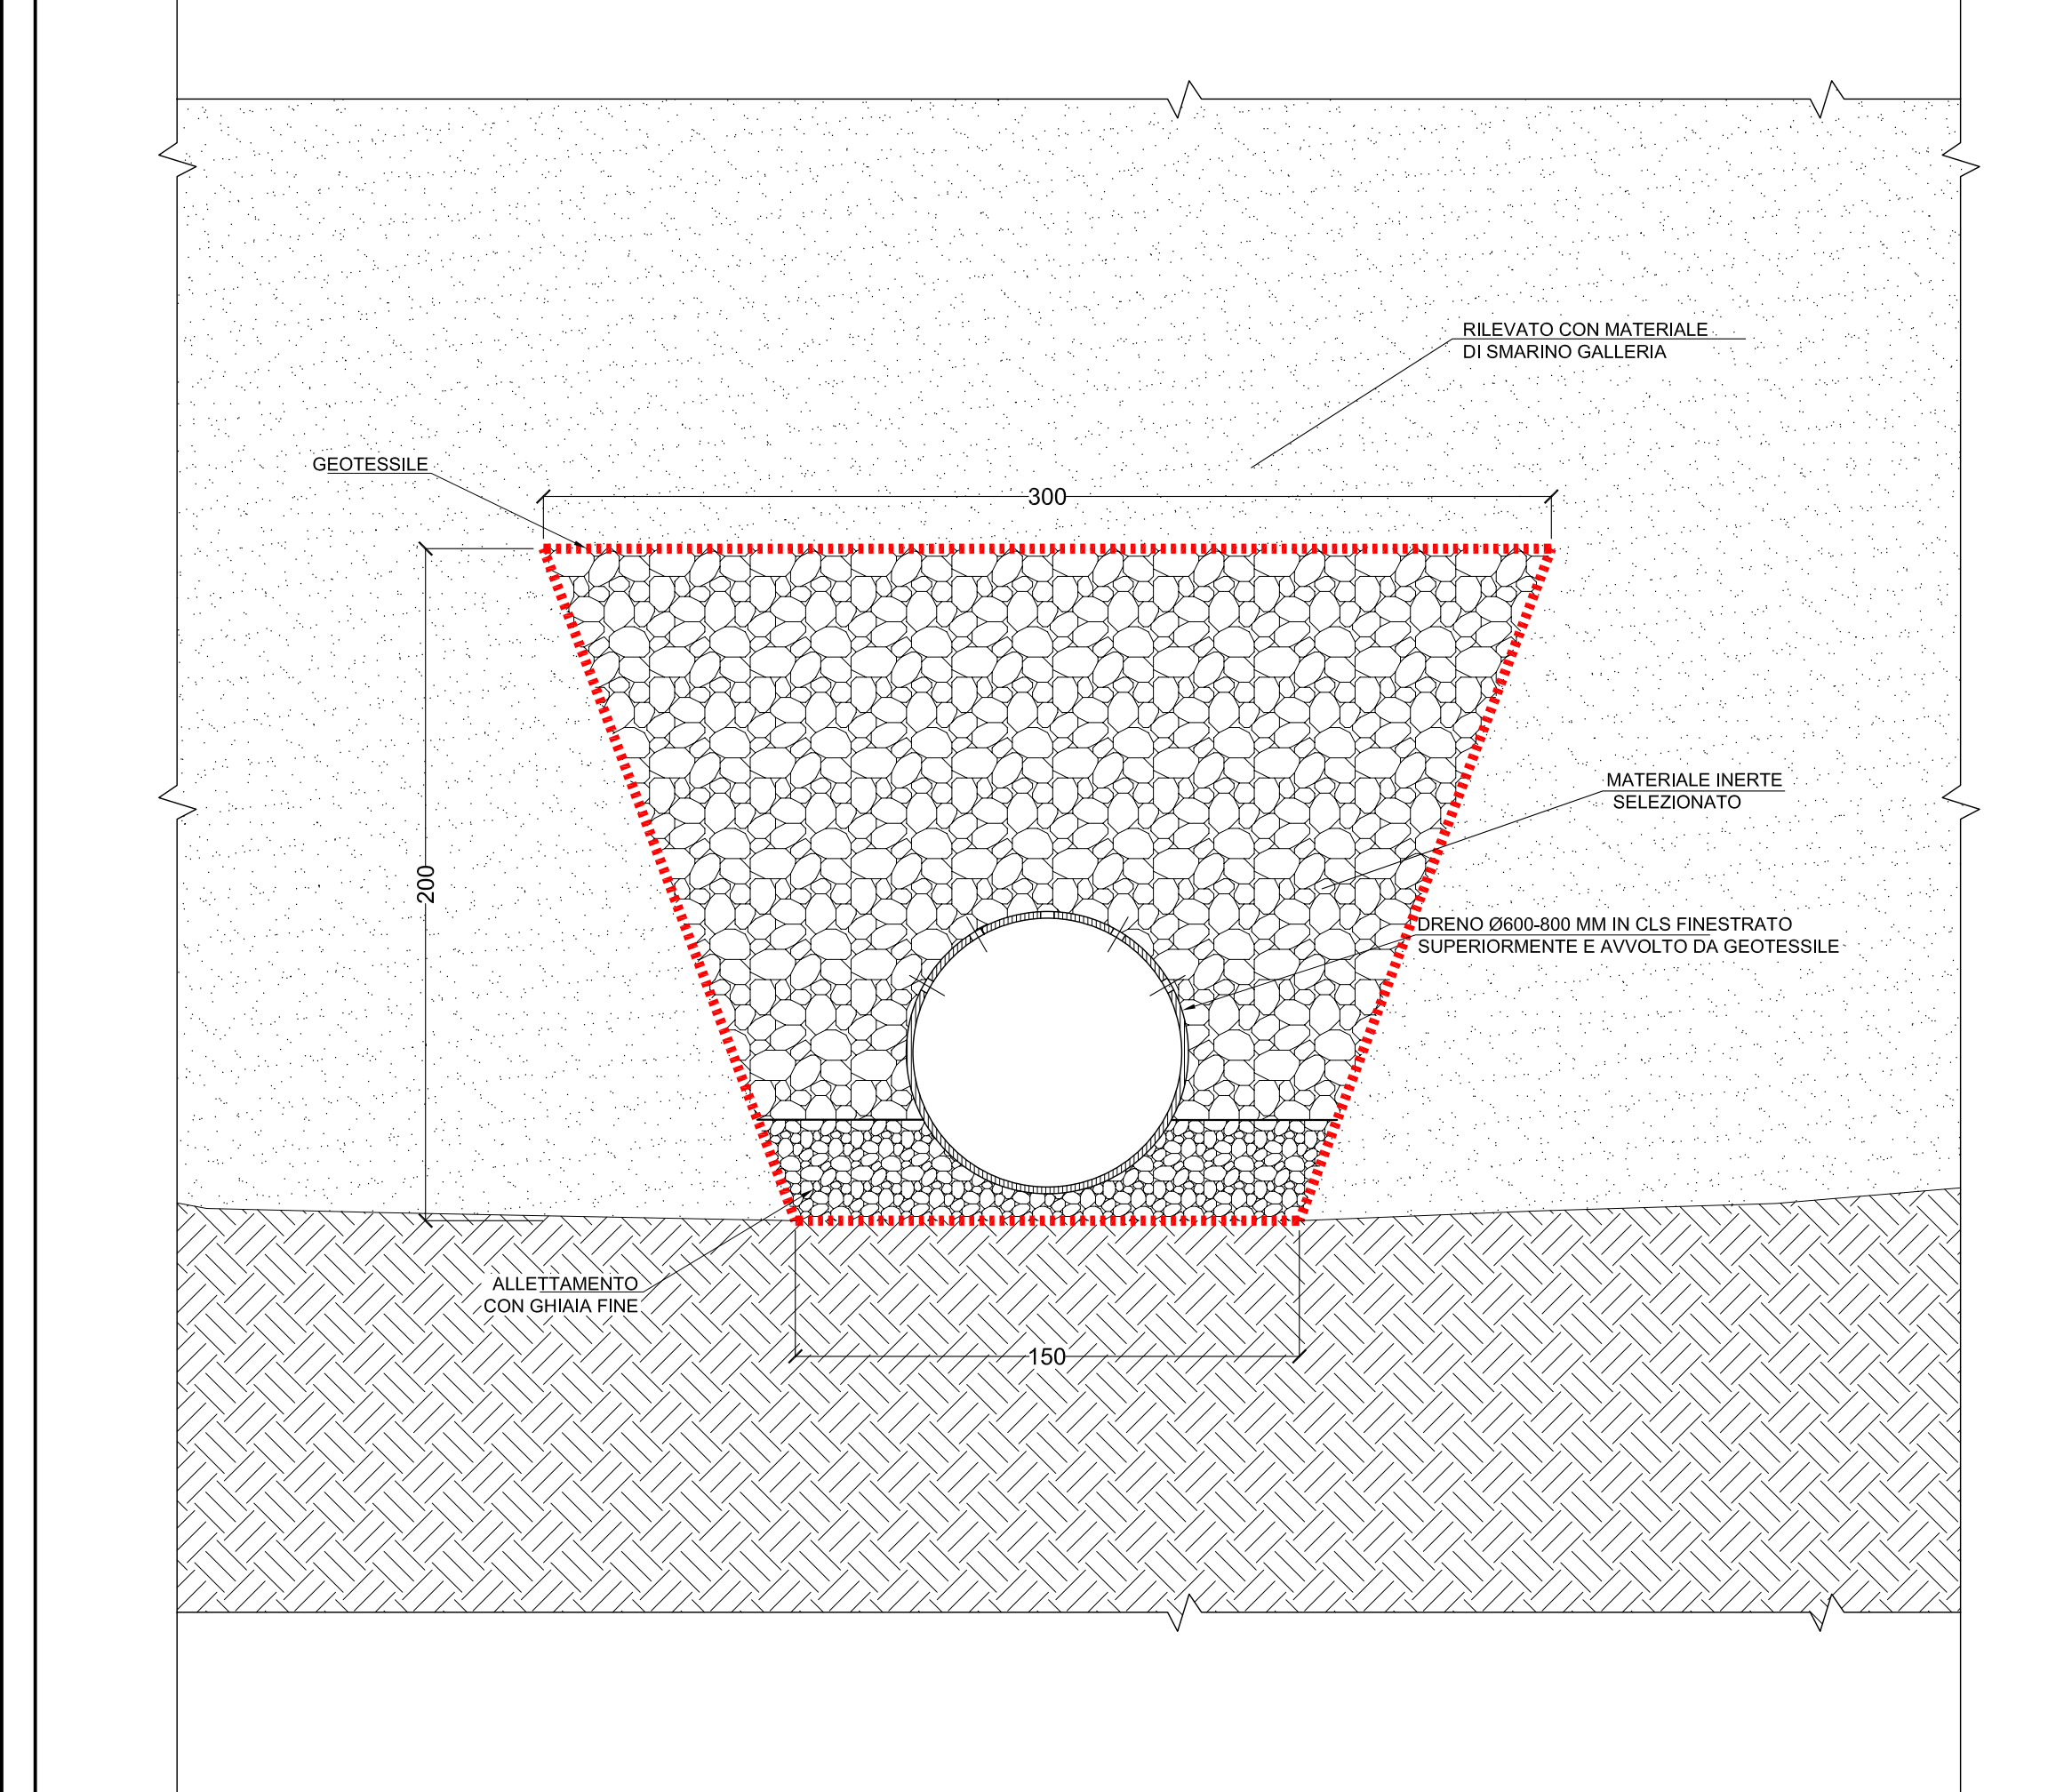

PARTICOLARE SCARICO DRENO DI FONDO D1 NEL MANUFATTO IN1Y PIANTA
Scala 1:50

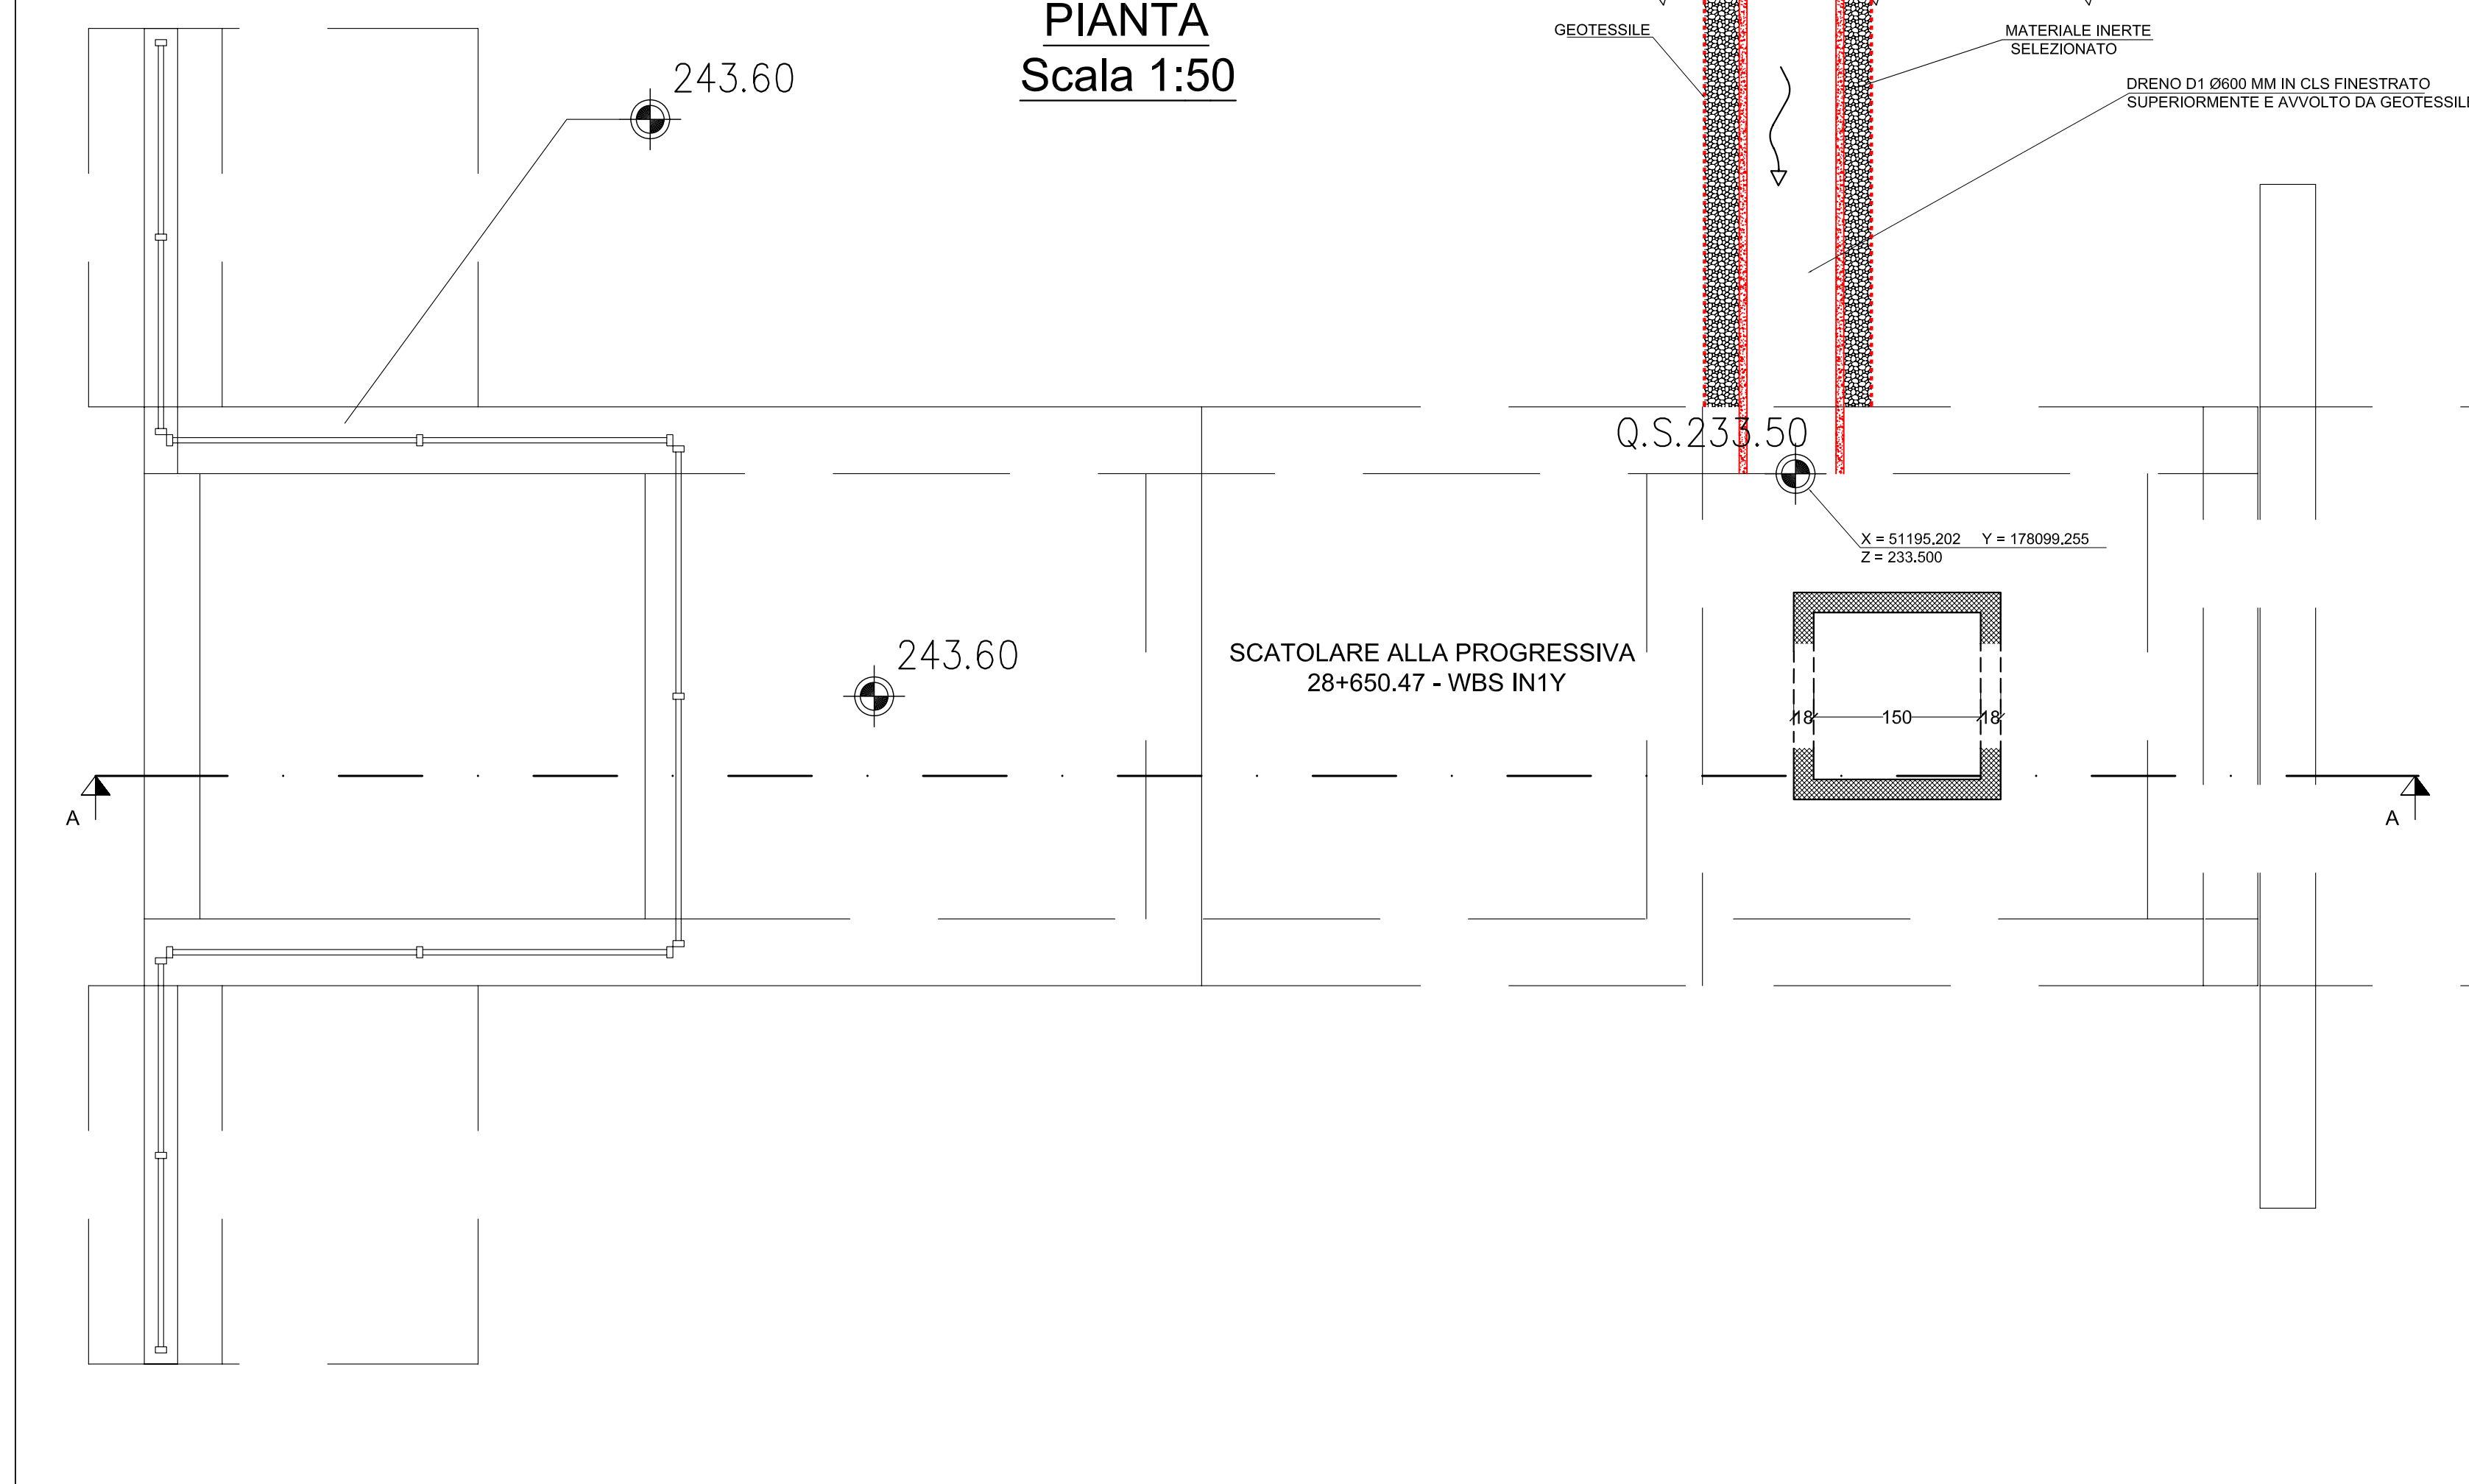

COMMITTENTE: **RFI** ALTE FERROVIARIE ITALIANE GRUPPO FERROVIE DELLO STATO ITALIANE

ALTA SORVEGLIANZA: **ITALFERR** GRUPPO FERROVIE DELLO STATO ITALIANE

GENERAL CONTRACTOR: **COCIV** Costruzioni, Costruzioni e Impianti

INFRASTRUTTURE FERROVIARIE STRATEGICHE DEFINITE DALLA LEGGE OBIETTIVO N.443/01

TRATTA A.V./A.C. TERZO VALICO DEI GIOVI PROGETTO ESECUTIVO

RIMODELLAMENTO MORFOLOGICO LIBARNA Smltamento acque Particolari costruttivi

GENERAL CONTRACTOR: **Cociv** (Costruzioni, Costruzioni e Impianti)

DIRETTORE LAVORI: []

SCALA: varie

COMMESSA	LOTTO	FASE	ENTE	TIPO DOC.	OPERAZIONE	PROGR.	REV.
I G 5 1	0 2	E	C V	B Z	D P 0 5 0 0	0 0 1	A

PROGETTAZIONE	Rev.	Disegnato	Redatto	Data	Verificato	Data	Progettista	Data	IL PROGETTISTA
001	001	001	001	13/12/2013	001	13/12/2013	A. Palumbo	13/12/2013	[]
002	002	002	002	28/01/2014	002	28/01/2014	A. Palumbo	28/01/2014	[]

Nome File: I15102-CV-020108-06-001-001
CUP: F18H02000000000