




Profilo dreno di fondo D2 - scala 1:500

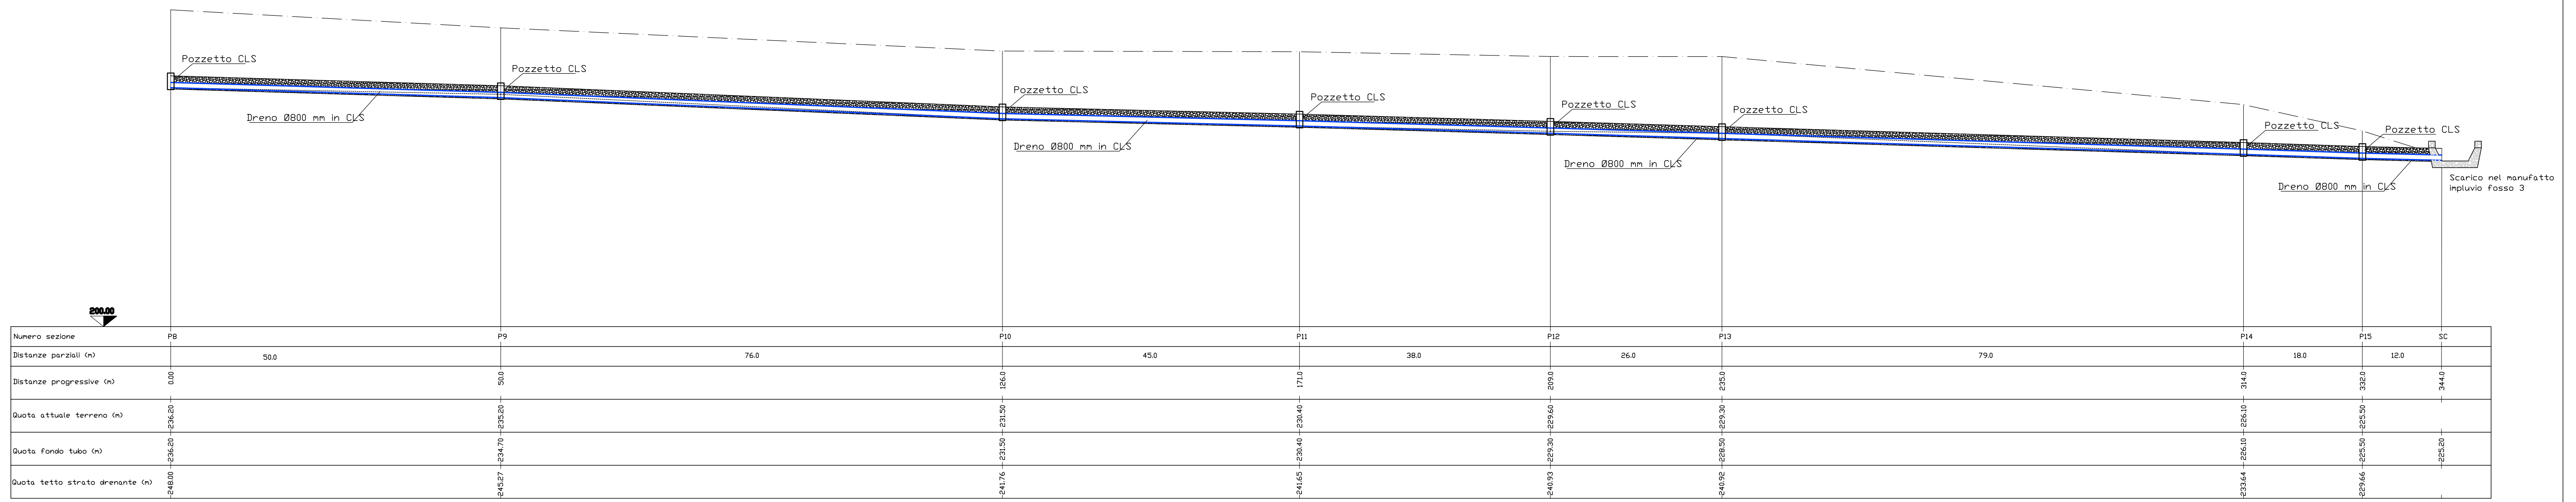


Profilo dreno di fondo D1 - scala 1:500

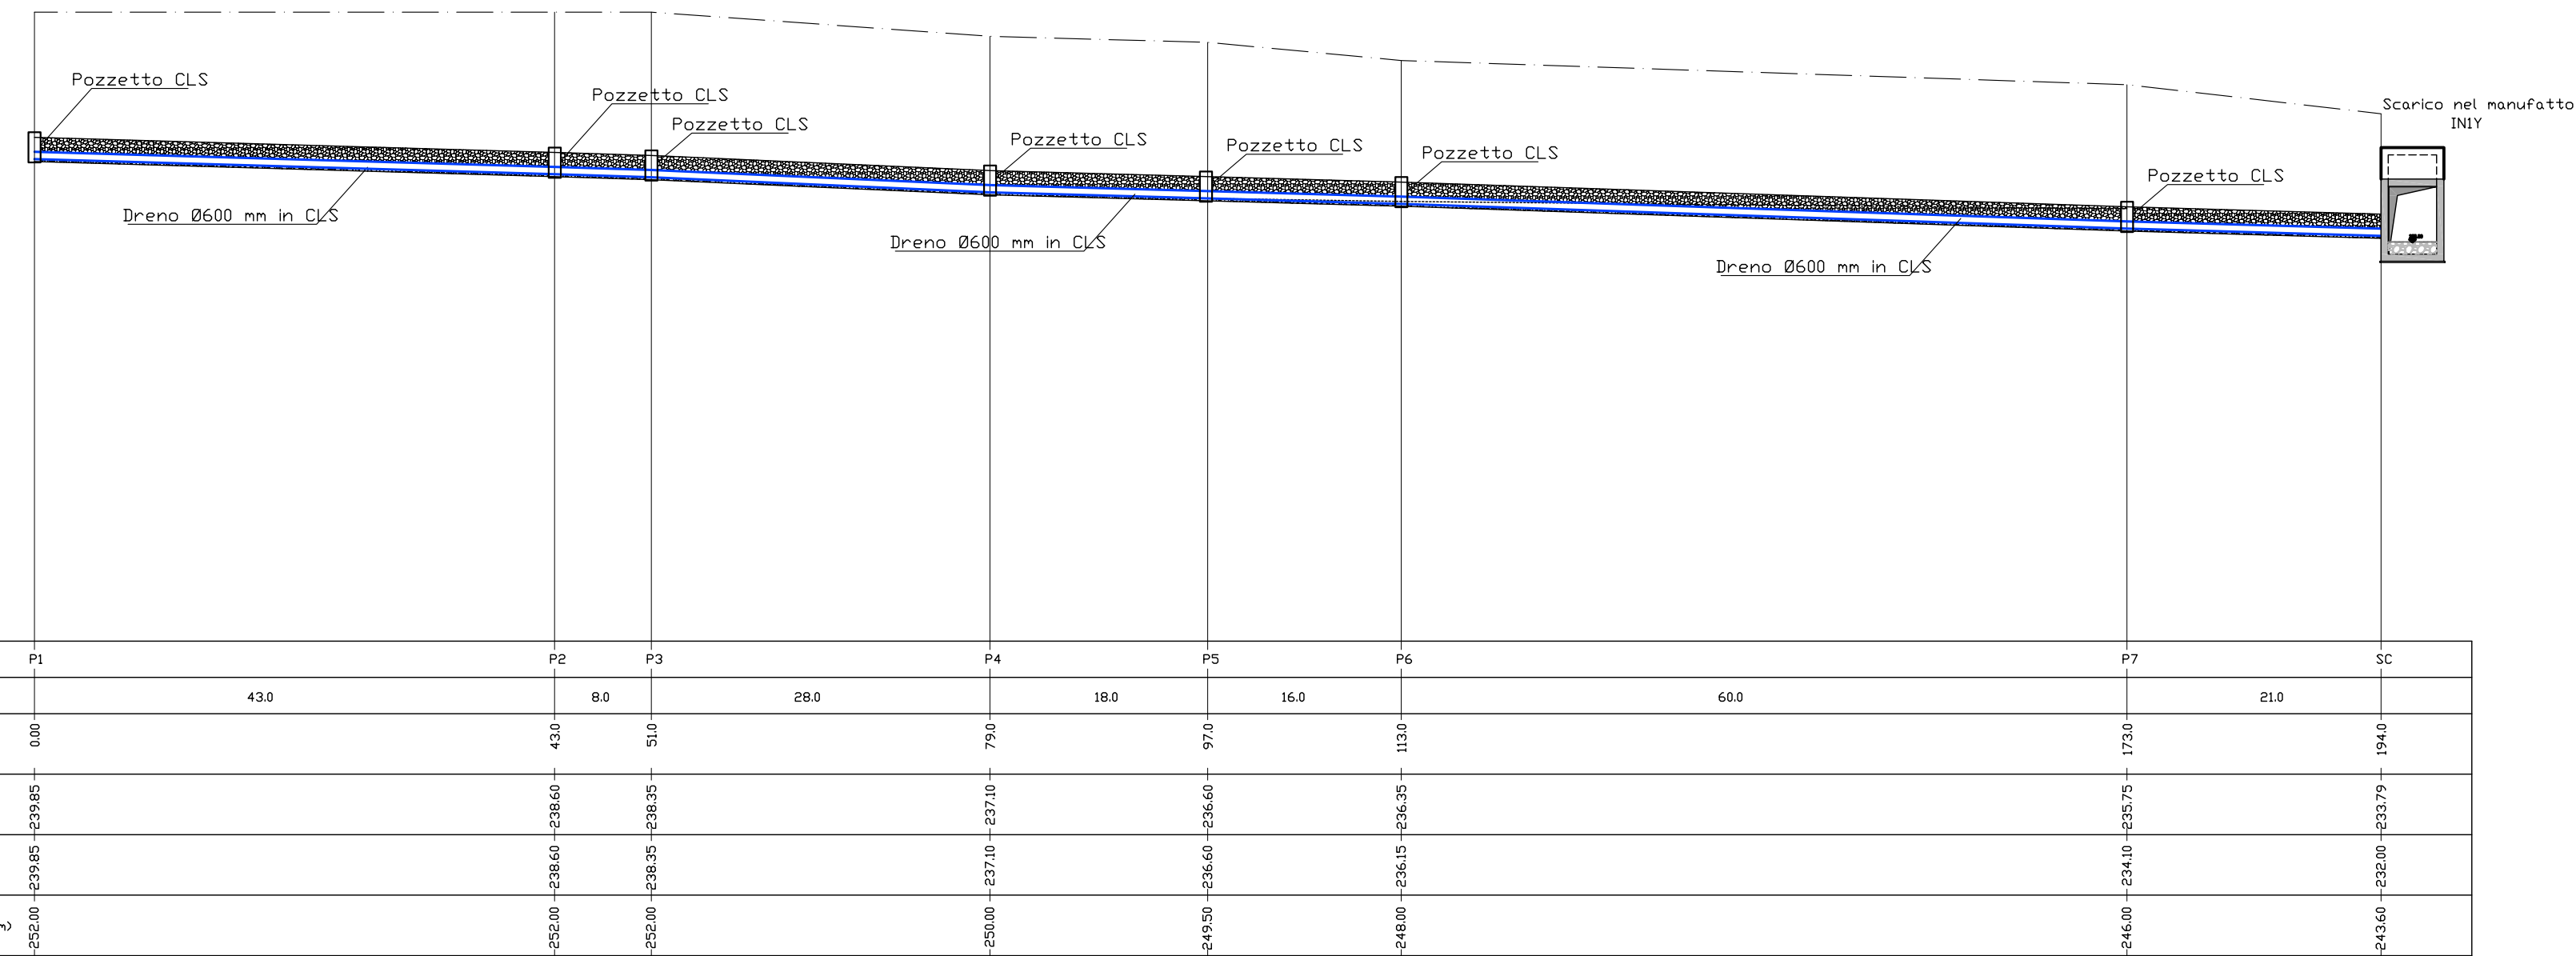


Profilo fosso C2-C4 - scala 1:500

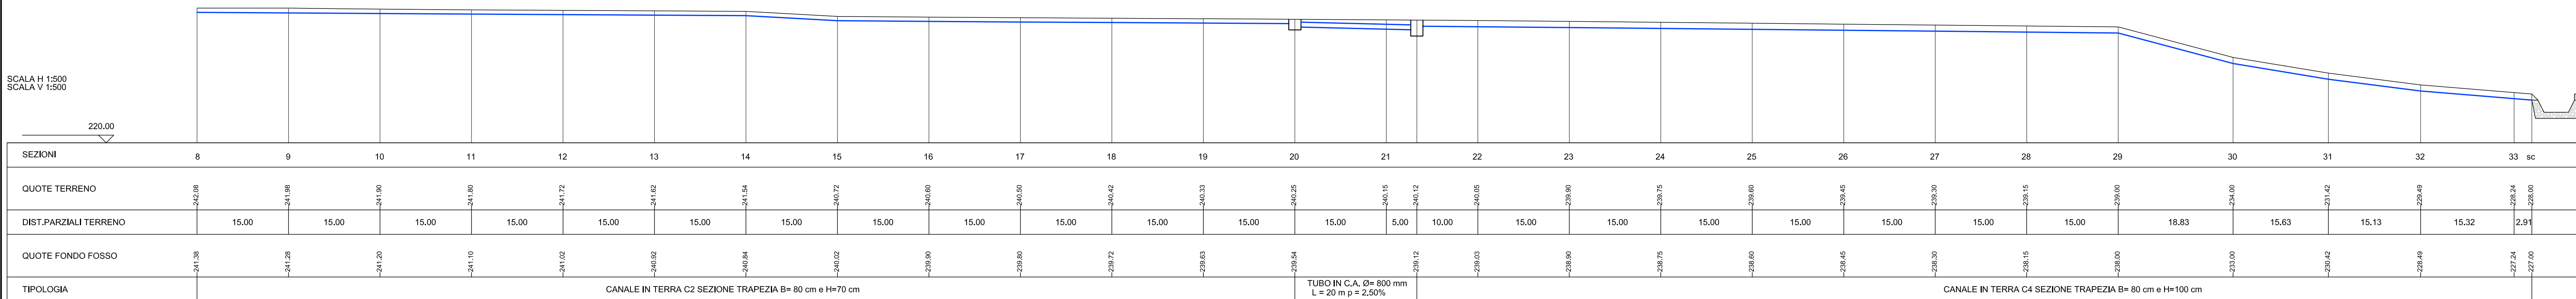

Profilo fosso C1 - scala 1:500

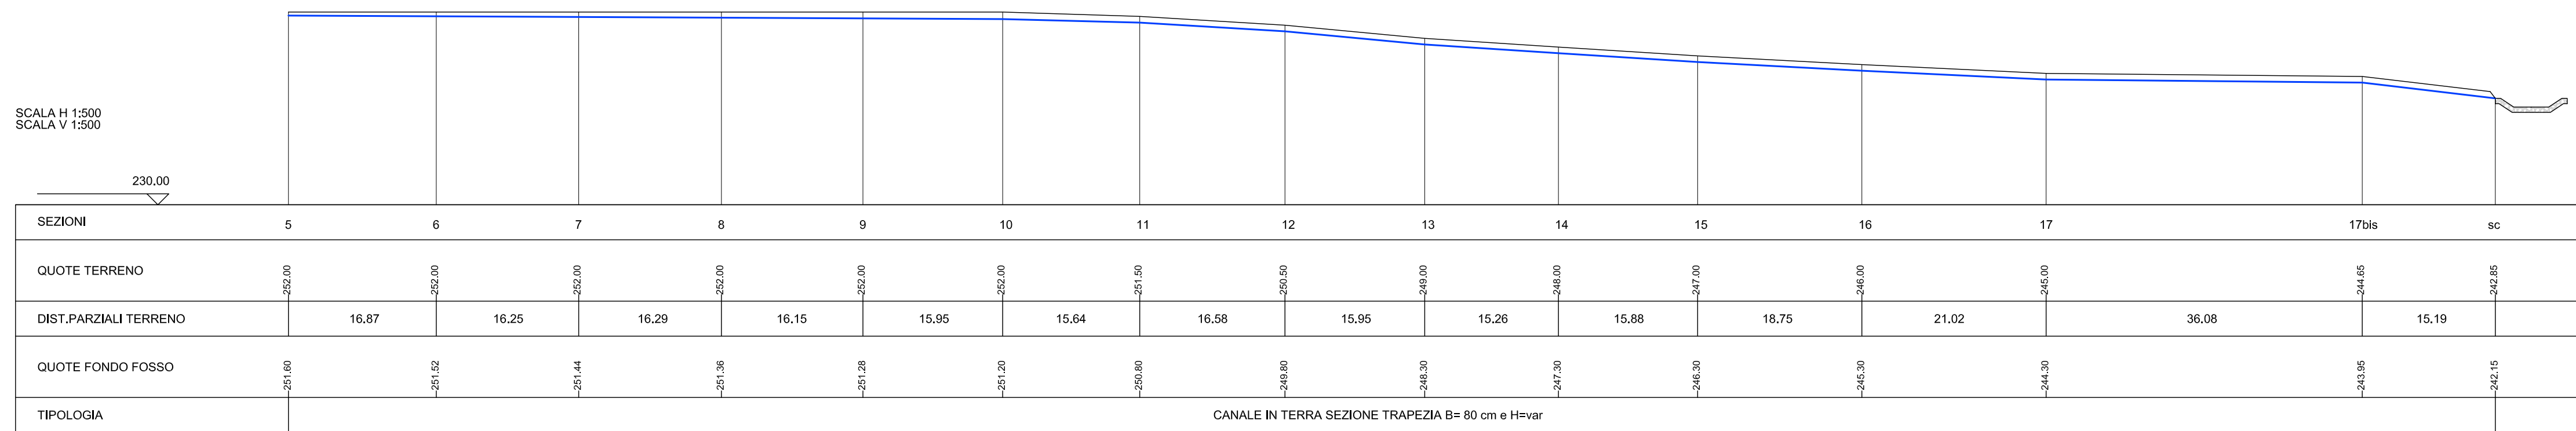

Profilo fosso C3 - scala 1:500

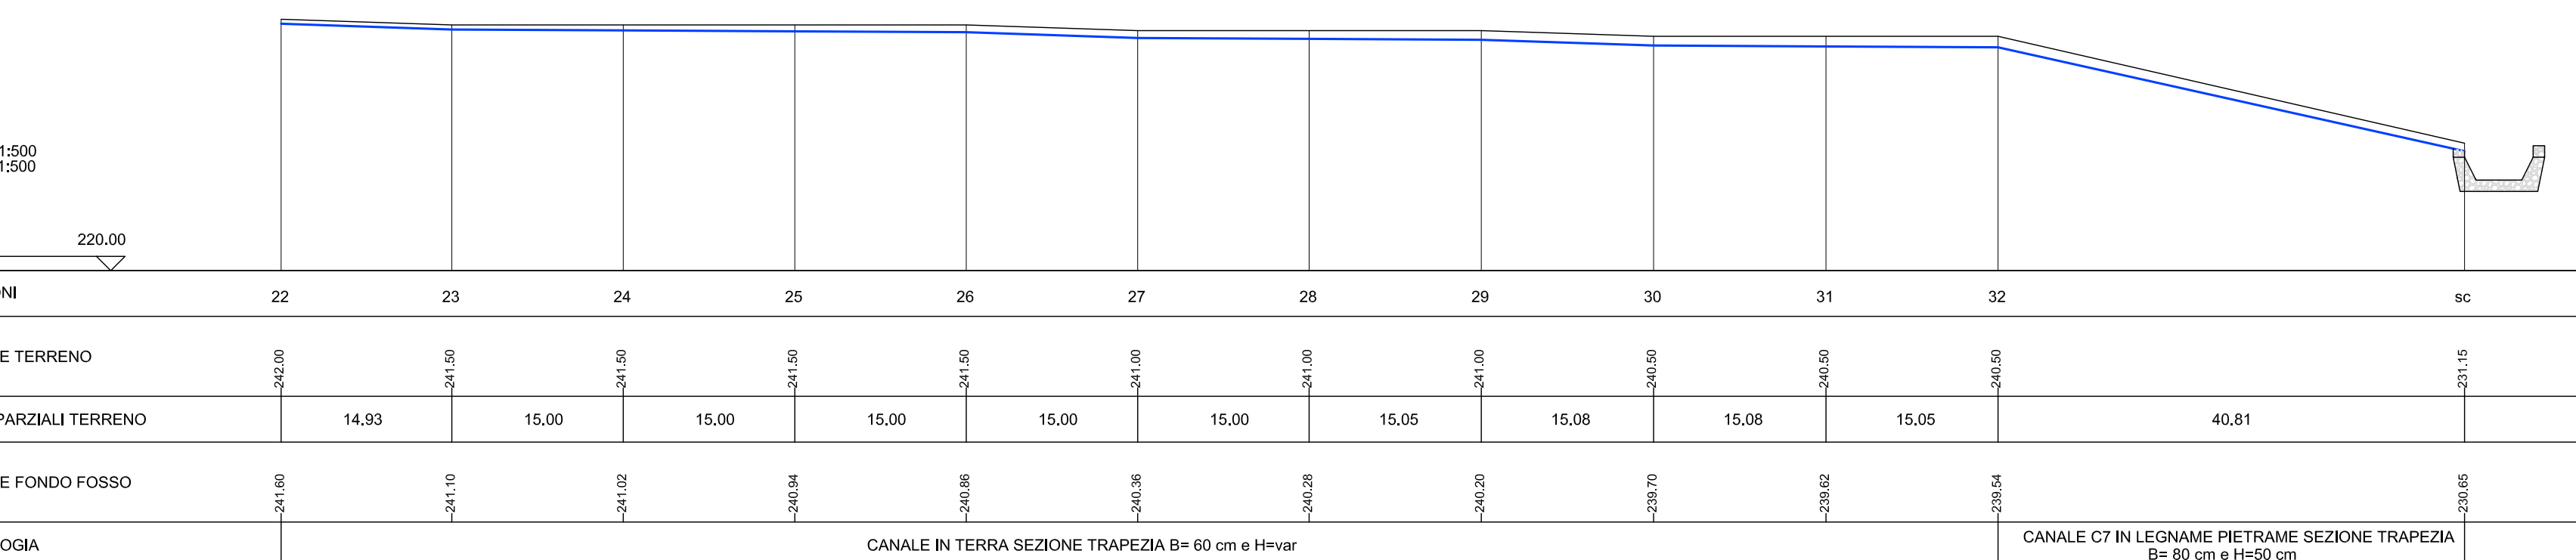

LEGENDA

— TERRENO

— SCORRIMENTO CANALE

COMMITTENTE:  **RFI**
RETE FERROVIARIA ITALIANA
GRUPPO FERROVIE DELLO STATO ITALIANE

ALTA Sorveglianza:  **ITALFERR**
GRUPPO FERROVIE DELLO STATO ITALIANE

GENERAL CONTRACTOR:  **COCIV**
Costruzioni, Collegamenti, Integrità, Viabilità

INFRASTRUTTURE FERROVIARIE STRATEGICHE DEFINITE DALLA LEGGE OBIETTIVO N.443/01

TRATTA A.V./A.C. TERZO VALICO DEI GIOVI
PROGETTO ESECUTIVO

RIMODELLAMENTO MORFOLOGICO LIBARNA
Smaltimento acque
Profili

GENERAL CONTRACTOR	DIRETTORE LAVORI	SCALA:
Comorzo Cociv Ing. P.P. Marcheselli		1:500

COMMESSA	LOTTO	FASE	ENTE	TIPO DOC.	OPERAZIONE	PROGR.	REV.
I G 5 1	0 2	E	C V	F 8	D P 0 5 0 0	0 0 1	A

Rev.	Descrizione emissione	Redatto	Data	Verificato	Data	Progettista	Data	IL PROGETTISTA
A00	Prima Emissione	FOLTRAN	13/12/2013	PANIZZA	13/12/2013	A. Palomba	13/12/2013	
A01	Aggiornamento testatino	B. Cipullo	28/01/2014	COCIV	28/01/2014	A. Palomba	28/01/2014	

Nome: F.lli. n. 4271 R. n. Elab. Nome: F.lli. n. 4271 R. n. Elab.

CUP: F81H9200000008