


**LEGENDA**

	ELETTRODOTTI ED IMPIANTI ELETTRICI A.T.
	ELETTRODOTTI ED IMPIANTI ELETTRICI M.T.
	ELETTRODOTTI ED IMPIANTI ELETTRICI B.T.
	OLEODOTTI E METANODOTTI
	SOTTOSERVIZI DA DISMETTERE
	SOTTOSERVIZI ESISTENTI
	SOTTOSERVIZI DA REALIZZARE

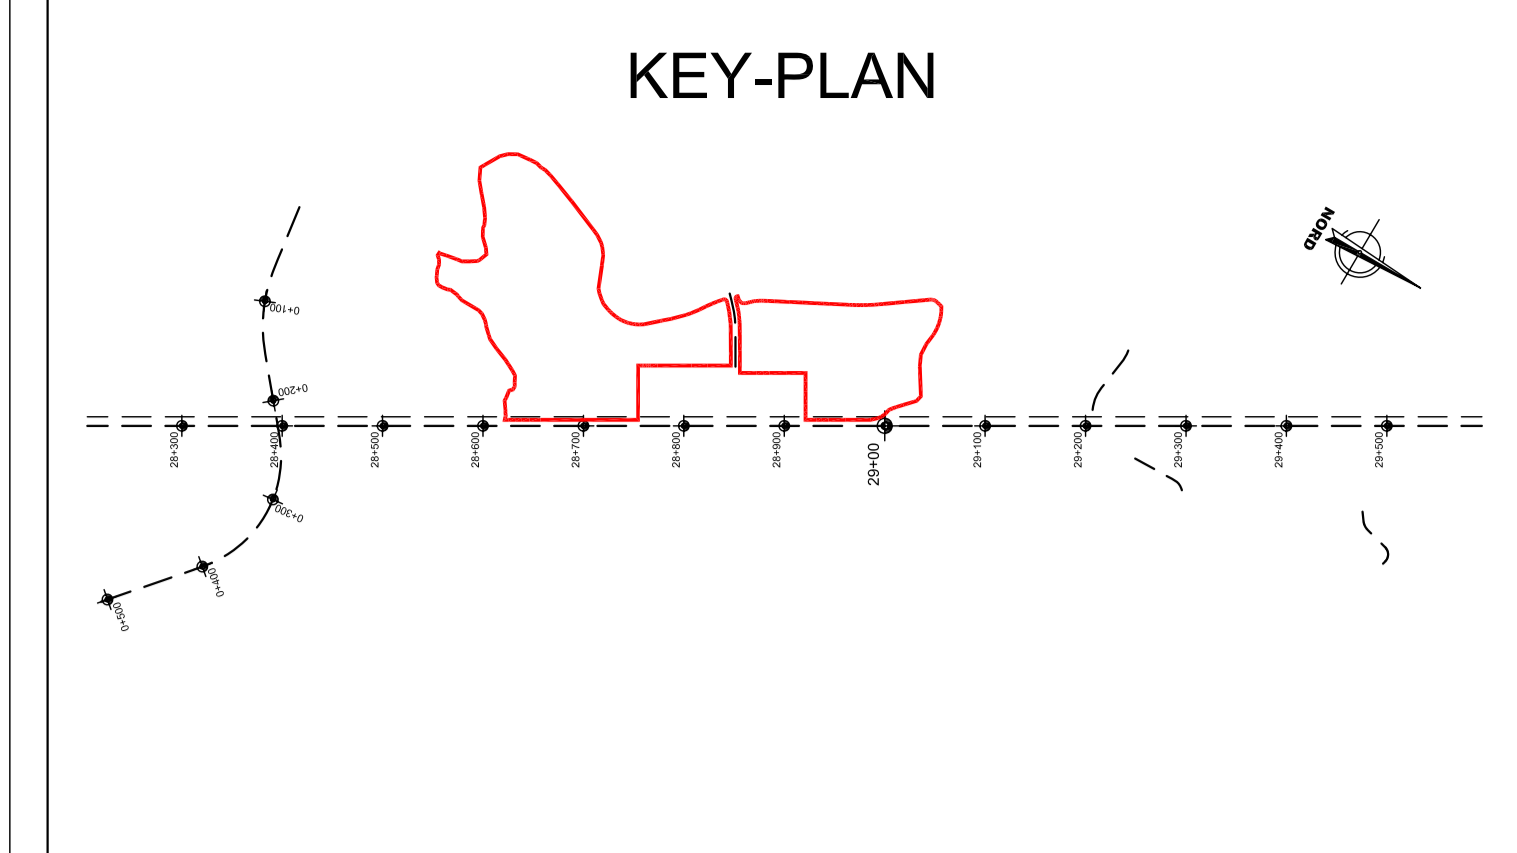

**LEGENDA SIMBOLI**

	AREA DI ABBANCAMENTO
	DISCONTINUITA' MORFOLOGICHE ABBANCAMENTO
	LINEA A.V./A.C. MILANO - GENOVA

COMMITTENTE:

ALTA SORVEGLIANZA:

GENERAL CONTRACTOR:

INFRASTRUTTURE FERROVIARIE STRATEGICHE DEFINITE DALLA LEGGE OBIETTIVO N.443/01  
 TRATTA A.V./A.C. TERZO VALICO DEI GIOVI  
 PROGETTO ESECUTIVO

RIMODELLAMENTO MORFOLOGICO LIBARNA  
 Sottoservizi  
 Planimetria

GENERAL CONTRACTOR <b>Cociv</b> Ing. P.P. Marchesi		DIRETTORE LAVORI		SCALA: 1:1000				
COMMESSA <b>1 G 5 1</b>	LOTTO <b>0 2</b>	FASE <b>E</b>	ENTE <b>C V</b>	TIPO DOC. <b>P 7</b>				
OPERAZIONE <b>D P 0 5 0 0</b>		PROG. <b>0 0 2</b>		REV. <b>A</b>				
Rev.	Descrizione emissione	Redatto	Data	Verificato	Data	Progettista	Data	IL PROGETTISTA
A00	Prima Emissione	FOLTRAN	13/12/2013	PIANZZA	13/12/2013	A. Palomba	13/12/2013	
A01	Aggiornamento totale	B. Cipullo	28/01/2014	COCIV	28/01/2014	A. Palomba	28/01/2014	

Nome File: I851-05-E-COP-PPR-06-0005-001  
 CUP: F11H20000000000