
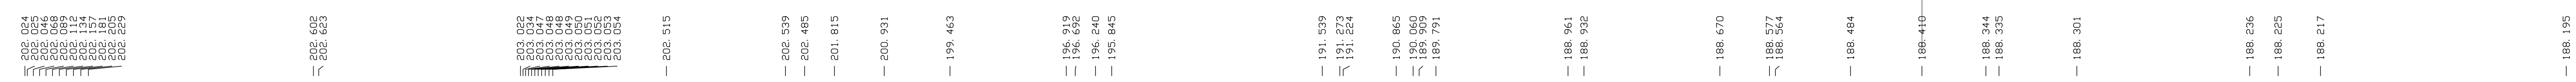


SEZIONE TIPO N°3 scala 1:250

AREA DI STOCCAGGIO SCOTICO DI PRIMA FASE  
h= 3.50 mt A= 6000 mq

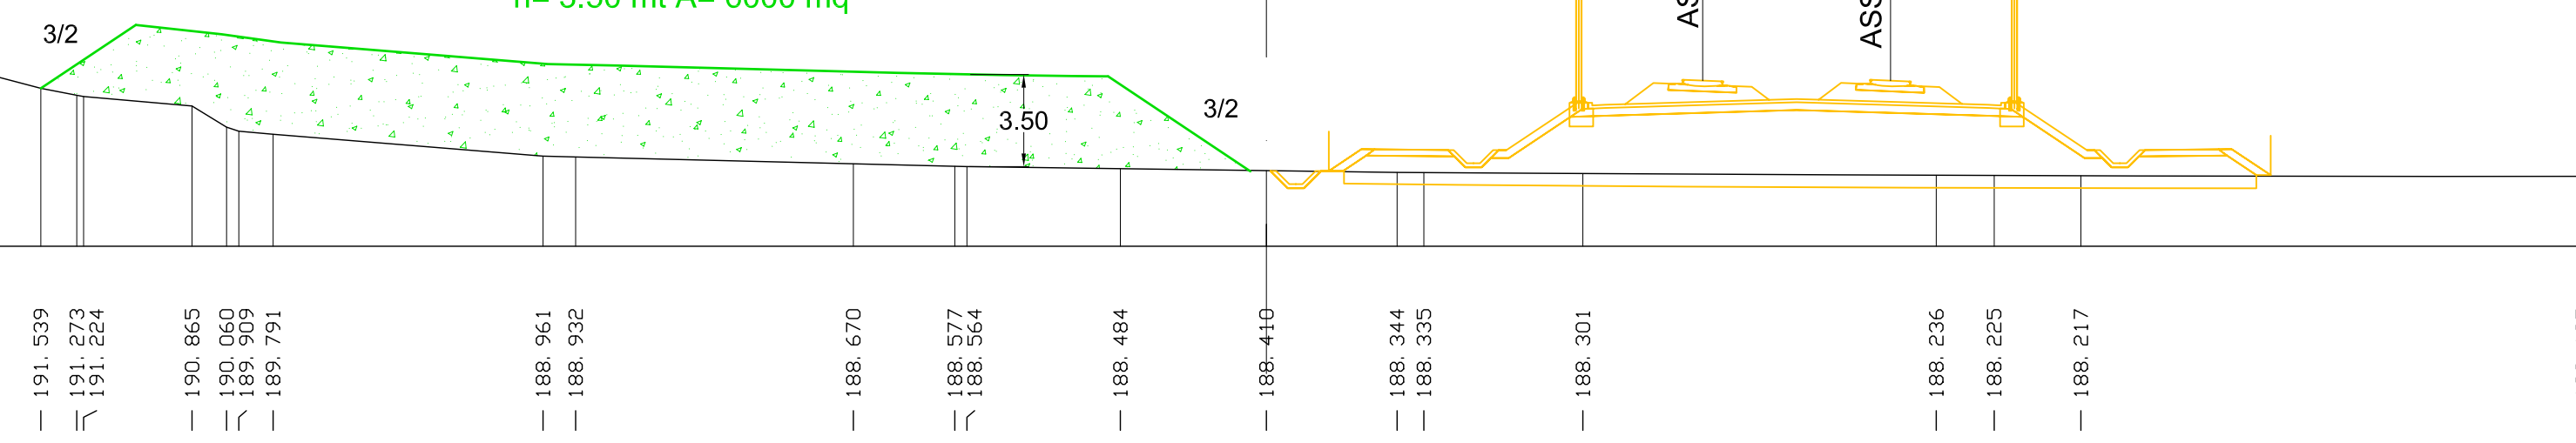

NON INTERCETTARE	DA RIMOVERE	DA INSERIRE	DA INSERIRE IN TUBO DI PROTEZIONE	
				ELETTRODOTTI ED IMPIANTI ELETTRICI A.T.
				ELETTRODOTTI ED IMPIANTI ELETTRICI M.T.
				ELETTRODOTTI ED IMPIANTI ELETTRICI B.T.
				TELEFONIA ED IMPIANTI TELEFONICI
				GASDOTTI ED OLEODOTTI
				ACQUEDOTTI ED IMPIANTI IDRAULICI
				FOGNATURE ED IMPIANTI FOGNARI

LEGENDA SIMBOLI	
	AREA DI STOCCAGGIO SCOTICO DI PRIMA FASE
	ABBANCAMENTO 1° FASE VOLUME 350.000 mc. N.B.: Il fronte lato linea AV/AC sarà gradonato con 2 livelli di banche orizzontali per favorire l'ammorsamento del rilevato di 2° fase. Il fronte di 1° fase non prevede posa di terreno vegetale in superficie
	OCCUPAZIONE DEPOSITO DP06 A FINE LAVORI
	IDENTIFICATIVO SEZIONI

COMMITTENTE:  
 RETE FERROVIARIA ITALIANA GRUPPO FERROVIE DELLO STATO ITALIANE

ALTA Sorveglianza:  
 GRUPPO FERROVIE DELLO STATO ITALIANE

GENERAL CONTRACTOR:  
 COCIV

INFRASTRUTTURE FERROVIARIE STRATEGICHE DEFINITE DALLA LEGGE OBIETTIVO N.443/01  
TRATTA A.V./A.C. TERZO VALICO DEI GIOVI  
PROGETTO ESECUTIVO

RIMODELLAMENTO MORFOLOGICO PIEVE DI NOVI LIGURE  
Planimetria e sezioni fasi lavorative abbancamento

GENERAL CONTRACTOR Consorzio <b>Cociv</b> Ing. P.P. Marcheselli	DIRETTORE LAVORI	SCALAS varie
--	------------------	-----------------

COMMESSA <b>IG51</b>	LOTTO <b>02</b>	FASE <b>E</b>	ENTE <b>CV</b>	TIPO DOC. <b>AZ</b>	OPERA/DISCIPLINA <b>DP0600</b>	PROGR. <b>003</b>	REV. <b>A</b>
-------------------------	--------------------	------------------	-------------------	------------------------	-----------------------------------	----------------------	------------------

Rev.	Descrizione emissione	Redatto	Data	Verificato	Data	Progettista	Data	IL PROGETTISTA
A00	Prima Emissione	F.OLTRANI	29/11/2013	PANIZZA	29/11/2013	A. Palomba	29/11/2013	
A01	Aggiornamento testinale	B.Cipullo	28/01/2014	COCIV	28/01/2014	A. Palomba	28/01/2014	