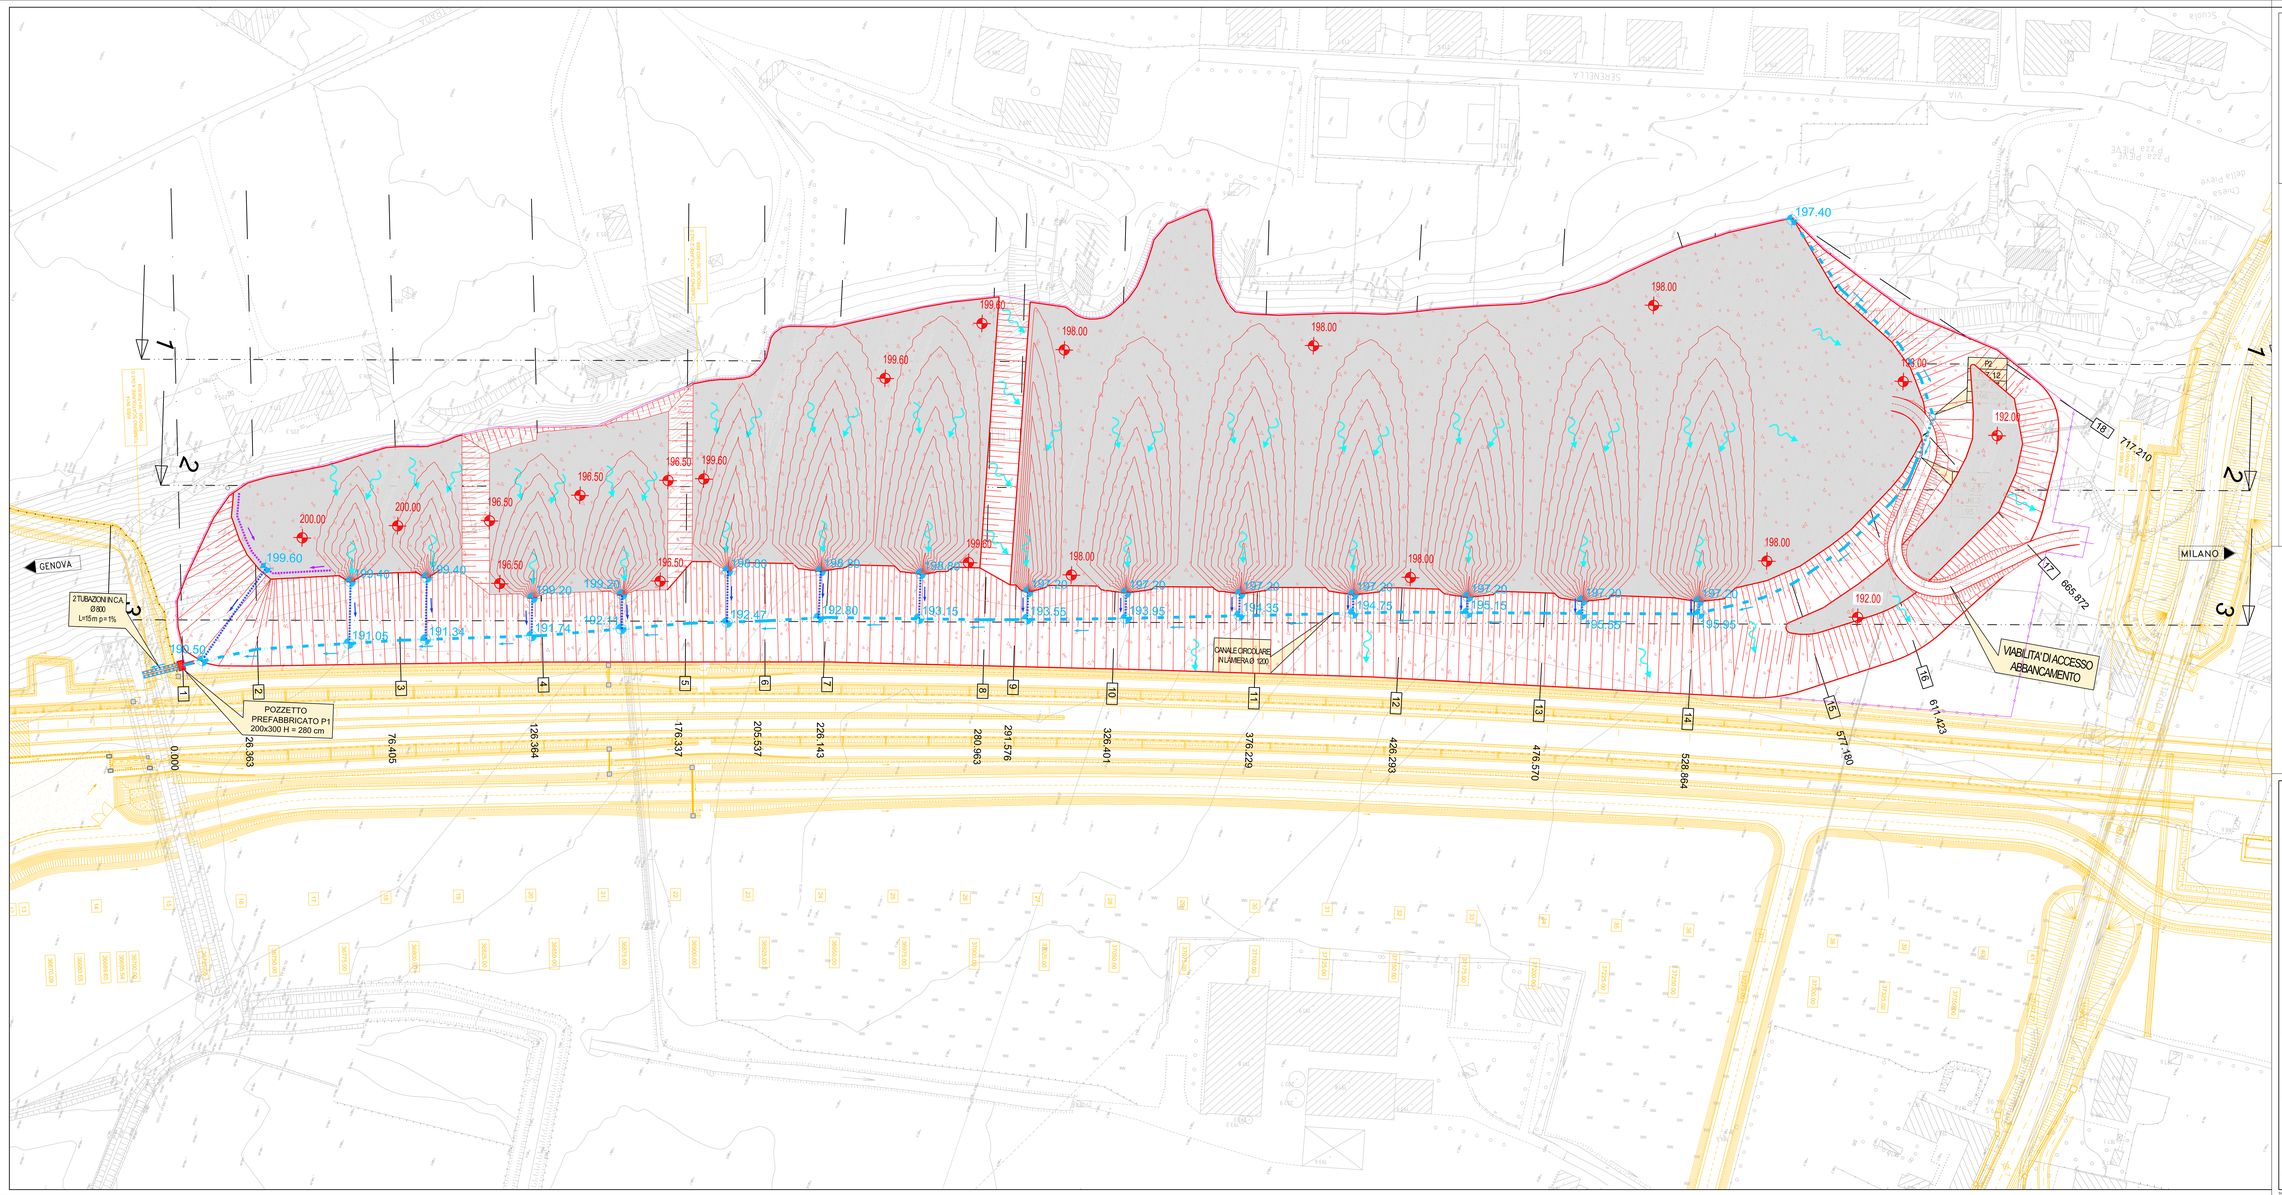

KEY-PLAN

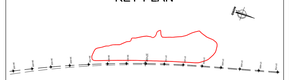

LEGENDA

- CANALE IN LAMIERA ONDULATA Ø 500 - 1200 mm P = 1.0 %
- EMBRICE PREFABBRICATO IN CLS LARGHEZZA 27.5 cm, ALTEZZA 13 cm P = 20 %
- CANALE IN TERRA A SEZIONE TRAPEZIA BASE 50 cm, ALTEZZA 40 cm P = 0.20 %
- ATTRAVERSAMENTO MEDIANTE TUBAZIONE IN C.A.
- 191.55 QUOTE SCORRIMENTO
- POZZETTO PREFABBRICATO DIM. INTERNE 200X200 H = 180 cm
- POZZETTO PREFABBRICATO DIM. INTERNE 200X200 H = 280 cm (sì veda tavola particolare)
- CURVE DI LIVELLO MORFOLOGIA SUPERFICIALE (EQUIDISTANZA 10 cm)
- P2 — NOME POZZETTO
- 197.12 — QUOTA PIANO CAMPAGNA
- 196.87 — QUOTA SCORRIMENTO CANALE
- 196.12 — QUOTA SCORRIMENTO TUBAZIONE
- DIREZIONE DEI FLUSSI IDRICI DIRETTI AL SISTEMA DI SMALTIMENTO DELLE ACQUE SUPERFICIALI DEL DEPOSITO
- DIREZIONE DEI FLUSSI IDRICI DIRETTI AL SISTEMA DI SMALTIMENTO DELLE ACQUE DI PIATTAFORMA DELLA LINEA AV/AC
- LINEA FERROVIARIA AV/AC - WBS RI 13

COMMITTENTE:

RFI RETE FERROVIARIA ITALIANA
GRUPPO FERROVIE DELLO STATO ITALIane

ALTA SORVEGLIANZA:

ITALFERR
GRUPPO FERROVIE DELLO STATO ITALIANE

GENERAL CONTRACTOR:

cociv

INFRASTRUTTURE FERROVIARIE STRATEGICHE DEFINITE DALLA LEGGE OBIETTIVO N.443/01

TRATTA A.V./A.C. TERZO VALICO DEI GIOVI
PROGETTO ESECUTIVO

RIMODELLAMENTO MORFOLOGICO PIEVE DI NOVI LIGURE
Smaltimenti acque superficiali
Planimetria

GENERAL CONTRACTOR	DIRETTORE LAVORI	SCALA:
Consorzio Cociv Ing. F.P. Berlincioli		1:1000

COMMESSA	LOTTO	FASE	ENTE	TIPO DOC.	UNITÀ FUNZIONALE	PROGR.	REV.
I0 51	02	E	CV	PZ	DP0000	002	A

PROGETTAZIONE									
Rev.	Descrizione emissione	Redatto	Data	Verificato	Data	Progettista Integratore	Data	IL PROGETTISTA
A00	Prima Emissione	FOLTRAN	29/11/2013	PANEZZA	29/11/2013	A. Palomba	29/11/2013	cociv Consorzio Stabile Operativo Ad Hoc Via Lungo Bisagno Dalmazia, 152 16151 Genova
A01	Aggiornamento limite di proprietà	B.Claudio	28/01/2014	COCIV	28/01/2014	A.Palomba	28/01/2014	

Cr. Elab.

Nome File: IE0101EZZCUTPR0000001A01

CUP: F81H92000000008

Scala di plot: 1:1