SEZIONE N. : 7
QT. PROGETTO : 187.675
DIST. PROG. : 226.143
DIST. PREC. : 20.606
DIST. SUCC. : 50.131

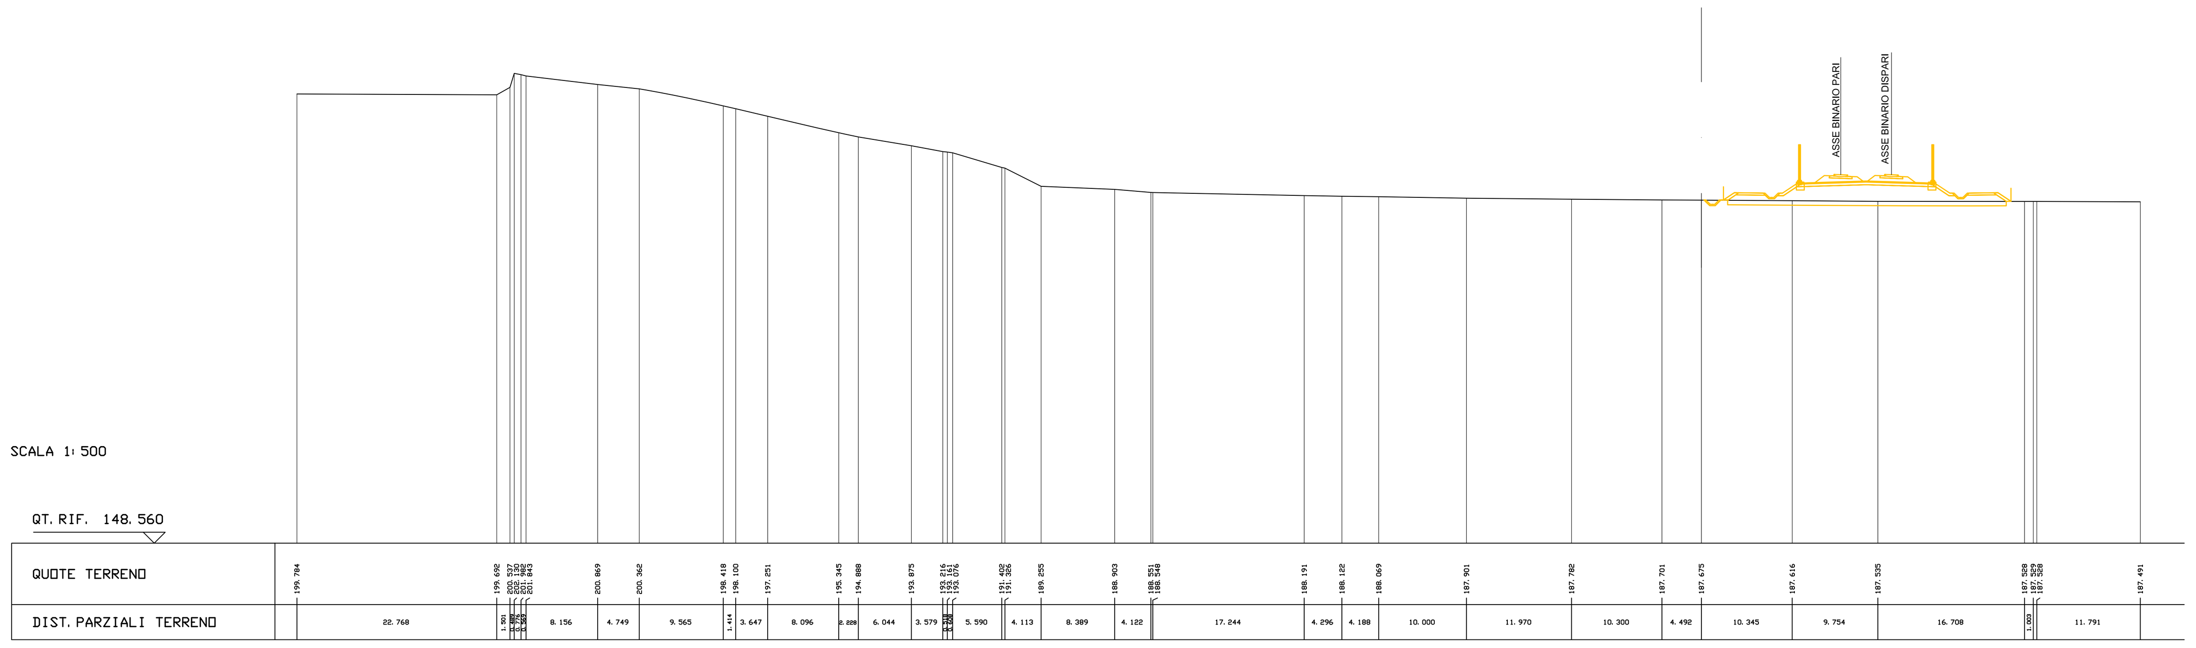

SEZIONE N. : 8
QT. PROGETTO : 187.652
DIST. PROG. : 276.274
DIST. PREC. : 50.131
DIST. SUCC. : 15.302

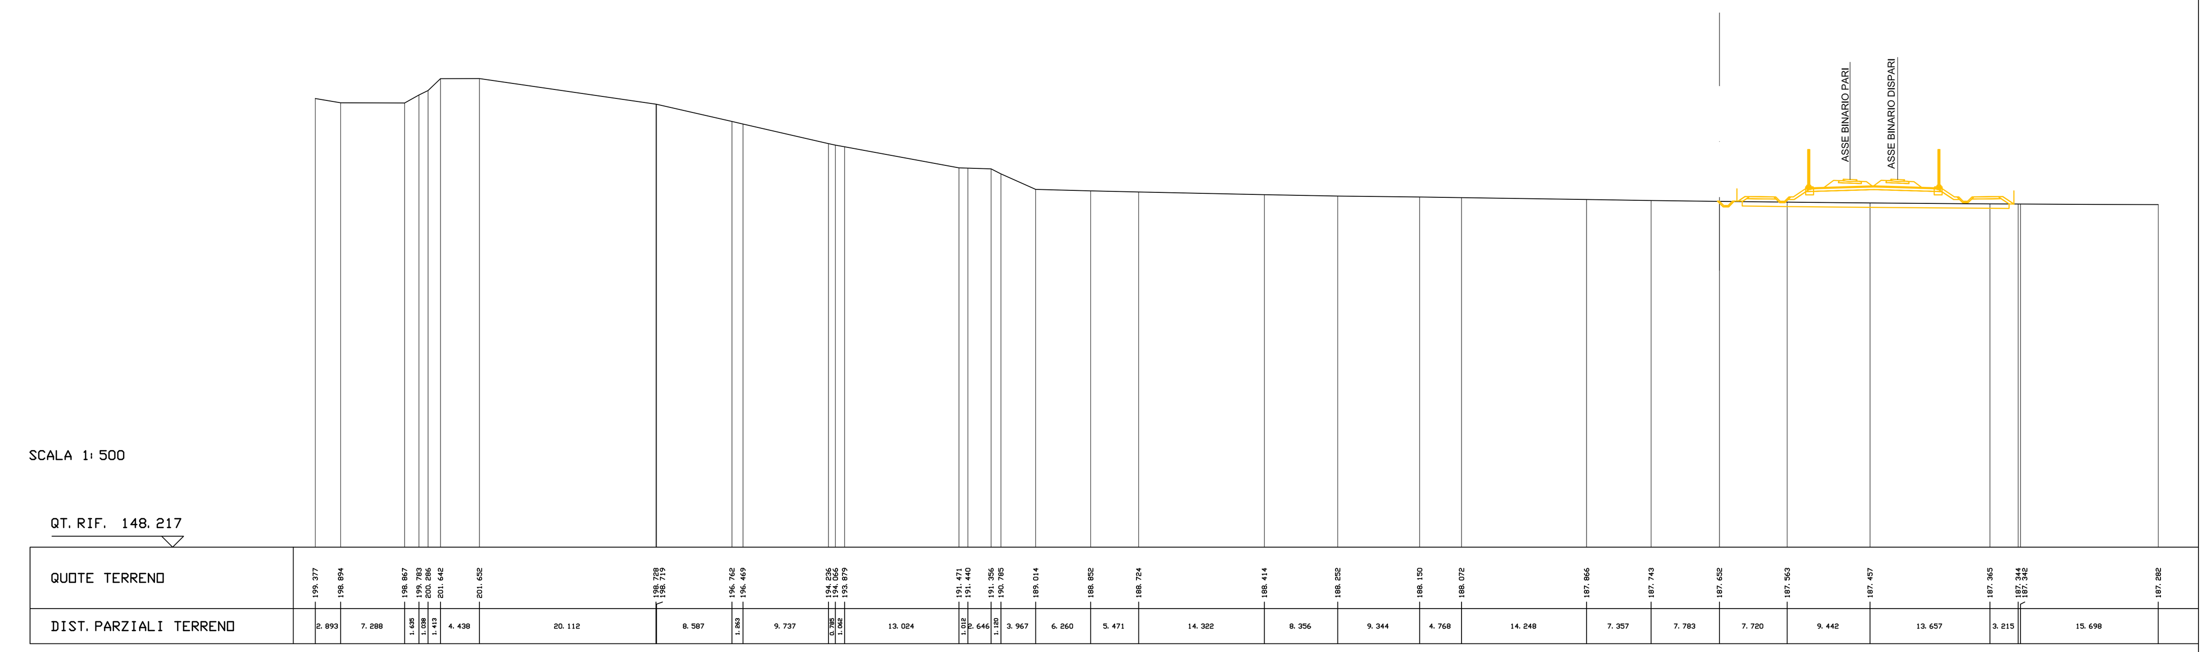

SEZIONE N. : 9
QT. PROGETTO : 187.636
DIST. PROG. : 291.576
DIST. PREC. : 15.302
DIST. SUCC. : 34.824

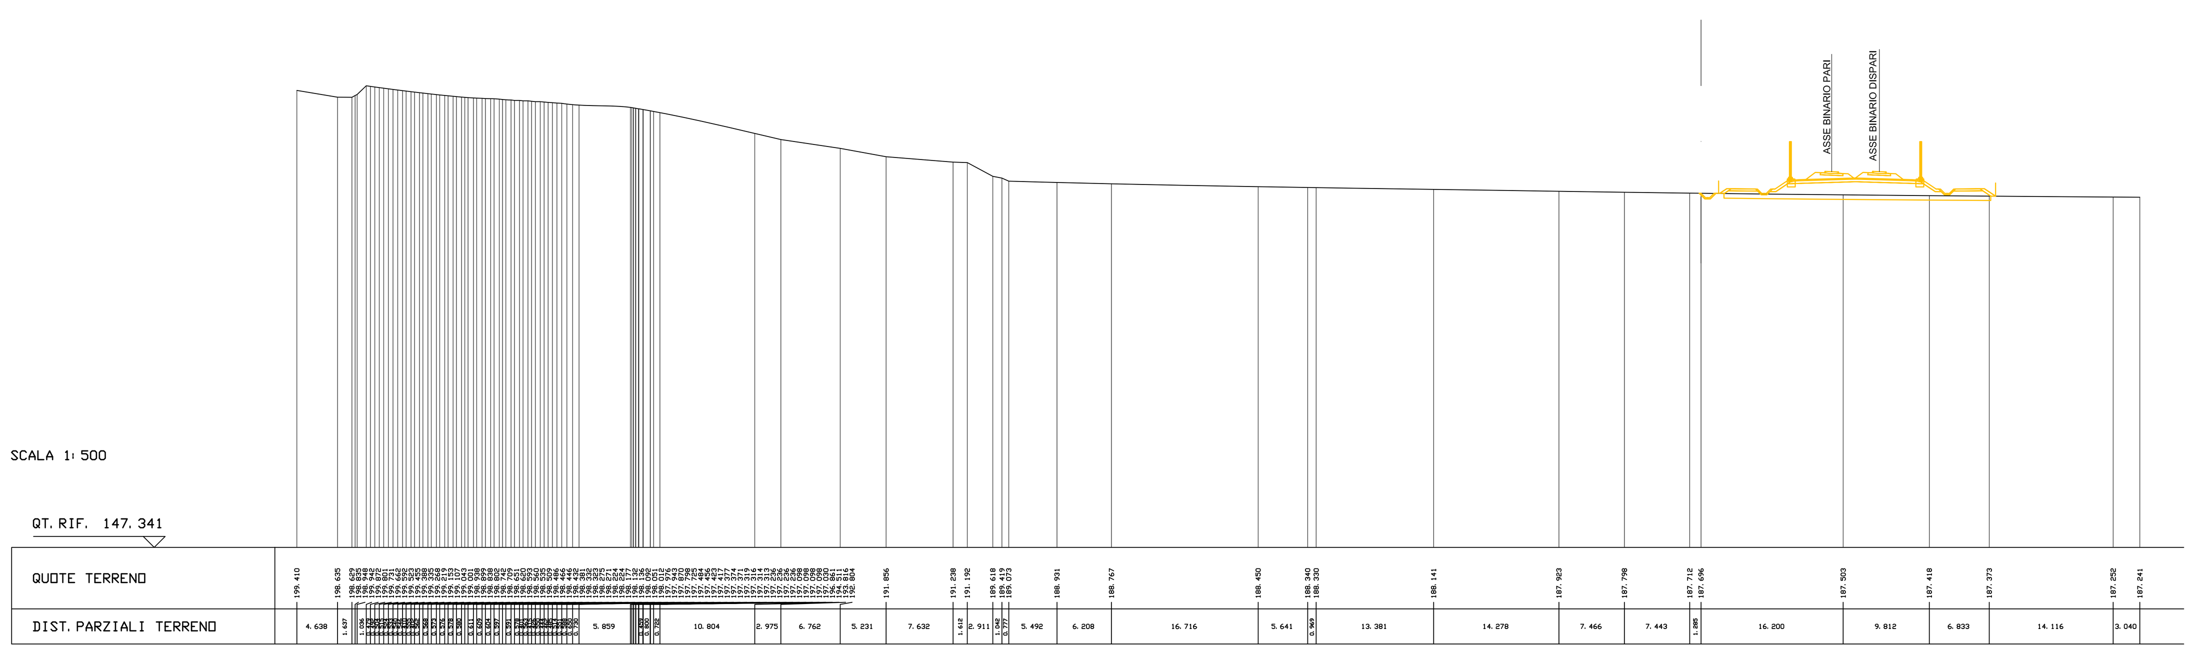

SEZIONE N. : 10
QT. PROGETTO : 187.598
DIST. PROG. : 326.401
DIST. PREC. : 34.824
DIST. SUCC. : 49.828

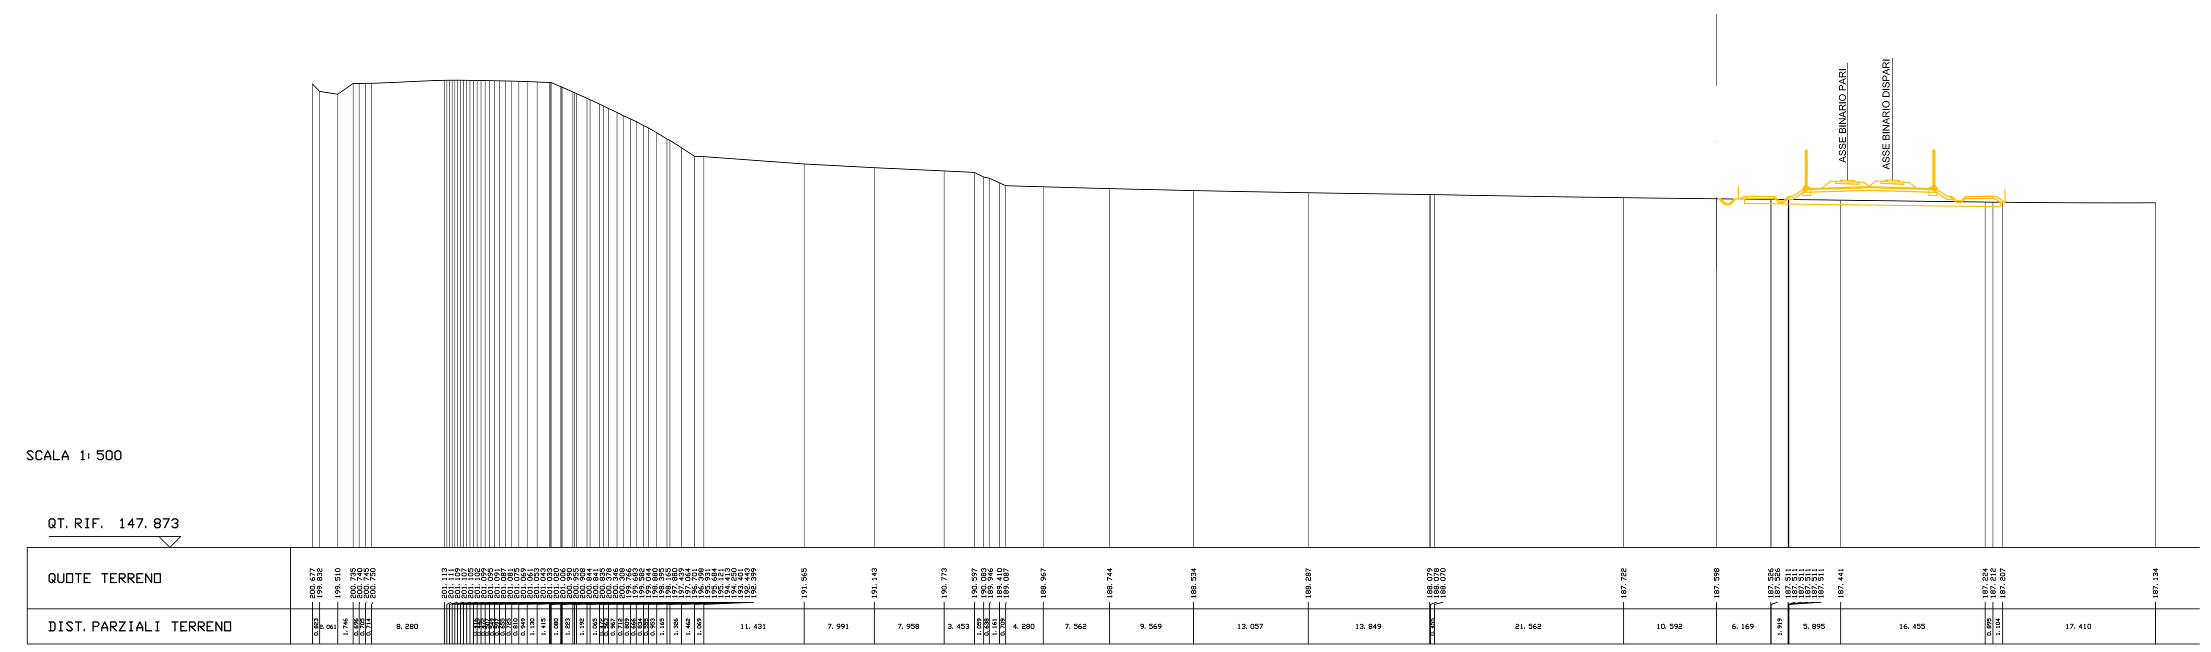

SEZIONE N. : 11
QT. PROGETTO : 187.159
DIST. PROG. : 376.229
DIST. PREC. : 49.828
DIST. SUCC. : 50.064

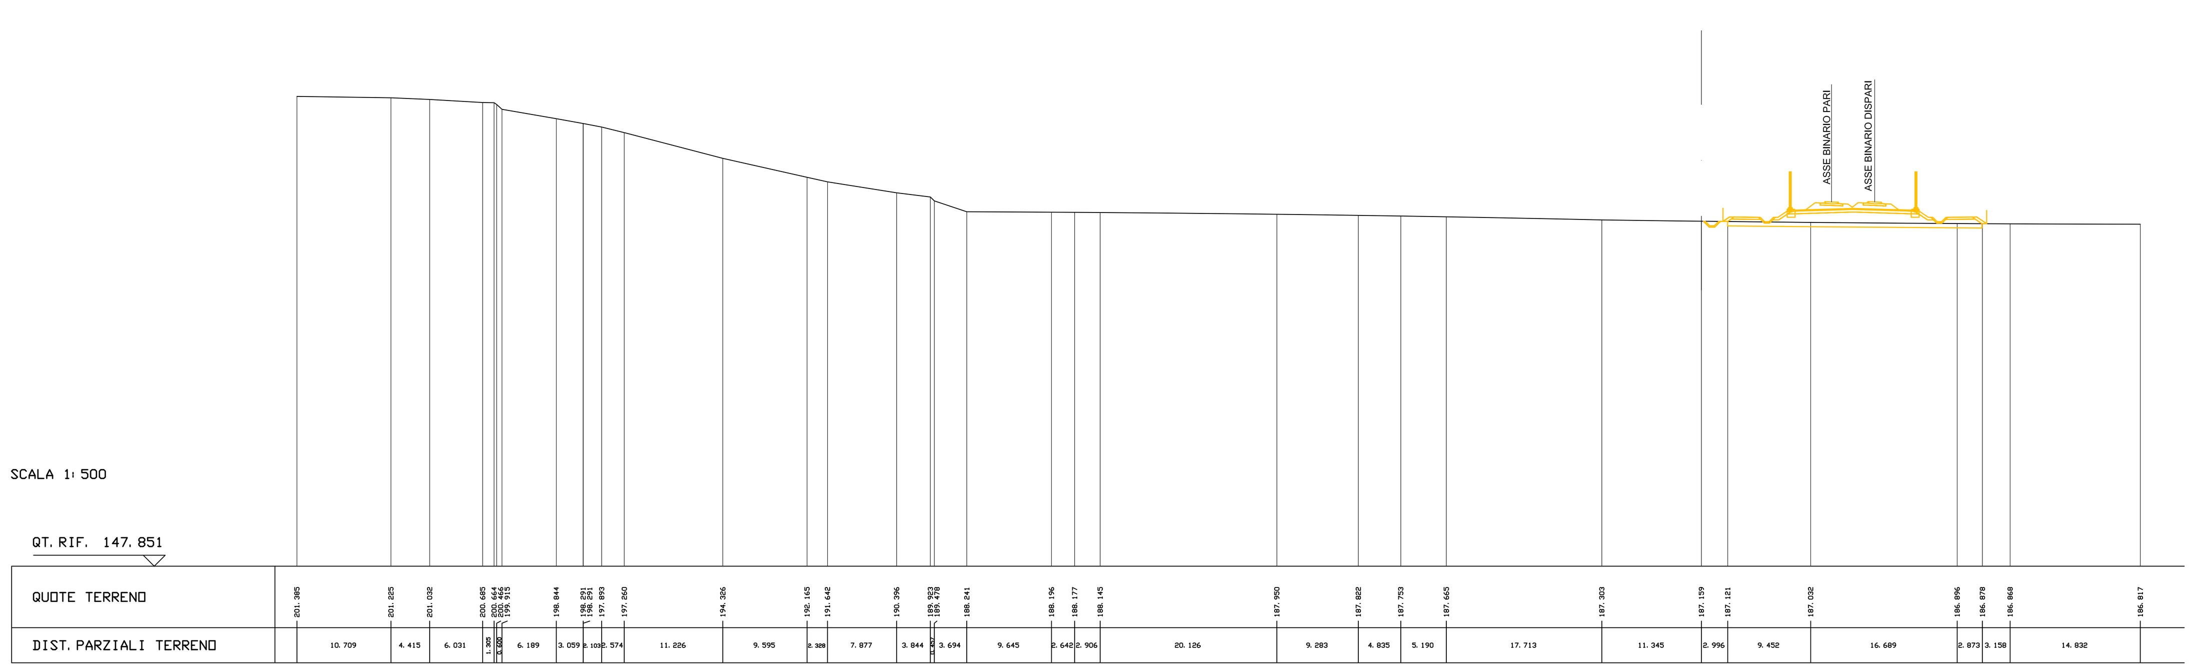

SEZIONE N. : 12
QT. PROGETTO : 186.565
DIST. PROG. : 426.293
DIST. PREC. : 50.064
DIST. SUCC. : 50.277

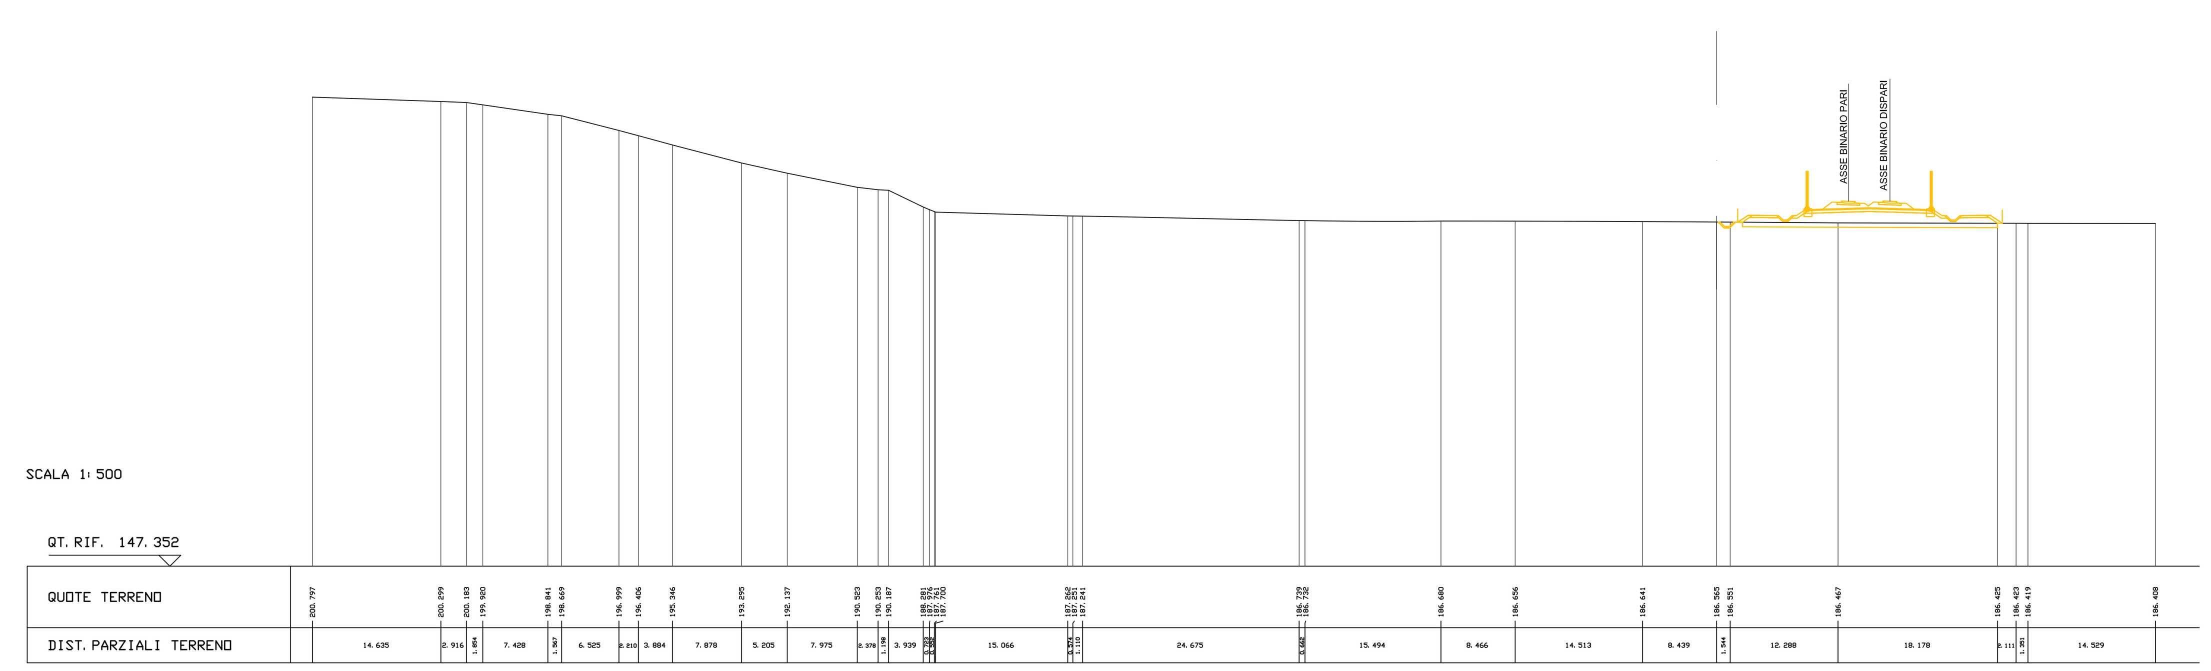

LEGENDA

LINEA A.V/A.C. MILANO -GENOVA

COMMITTENTE:

RFI RETE FERROVIARIA ITALIANA
GRUPPO FERROVIE DELLO STATO ITALIANE

ALTA SORVEGLIANZA:

ITALFERR
GRUPPO FERROVIE DELLO STATO ITALIANE

GENERAL CONTRACTOR:

COCIV
Consorzio Collegamenti Integrati Veloci

INFRASTRUTTURE FERROVIARIE STRATEGICHE DEFINITE DALLA LEGGE OBIETTIVO N.443/01

TRATTA A.V./A.C. TERZO VALICO DEI GIOVI
PROGETTO ESECUTIVO

RIMODELLAMENTO MORFOLOGICO PIEVE DI NOVI LIGURE

Sezioni stato di fatto 2/3

GENERAL CONTRACTOR	DIRETTORE LAVORI	SCALA:
Consorzio **Cociv** Ing. P.P. Marcheselli		1:500

COMMESSA	LOTTO	FASE	ENTE	TIPO DOC.	OPERA/DISCIPLINA	PROGR.	REV.
IG51	02	E	CV	W8	DP0600	002	A

PROGETTAZIONE

Rev.	Descrizione emissione	Redatto	Data	Verificato	Data	Progettista Integratore	Data	IL PROGETTISTA
A00	Prima Emissione	FOLTRAN	29/11/2013	PANIZZA	29/11/2013	A. Palomba	29/11/2013	COCIV Dott. Ing. Aldo Mancarella Ordine Ingegneri Prov. TO n. 6271 R
A01	Aggiornamento testalino	B.Cipullo	28/01/2014	COCIV	28/01/2014	A.Palomba	28/01/2014	

n. Elab.

Nome File: IG51-02-E-CV-W8-DP06-00-002-A01
CUP: F81H92000000008

Scala di plot: 1:1