




RIP. 0.00 SEZ.NUM. 1 PROGR. 0.00
SCA. 1.46 PARZ. 0.00

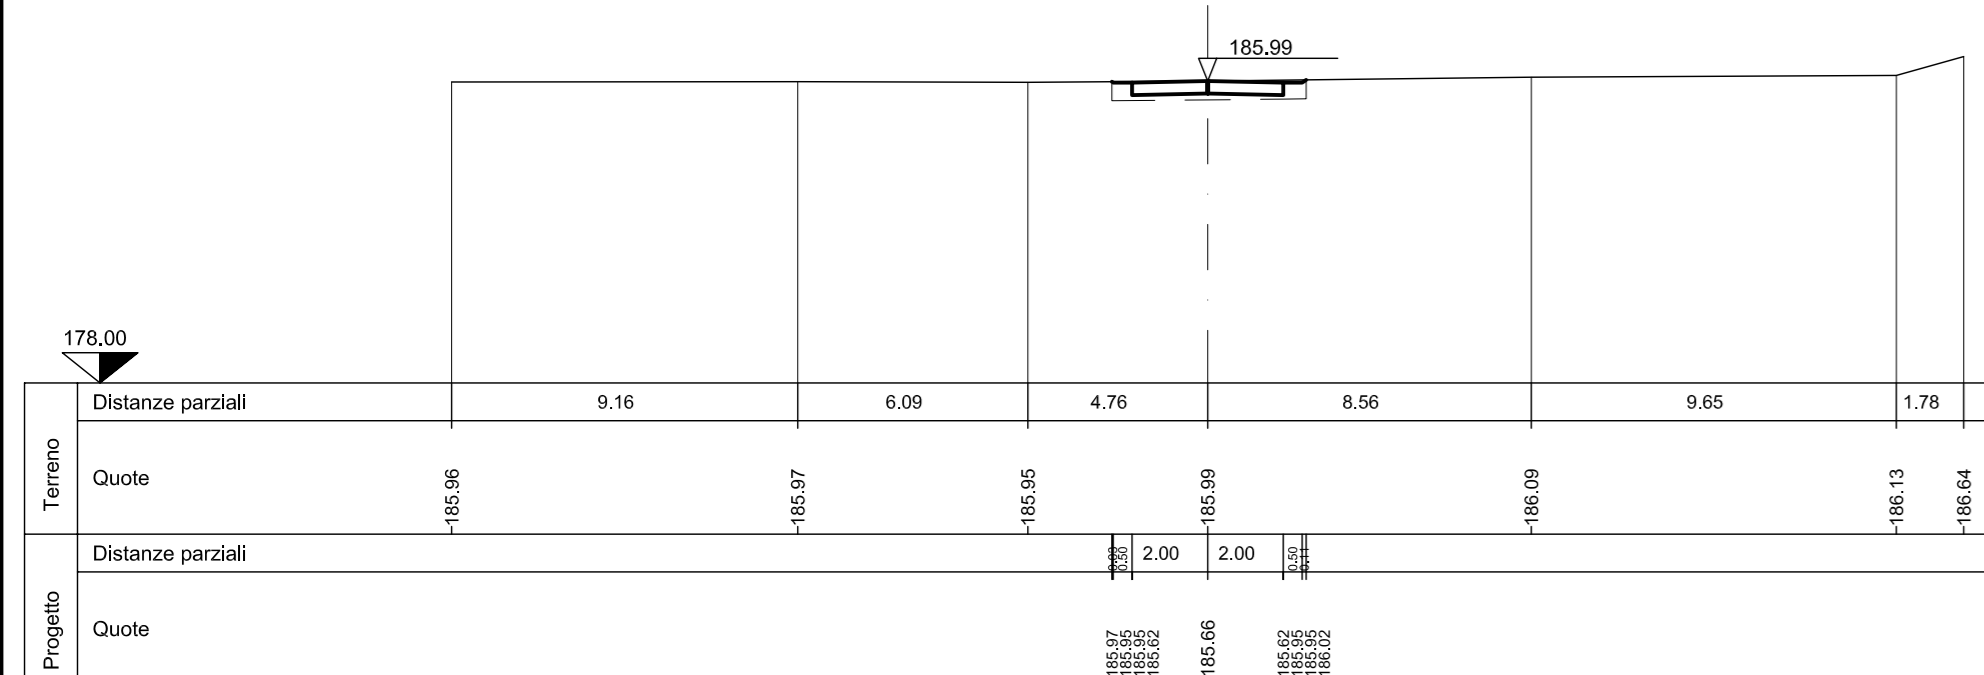


RIP. 0.00 SEZ.NUM. 2 PROGR. 9.79
SCA. 1.33 PARZ. 9.79

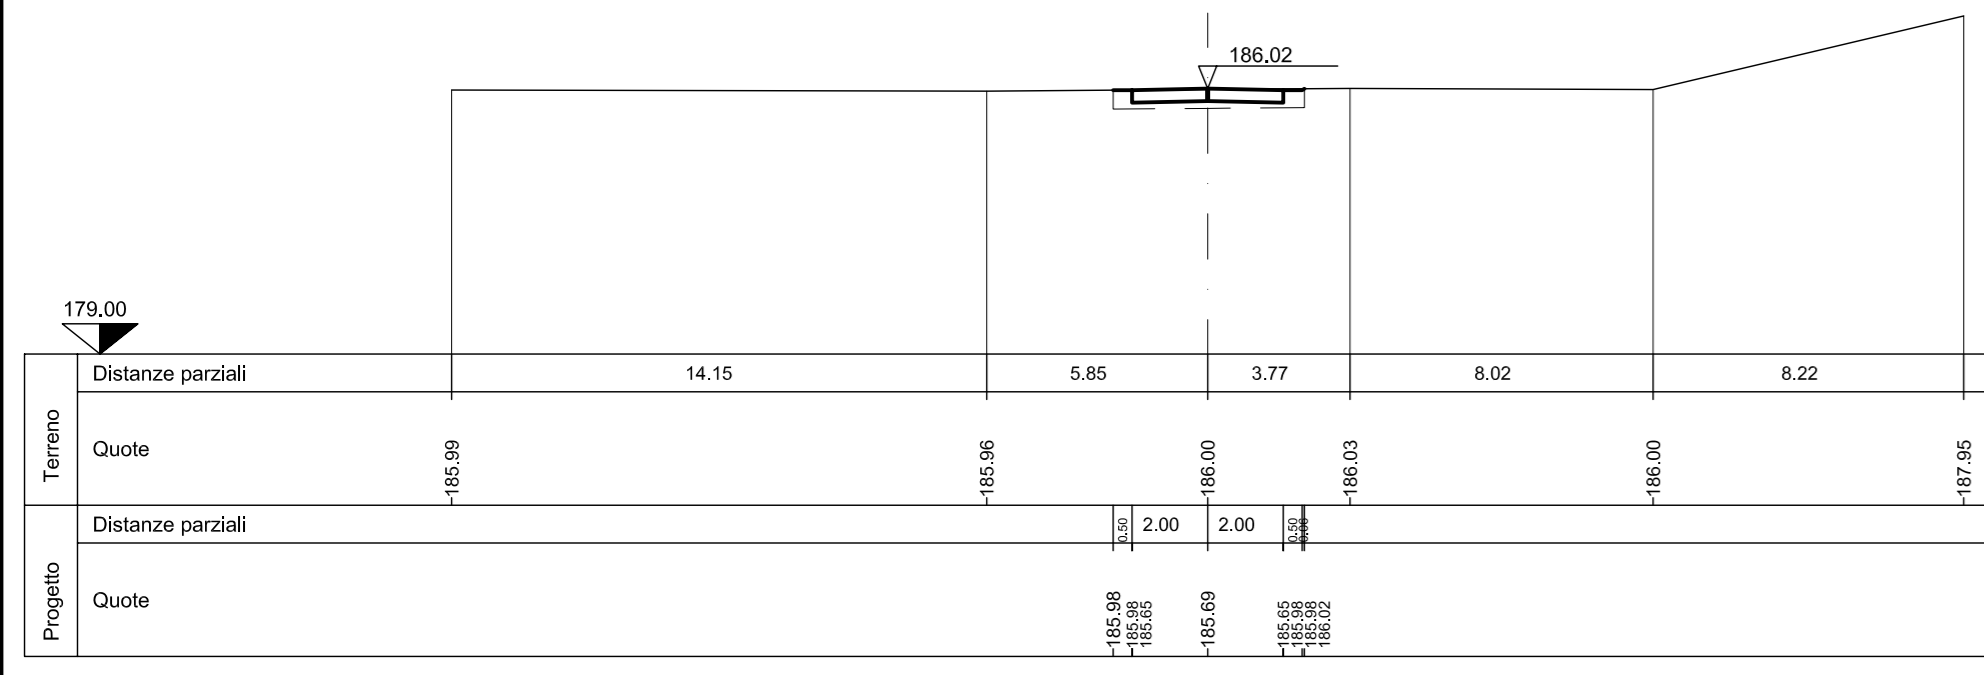


RIP. 0.57 SEZ.NUM. 3 PROGR. 19.41
SCA. 0.27 PARZ. 9.62

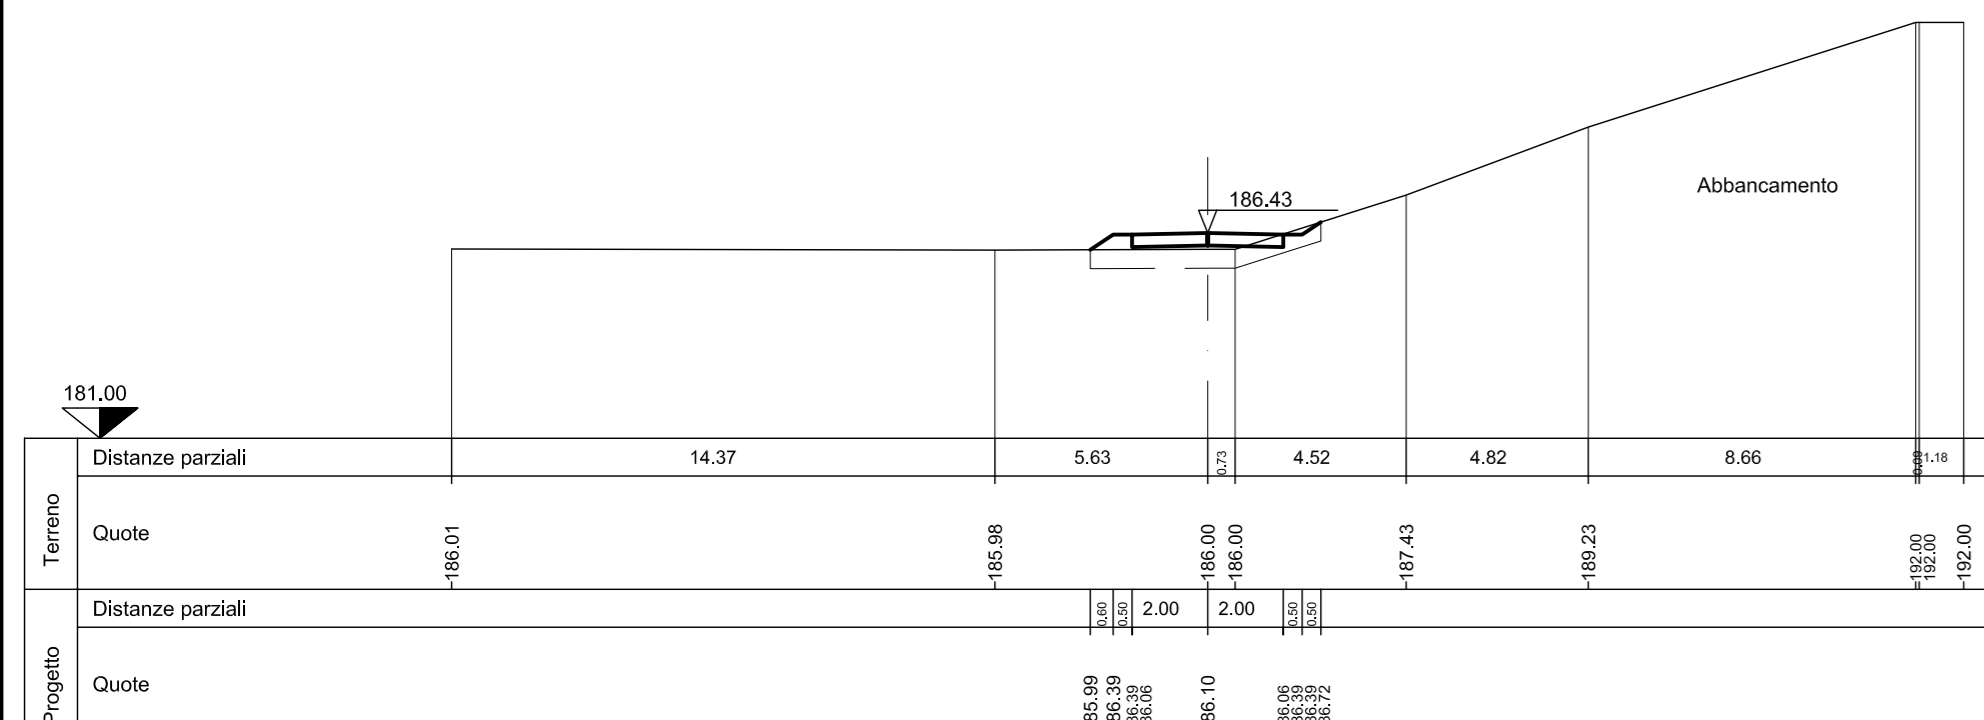


RIP. 1.29 SEZ.NUM. 4 PROGR. 28.48
SCA. 3.08 PARZ. 9.07

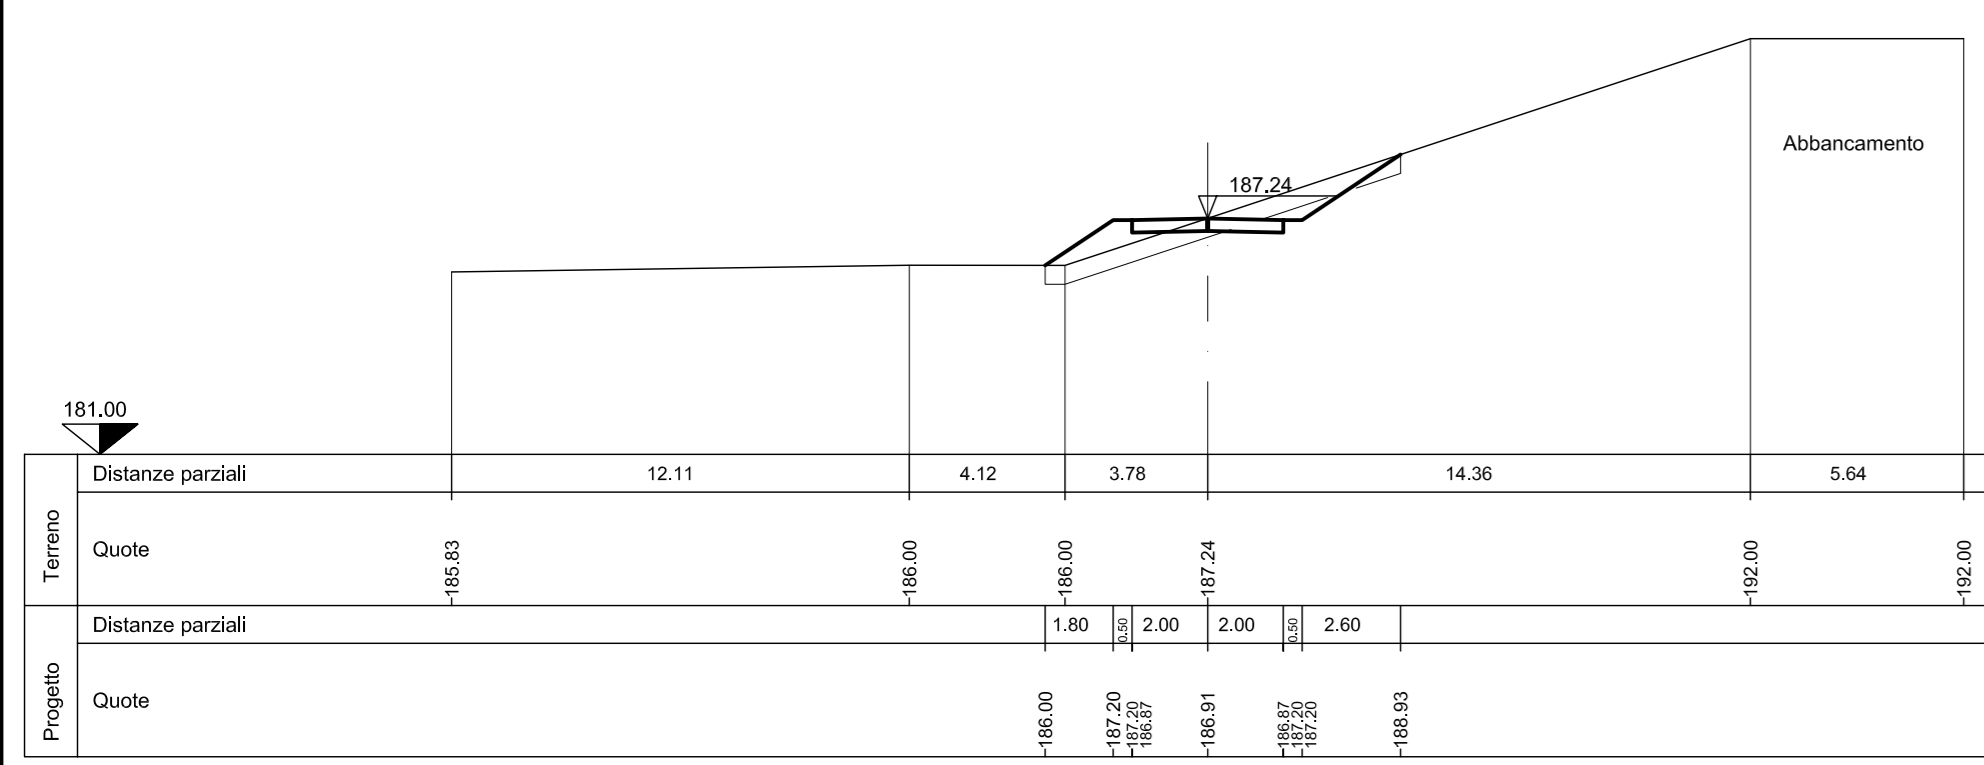


RIP. 1.96 SEZ.NUM. 5 PROGR. 36.11
SCA. 2.58 PARZ. 7.62

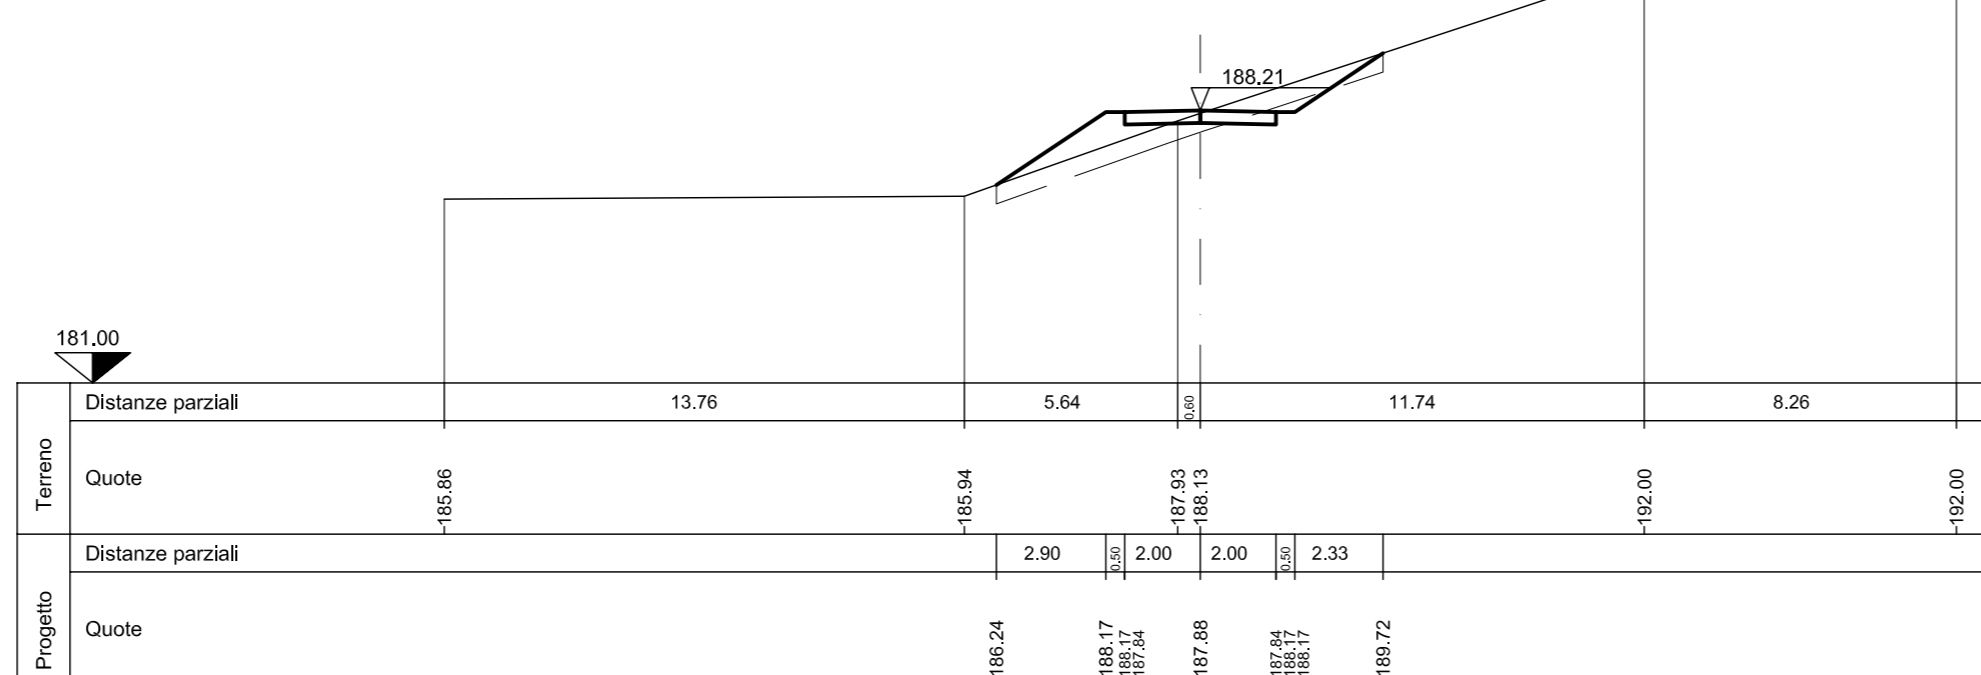


RIP. 4.53 SEZ.NUM. 6 PROGR. 46.57
SCA. 0.93 PARZ. 10.47

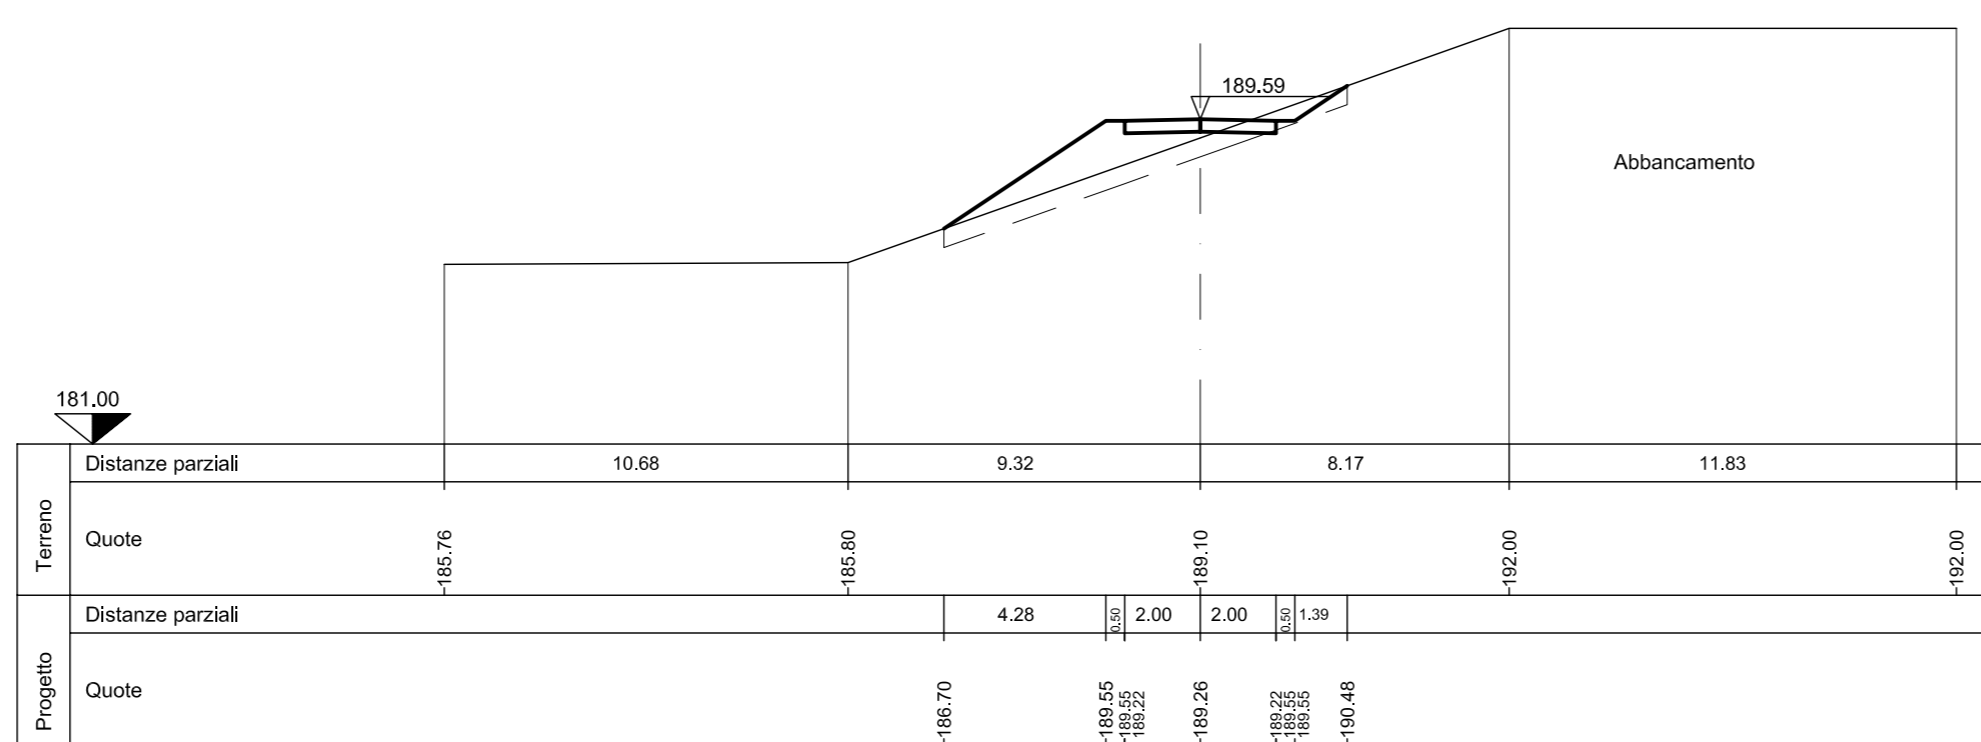


RIP. 0.00 SEZ.NUM. 7 PROGR. 64.75
SCA. 1.59 PARZ. 18.18

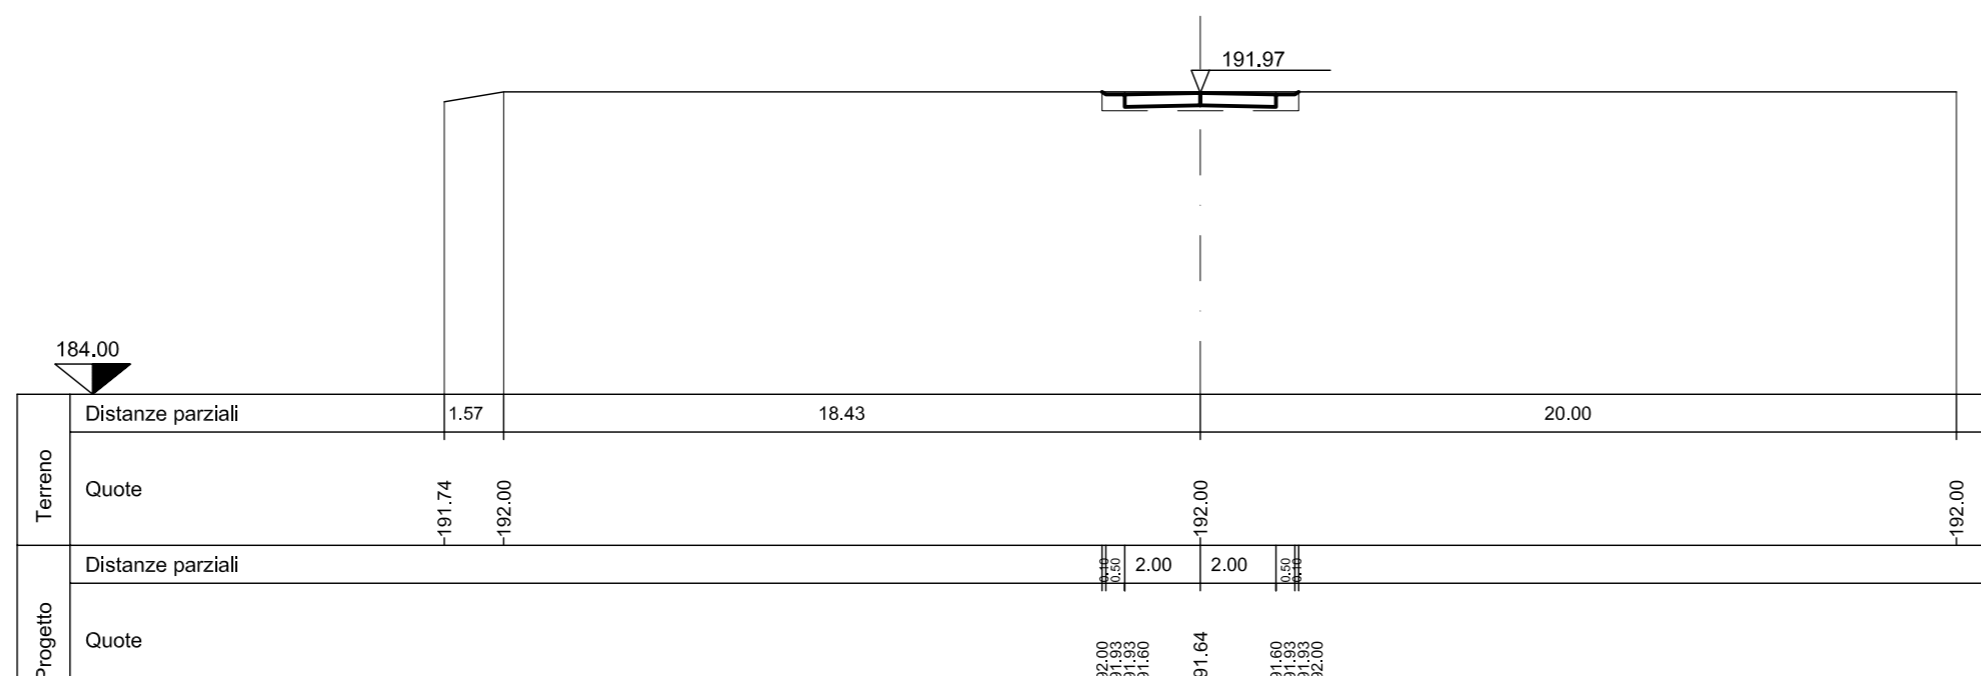


RIP. 3.08 SEZ.NUM. 8 PROGR. 82.93
SCA. 1.37 PARZ. 18.18

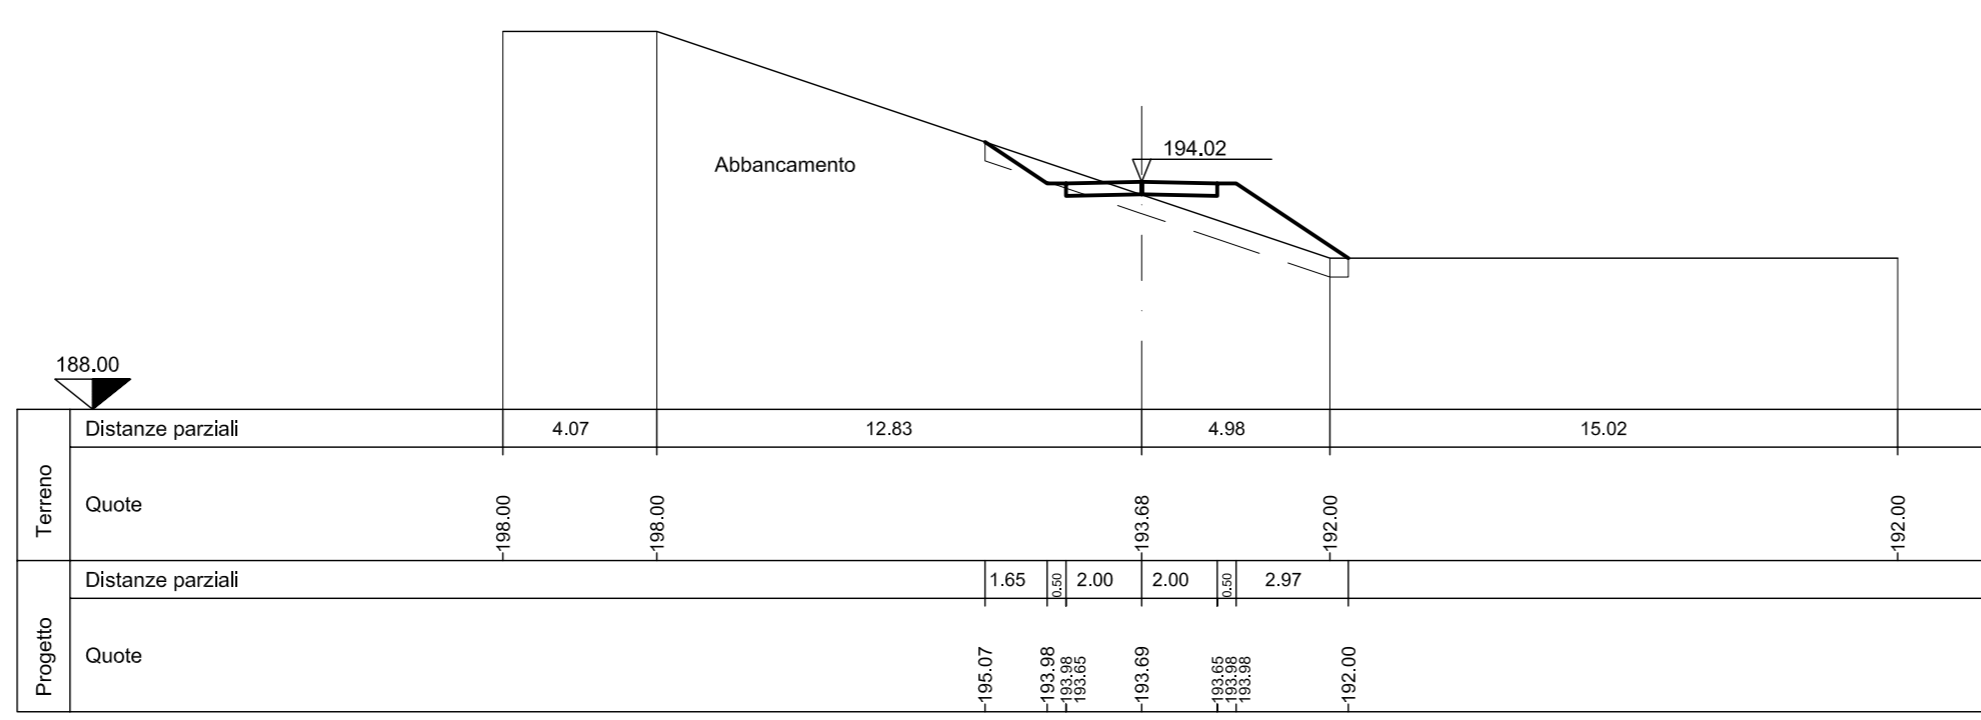


RIP. 2.51 SEZ.NUM. 9 PROGR. 95.93
SCA. 2.08 PARZ. 13.00

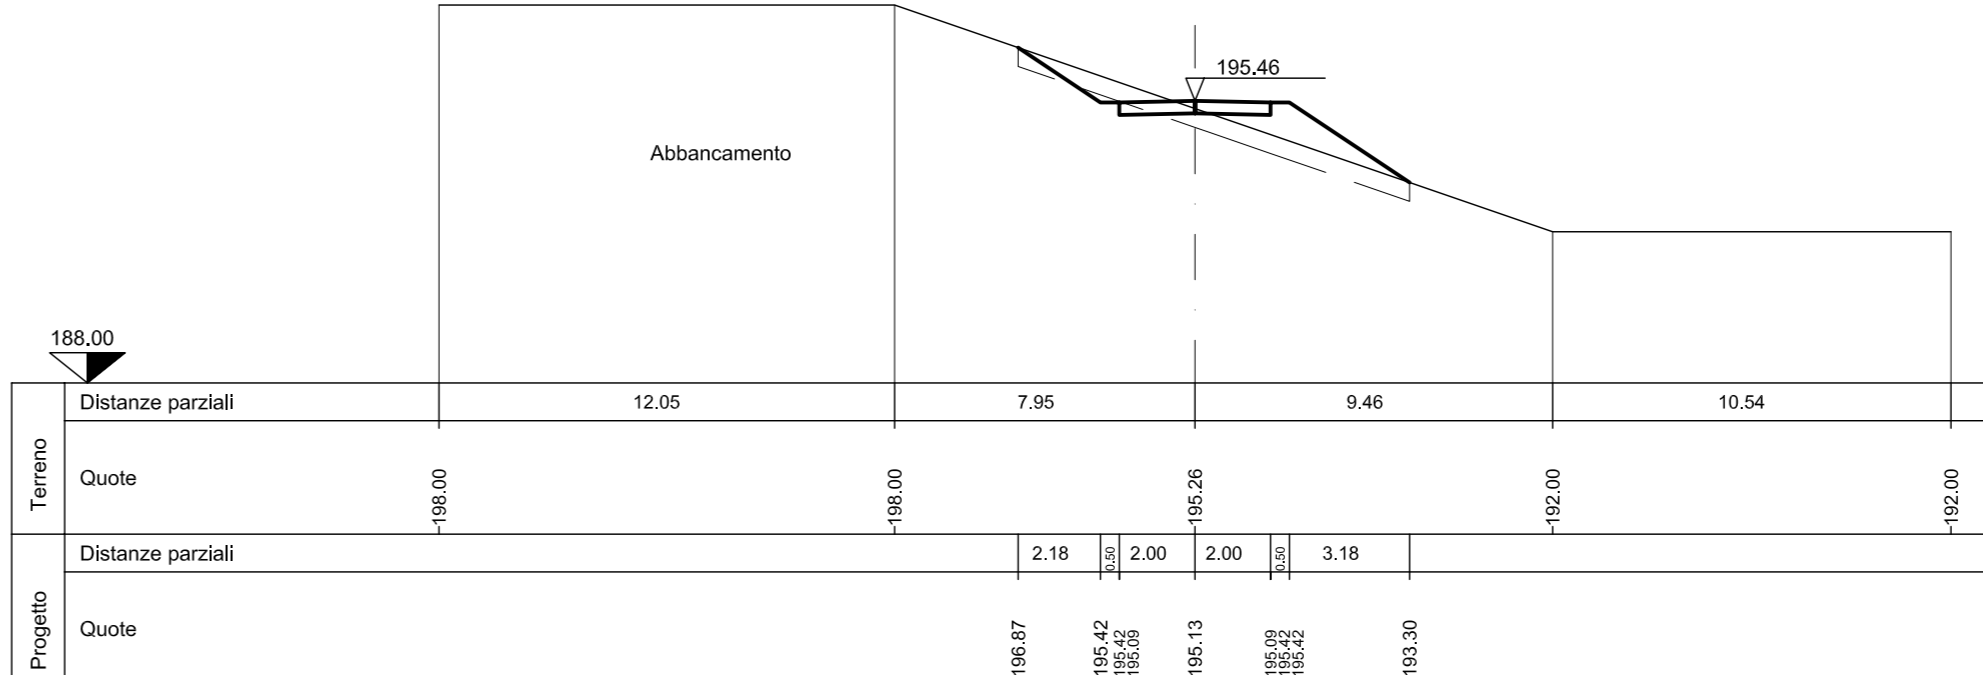


RIP. 6.71 SEZ.NUM. 10 PROGR. 108.50
SCA. 0.24 PARZ. 12.56

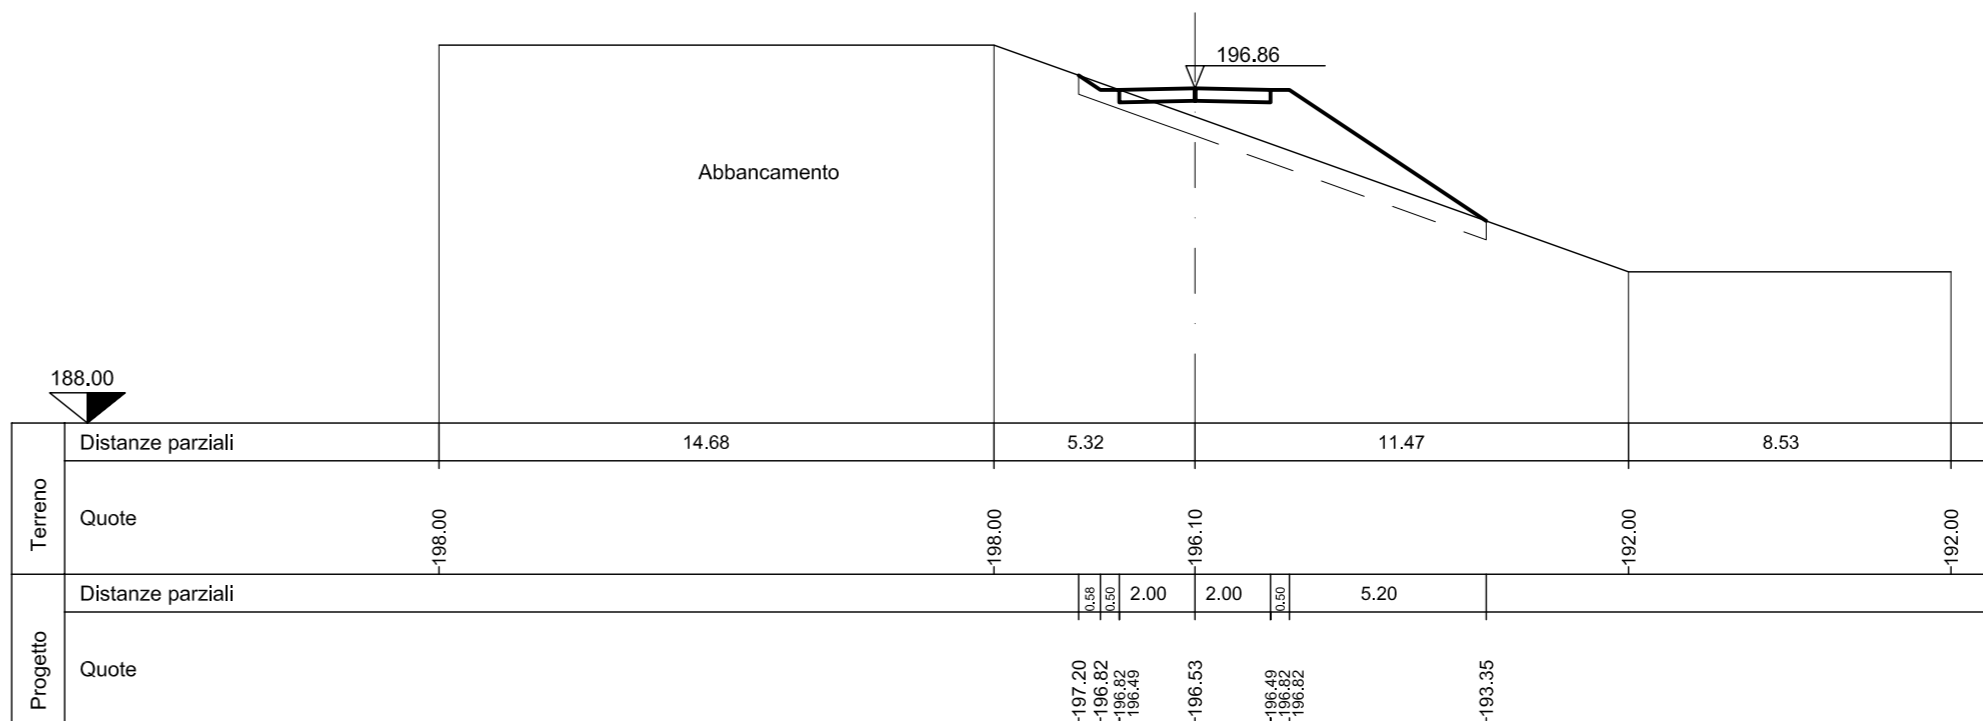

RIP. 0.47 SEZ.NUM. 11 PROGR. 122.48
SCA. 1.53 PARZ. 13.99

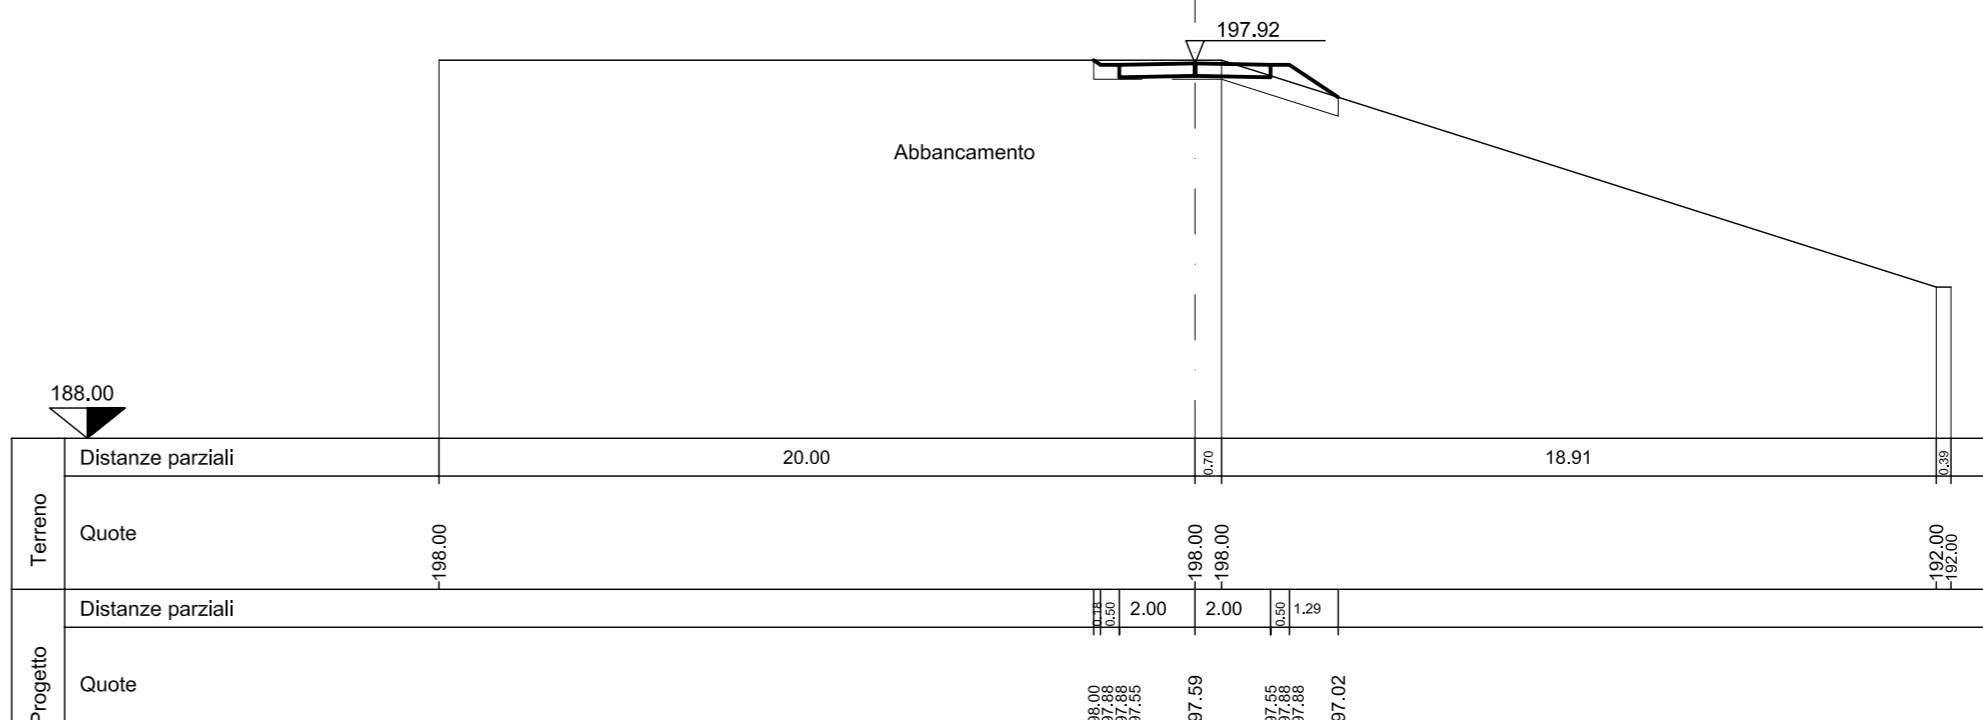

RIP. 0.00 SEZ.NUM. 12 PROGR. 136.47
SCA. 1.44 PARZ. 13.98

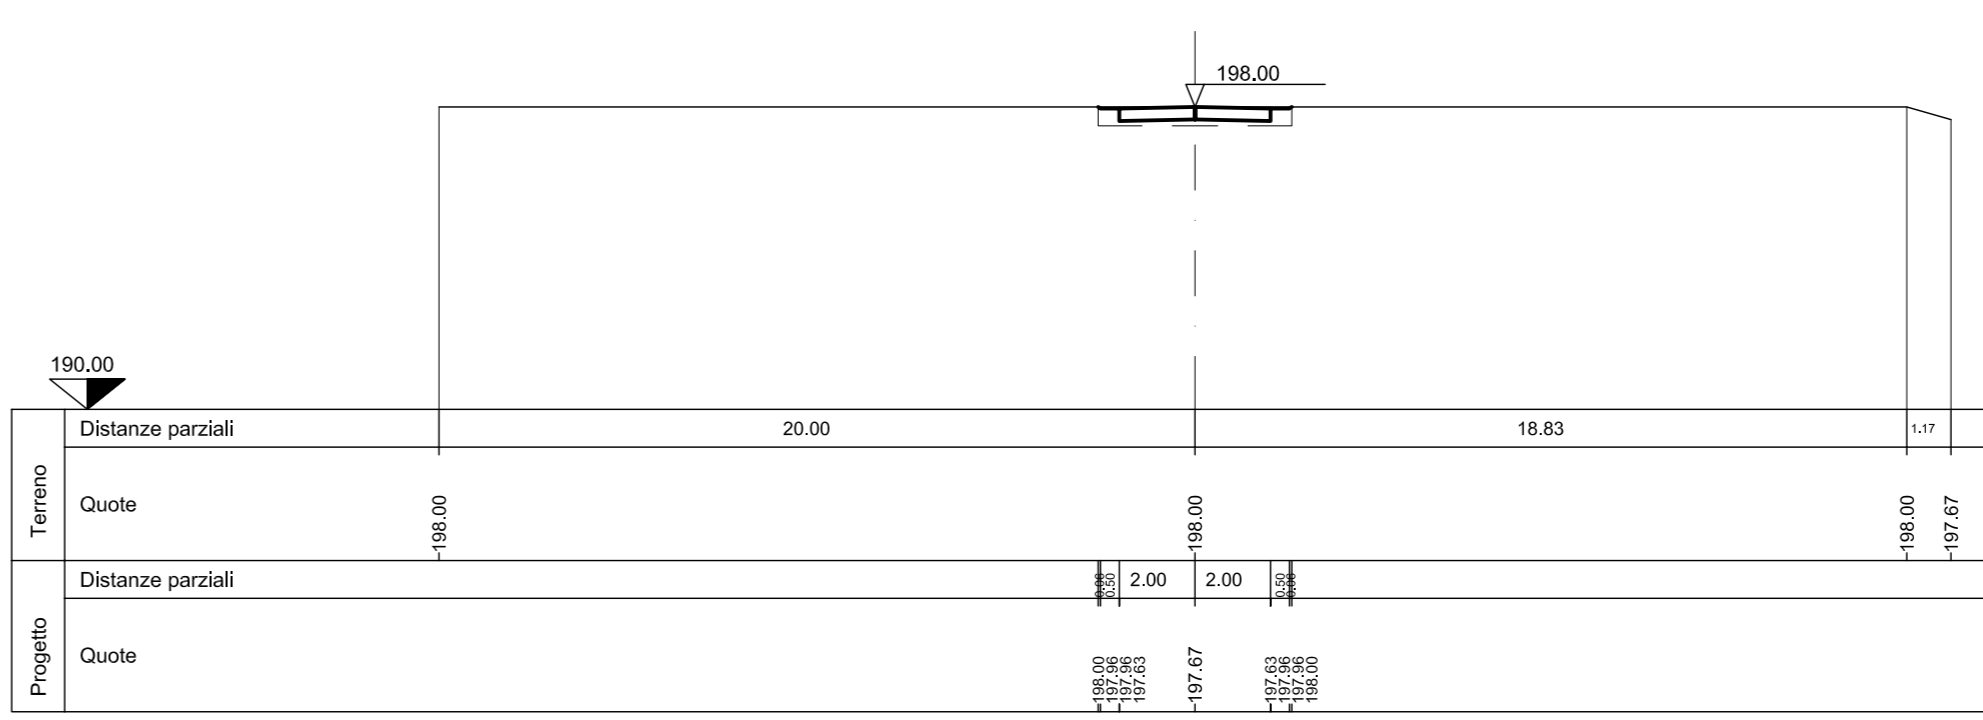

COMMITTENTE:
RFI
RETE FERROVIARIA ITALIANA
GRUPPO FERROVIE DELLO STATO ITALIANE

ALTA SORVEGLIANZA:
ITALFERR
GRUPPO FERROVIE DELLO STATO ITALIANE

GENERAL CONTRACTOR:
COCIV
Costruzioni Collegamenti Integrati Viatico

INFRASTRUTTURE FERROVIARIE STRATEGICHE DEFINITE DALLA
LEGGE OBIETTIVO N.443/01
TRATTA A.V./A.C. TERZO VALICO DEI GIOVI
PROGETTO ESECUTIVO

RIMODELLAMENTO MORFOLOGICO PIEVE DI NOVI LIGURE
Viabilità di accesso abbancamento
Sezioni trasversali

GENERAL CONTRACTOR Consorzio Cociv Ing. P.P. Marcheselli	DIRETTORE LAVORI	SCALA: 1:200
--	------------------	-----------------

COMMESSA 1 G 5 1	LOTTO 0 2	FASE E	ENTE C V	TIPO DOC W 9	OPERA/DISCIPLINA D P 0 6 0 0	PROGR. 0 0 1	REV. A	
Rev.	Descrizione emissione	Redatto	Data	Verificato	Data	Progettista Integratore	Data	IL PROGETTISTA
A00	Prima Emissione	FOLTRAN	29/11/2013	PANIZZA	29/11/2013	A. Palomba	29/11/2013	CO CIV Dott. Ing. A. Palomba Graf. S. Pignatelli n. 6271 R
A01	Aggiornamento testatino	B. Cipullo	28/01/2014	CO CIV	28/01/2014	A. Palomba	28/01/2014	