




sezione 3

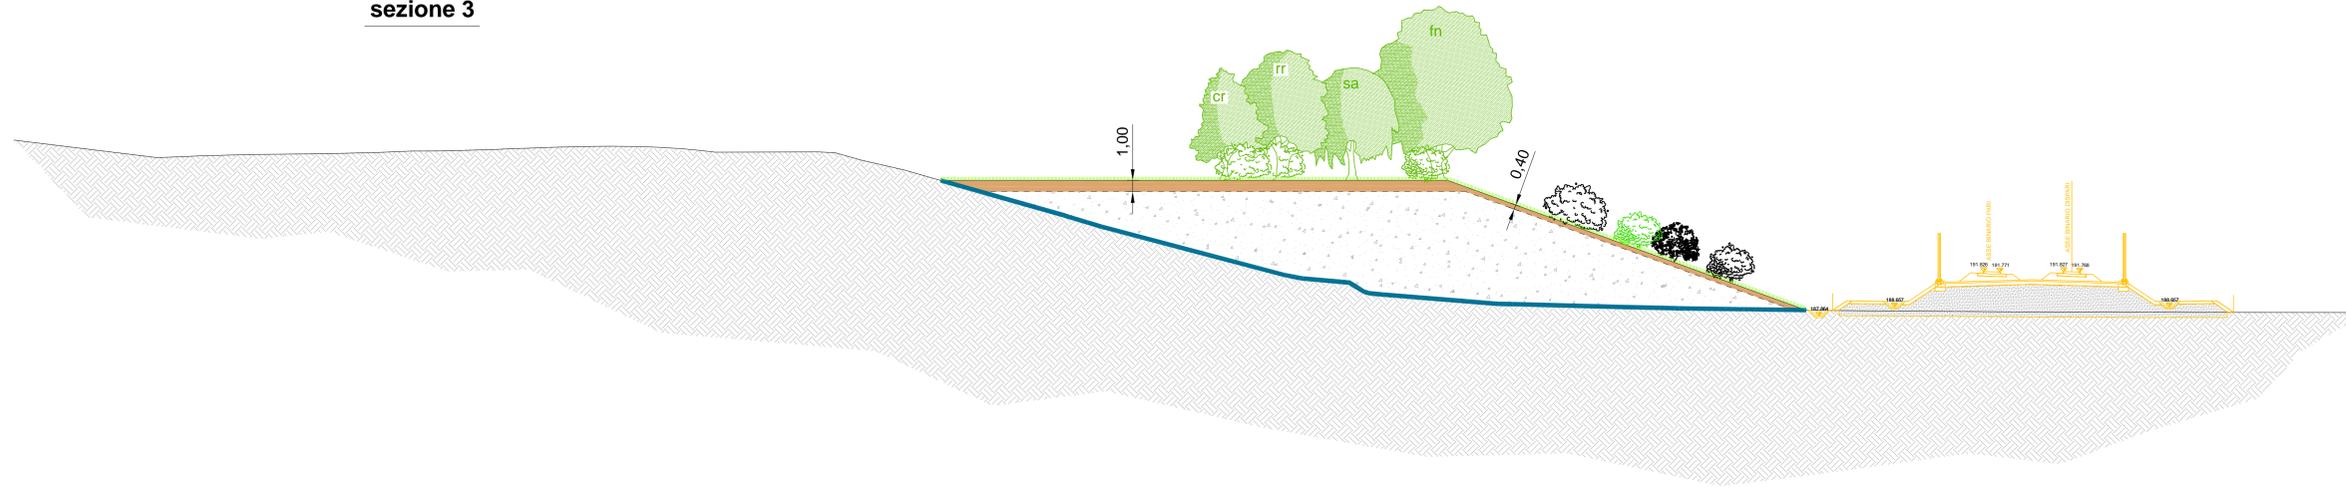

sezione 10

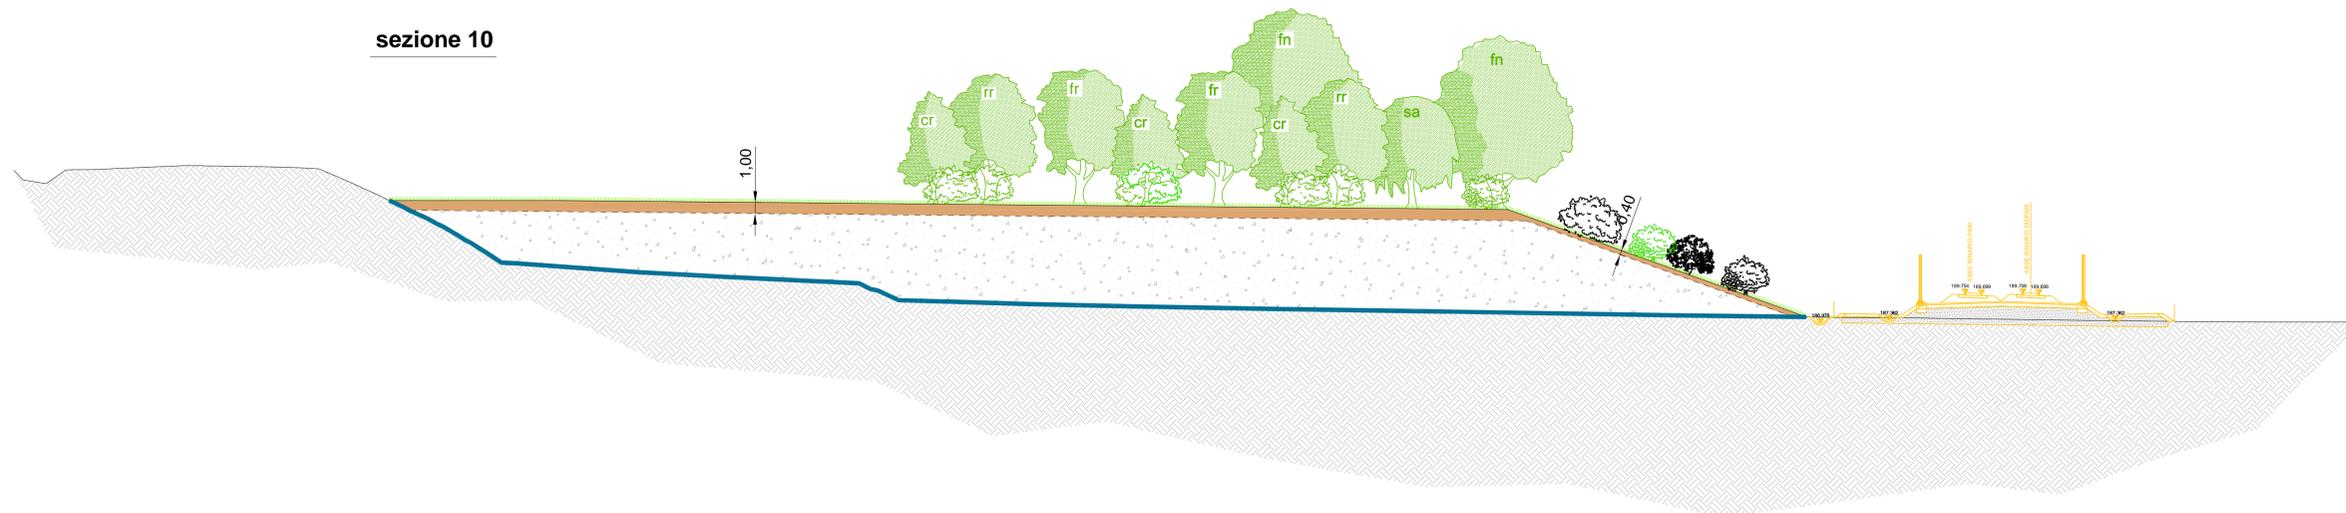

sezione 16

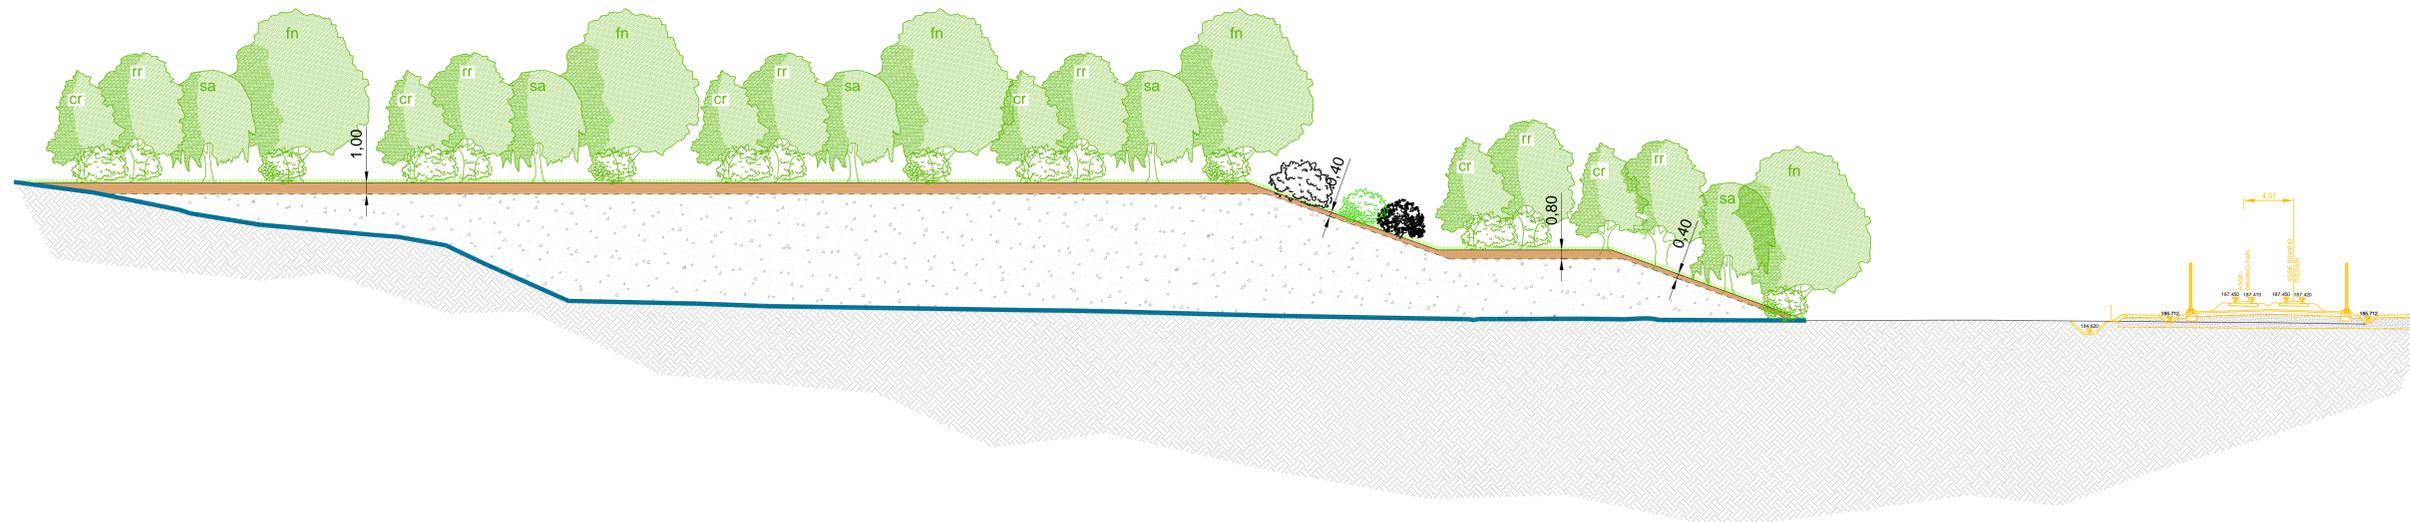

LEGENDA

- fr Frassino
- cr Carpino
- fn Farnia
- sa Salice
- ac Acero
- rr Roverella

COMMITTENTE:

 RETE FERROVIARIA ITALIANA
 GRUPPO FERROVIE DELLO STATO ITALIANE

ALTA SORVEGLIANZA:

 GRUPPO FERROVIE DELLO STATO ITALIANE

GENERAL CONTRACTOR:

 COINV | COOPERATIVE | INQUISI | WZC

INFRASTRUTTURE FERROVIARIE STRATEGICHE DEFINITE DALLA
 LEGGE OBIETTIVO N.443/01

TRATTA A.V./A.C. TERZO VALICO DEI GIOVI
 PROGETTO ESECUTIVO

RIMODELLAMENTO MORFOLOGICO PIEVE DI NOVI LIGURE

Sezioni di recupero ambientale

GENERAL CONTRACTOR: **Cociv**
 Ing. P.P. Marcheselli

DIRETTORE LAVORI:

SCALA: 1:250

COMMESSA	LOTTO	FASE	ENTE	TIPO DOC.	OPERA/DISCIPLINA	PROGR.	REV.
IG51	02	E	CV	WZ	DP0600	001	A

PROGETTAZIONE

Rev.	Descrizione emissione	Redatto	Data	Verificato	Data	Progettista	Data	IL PROGETTISTA
A00	Prima Emissione	Barbaresco	29/11/2013	CIPULLO	29/11/2013	CIPULLO	29/11/2013	
A01	Aggiornamento testato	B. Cipullo	28/01/2014	COCIV	28/01/2014	A. Palombo	28/01/2014	Dir. Ing. ... n. 6271 R

n. Elab. _____ Nome File: 031-03-E-CV-WZ-CP-06-001-A01
 CUP: F81H920000008