




SEZ. A-A

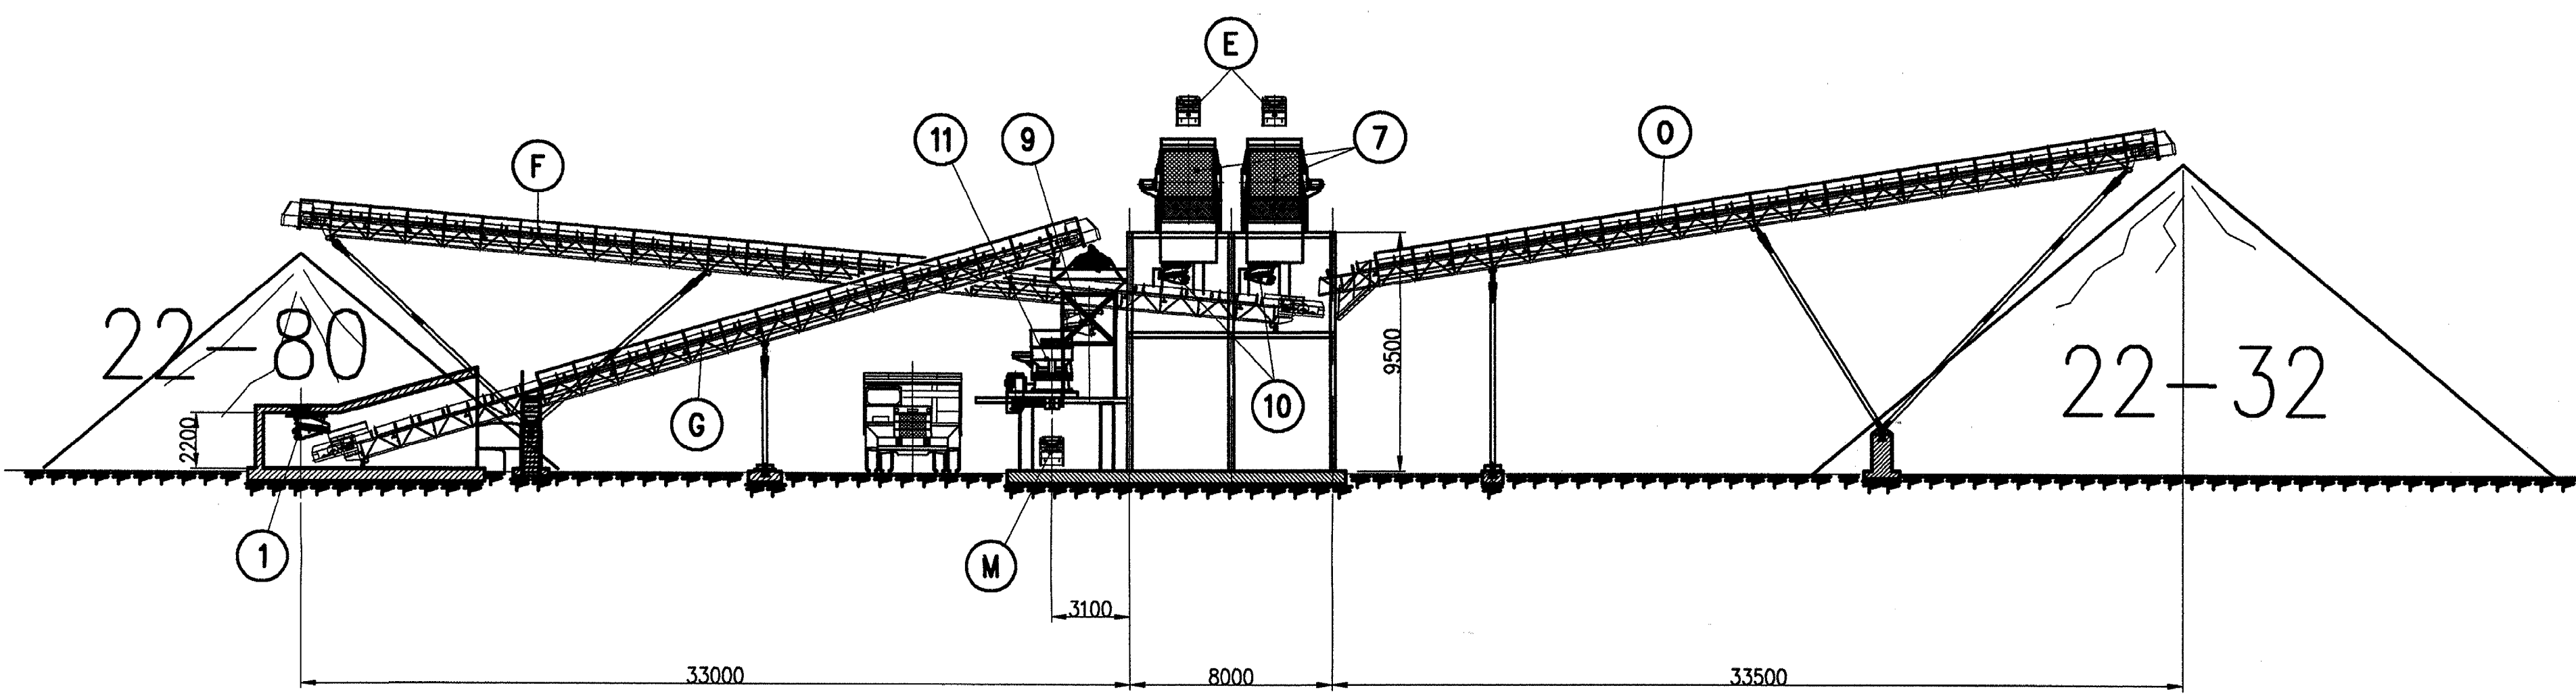

SEZ. B-B

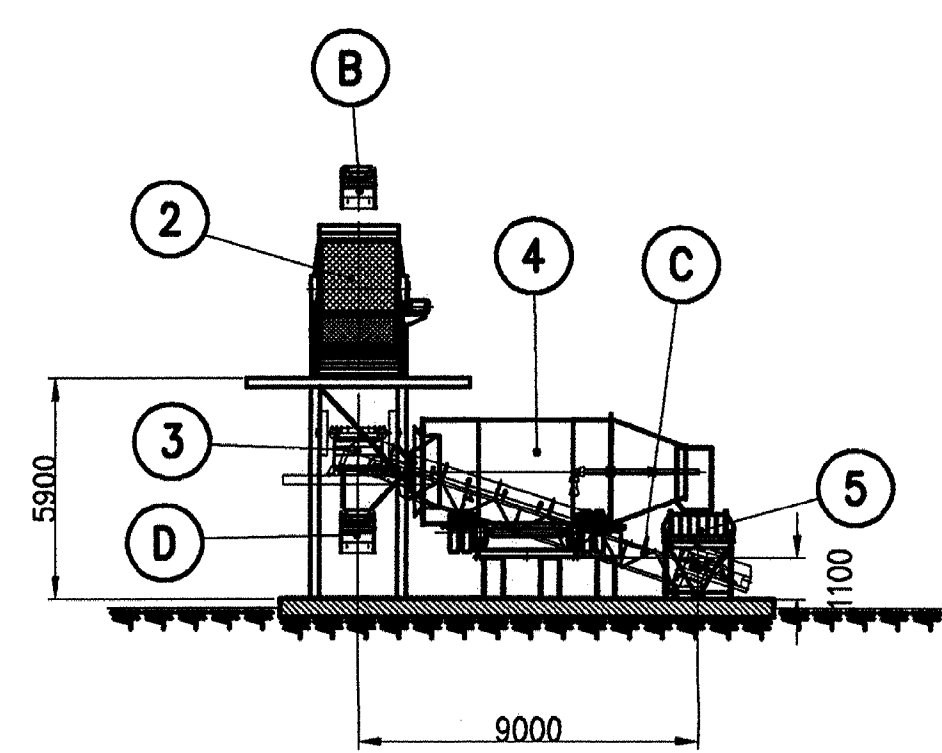

SEZ. C-C

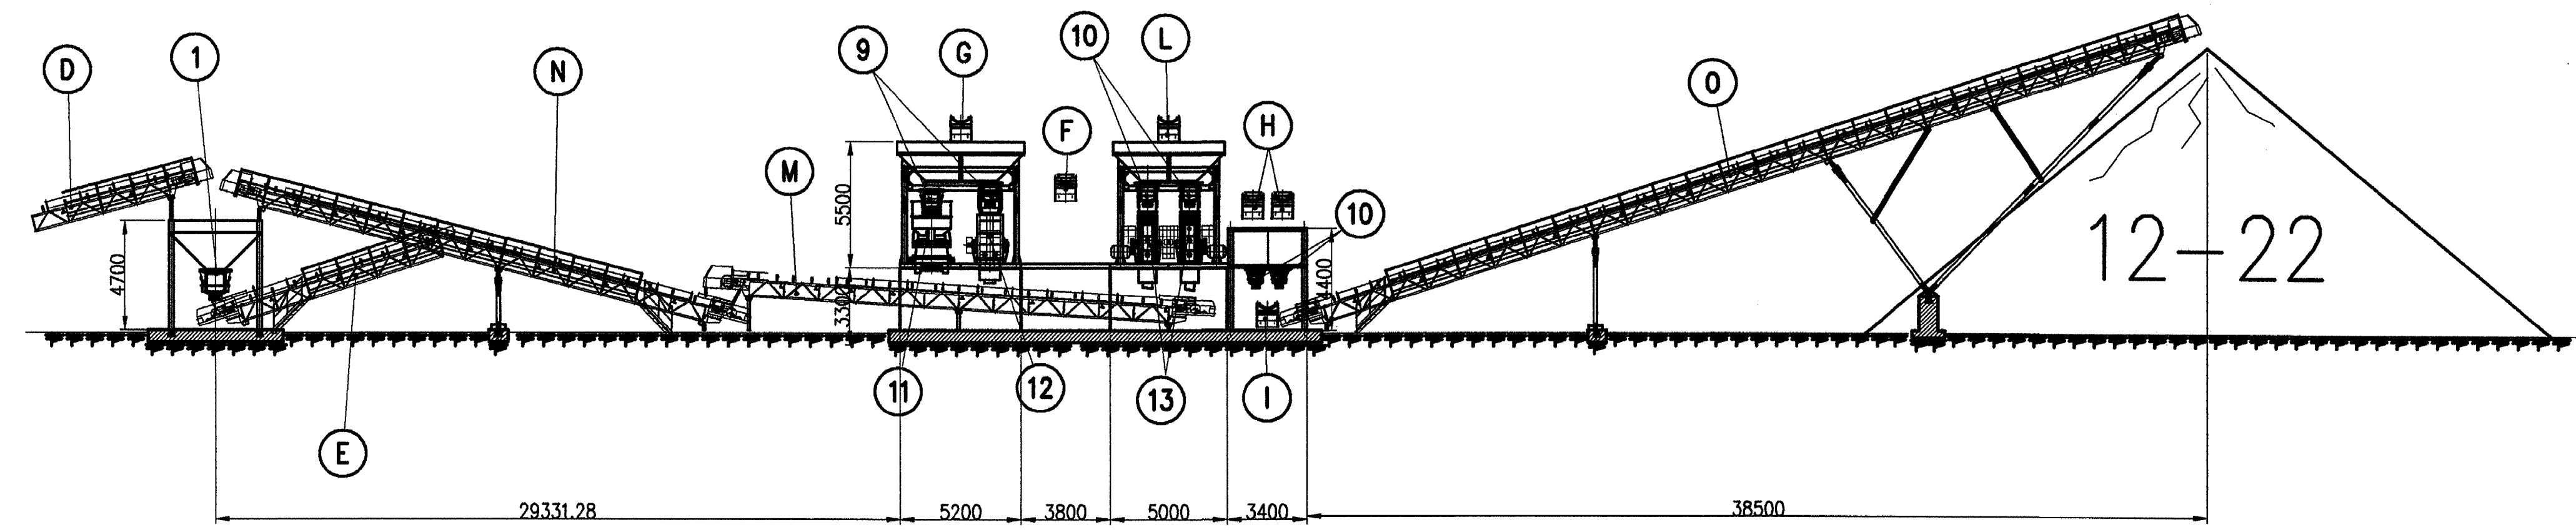

SEZ. D-D

Pos.	DESCRIZIONE	MOTORE Kw. Coef.
1	5 ALIMENTATORE VIBRANTE ALVI 100/15	3,2
2	1 VAGLIO VIBR. 'UNIVERSAL' 2100x6000-3P. CON DOCCIA FORI -5/40/60	30
3	1 FRANTOID GRANULATORE FR 105	55
4	1 LAVATRICE WA9	45
5	1 VIBROASCIUGATORE DA 1400x3000	11
6	1 POMPA VERTICALE TIPO 200x150 S	55
7	2 VAGLIO VIBR. 'UNIVERSAL' 2100x6000-2P. CON DOCCIA FORI -22/32	30
8	2 VAGLIO VIBR. 'UNIVERSAL' 2100x6000-2P. CON DOCCIA FORI -52/12	30
9	3 ALIMENTATORE VIBRANTE ALVI 80/15	3,2
10	8 ALIMENTATORE VIBRANTE ALVI 60/12	1,8
11	1 GIRATORIO VR-100	90
12	1 MULINO A MARTELLI 6R	110
13	2 MULINO A MARTELLI 5R-P	90
14	1 RECUPERATRICE A TAZZE AS 30/16	7,5
15	1 GRUPPO RECUPERO FINI ADS-B6	-
16	1 POMPA VERTICALE TIPO CVA 200x150	55
17	1 CICLONE DA 30'	-

COMMITTENTE:

 RETE FERROVIARIA ITALIANA
 GRUPPO FERROVIE DELLO STATO ITALIANE

ALTA SORVEGLIANZA:

 GRUPPO FERROVIE DELLO STATO ITALIANE

GENERAL CONTRACTOR:


 Consorzio Collegamenti Integrati Valchi

INFRASTRUTTURE FERROVIARIE STRATEGICHE DEFINITE DALLA
 LEGGE OBIETTIVO N.443/01
 TRATTA A.V./A.C. TERZO VALICO DEI GIOVI
 PROGETTO ESECUTIVO

PROGETTO DI CAVA DI SABBIA E GHIAIA IN LOCALITA'
 "C.NA ROMANELLOTTA" DEL COMUNE DI POZZOLO FORMIGARO
 SEZIONI
 08.2 - Impianto di frantumazione

GENERAL CONTRACTOR Consorzio Cociv Ing. P.P. Marcheselli	DIRETTORE LAVORI	SCALA: 1:200
--	------------------	-----------------

COMMESSA IG51	LOTTO 02	FASE E	ENTE CV	TIPO DOC. W9	OPERA/DISCIPLINA DP2200	PROGR. 001	REV. A
-------------------------	--------------------	------------------	-------------------	------------------------	-----------------------------------	----------------------	------------------

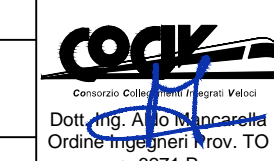Rev.	Descrizione emissione	Redatto	Data	Verificato	Data	Progettista Integratore	Data	IL PROGETTISTA
A00	Prima Emissione	COCIV	03/02/2014	COCIV	03/02/2014	A. Palomba	03/02/2014	

n. Elab. Nome File: 1031-02-E-CV-119-DP22-00-001-A00
 CUP: F81H8200000008

Pos.	DESCRIZIONE	MOTORE Kw. Coef.
A	1 NASTRO TRASPORTATORE DA 1000x14000	-
B	1 NASTRO TRASPORTATORE DA 1000x41000	-
C	1 NASTRO TRASPORTATORE DA 800x9500	-
D	1 NASTRO TRASPORTATORE DA 1000x23000	-
E	2 NASTRO TRASPORTATORE DA 800x44000	-
F	1 NASTRO TRASPORTATORE DA 800x41000	-
G	1 NASTRO TRASPORTATORE DA 800x30500	-
H	2 NASTRO TRASPORTATORE DA 650x11000	-
I	1 NASTRO TRASPORTATORE DA 650x29000	-
L	1 NASTRO TRASPORTATORE DA 650x30500	-
M	1 NASTRO TRASPORTATORE DA 800x20000	-
N	1 NASTRO TRASPORTATORE DA 800x23000	-
O	4 NASTRO TRASPORTATORE DA 650x41000	-

N° 2 IMPIANTI DA 350 T/h