SEZIONE 1-1'

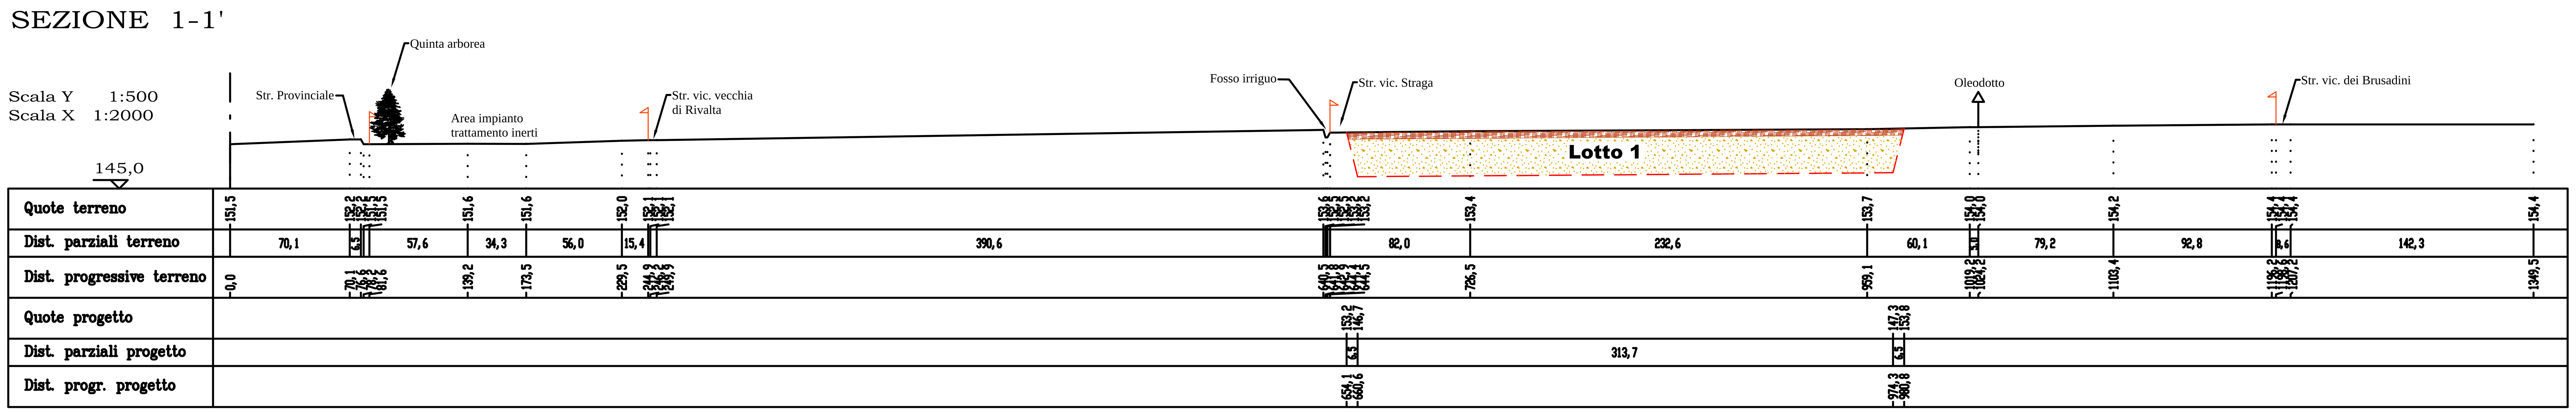

SEZIONE 2-2'

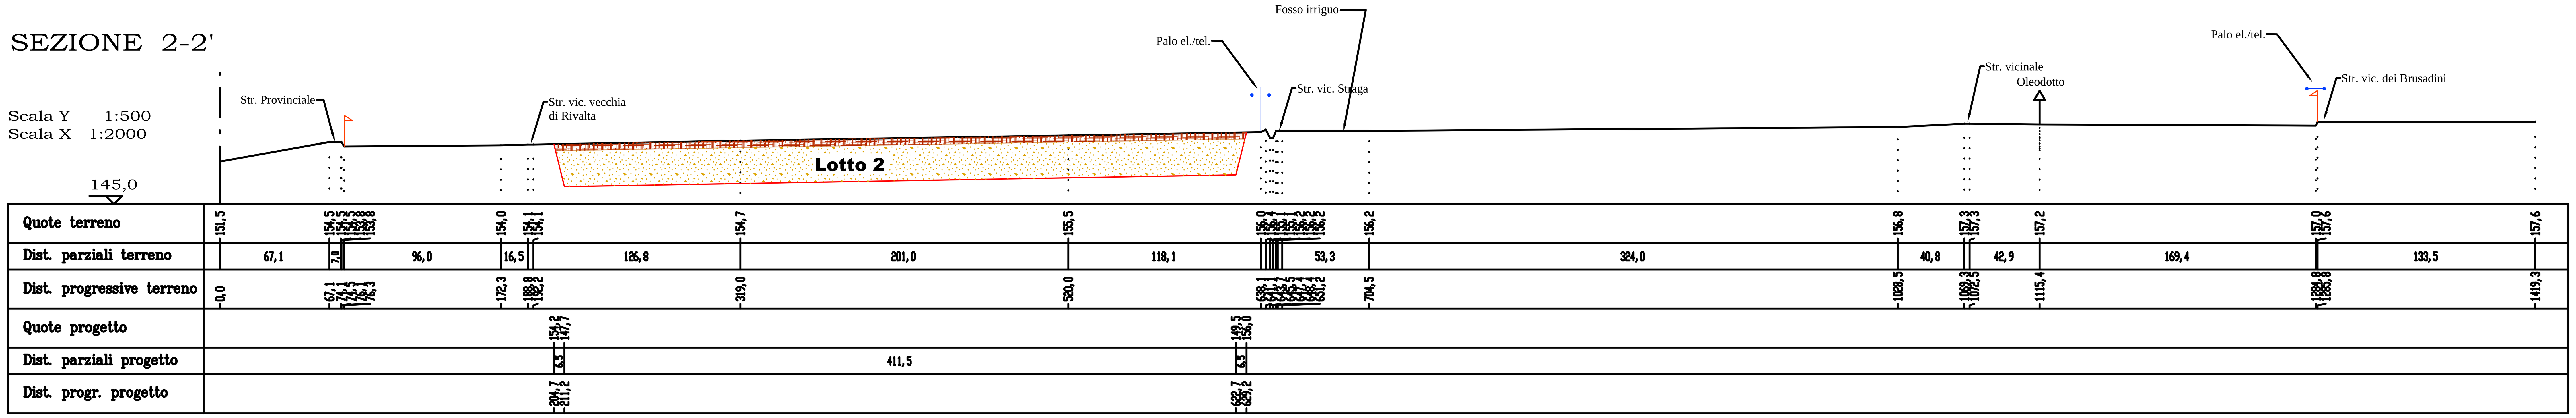

SEZIONE 3-3'

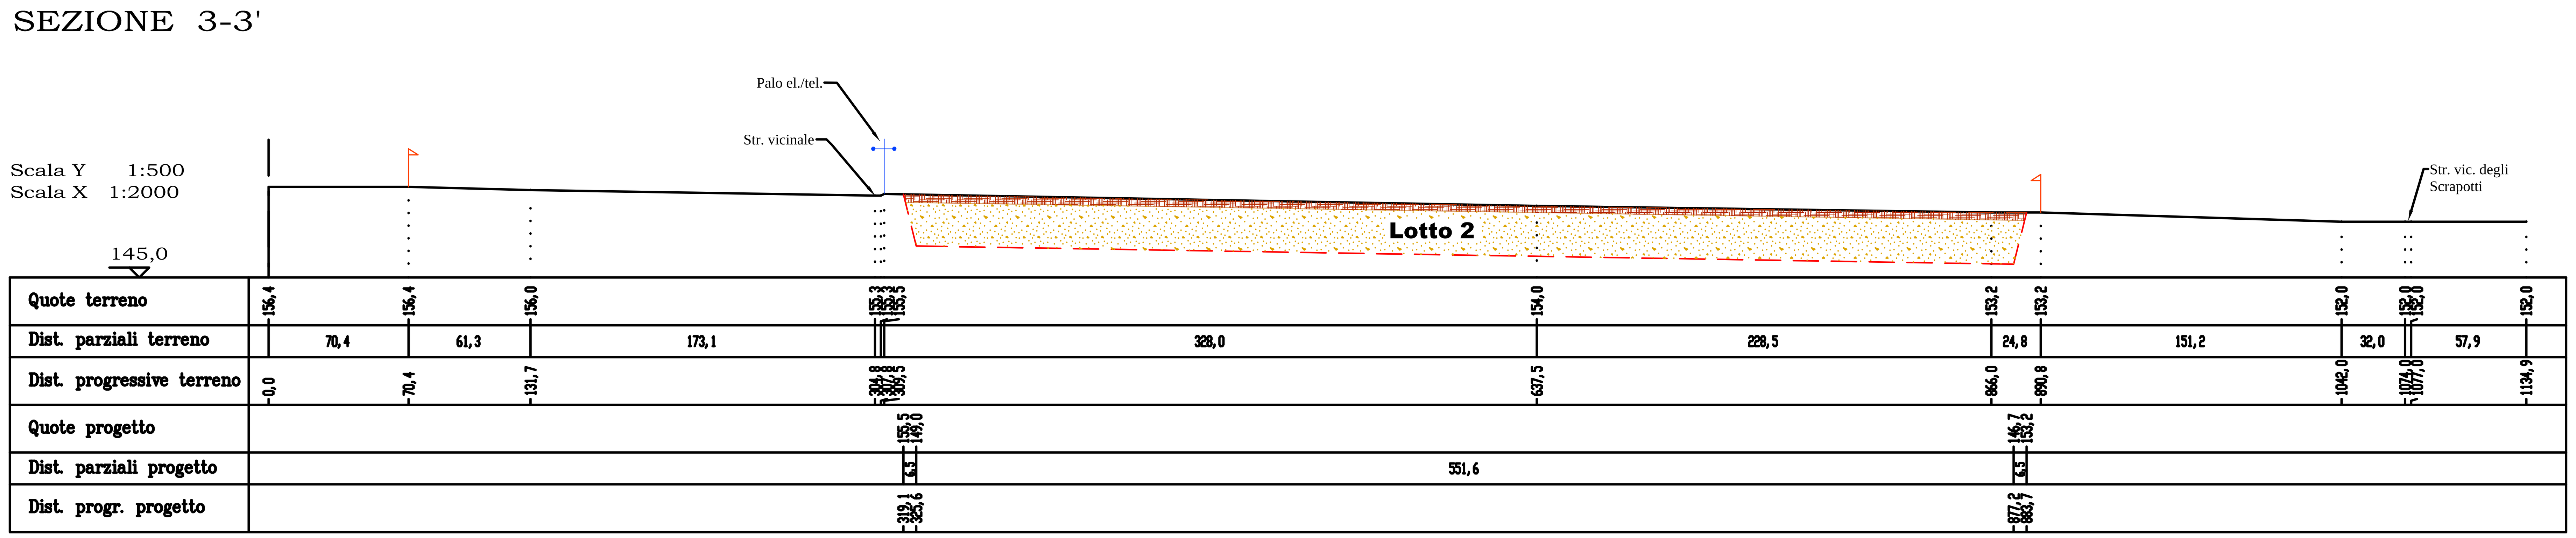

SEZIONE 4-4'

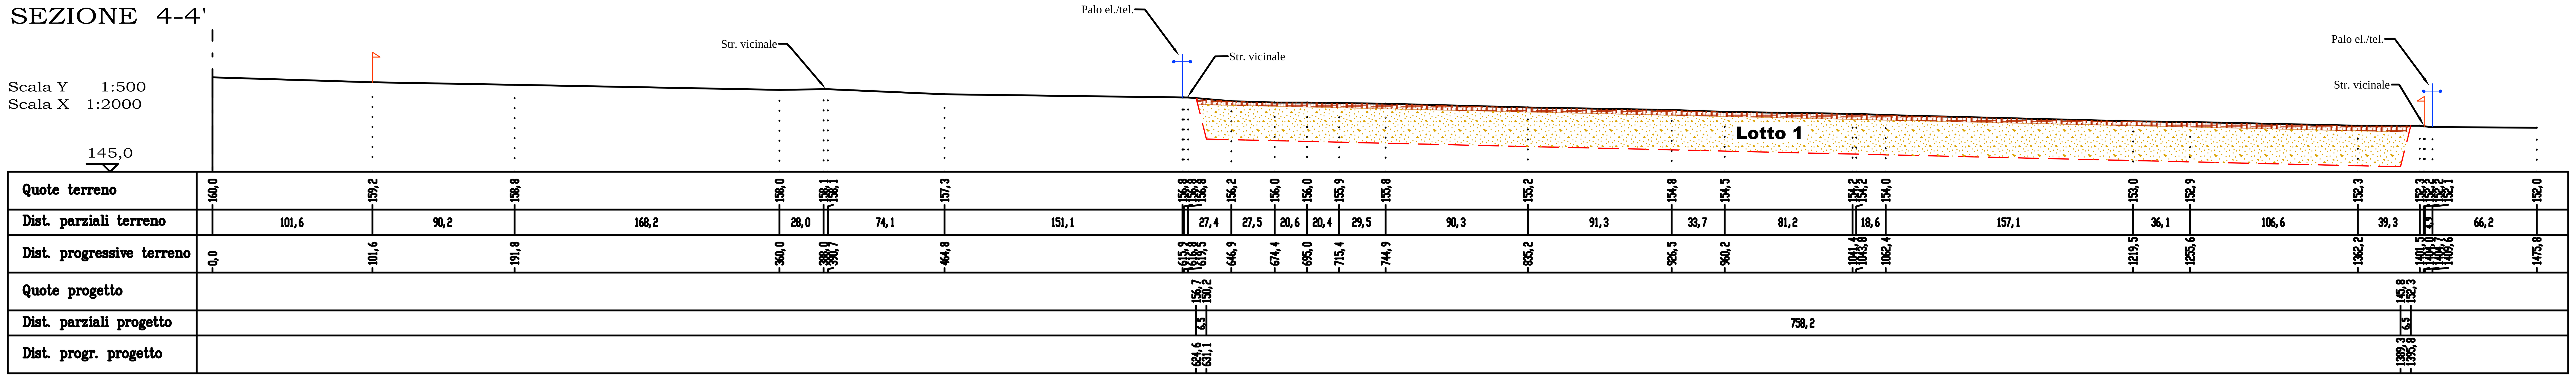

Legenda

- Limite di disponibilità
- Stato di fatto
- Limite di fondo scavo
- Coltre di suolo agricolo
- Sezione di scavo

COMMITTENTE: RFI RETE FERROVIARIA ITALIANA GRUPPO FERROVIE DELLO STATO ITALIANE

ALTA SORVEGLIANZA: ITALFERR GRUPPO FERROVIE DELLO STATO ITALIANE

GENERAL CONTRACTOR: COCIV Consorzio Collegamenti Integrati Veloci

INFRASTRUTTURE FERROVIARIE STRATEGICHE DEFINITE DALLA LEGGE OBIETTIVO N.443/01

TRATTA A.V./A.C. TERZO VALICO DEI GIOVI
PROGETTO ESECUTIVO

PROGETTO DI CAVA DI SABBIA E GHIAIA IN LOCALITA' "C.NA ROMANELLOTTA" DEL COMUNE DI POZZOLO FORMIGARO
1.5 - Sezioni di massimo scavo e di Riuso agrario

GENERAL CONTRACTOR	DIRETTORE LAVORI	SCALA:
Consorzio Cociv Ing. P.P. Marcheselli		varie

COMMESSA	LOTTO	FASE	ENTE	TIPO DOC.	OPERA/DISCIPLINA	PROGR.	REV.
I G 5 1	0 2	E	C V	W Z	D P 2 2 0 0	0 0 1	A

PROGETTAZIONE

Rev.	Descrizione emissione	Redatto	Data	Verificato	Data	Progettista Integratore	Data	IL PROGETTISTA
A00	Prima Emissione	COCIV	03/02/2014	COCIV	03/02/2014	A. Palomba	03/02/2014	Dott. Ing. Aldo Mancarella Ordine Ingegneri Prov. TO n. 6271 R

n. Elab. | Nome File: IG51-02-E-CV-WZ-DP22-00-001-A00
CUP: F81H92000000008

Scala di plot: 1: 1