




PROSPETTO A

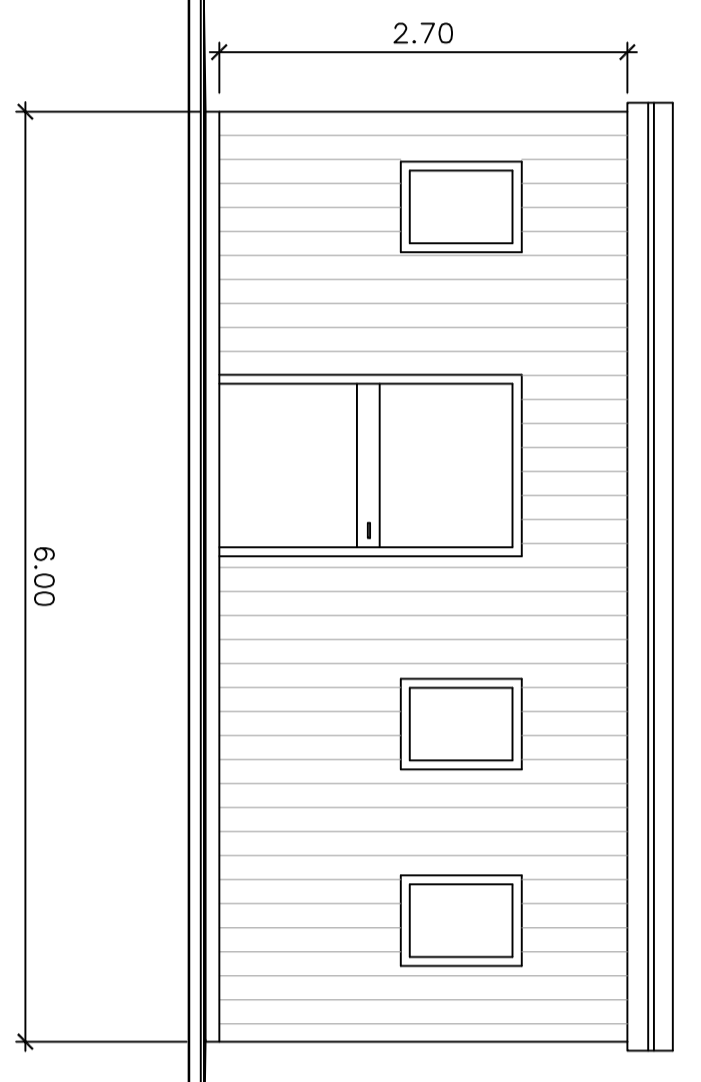


PROSPETTO B

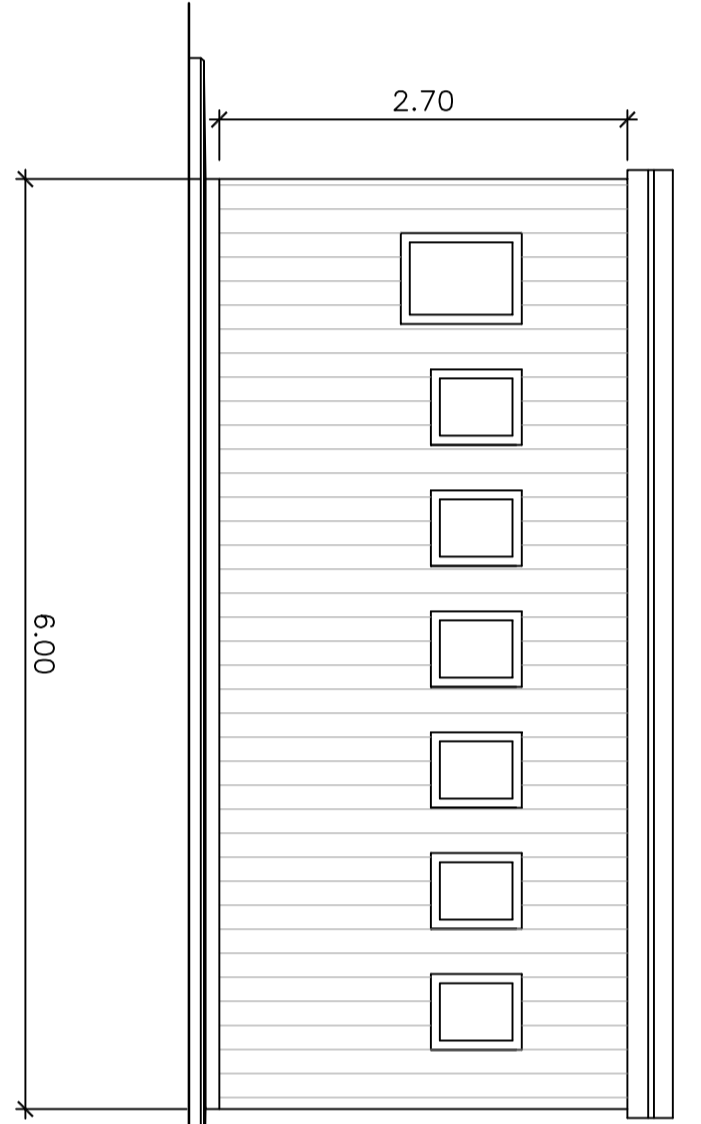

PROSPETTO C

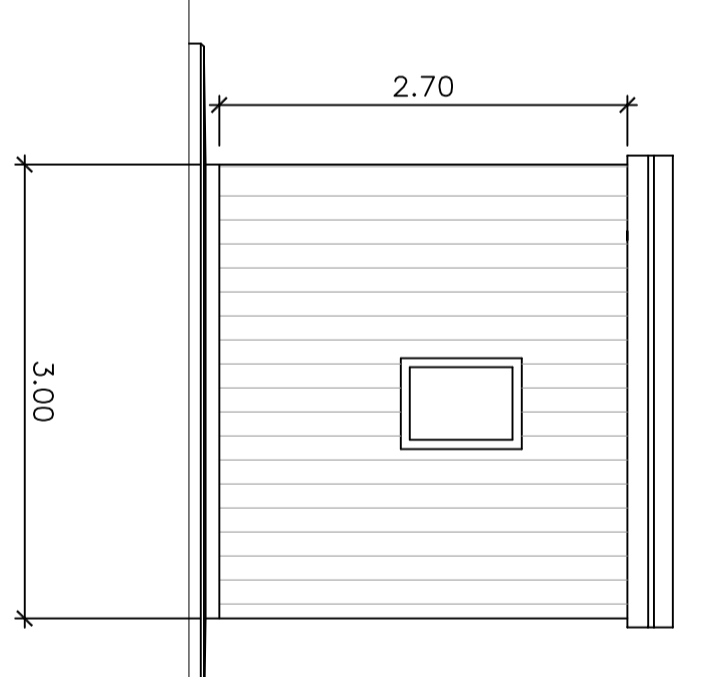


PROSPETTO D

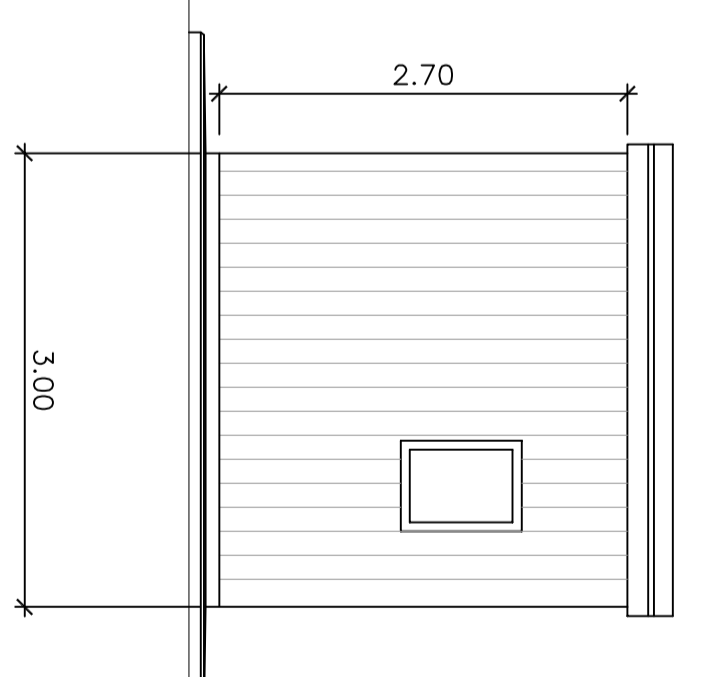


5 - SERVIZI IGIENICI

5 - FONDAZIONE SERVIZI IGIENICI

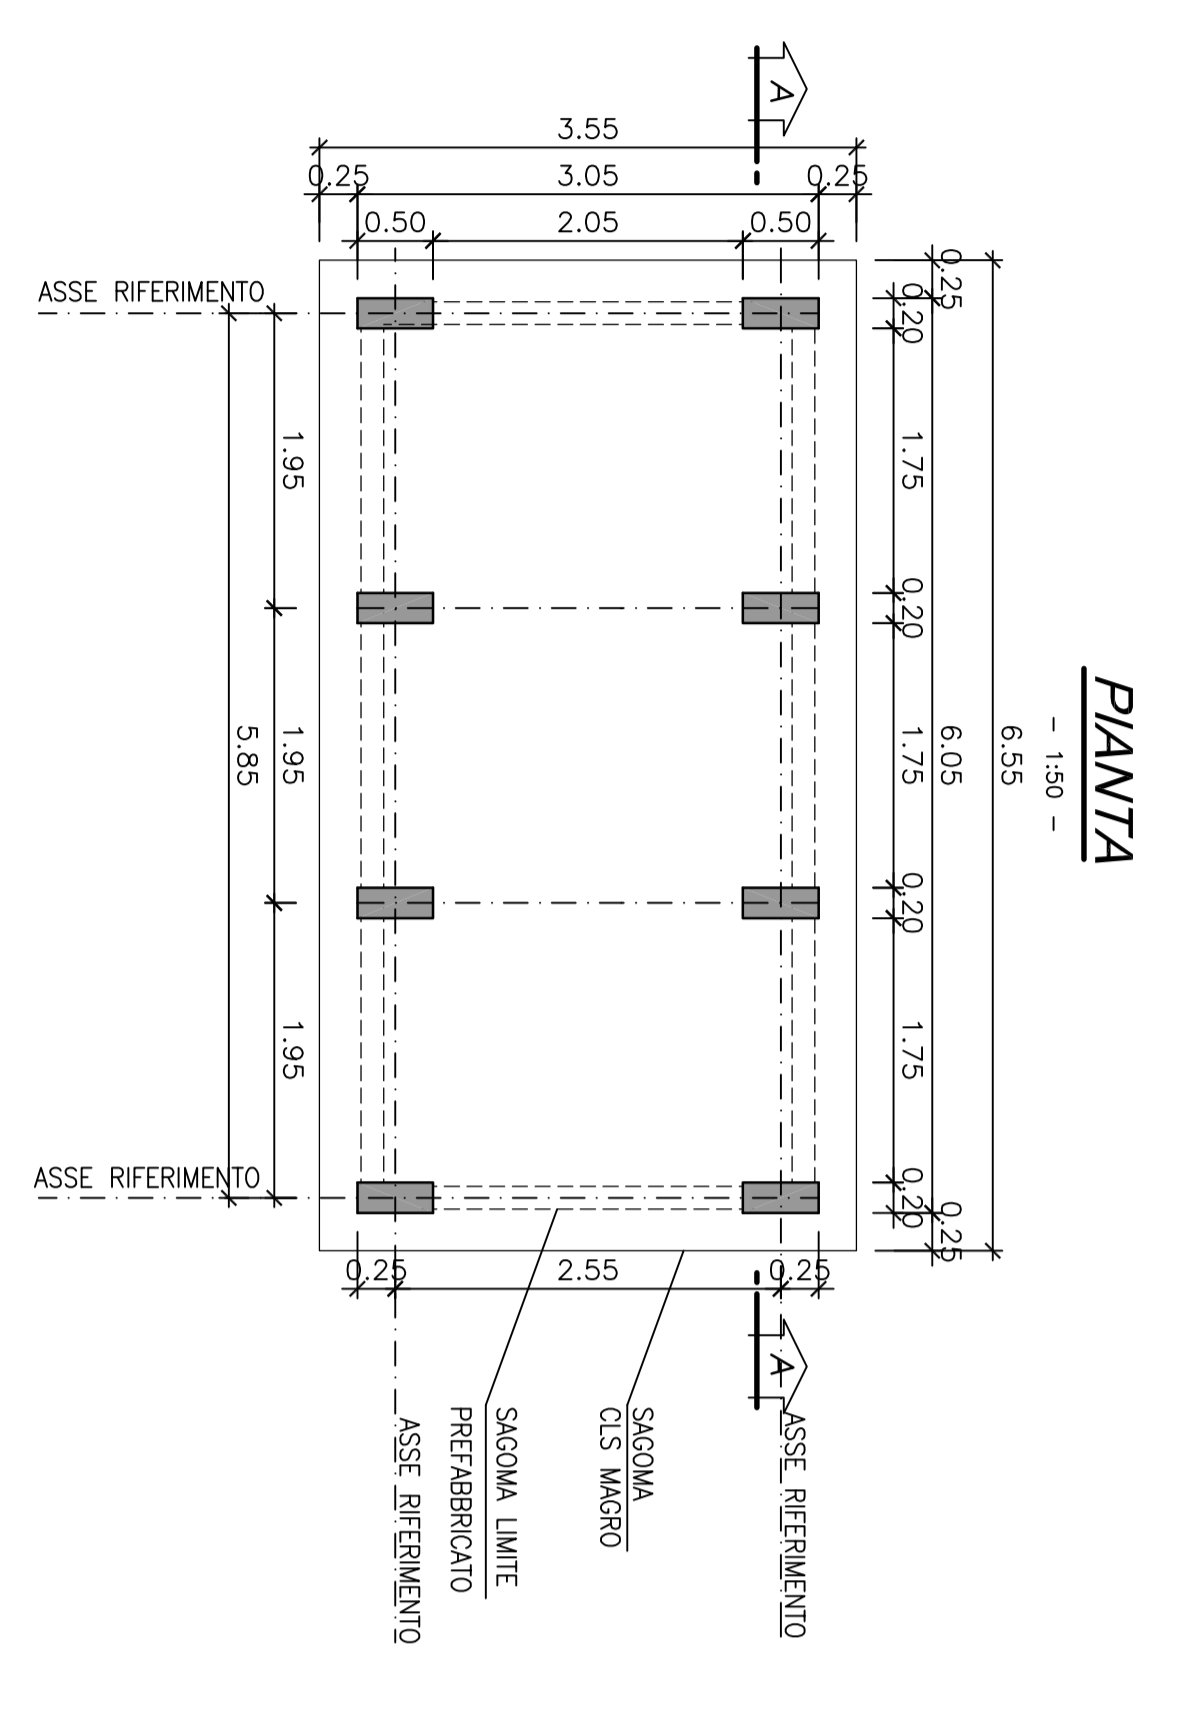


PIANTA


SEZIONEX-X

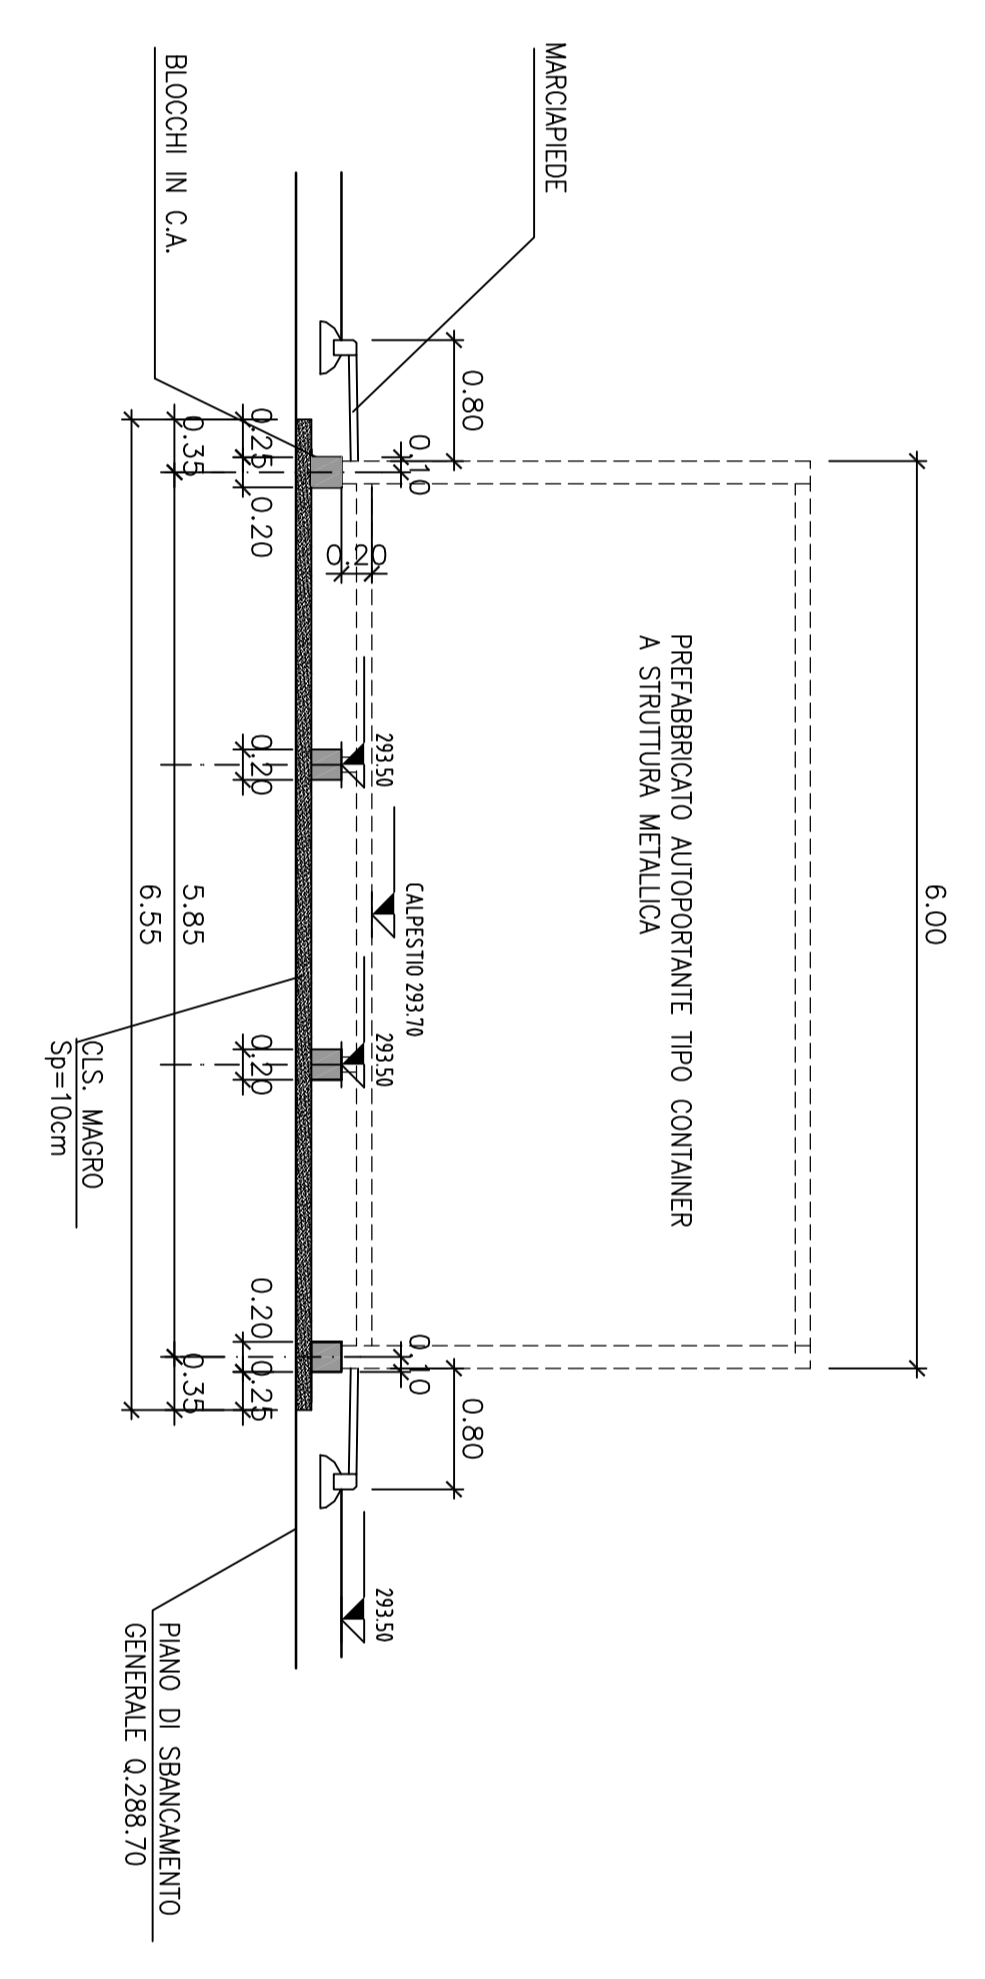

PART. BLOCCHI IN C.A.

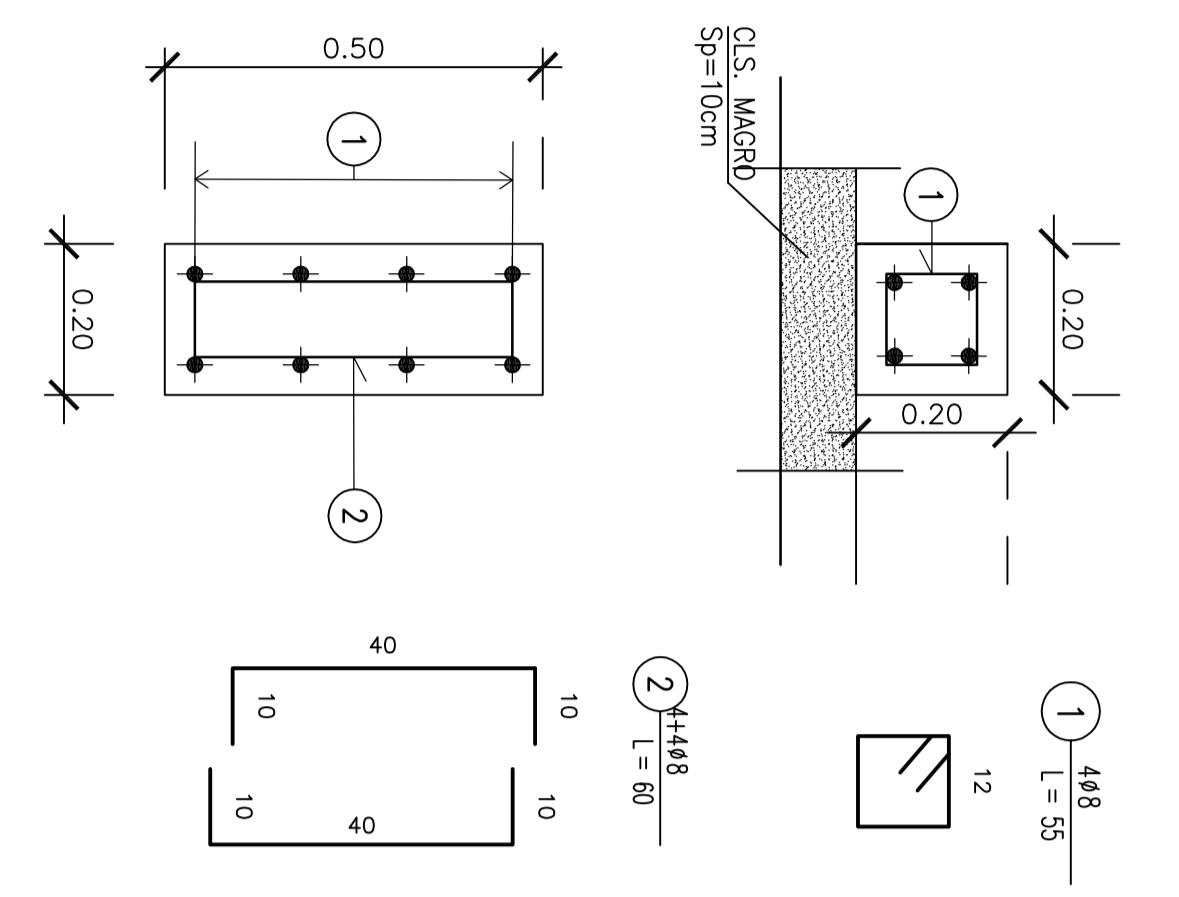

PARTICOLARE MARCIAPIEDE

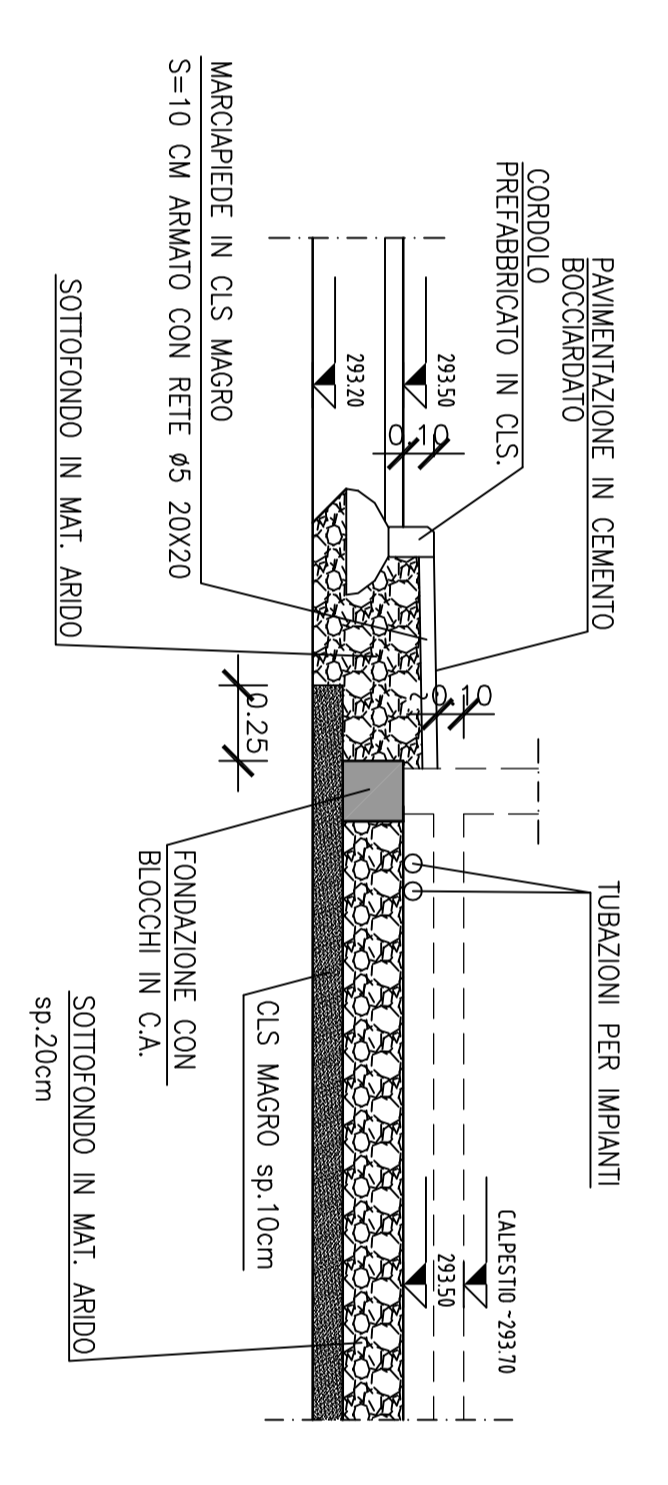

COMITENTE:		ALTA SORVEGLIANZA	
GENERAL CONTRACTOR:		 	
INFRASTRUTTURE FERROVIARIE STRATEGICHE DEFINITE DALLA LEGGE OBIETTIVO N.443/01 TRATTA A.V./A.C. TERZO VALICO DEI GIOVI PROGETTO ESECUTIVO			
Cantiere di servizio Carvasso CSL2 - FASE 1 SERVIZI IGIENICI BASAMENTO IN C.A. - CARPENTERIA			
GENERAL CONTRACTOR:		DIRETTORI LAVORI:	
Comm. n.° 14/2014 <b>CoCiv</b>		SCALE: 1:50	
COMPLESSA:	LOTTO:	FASE:	ENTRATA:
1   5   1	0   0	E	C   V
PROIEZIONE:		TIPOLOGIA:	
B   B		C   A   2   8   0   1	
PROIEZIONE:		PRODOTTORE:	
A   0		A	
REV.:	DESCRIZIONE:	DATA:	PRODOTTORE:
001	Forma Esibizione	28/07/2014	A. Pizzarello
002	COVIV	28/07/2014	A. Pizzarello
003	COVIV	28/07/2014	A. Pizzarello
